




COMUNE DI CARRARA
24 GEN. 2002

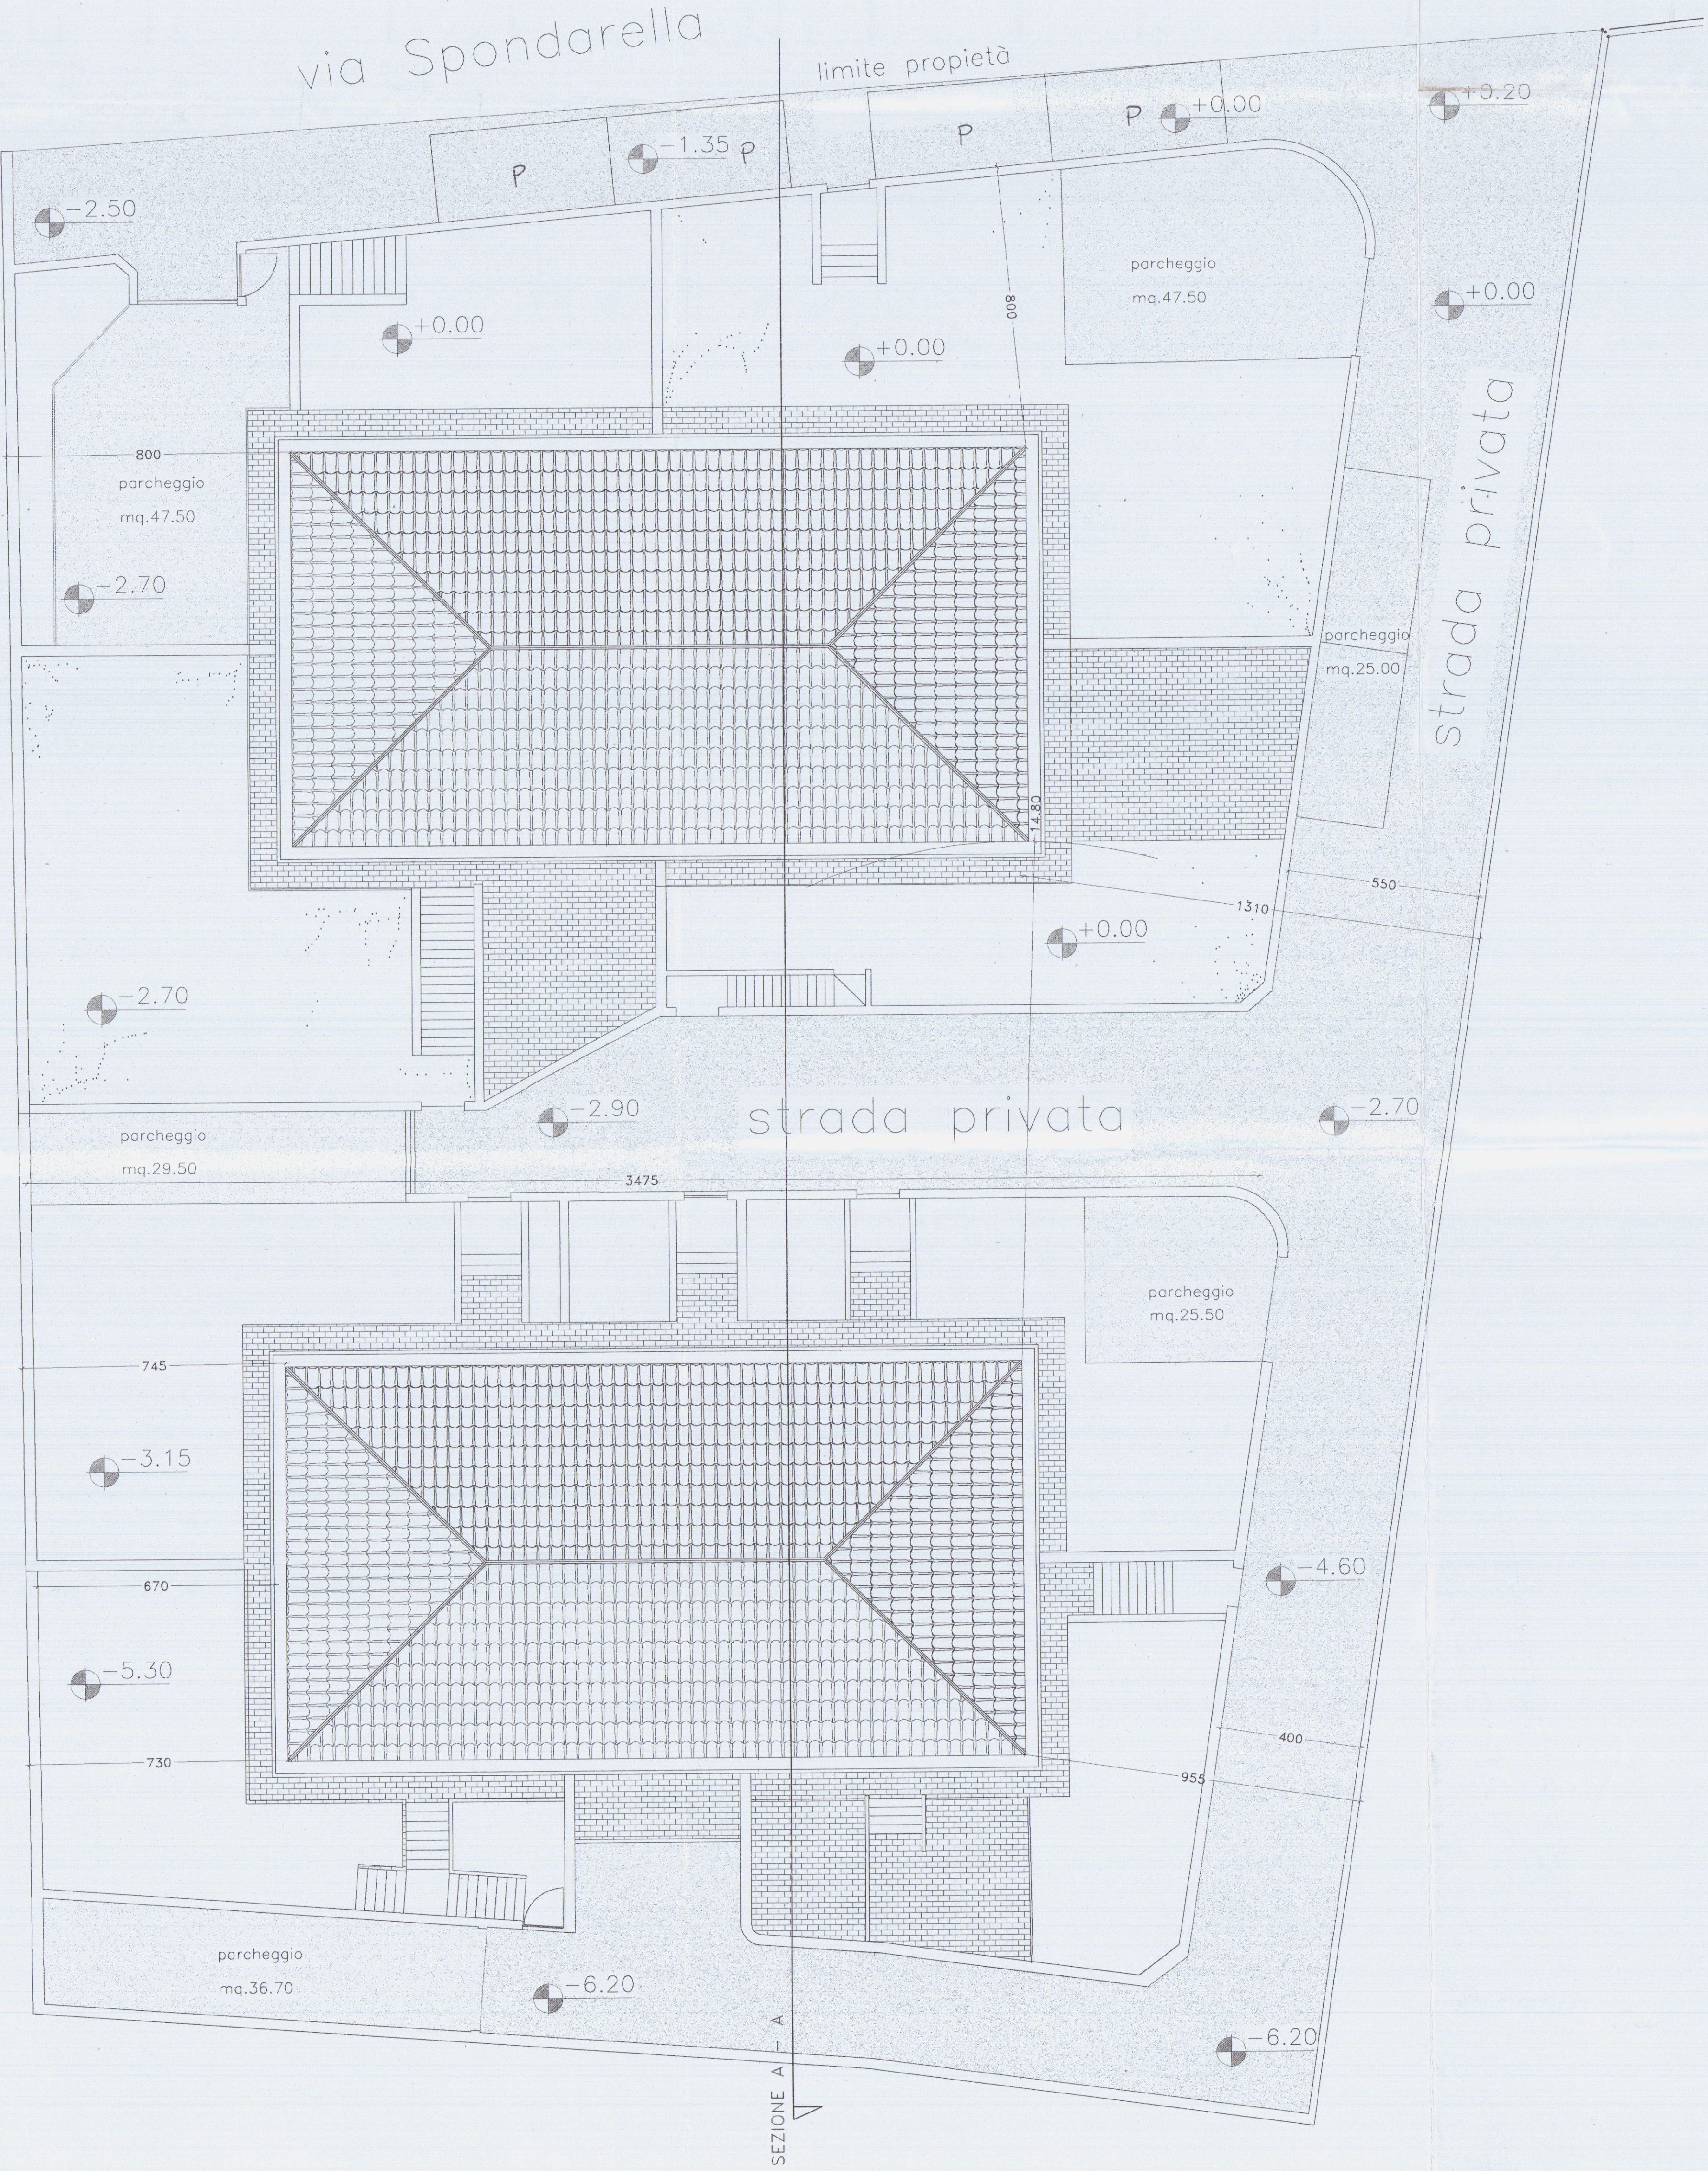


STUDIO TECNICO Geom GIUSEPPE VOLPI
Via F.Cavallotti n°1/a Marina di Carrara
tel.0585787844 fax0585787845 e-mail realcos@tin.it

DATA 10/12/01 TAVOLA:1 SCALA 1:100


COMUNE DI CARRARA
VIA SPONDARELLA

PROGETTO DI VARIANTE FINE LAVORI
ALLA CONCESSIONE N21/01 PER LA COSTRUZIONE
DI VILLETTE PLURIFAMILIARI SITE IN LOCALITA'
BONASCOLA, VIA SPONDARELLA, DI PROPRIETA'
DELLA SOCIETA' "RESIDENZA PARADISO S.R.L."


Oggetto: SISTEMAZIONE ESTERNA
PLANIMETRIA CATASTALE CATASTALMENTE INDIVIDUATO
AL FG. 66 MAPP. 1345

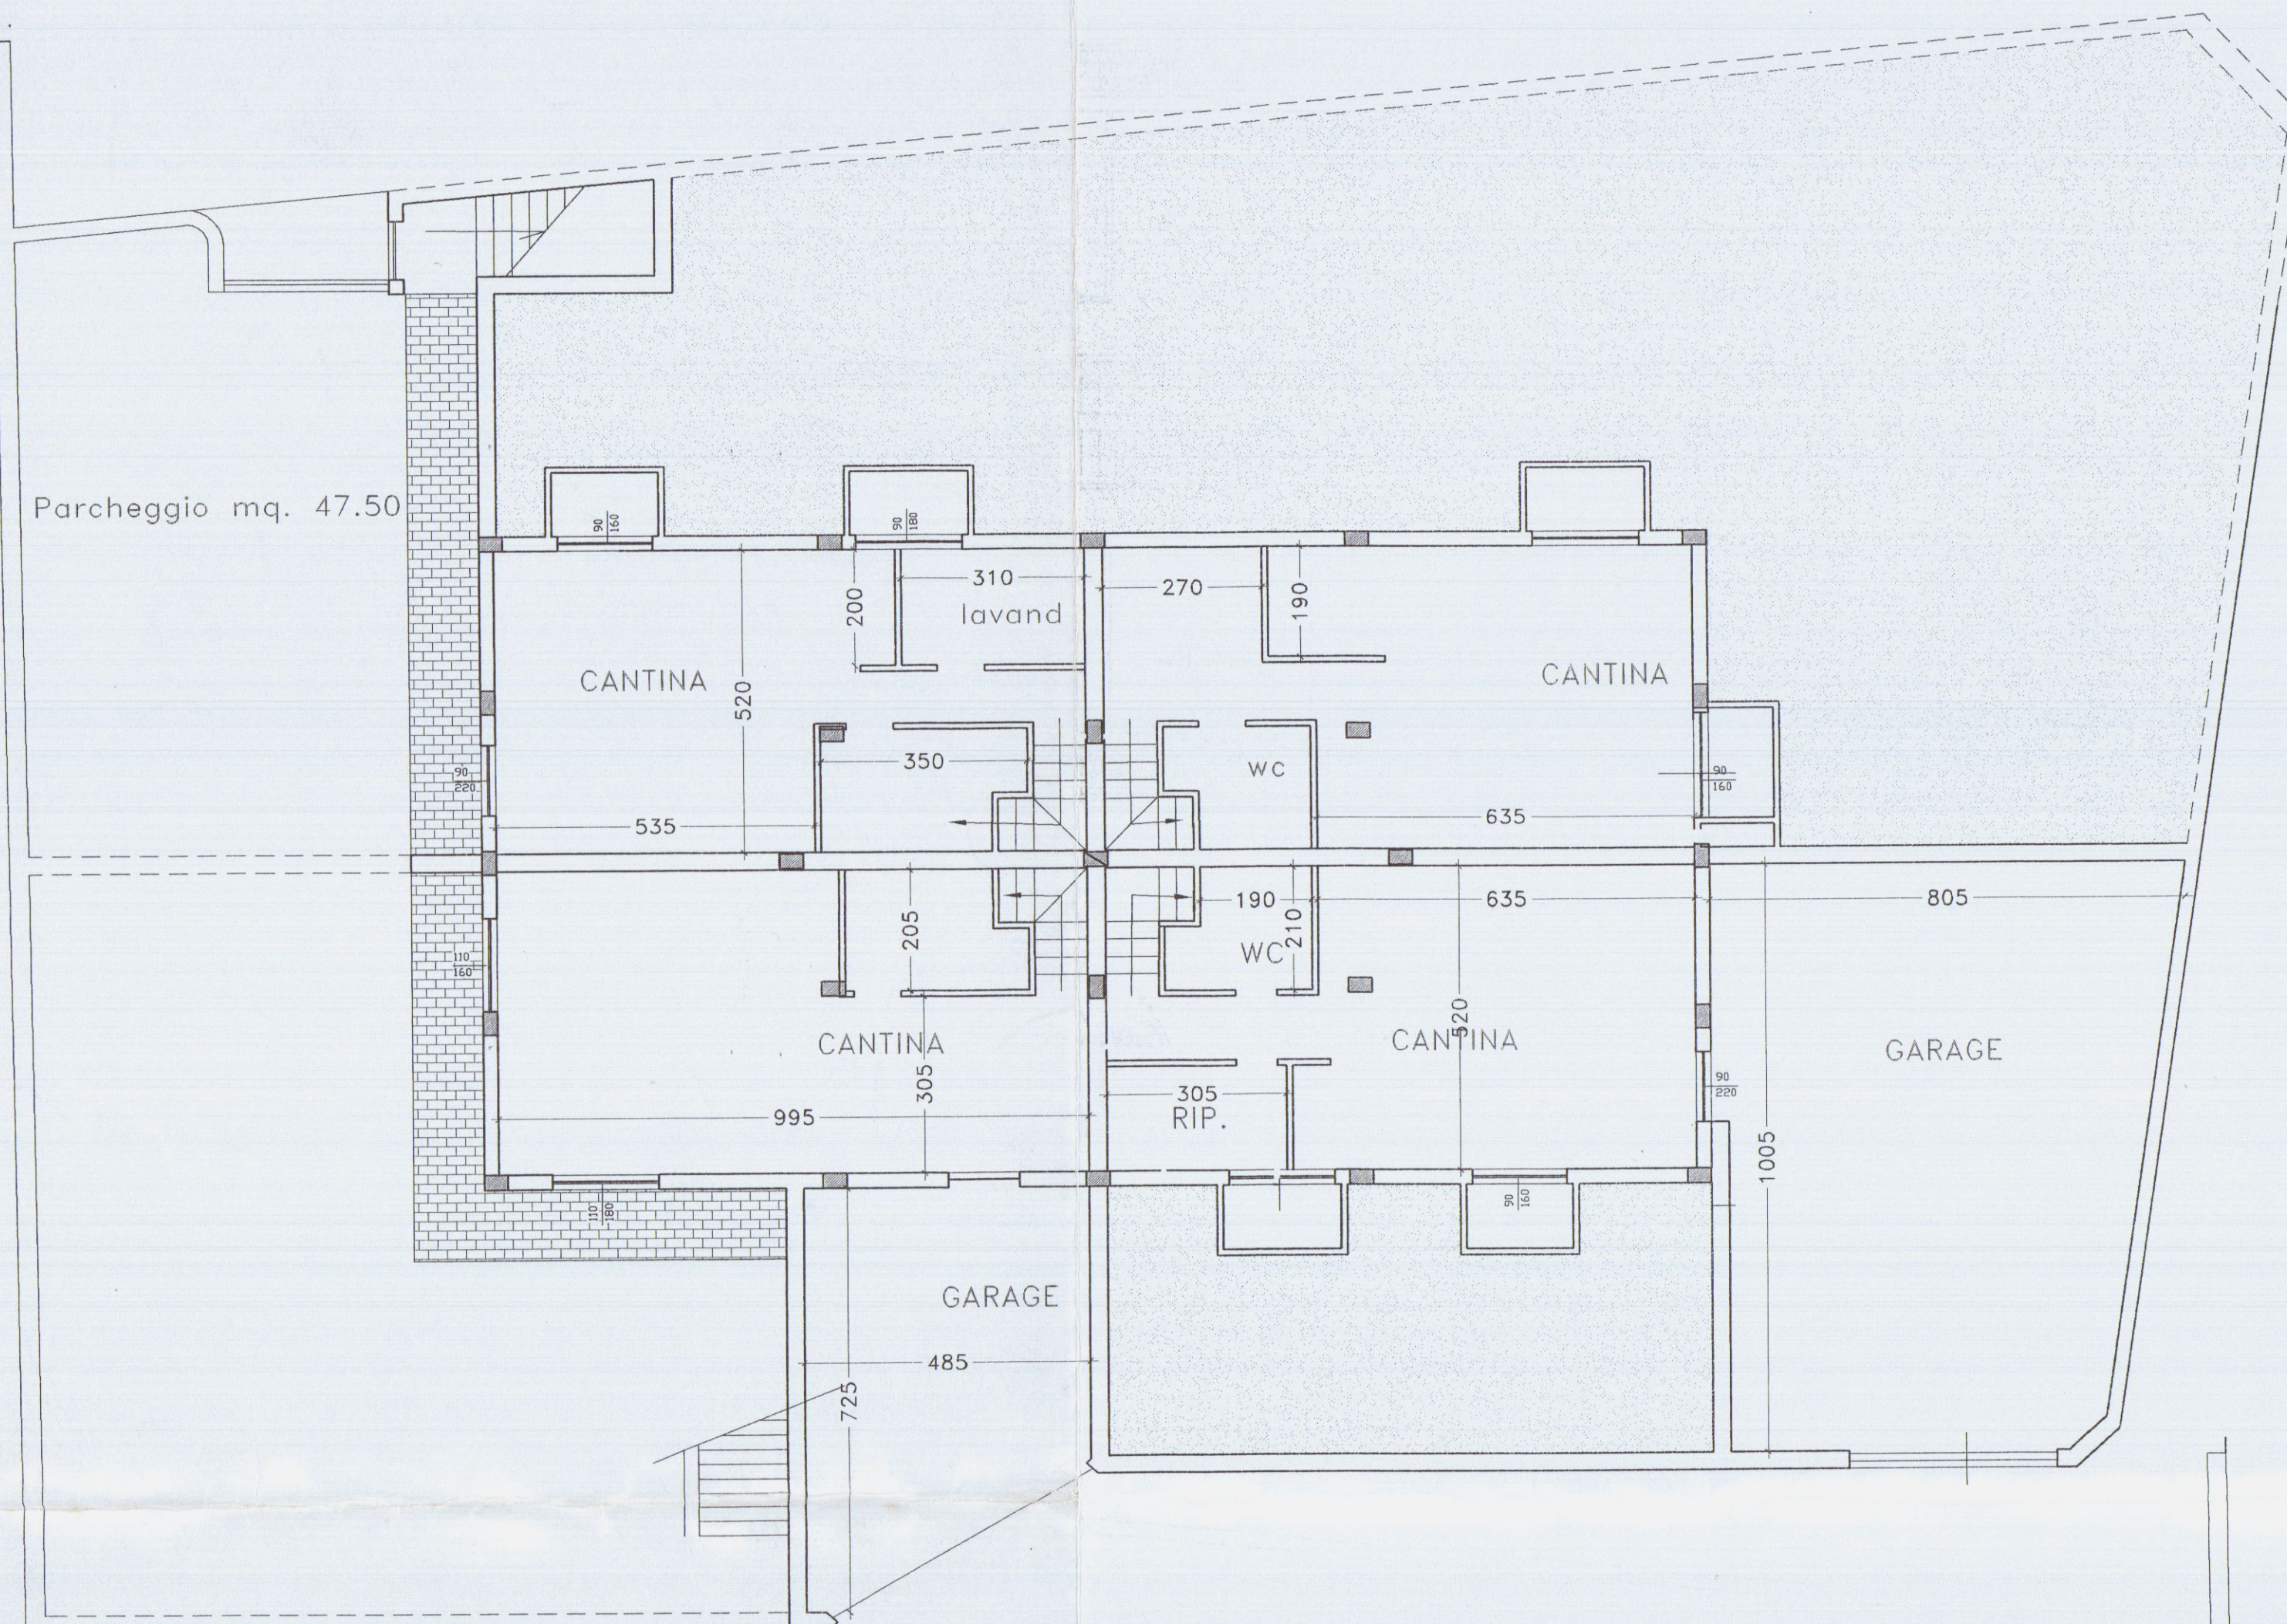


PIANTA OIANO INTERRATO

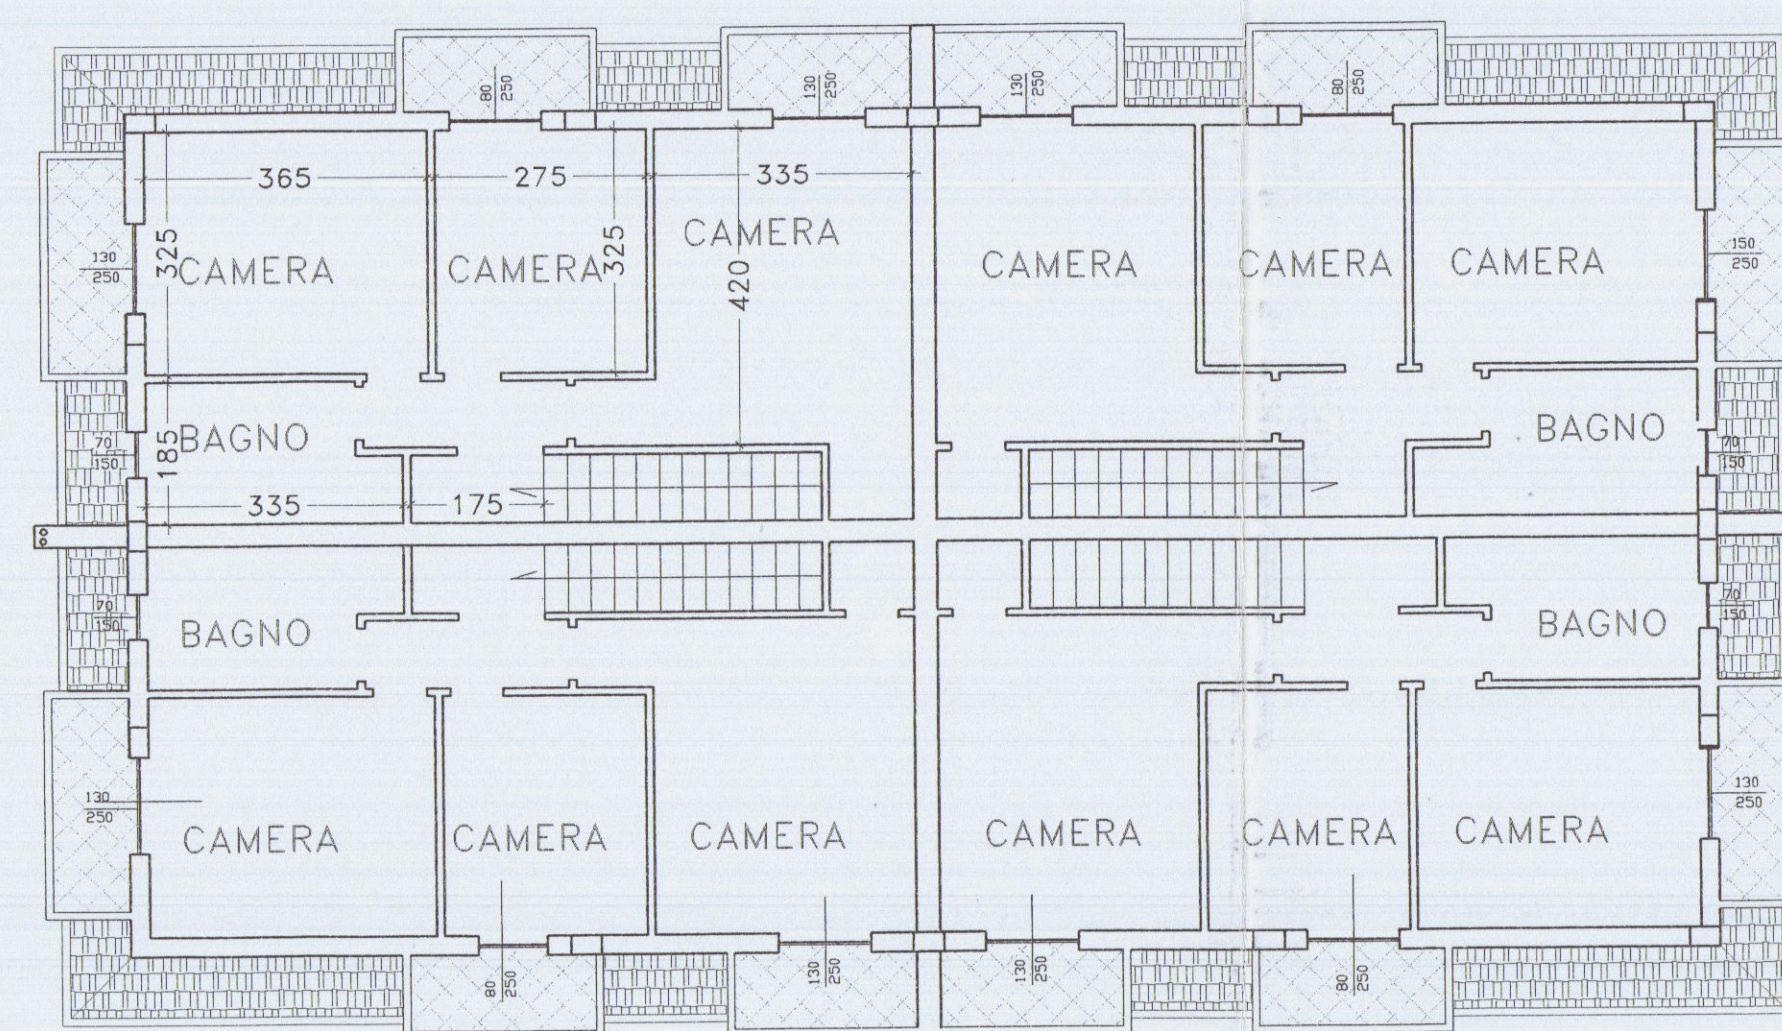

PIANTA PIANO PRIMO

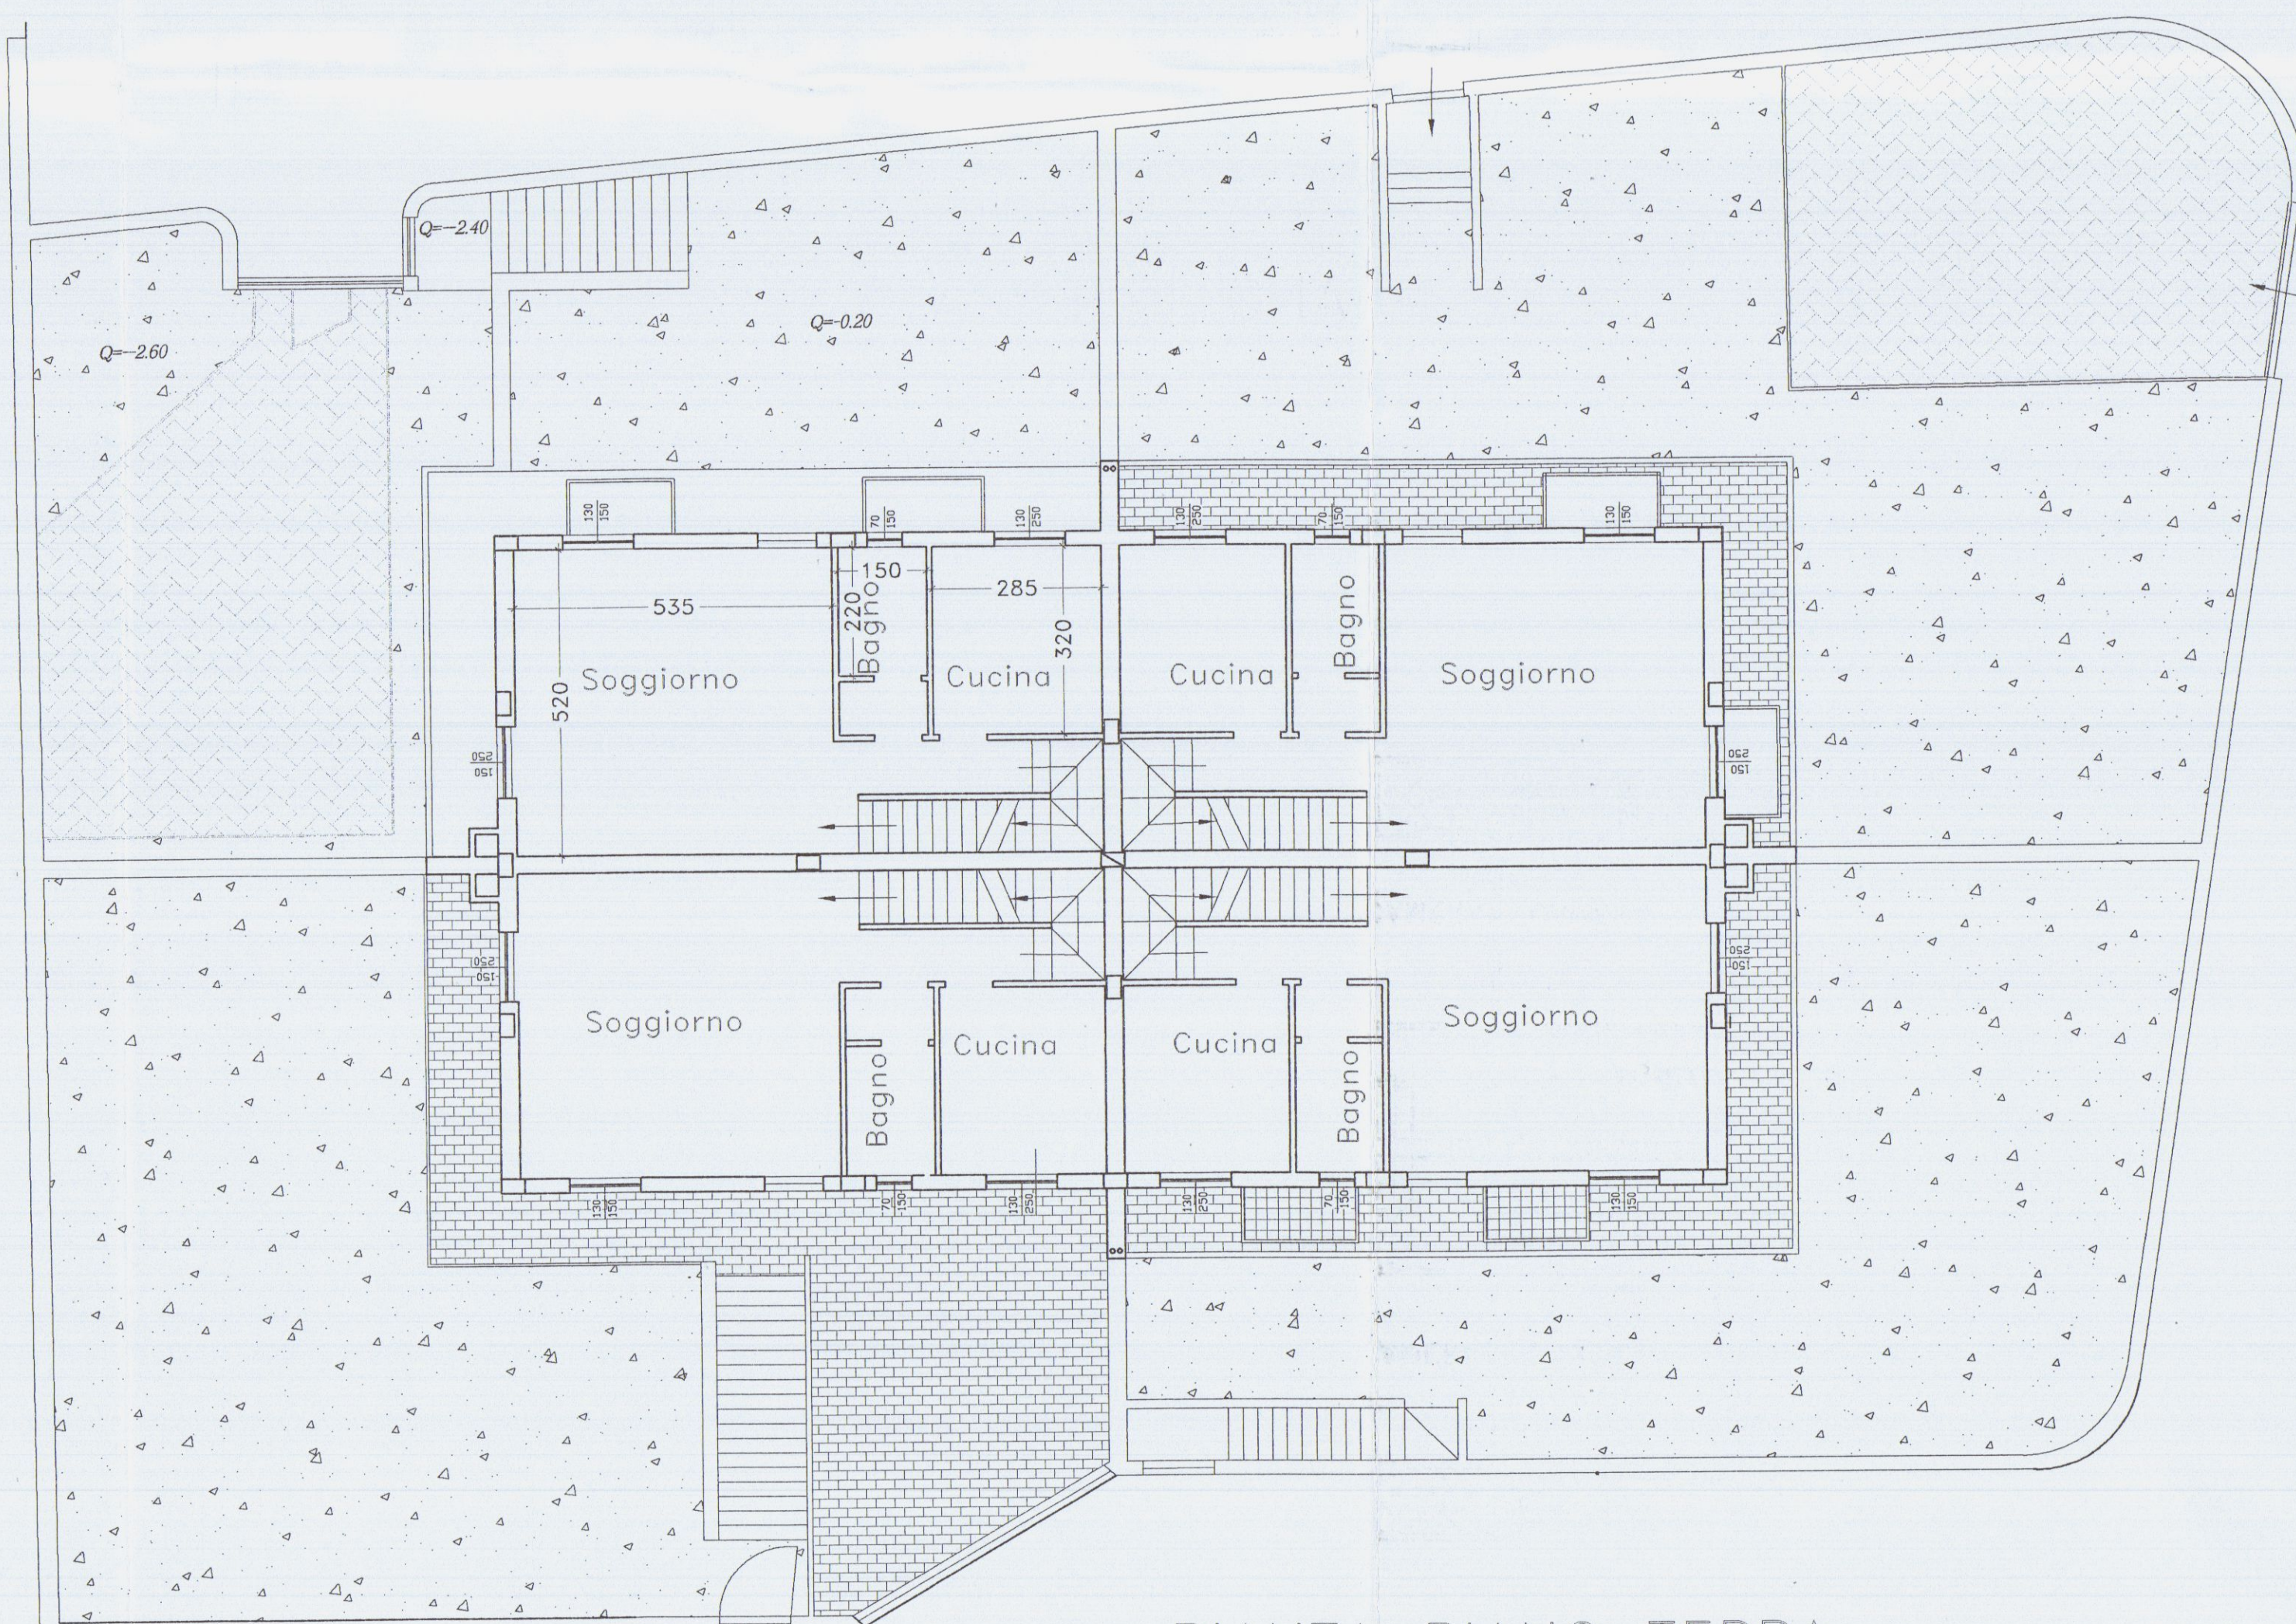

PIANTA PIANO TERRA

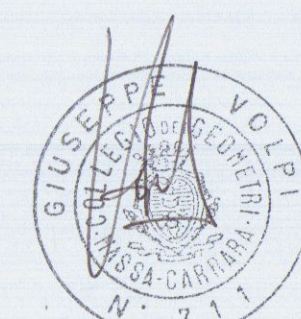

STUDIO TECNICO Geom GIUSEPPE VOLPI
Via F.Cavallotti n°1/a Marina di Carrara
tel.0585787844 fax0585787845 e-mail realcos@tin.it

DATA
10/12/01

TAVOLA:2

SCALA 1:100


COMUNE DI CARRARA
VIA SPONDARELLA

PROGETTO DI VARIANTE FINE LAVORI
ALLA CONCESSIONE N21/01 PER LA COSTRUZIONE
DI VILLETTE PLURIFAMILIARI SITE IN LOCALITA'
BONASCOLA, VIA SPONDARELLA, DI PROPRIETA'
DELLA SOCIETA' "RESIDENZA PARADISO S.R.L."


Oggetto:

PIANTE


CATASTALMENTE INDIVIDUATO
AL FG. 66 MAPP. 1345

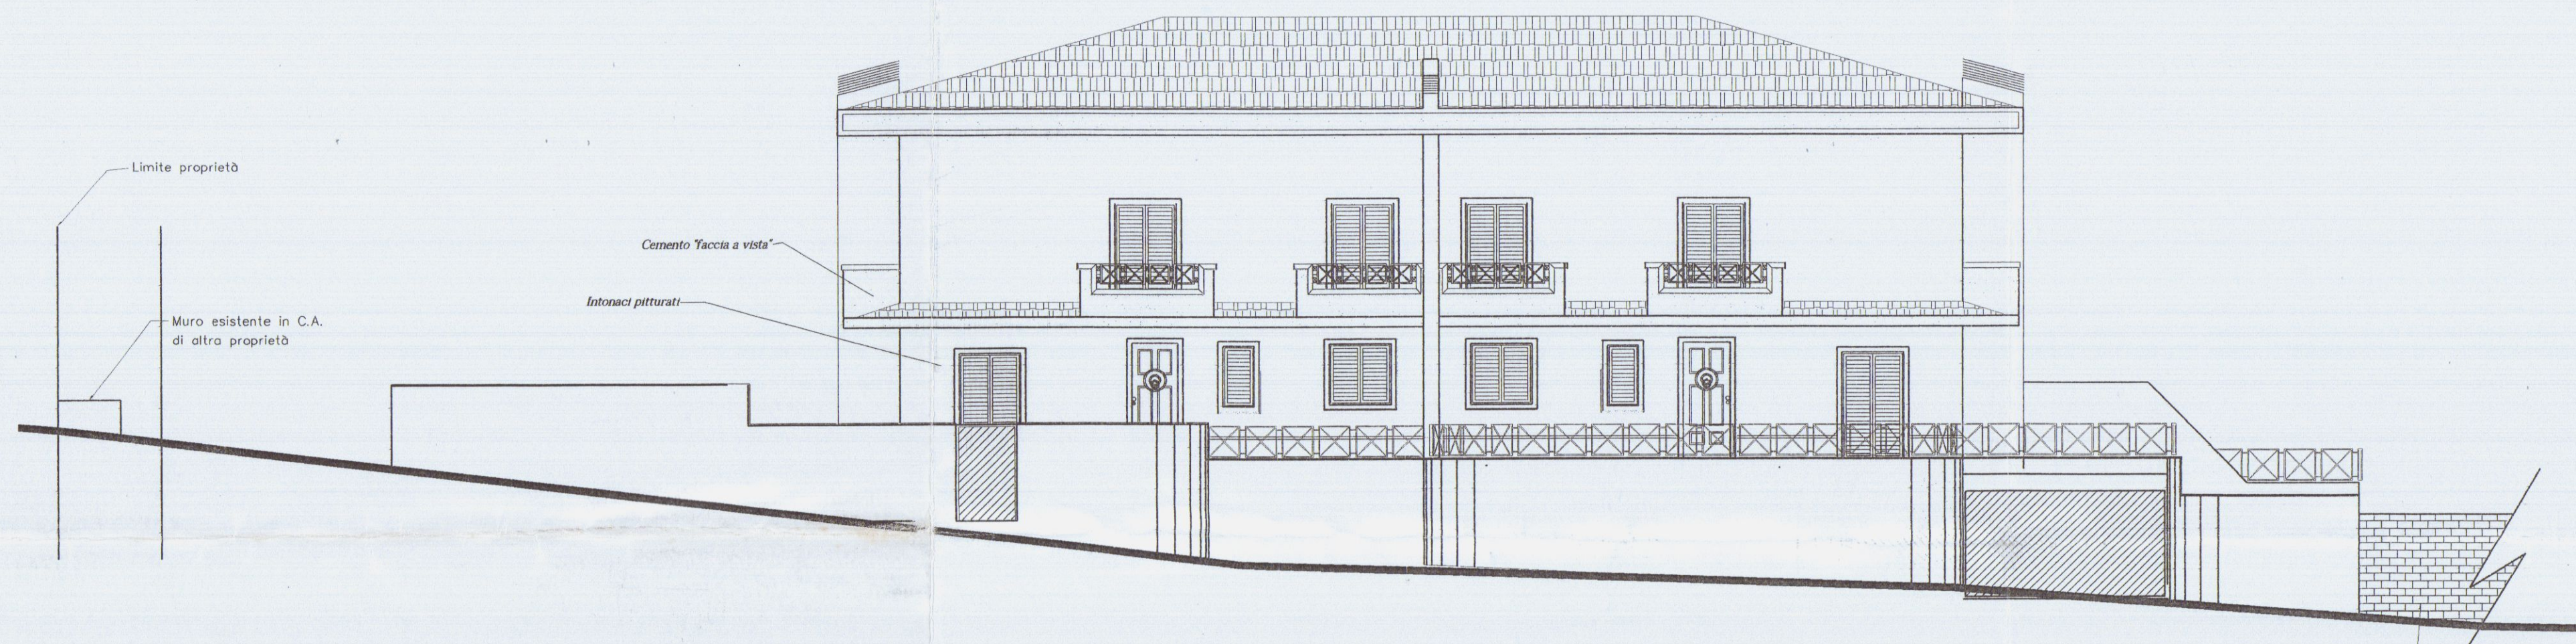


PROSPETTO NORD-OVEST

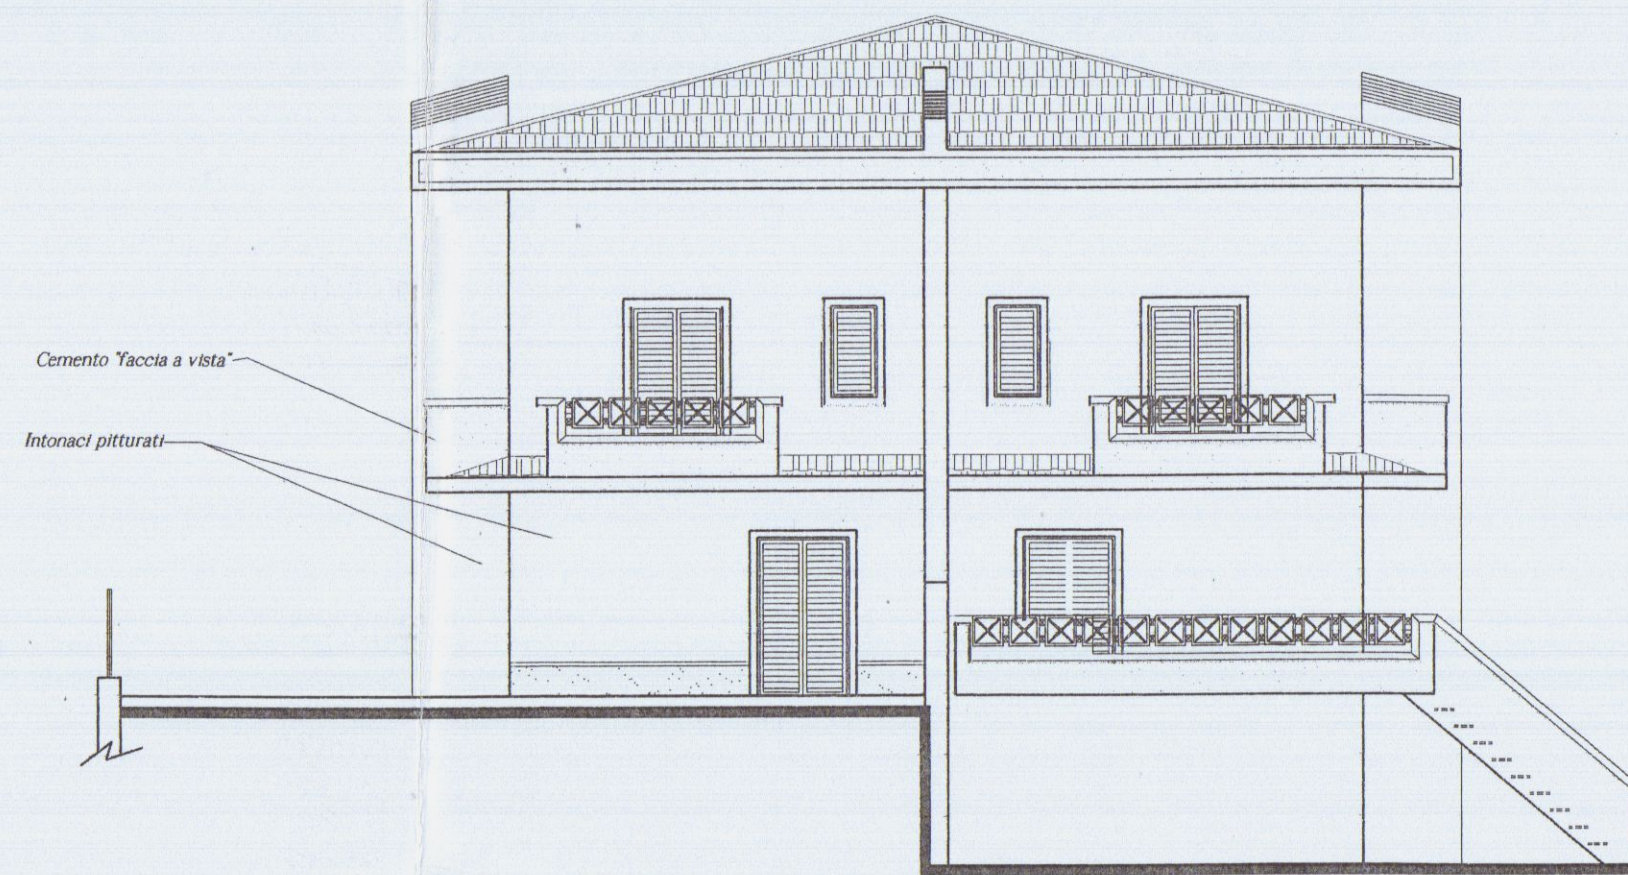



PROSPETTO SUD-OVEST

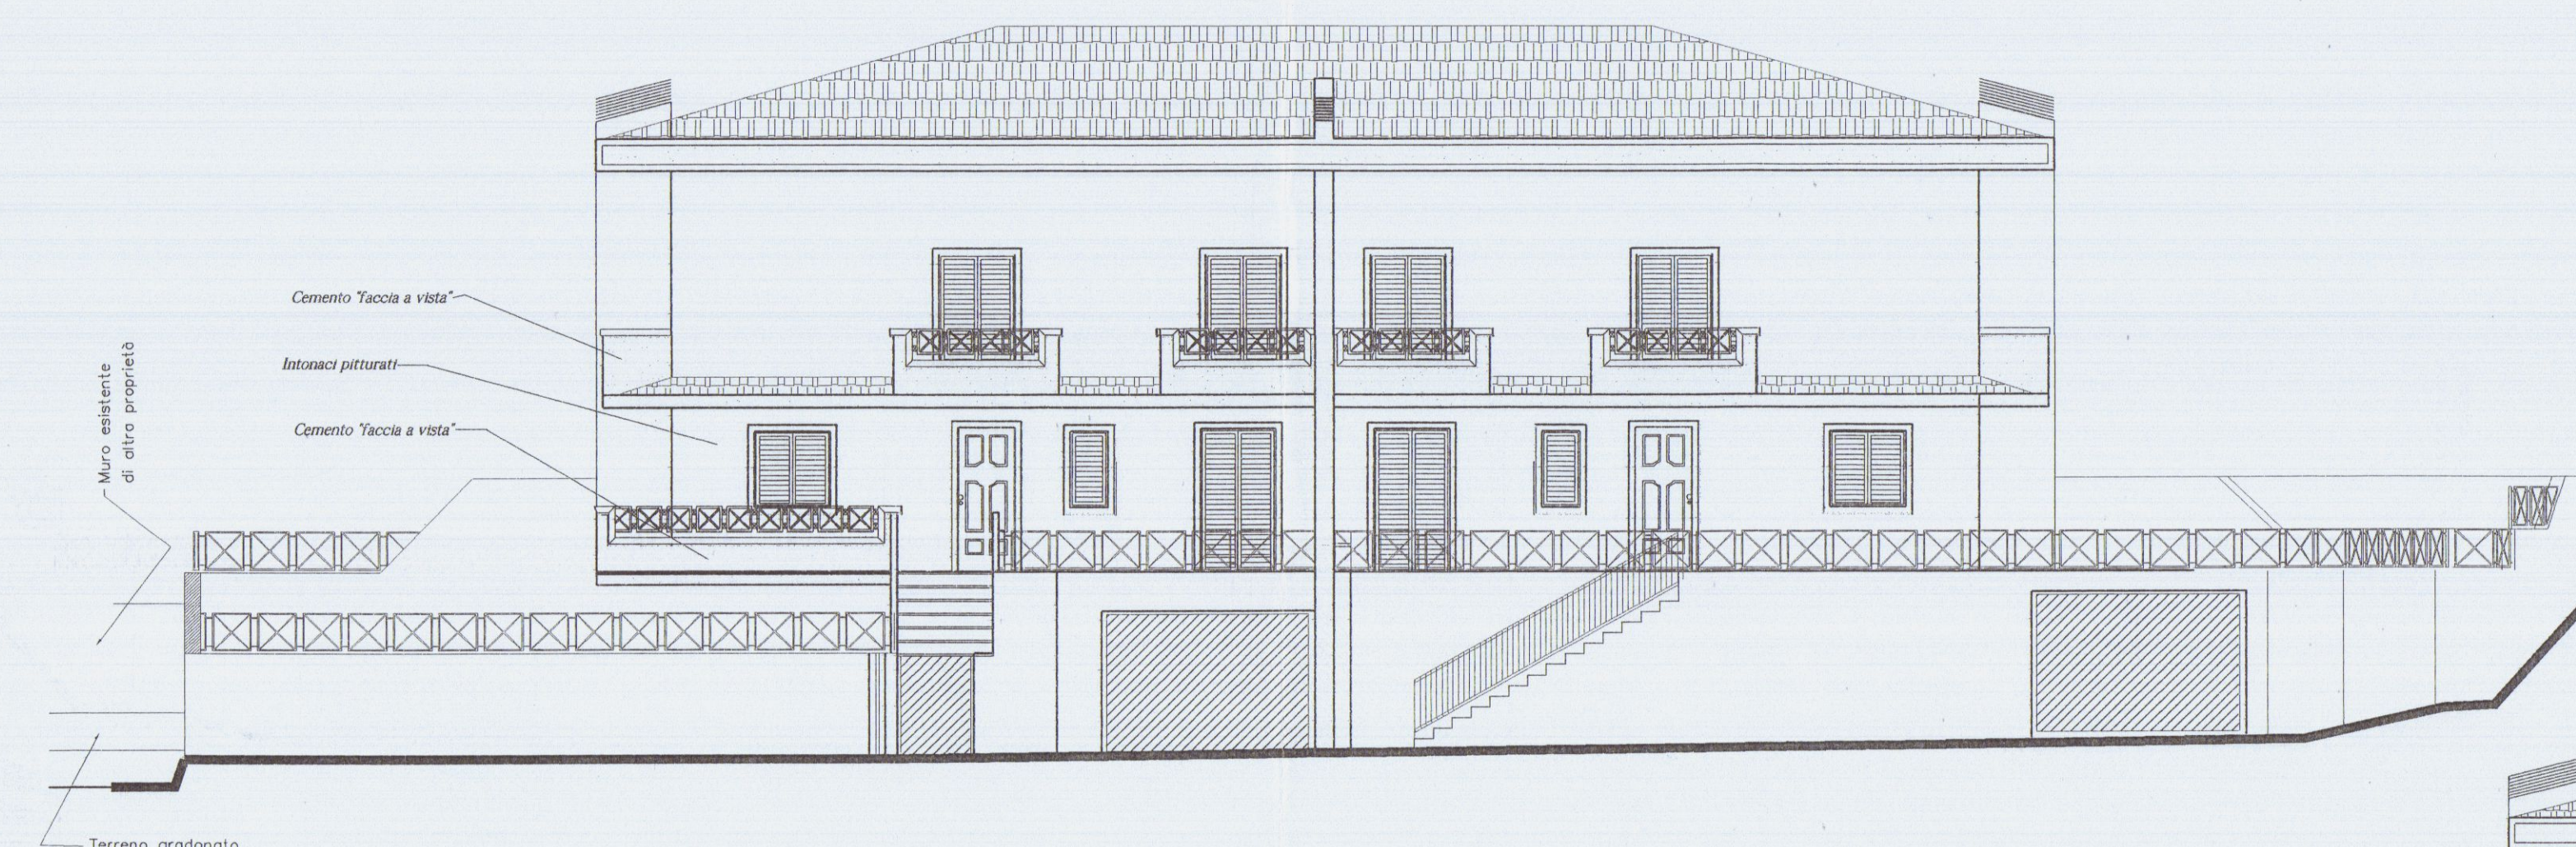

PROSPETTO SUD-EST

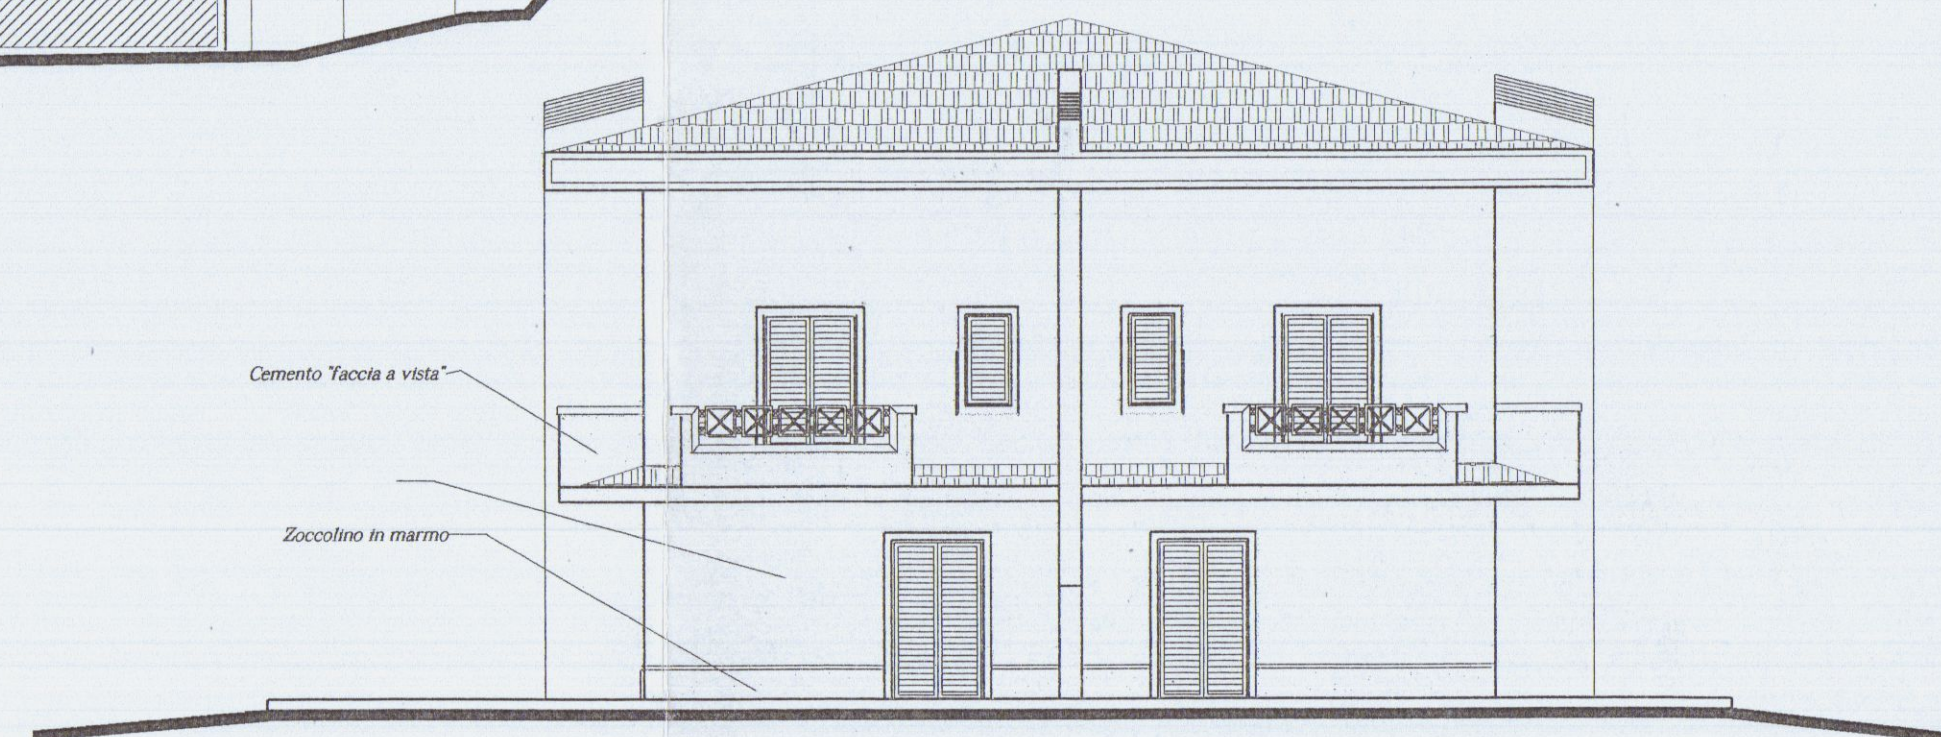

PROSPETTO NORD-EST

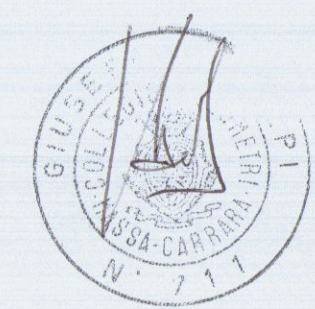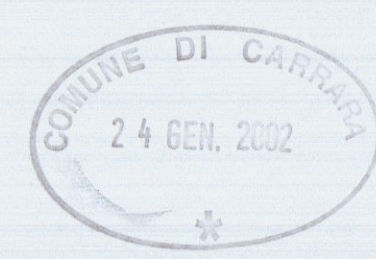

STUDIO TECNICO Geom GIUSEPPE VOLPI
Via F.Cavallotti n°1/a Marina di Carrara
tel.0585787844 fax0585787845 e-mail realcos@tin.it

DATA
10/12/01

TAVOLA:3

SCALA 1:100

COMUNE DI CARRARA
VIA SPONDARELLA

PROGETTO DI VARIANTE FINE LA VORI
ALLA CONCESSIONE N21/01 PER LA COSTRUZIONE
DI VILLETTE PLURIFAMILIARI SITE IN LOCALITA'
BONASCOLA, VIA SPONDARELLA, DI PROPRIETA'
DELLA SOCIETA' "RESIDENZA PARADISO S.R.L."

Oggetto:


CATASTALMENTE INDIVIDUATO
AL FG.66 MAPP. 1345

SEZIONI

Fabb. "A"

SEZIONE LONGITUDINALE Fabb. "B"

Fabb. "B"

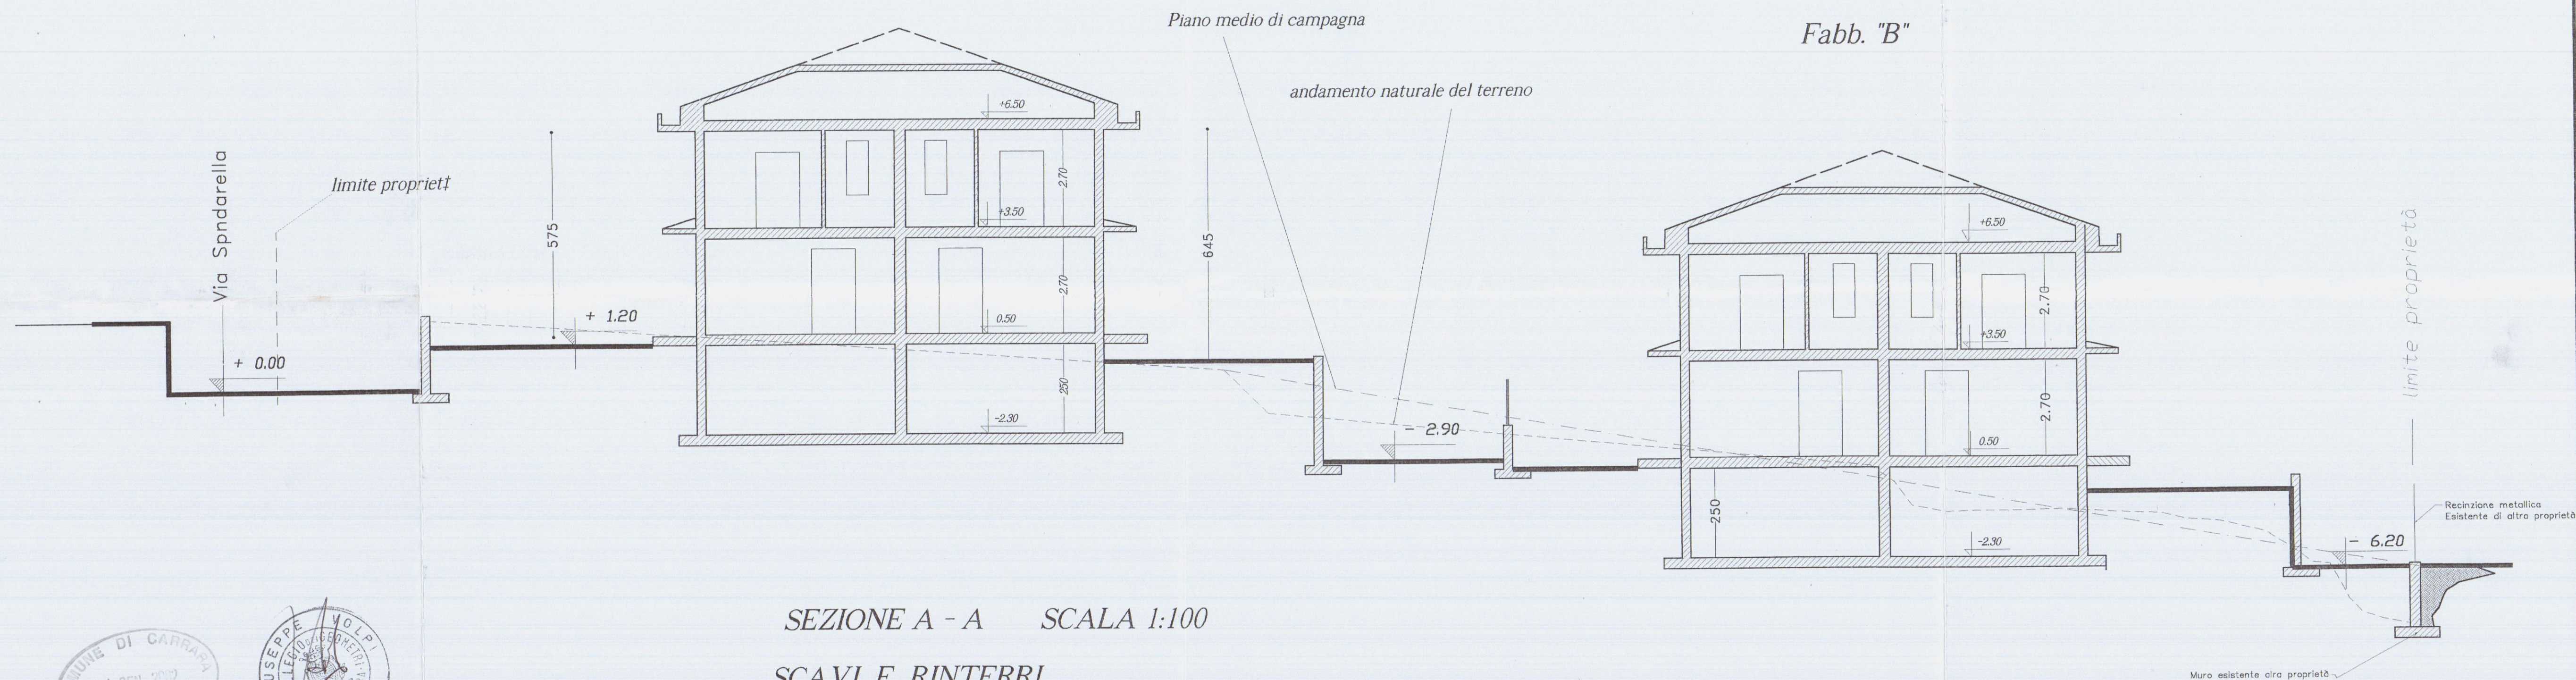

SEZIONE A - A SCALA 1:100


SCAVI E RINTERRI

Schema superfici e volumi

Fabb. "A"

Dimensioni Fabb. A = 20.70 x 11.20 = 232 mq. sup. cop.
Volume fabbricato "A" = 232 x Hm. 6.10 = 1415.2 Mc.

SEZIONE LONGITUDINALE Fabb. "A"

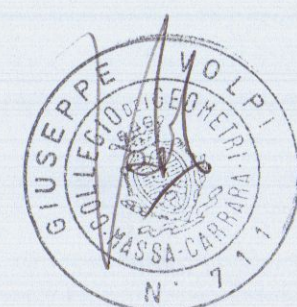

STUDIO TECNICO Geom GIUSEPPE VOLPI
Via F.Cavallotti n°1/a Marina di Carrara
tel.0585787844 fax0585787845 e-mail realcos@tin.it

DATA
10/12/01

TAVOLA:4

SCALA 1:100

COMUNE DI CARRARA
VIA SPONDARELLA

PROGETTO DI VARIANTE FINE LA VORI
ALLA CONCESSIONE N21/01 PER LA COSTRUZIONE
DI VILLETTE PLURIFAMILIARI SITE IN LOCALITA'
BONASCOLA, VIA SPONDARELLA, DI PROPRIETA'
DELLA SOCIETA' "RESIDENZA PARADISO S.R.L."

Oggetto:


SEZIONI

CATASTALMENTE INDIVIDUATO
AL FG. 66 MAPP. 1345

Fabb. "A"

SEZIONE LONGITUDINALE Fabb. "B"

Fabb. "B"

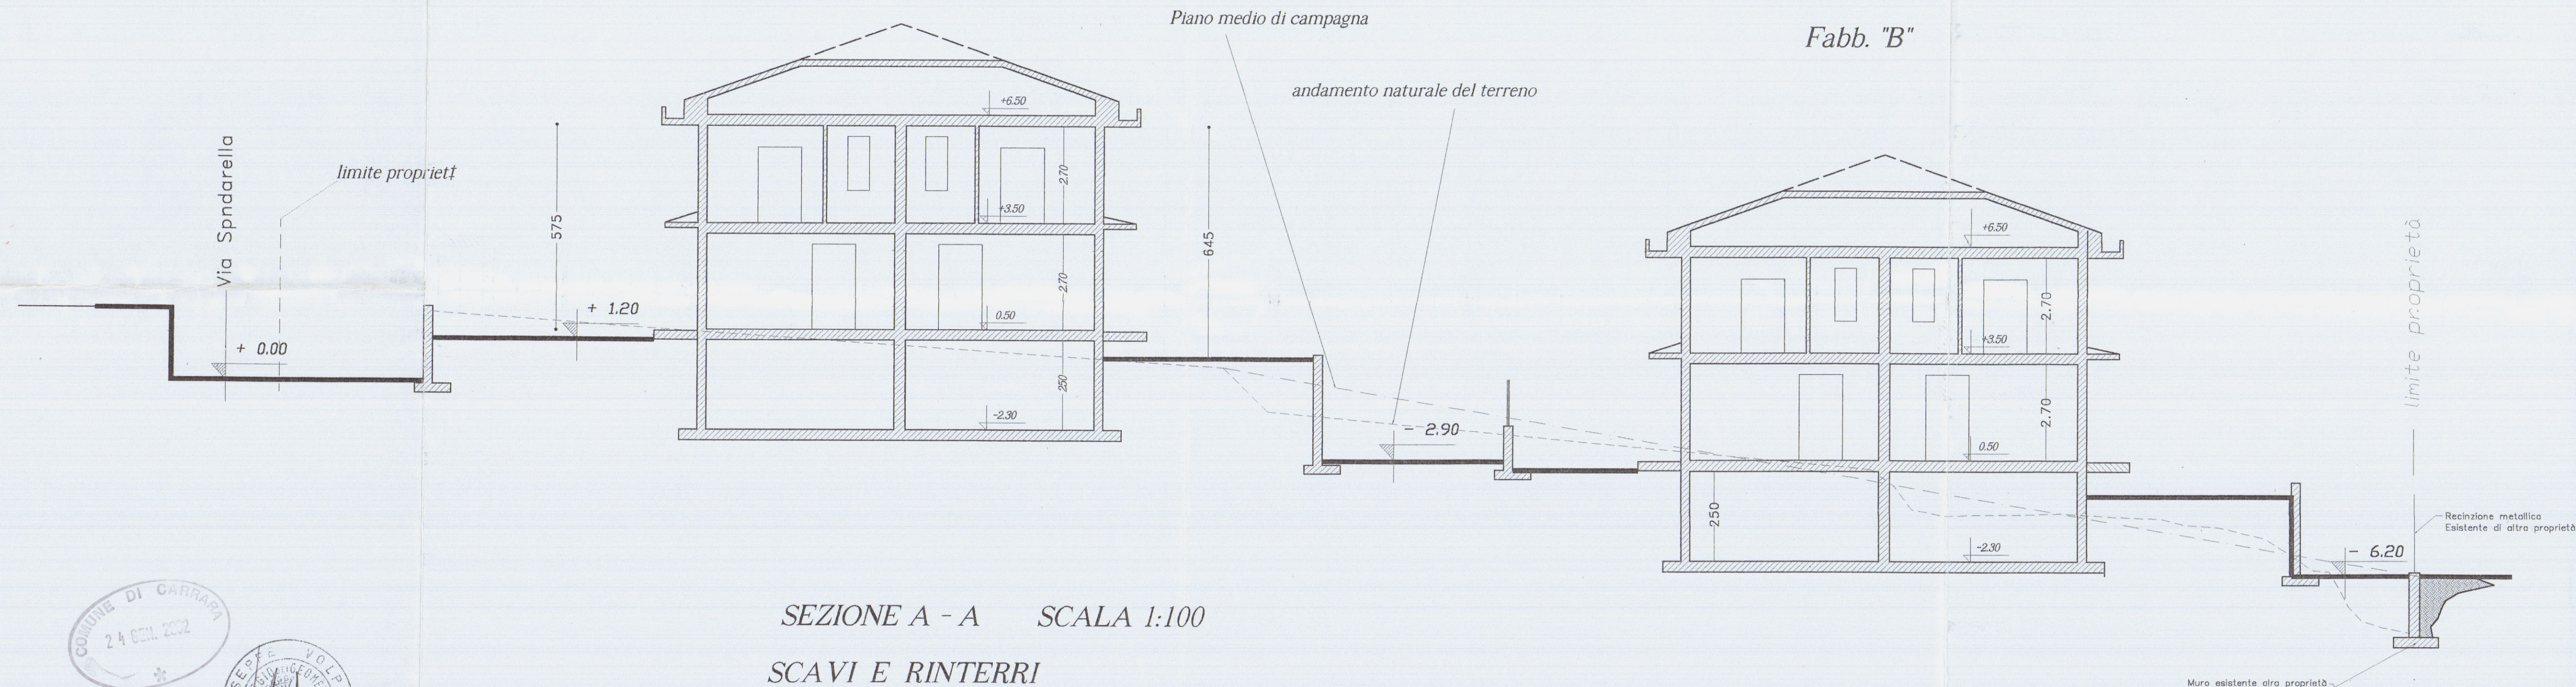

SEZIONE A - A SCALA 1:100
SCAVI E RINTERRI

Schema superfici e volumi

Fabb. "A"

Dimensioni Fabb. A = 20.70 x 11.20 = 232 mq. sup. cop.
Volume fabbricato "A" = 232 x Hm. 6.10 = 1415.2 Mc.

SEZIONE LONGITUDINALE Fabb. "A"



STUDIO TECNICO Geom GIUSEPPE VOLPI
Via F.Cavallotti n°1/a Marina di Carrara
tel.0585787844 fax0585787845 e-mail realcos@tin.it

DATA
10/12/01

TAVOLA:4

SCALA 1:100

COMUNE DI CARRARA
VIA SPONDARELLA


PROGETTO DI VARIANTE FINE LAVORI
ALLA CONCESSIONE N21/01 PER LA COSTRUZIONE
DI VILLETTE PLURIFAMILIARI SITE IN LOCALITA'
BONASCOLA, VIA SPONDARELLA, DI PROPRIETA'
DELLA SOCIETA' "RESIDENZA PARADISO S.R.L."

Oggetto:

SEZIONI

CATASTALMENTE INDIVIDUATO
AL FG 66 MAPP. 1345

Fabb. "A"

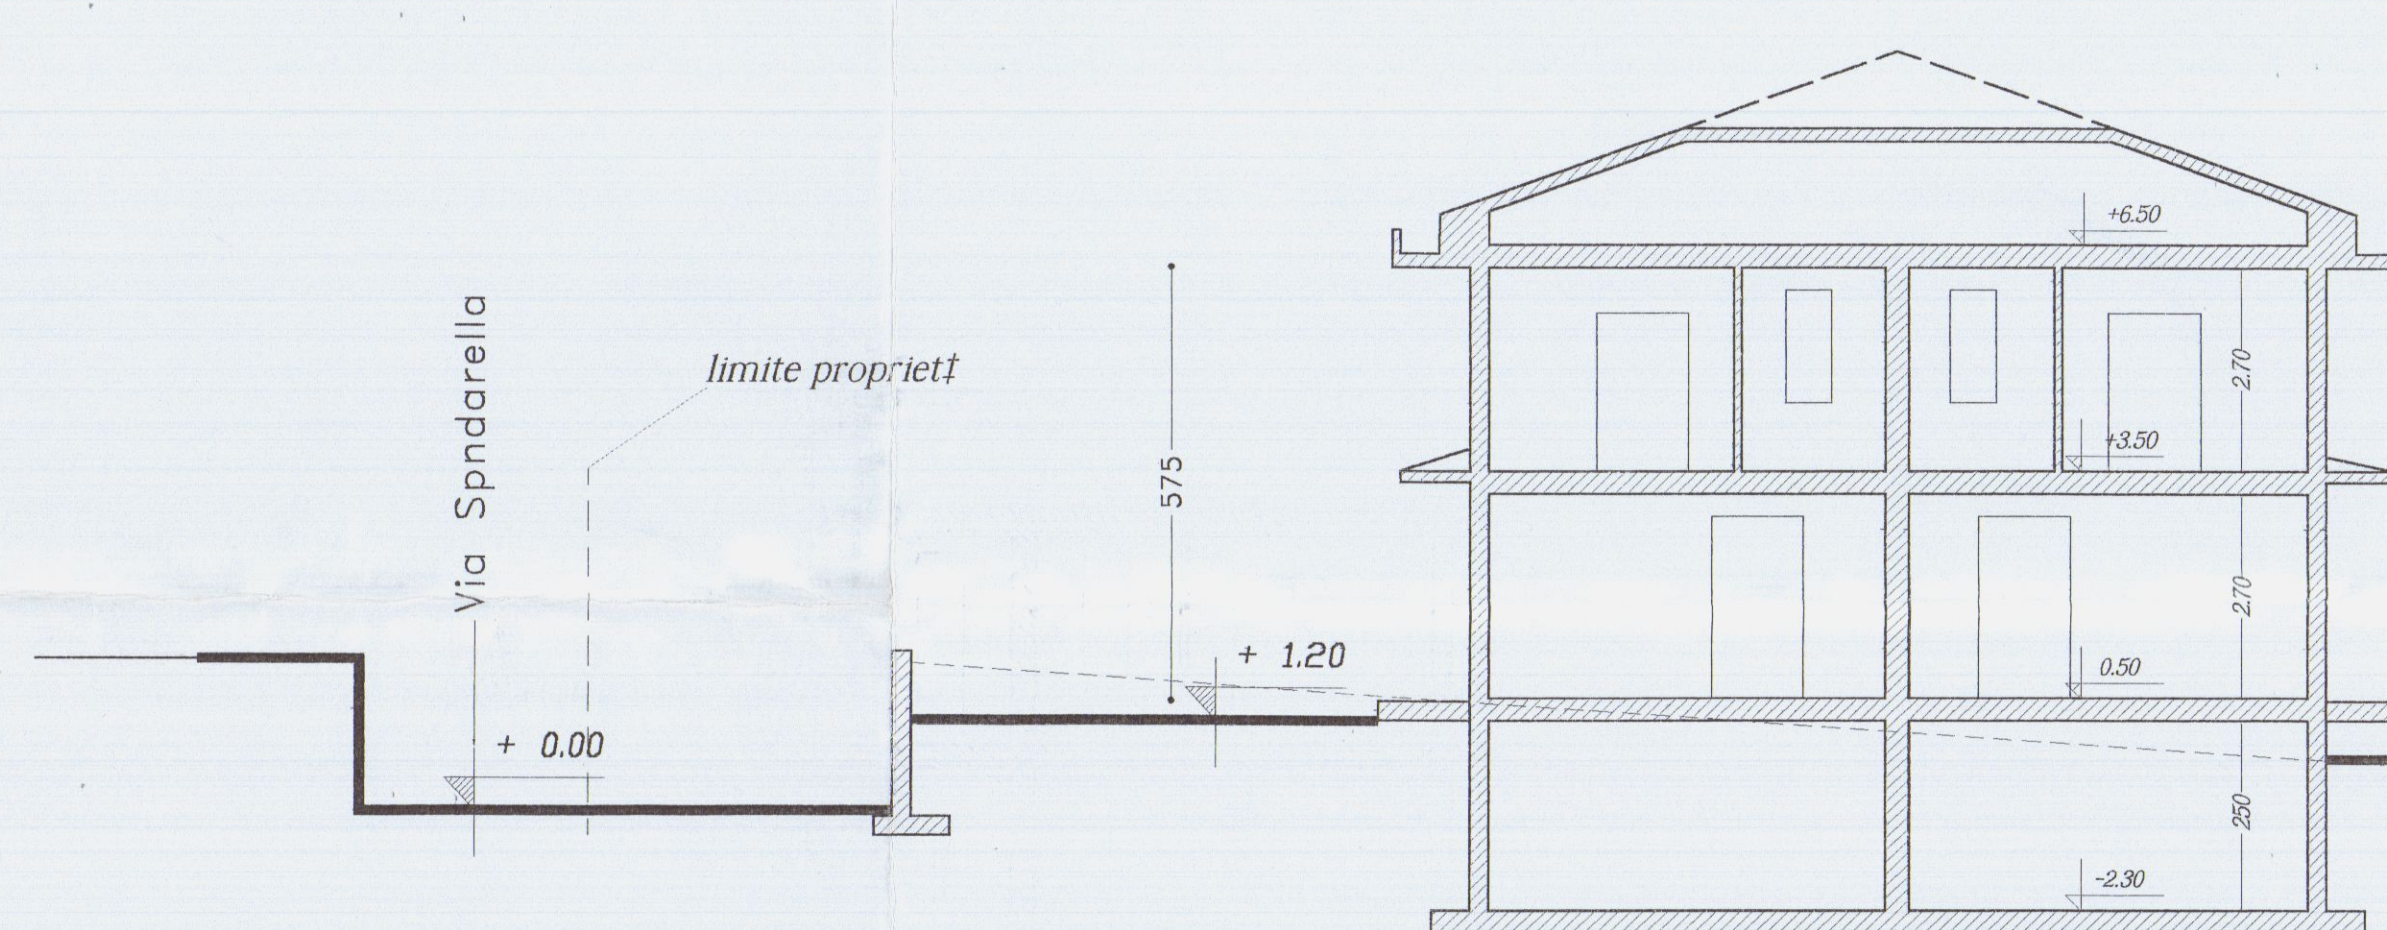


Piano medio di campagna

andamento naturale del terreno

SEZIONE LONGITUDINALE Fabb. "B"

Fabb. "B"

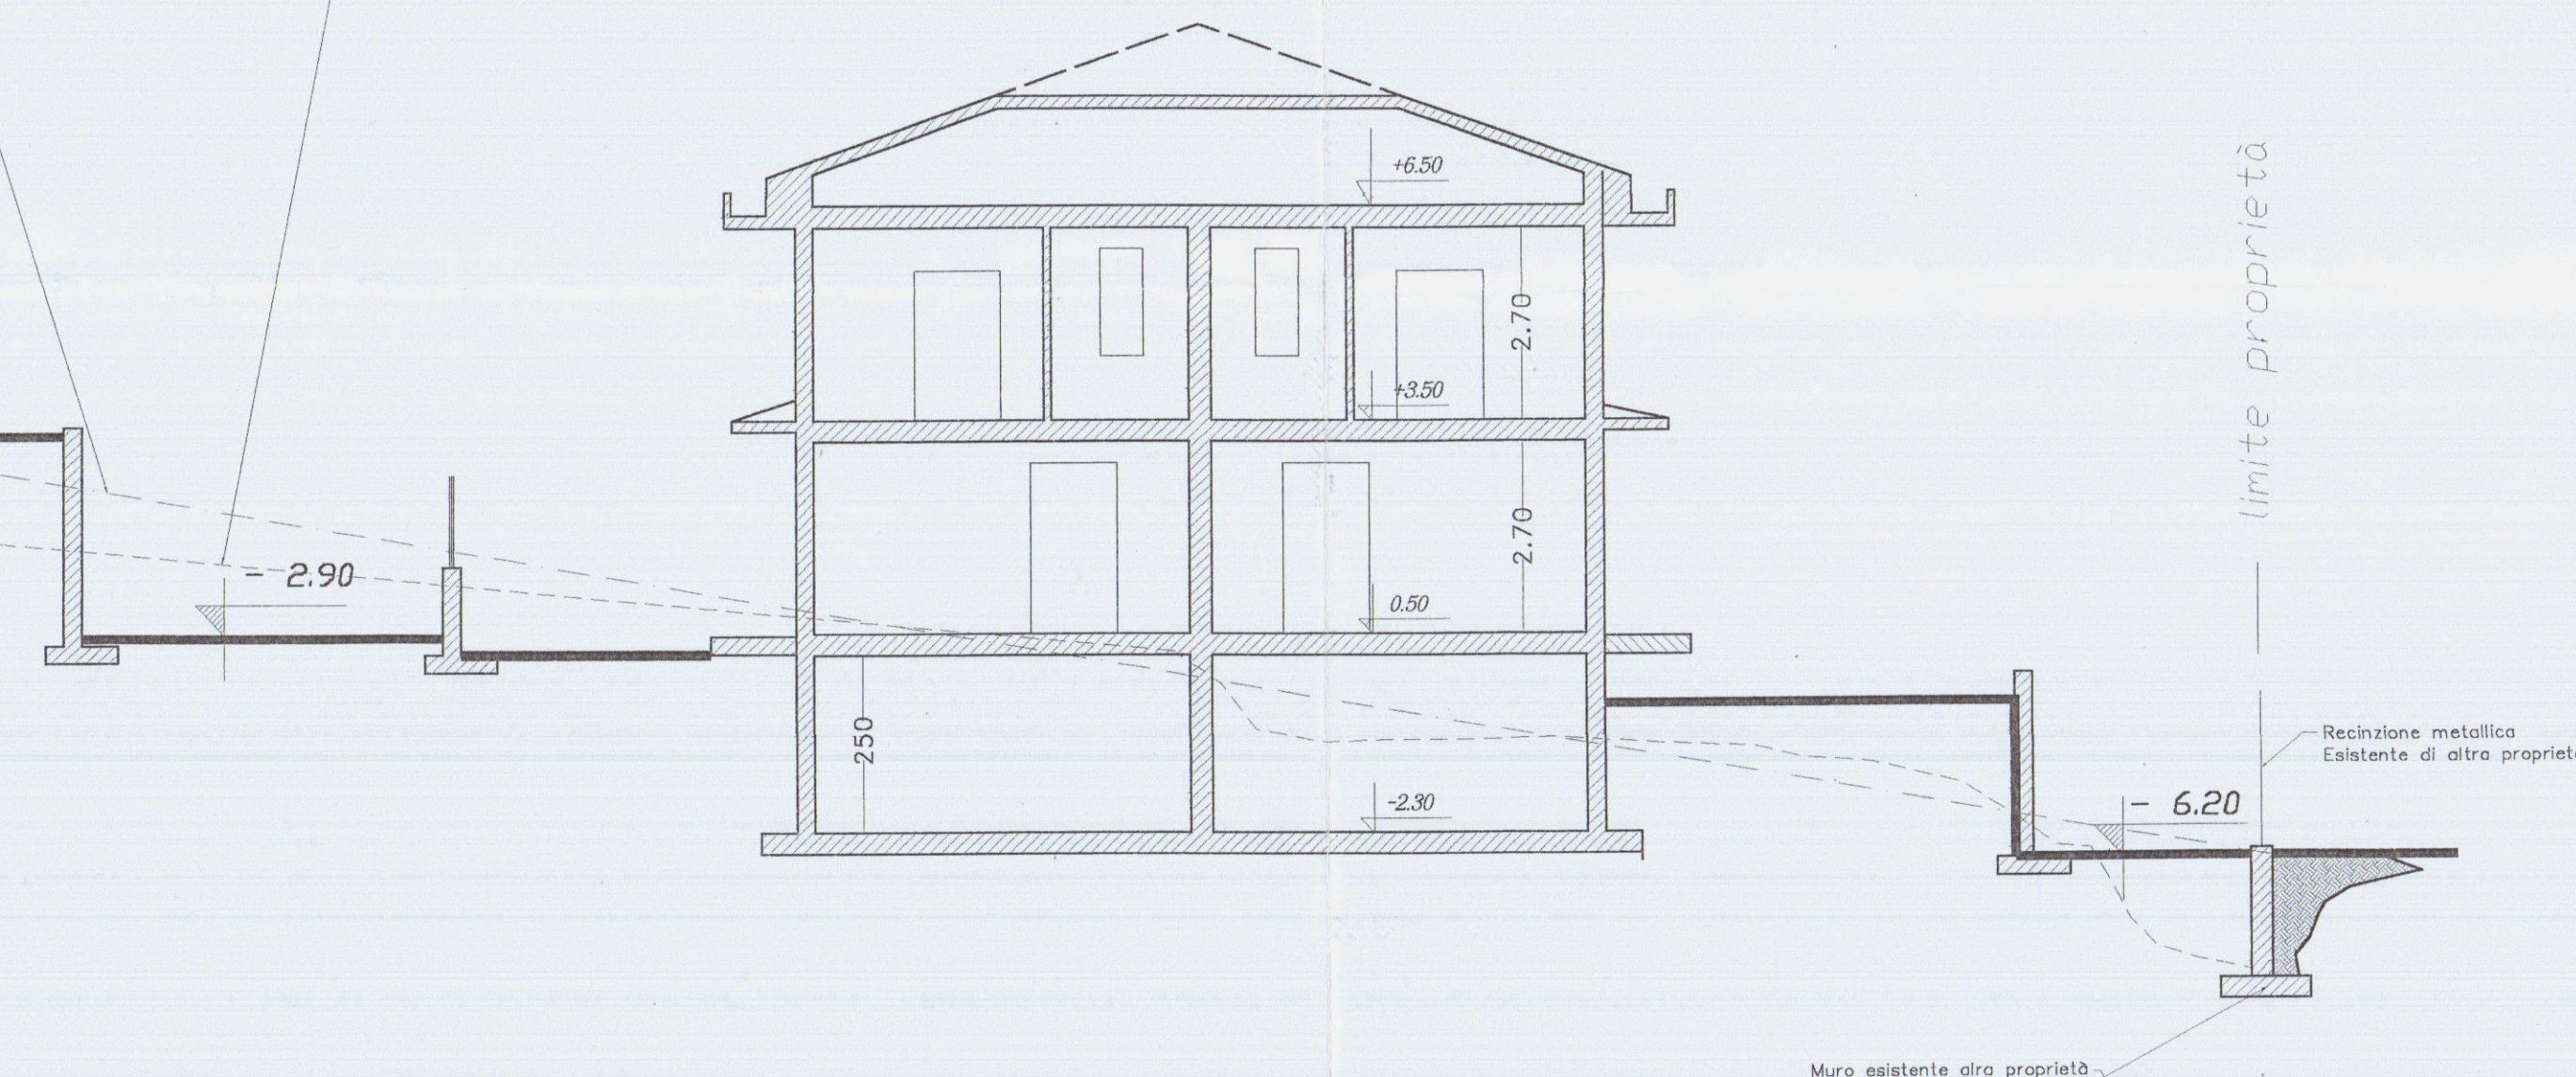

SEZIONE A - A SCALA 1:100

SCAVI E RINTERRI

Schema superfici e volumi

Fabb. "A"

Dimensioni Fabb. A = 20.70 x 11.20 = 232 mq. sup. cop.
Volume fabbricato "A" = 232 x Hm. 6.10 = 1415.2 Mc.

SEZIONE LONGITUDINALE Fabb. "A"

STUDIO TECNICO Geom GIUSEPPE VOLPI
Via F.Cavallotti n°1/a Marina di Carrara
tel.0585787844 fax0585787845 e-mail realcos@tin.it

DATA
10/12/01

TAVOLA:4

SCALA 1:100


COMUNE DI CARRARA
VIA SPONDARELLA

PROGETTO DI VARIANTE FINE LAVORI
ALLA CONCESSIONE N21/01 PER LA COSTRUZIONE
DI VILLETTE PLURIFAMILIARI SITE IN LOCALITA'
BONASCOLA, VIA SPONDARELLA, DI PROPRIETA'
DELLA SOCIETA' "RESIDENZA PARADISO S.R.L."


Oggetto:

SEZIONI


CATASTALMENTE INDIVIDUATO
AL FG. 66 MAPP. 1345

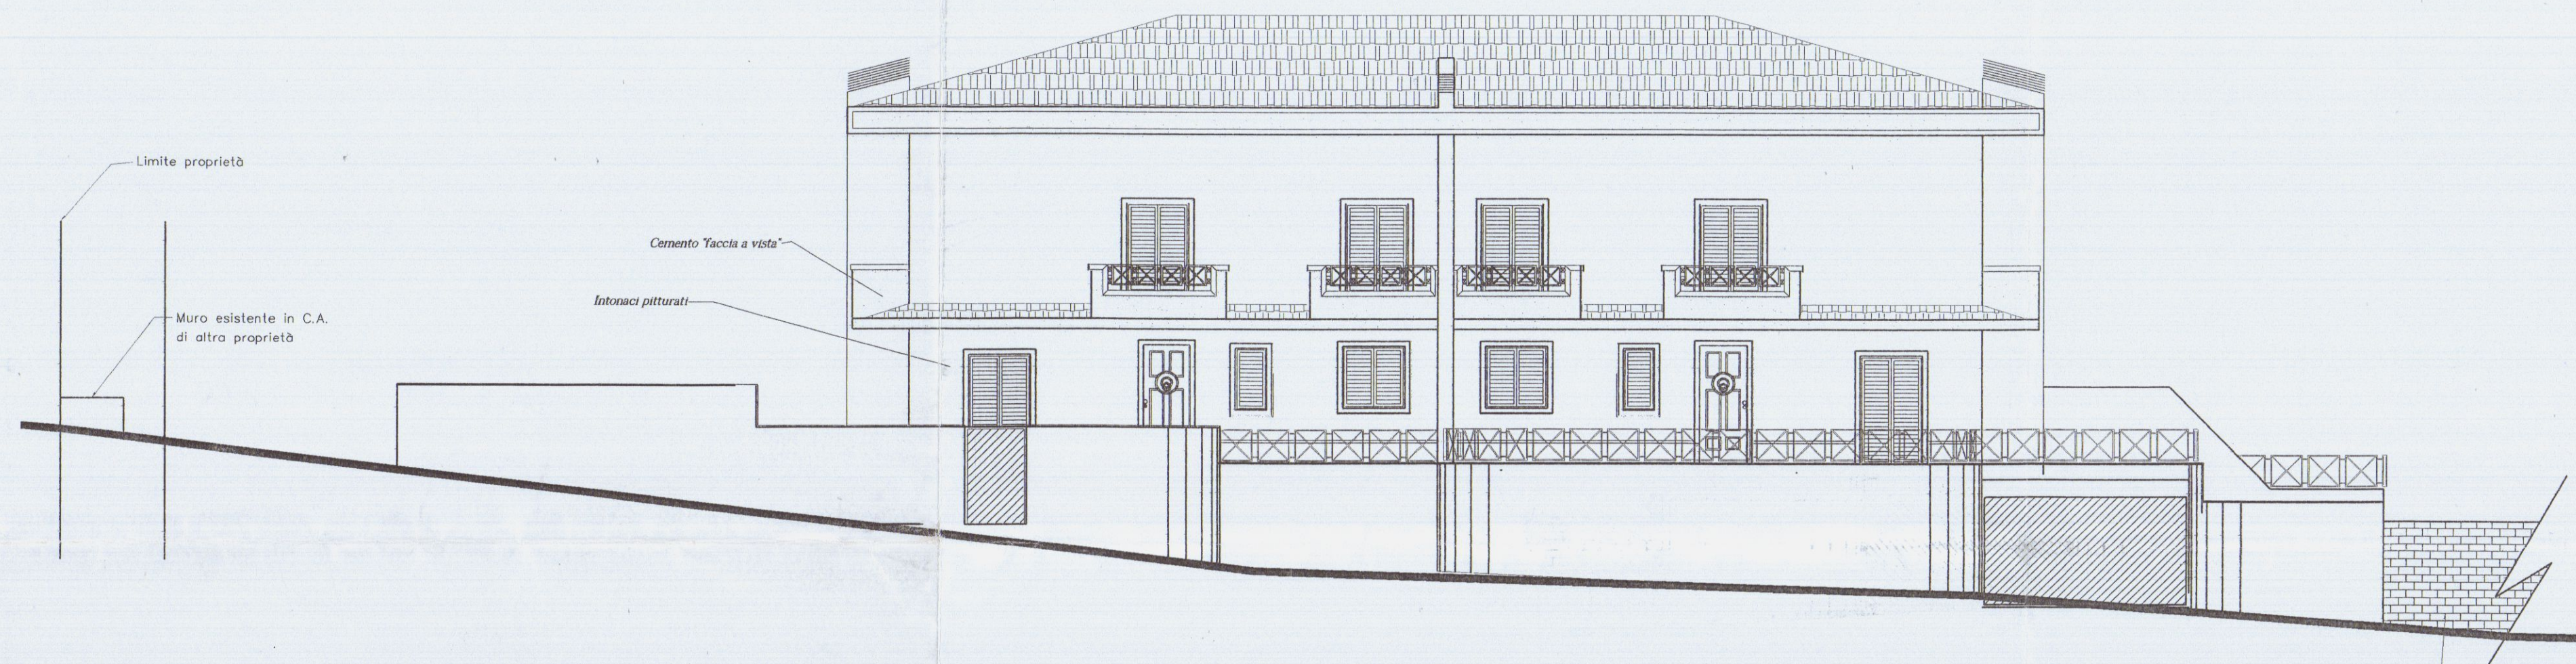


PROSPETTO NORD-OVEST

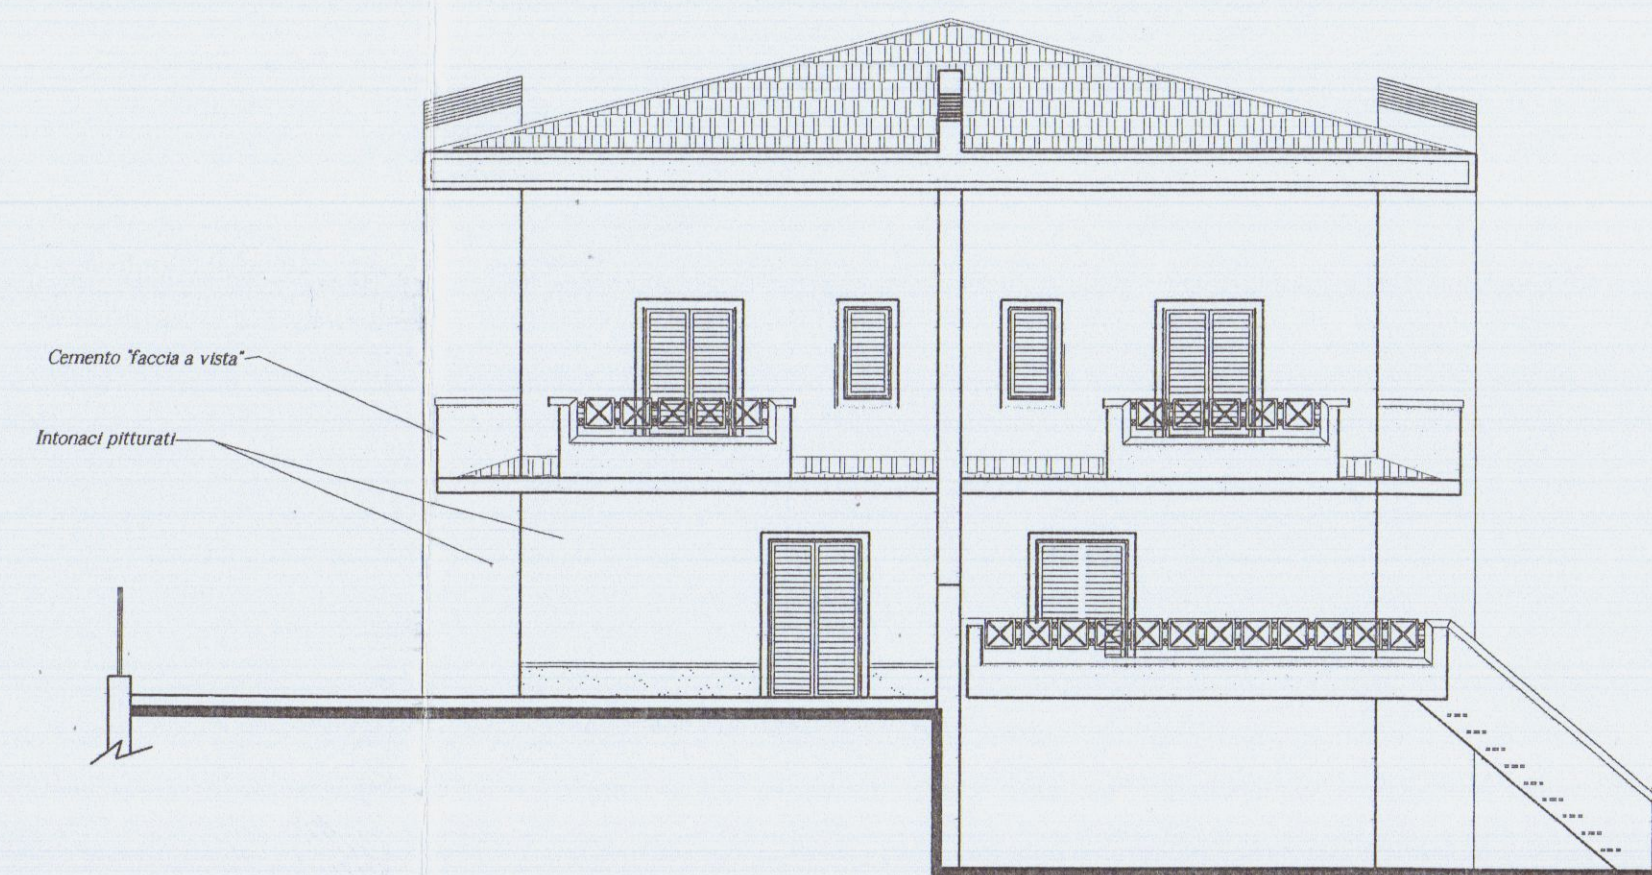


PROSPETTO SUD-OVEST

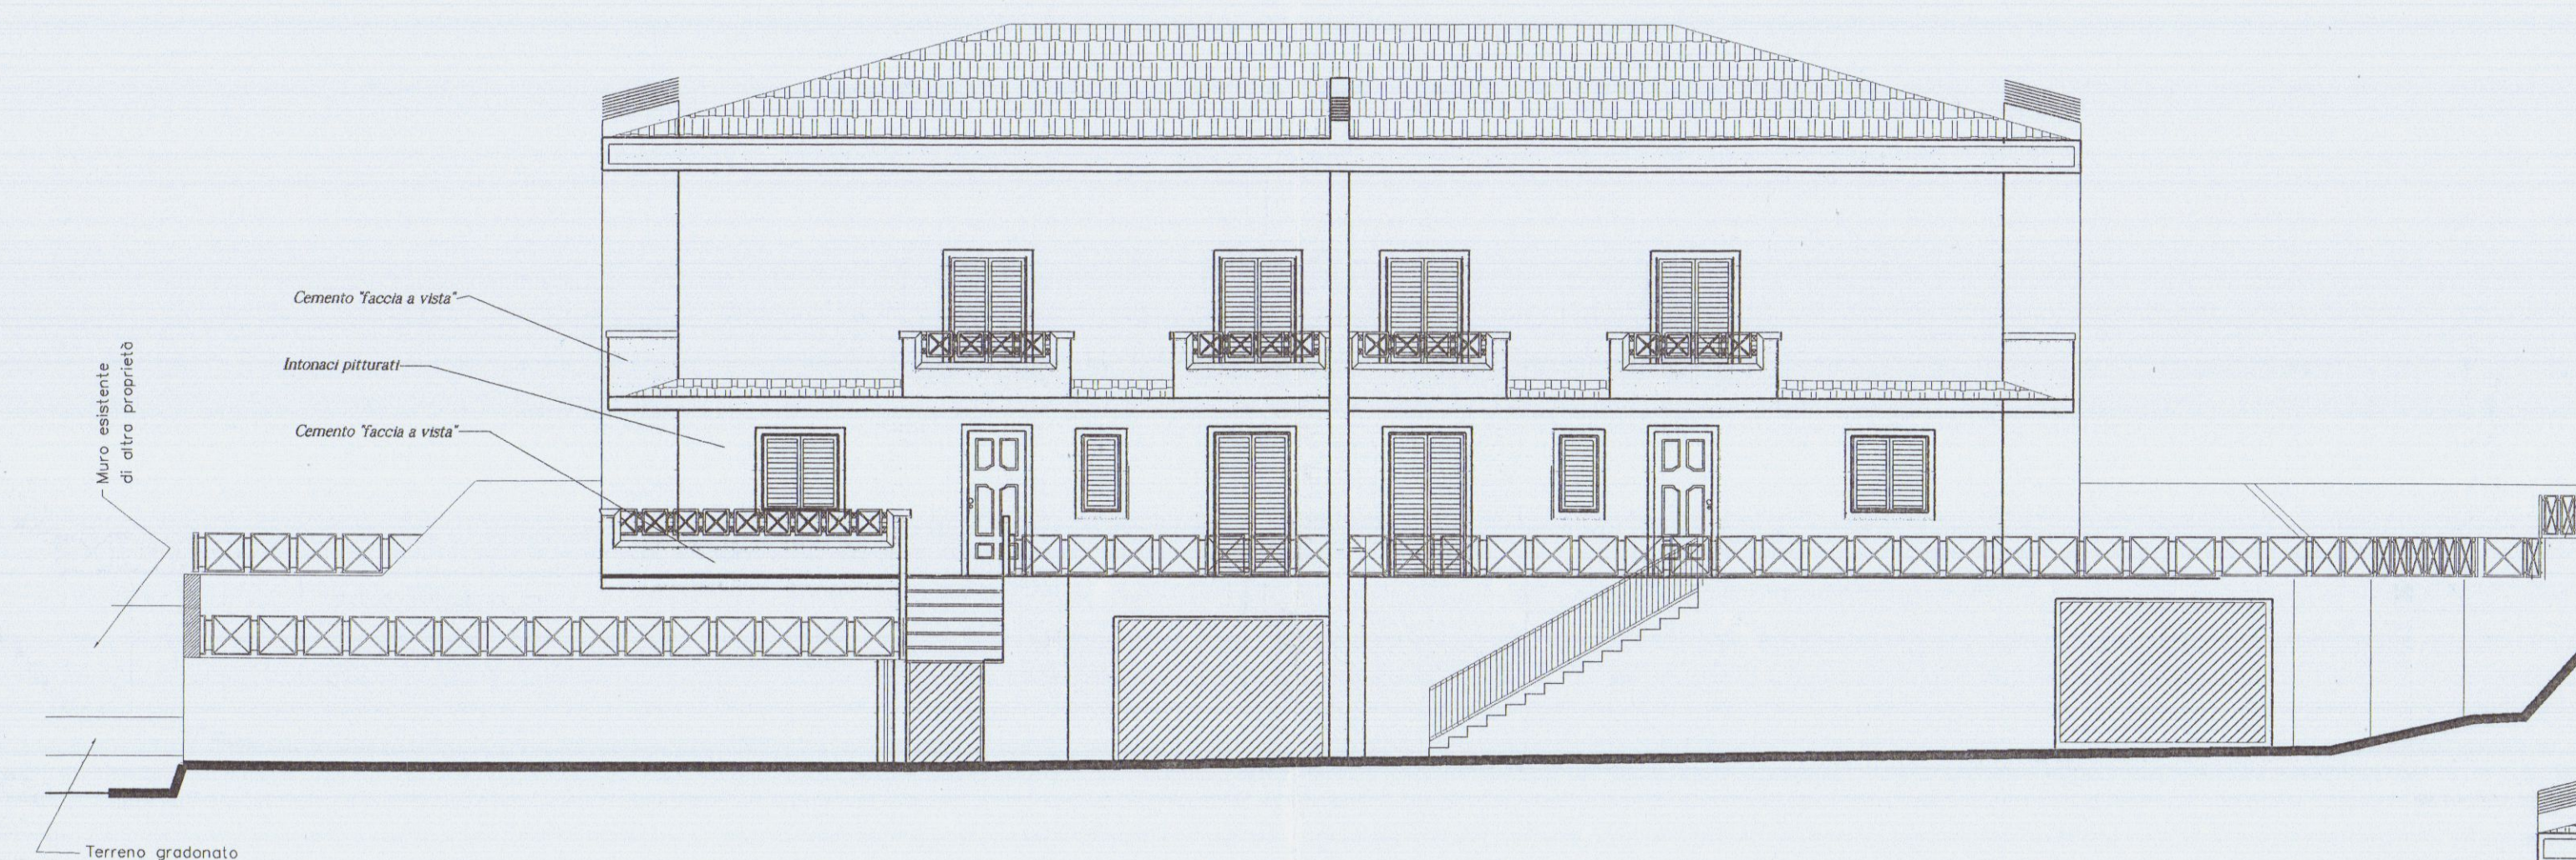

PROSPETTO SUD-EST

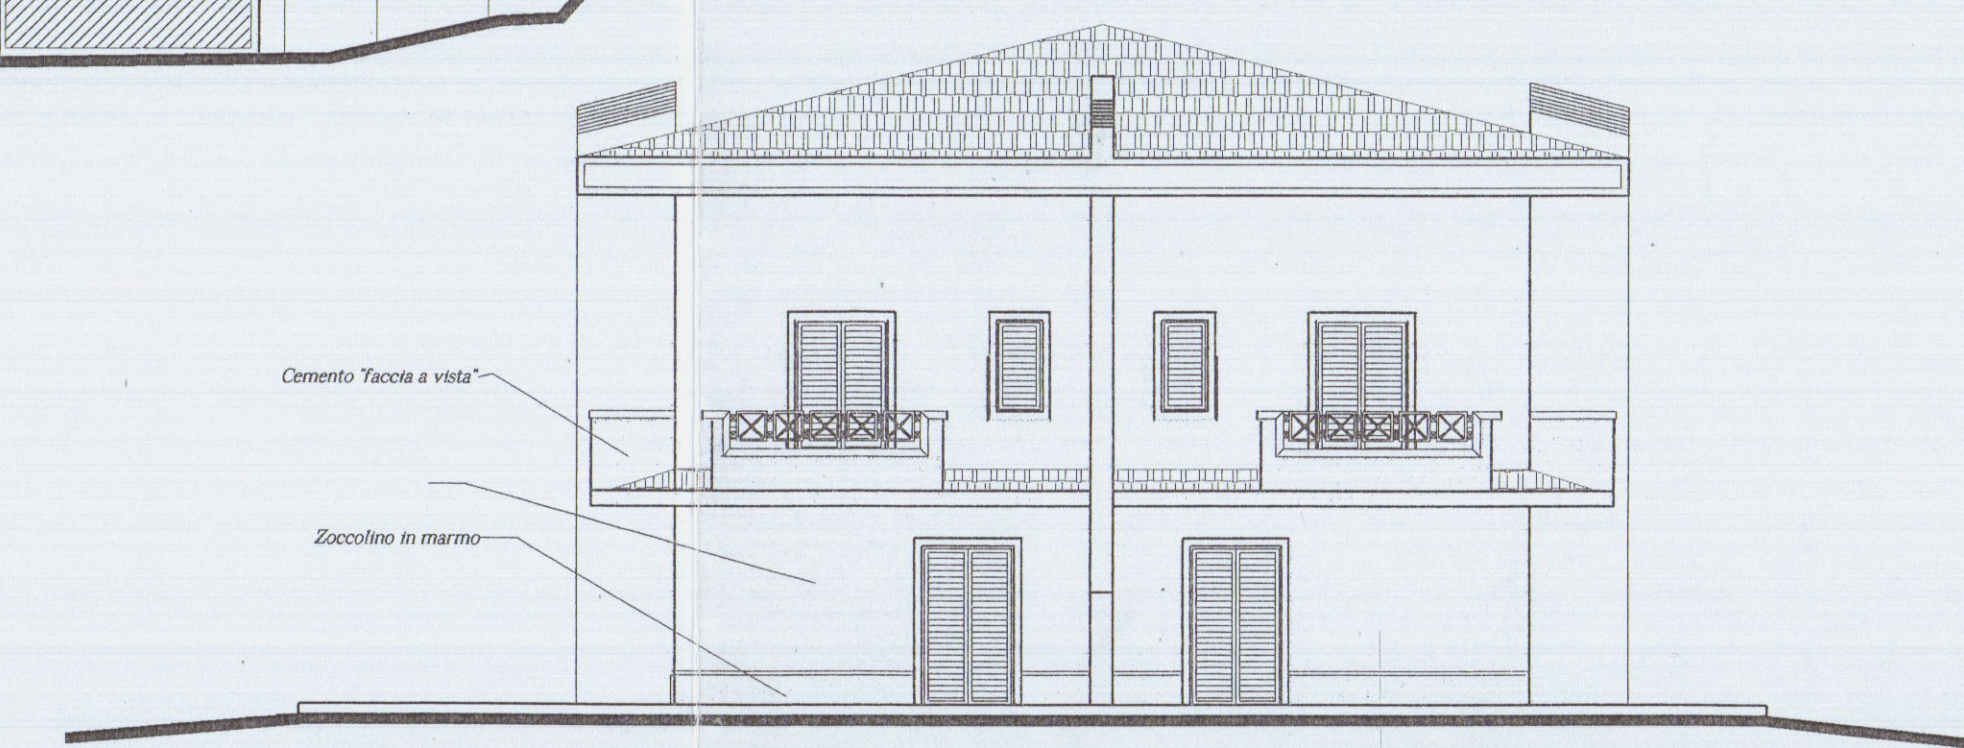

PROSPETTO NORD-EST

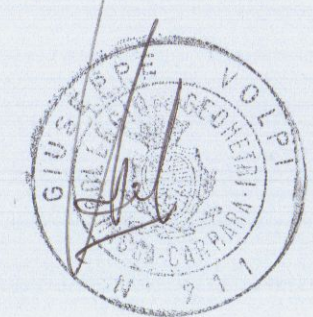

STUDIO TECNICO Geom GIUSEPPE VOLPI
Via F.Cavallotti n°1/a Marina di Carrara
tel.0585787844 fax0585787845 e-mail realcos@tin.it

DATA
10/12/01

TAVOLA:3

SCALA 1:100


COMUNE DI CARRARA
VIA SPONDARELLA

PROGETTO DI VARIANTE FINE LAVORI
ALLA CONCESSIONE N°21/01 PER LA COSTRUZIONE
DI VILLETTE PLURIFAMILIARI SITE IN LOCALITA'
BONASCOLA, VIA SPONDARELLA, DI PROPRIETA'
DELLA SOCIETA' "RESIDENZA PARADISO S.R.L."


Oggetto:

SEZIONI


CATASTALMENTE INDIVIDUATO
AL FG. 66 MAPP. 1345

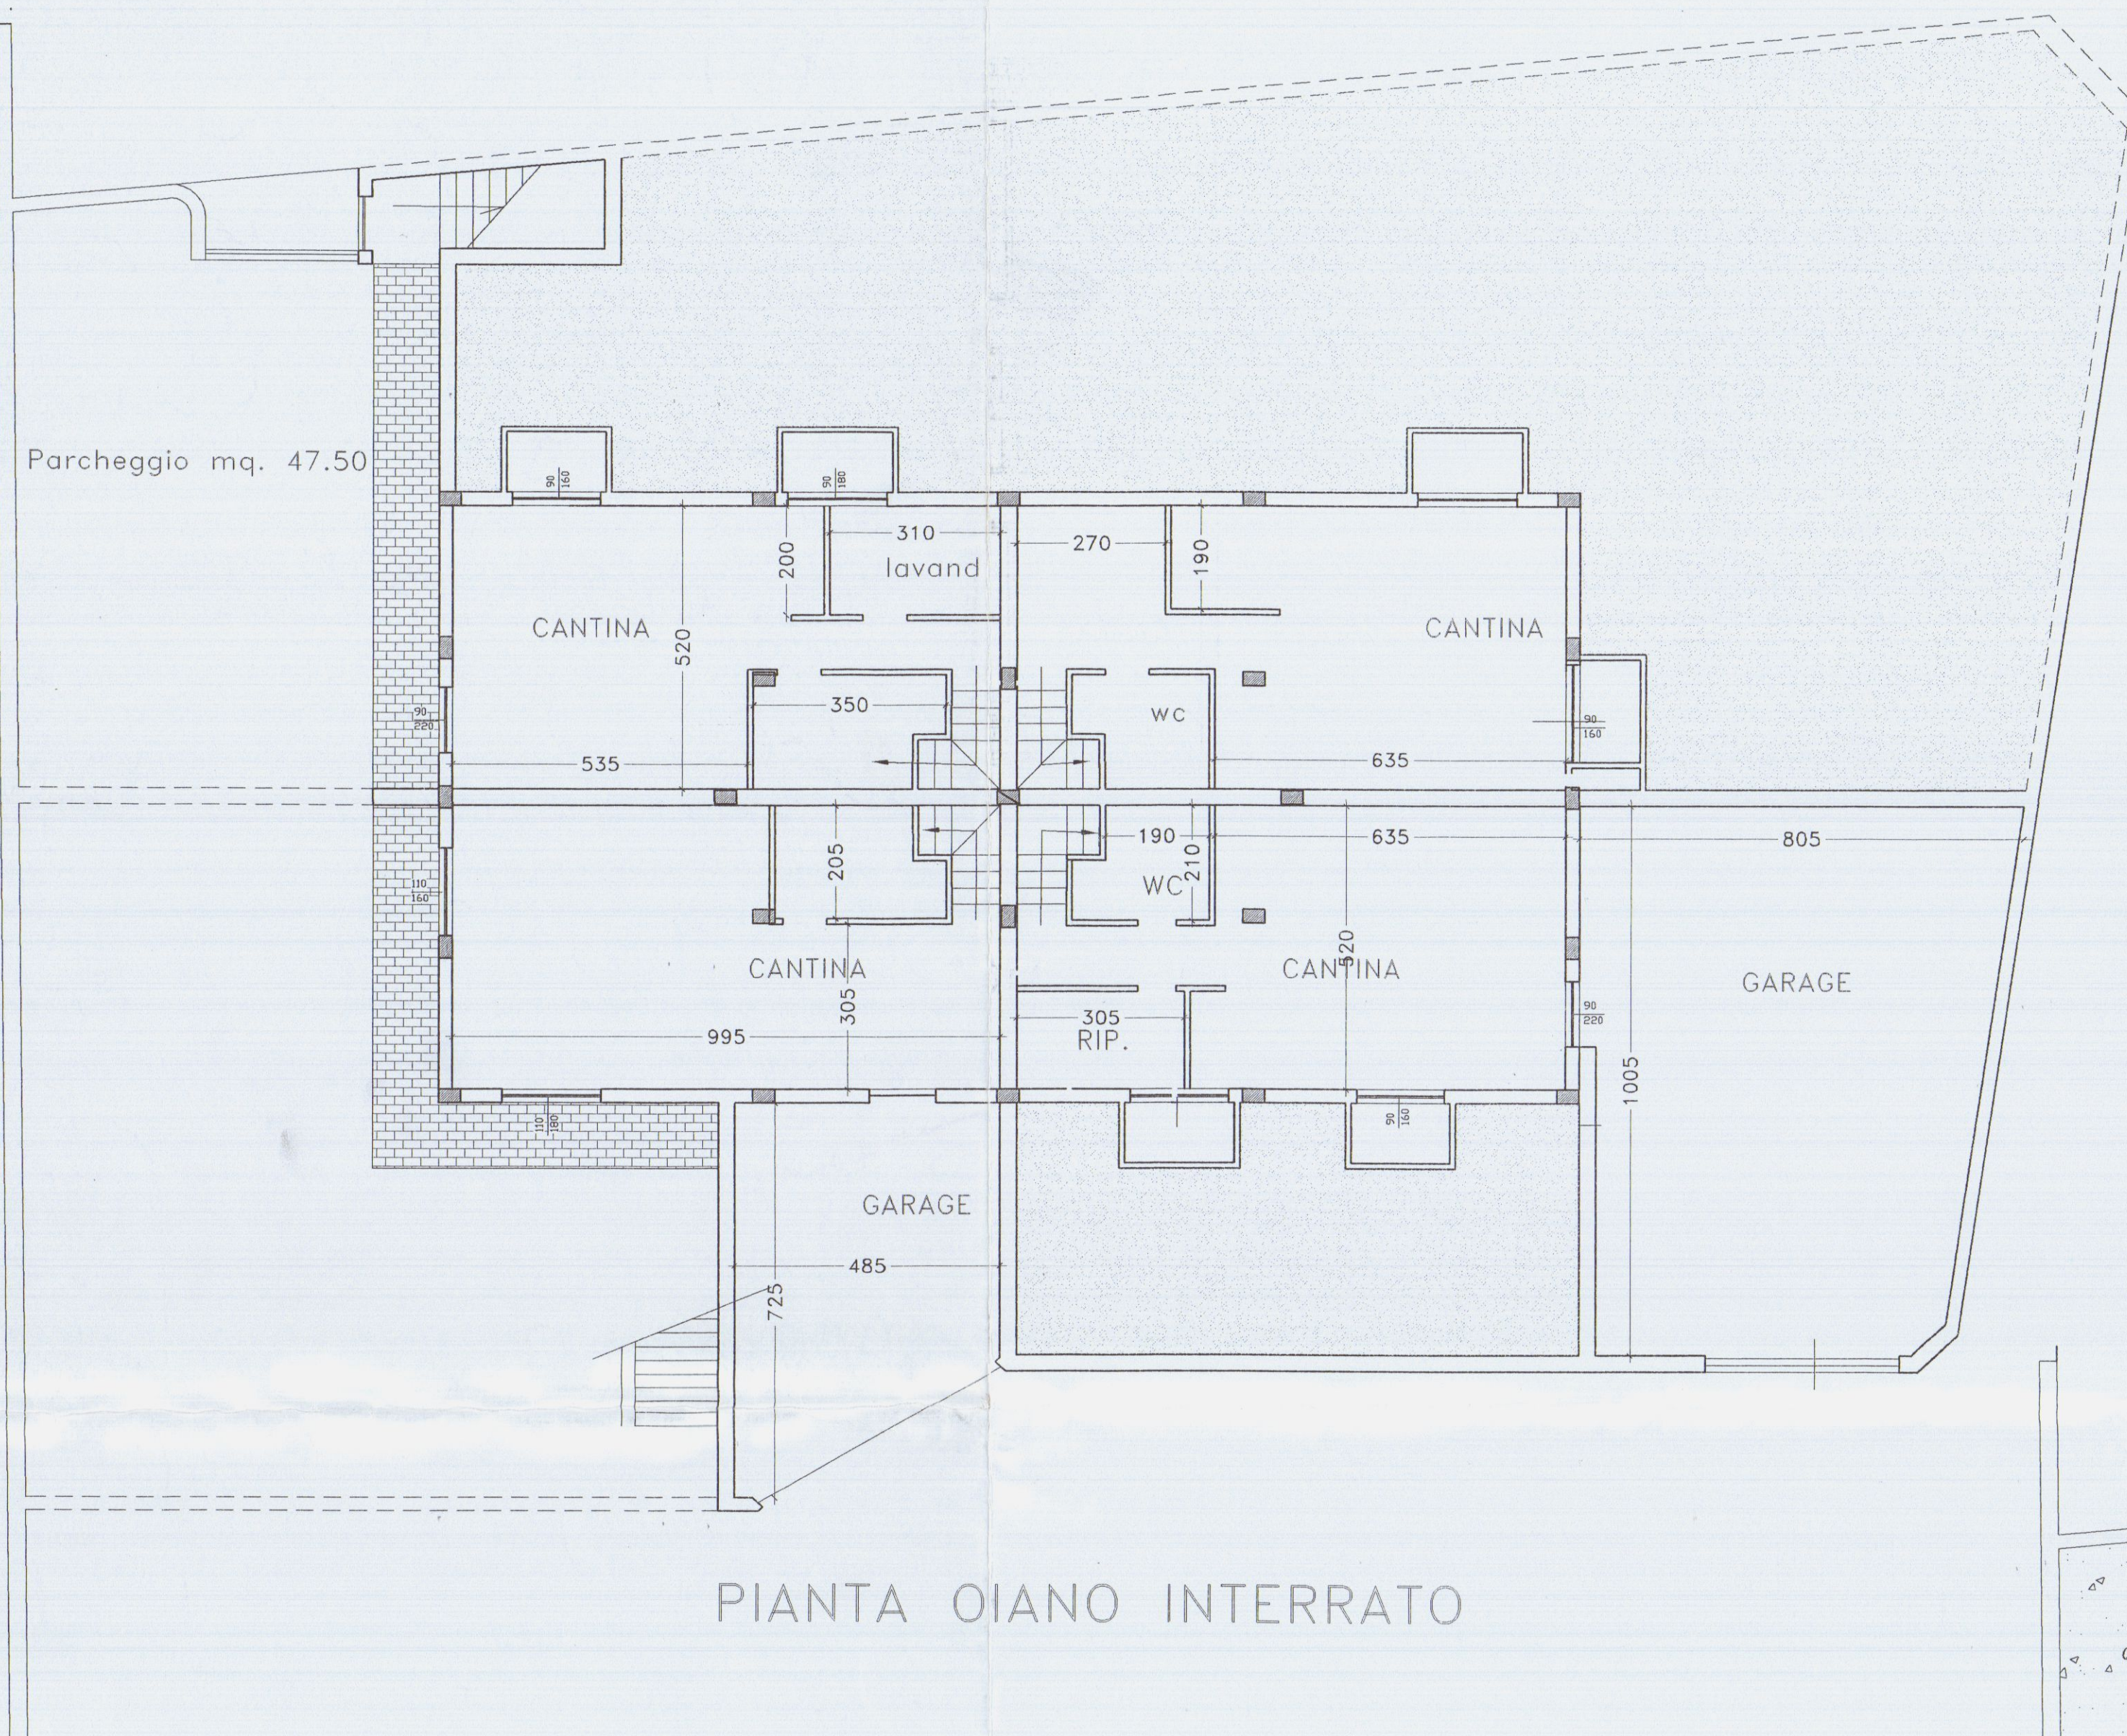

PIANTA PIANO INTERRATO

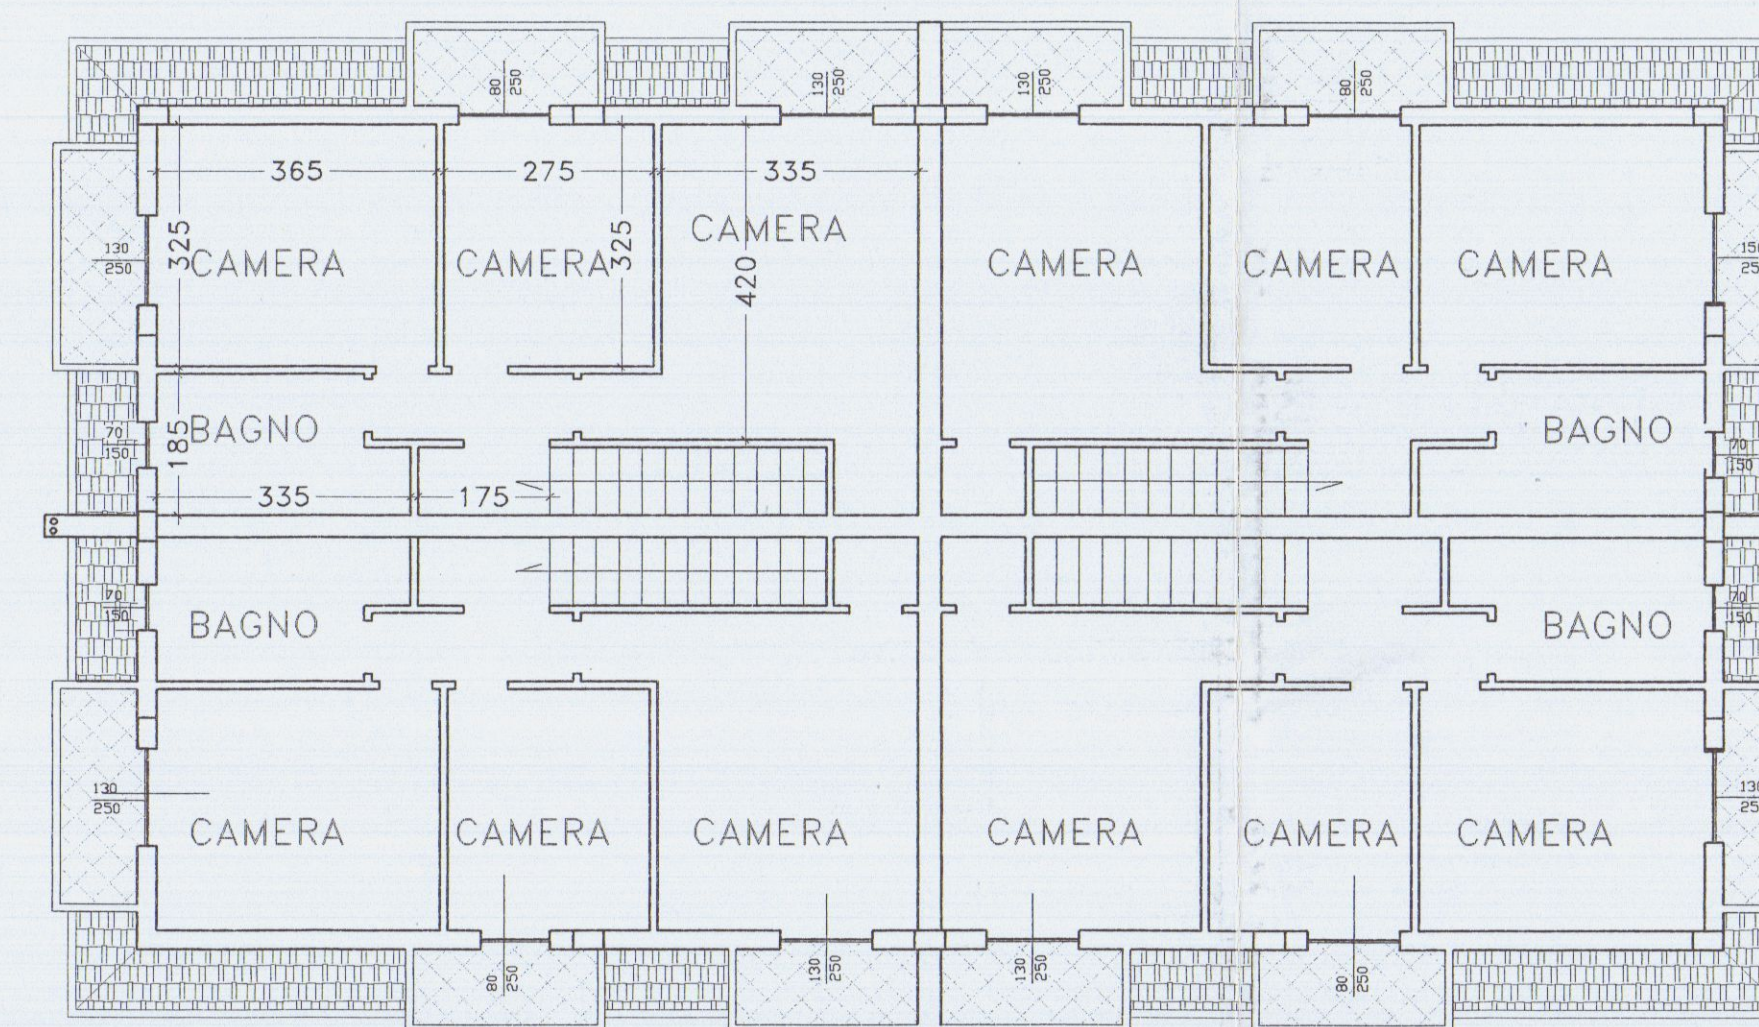

PIANTA PIANO PRIMO

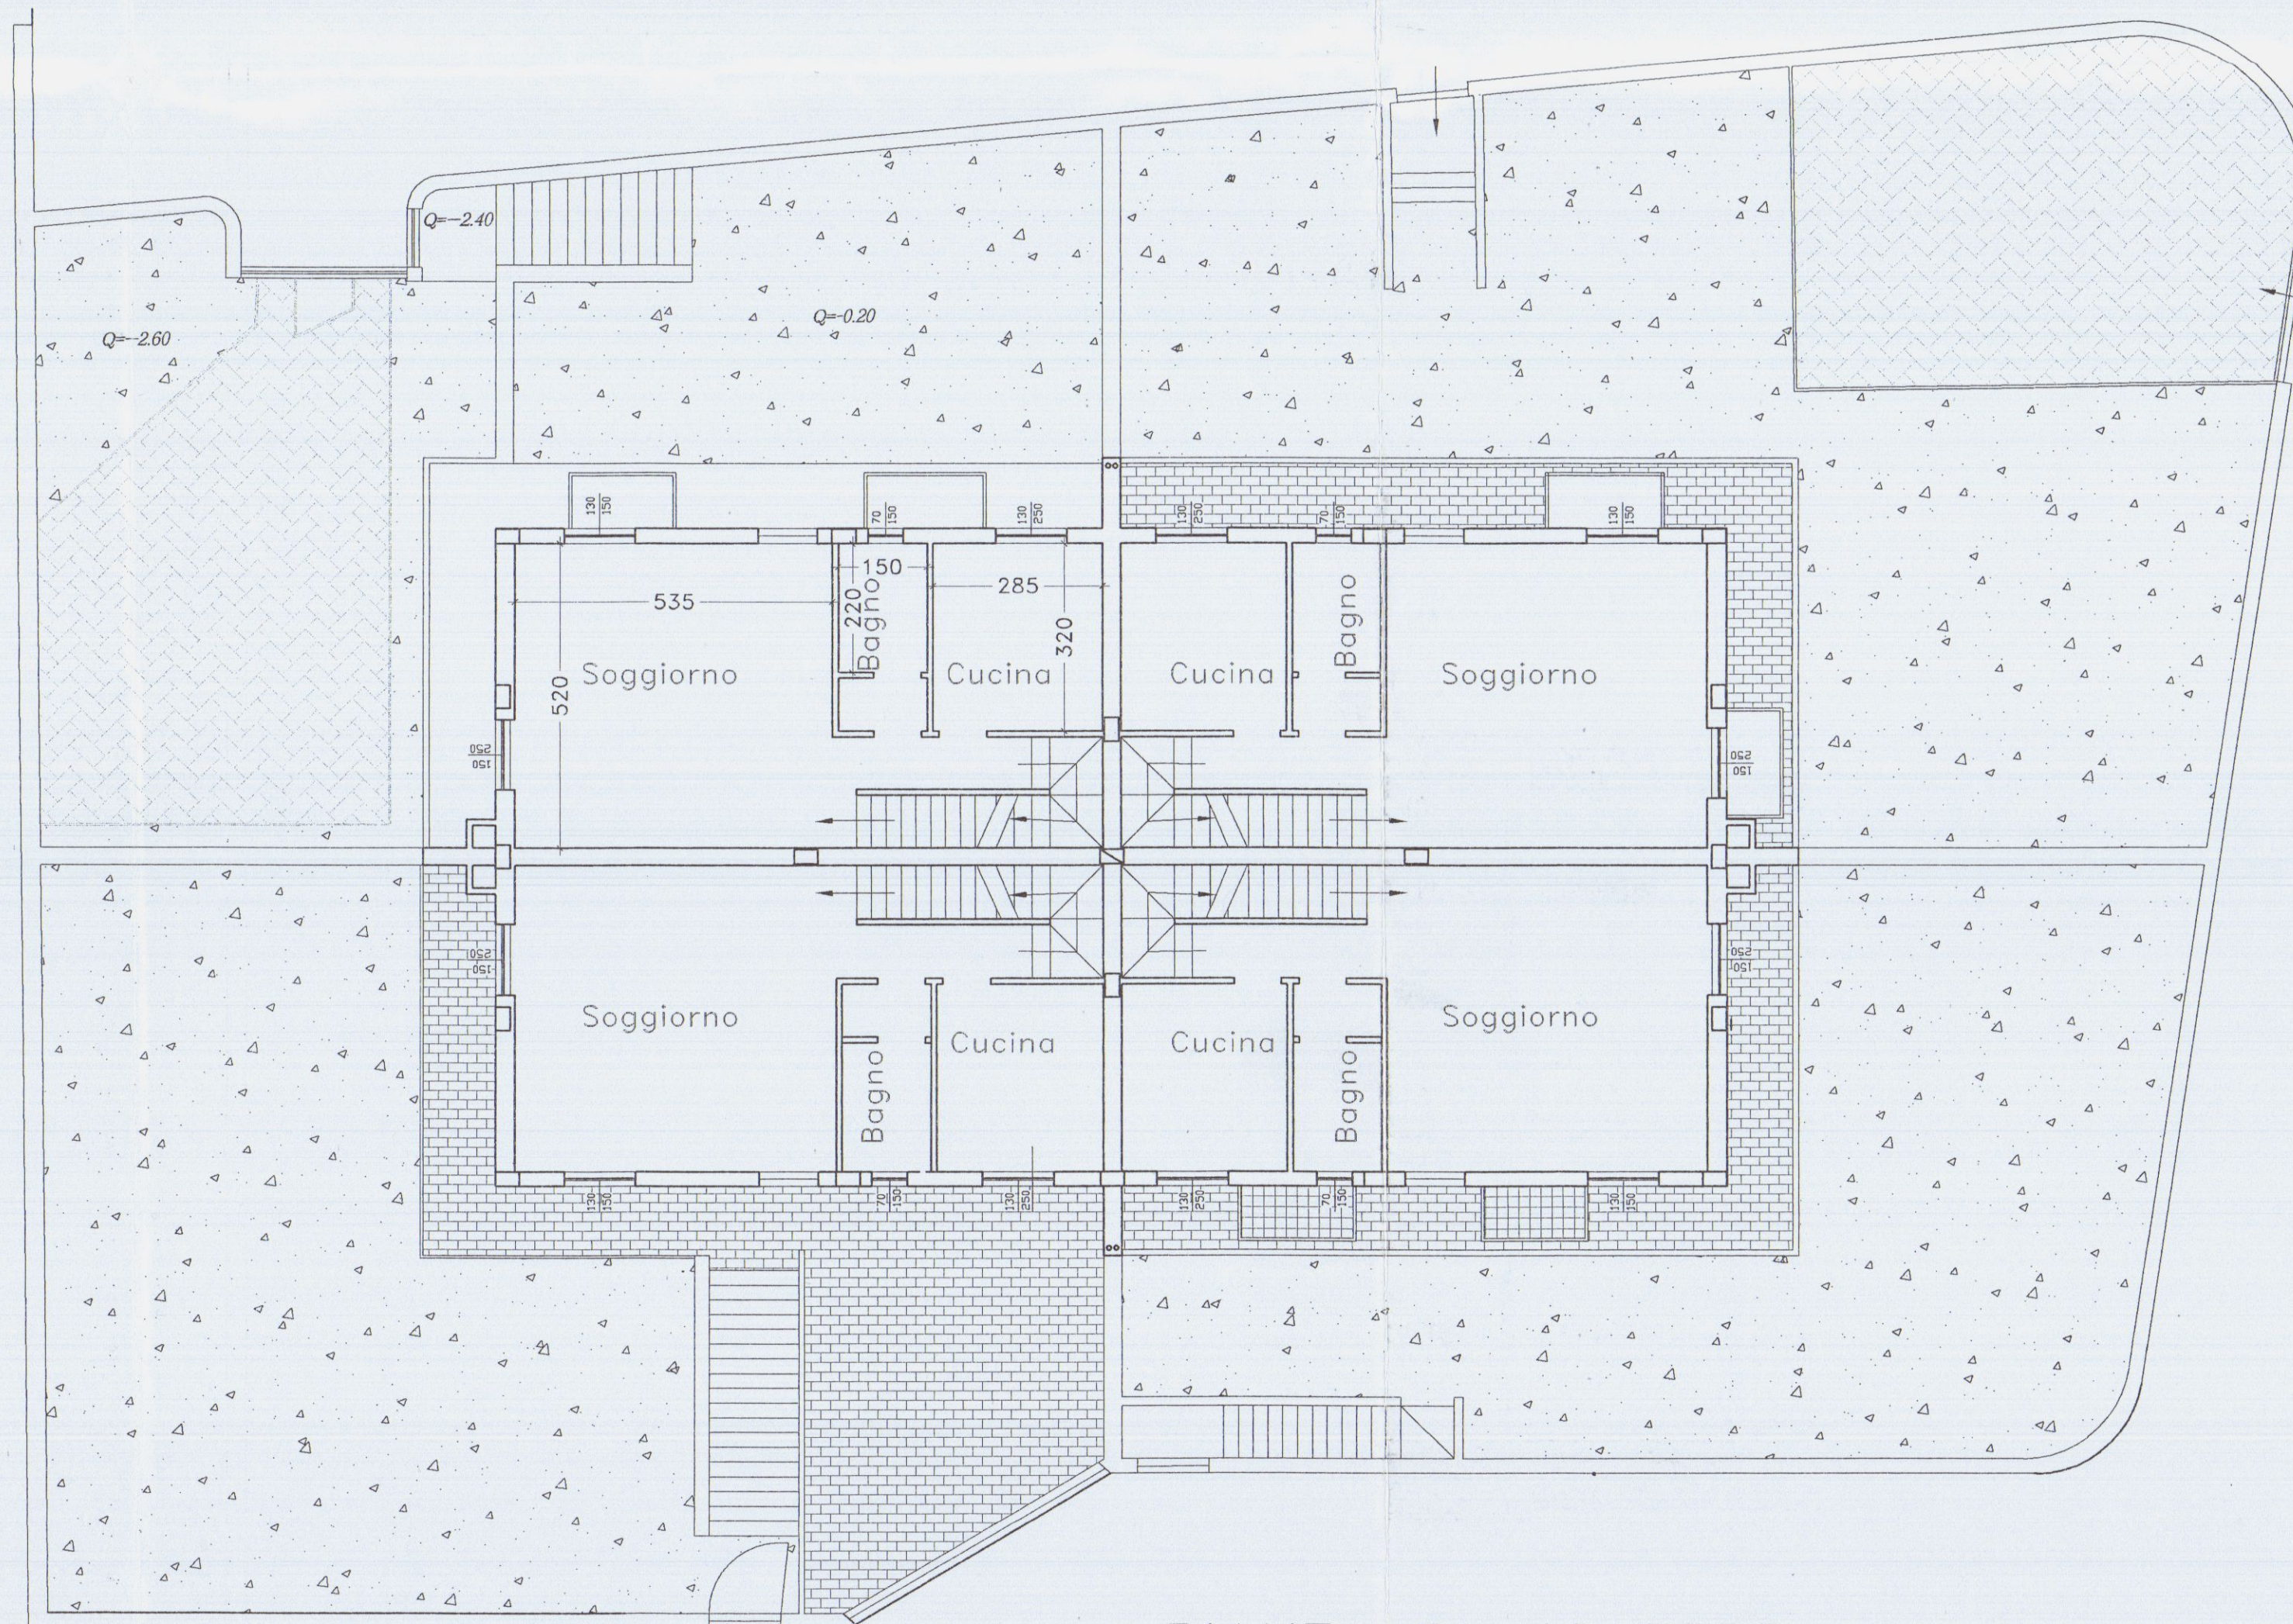

PIANTA PIANO TERRA



STUDIO TECNICO Geom GIUSEPPE VOLPI
Via F.Cavallotti n°1/a Marina di Carrara
tel.0585787844 fax0585787845 e-mail realcos@tin.it

DATA
10/12/01

TAVOLA:2

SCALA 1:100


COMUNE DI CARRARA
VIA SPONDARELLA

**PROGETTO DI VARIANTE FINE LA VORI
ALLA CONCESSIONE N21/01 PER LA COSTRUZIONE
DI VILLETTE PLURIFAMILIARI SITE IN LOCALITA'
BONASCOLA, VIA SPONDARELLA, DI PROPRIETA'
DELLA SOCIETA' "RESIDENZA PARADISO S.R.L."**


Oggetto:

PIANTE


CATASTALMENTE INDIVIDUATO
AL FG. 66 MAPP. 1345

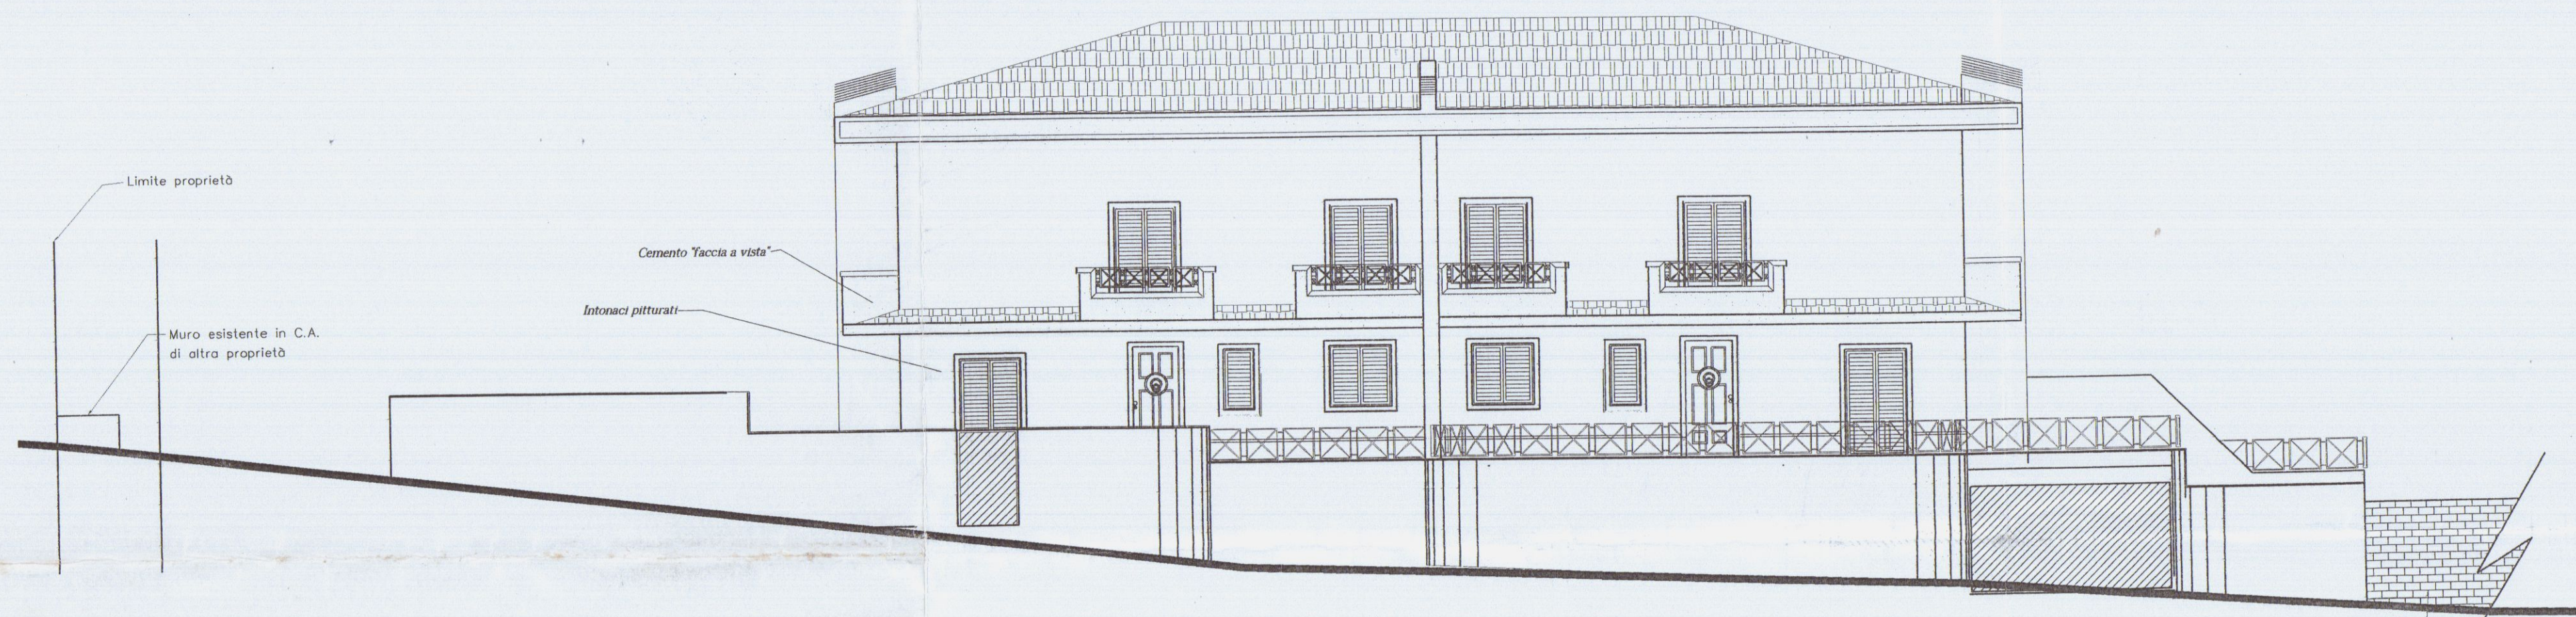


PROSPETTO NORD-OVEST

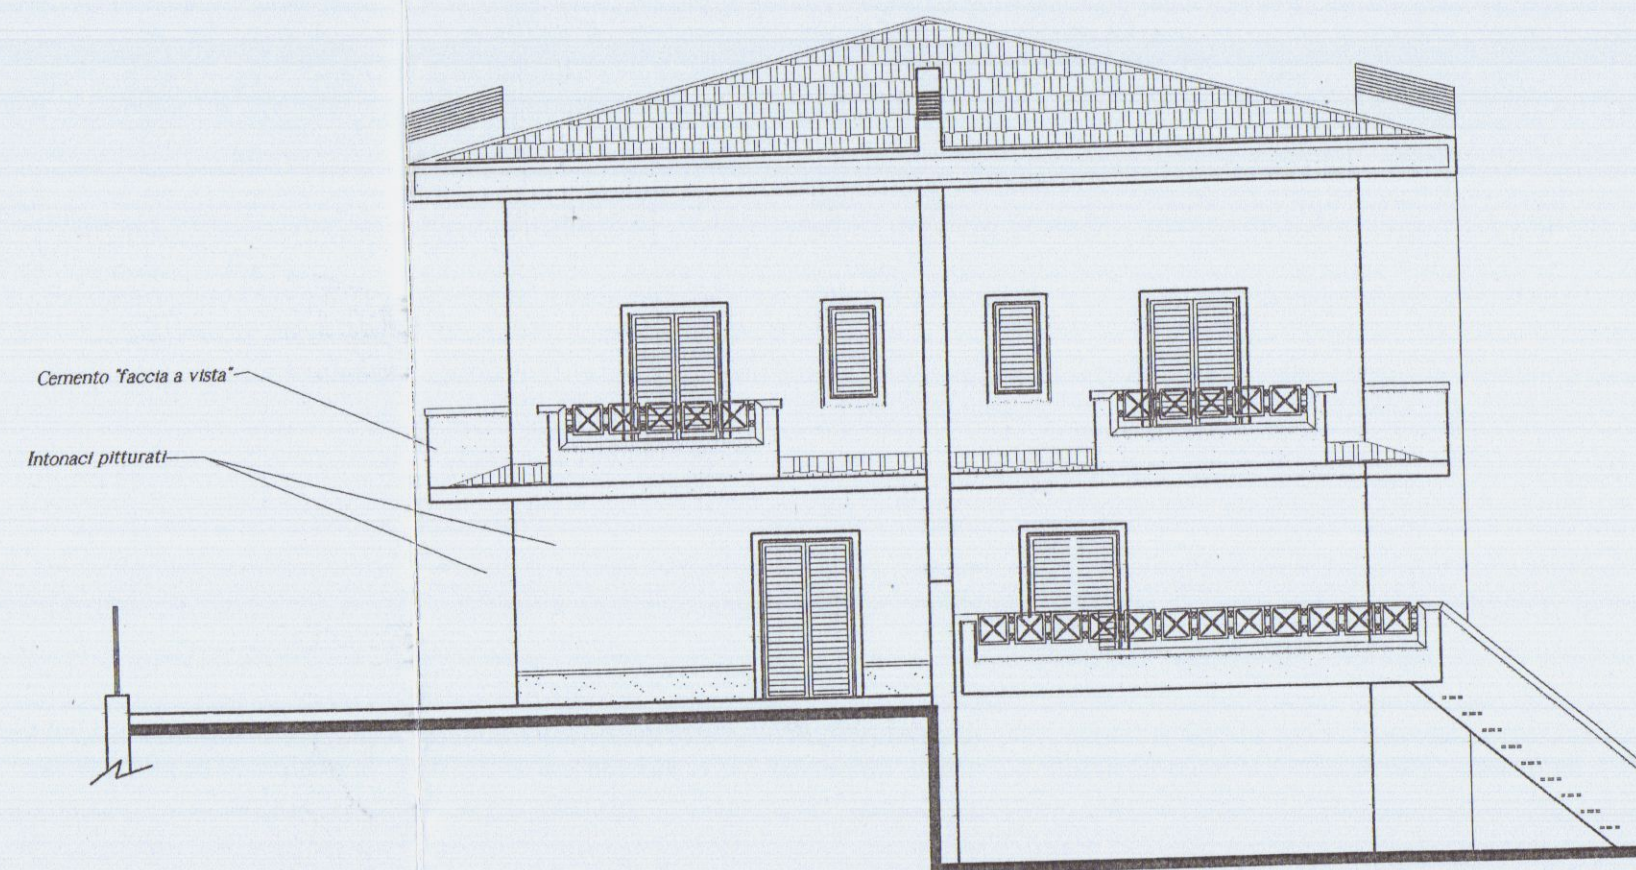


PROSPETTO SUD-OVEST

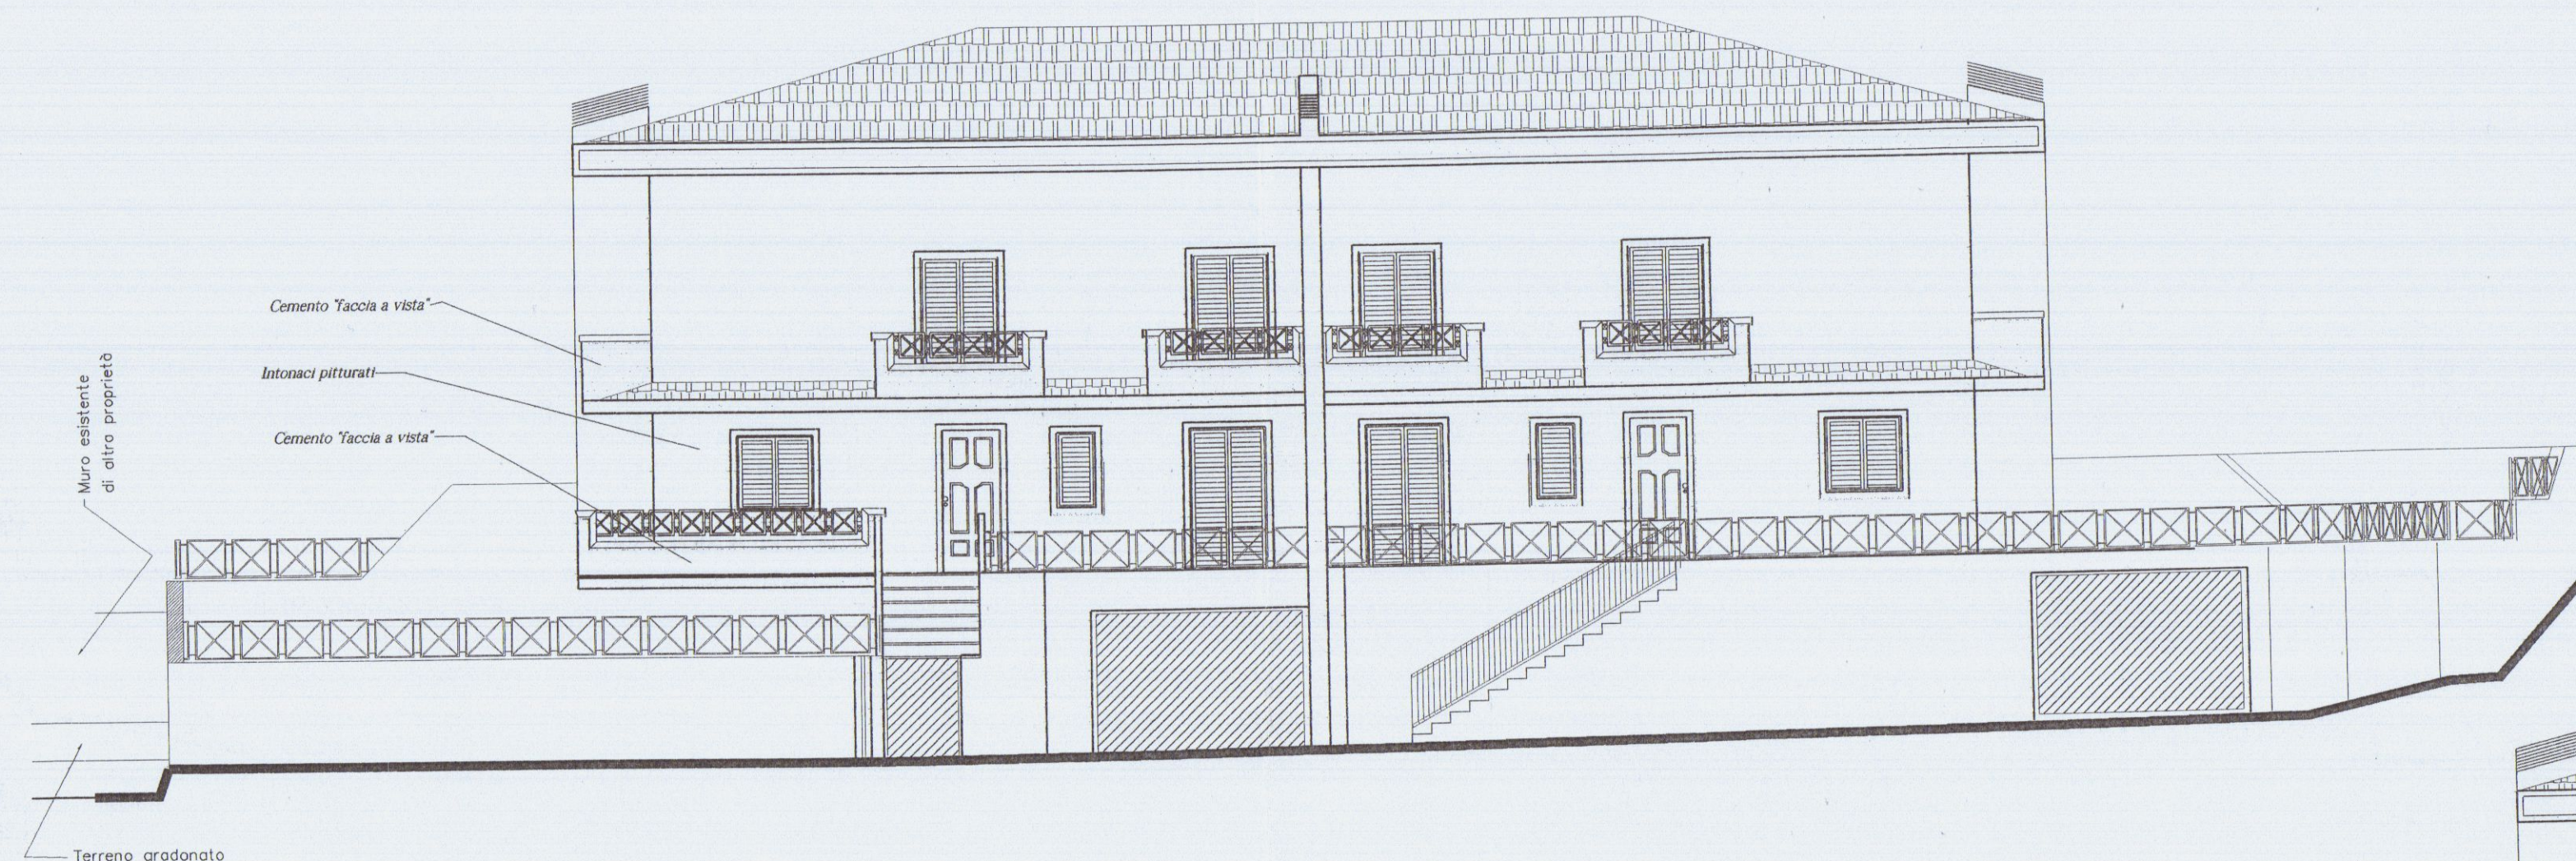

PROSPETTO SUD-EST

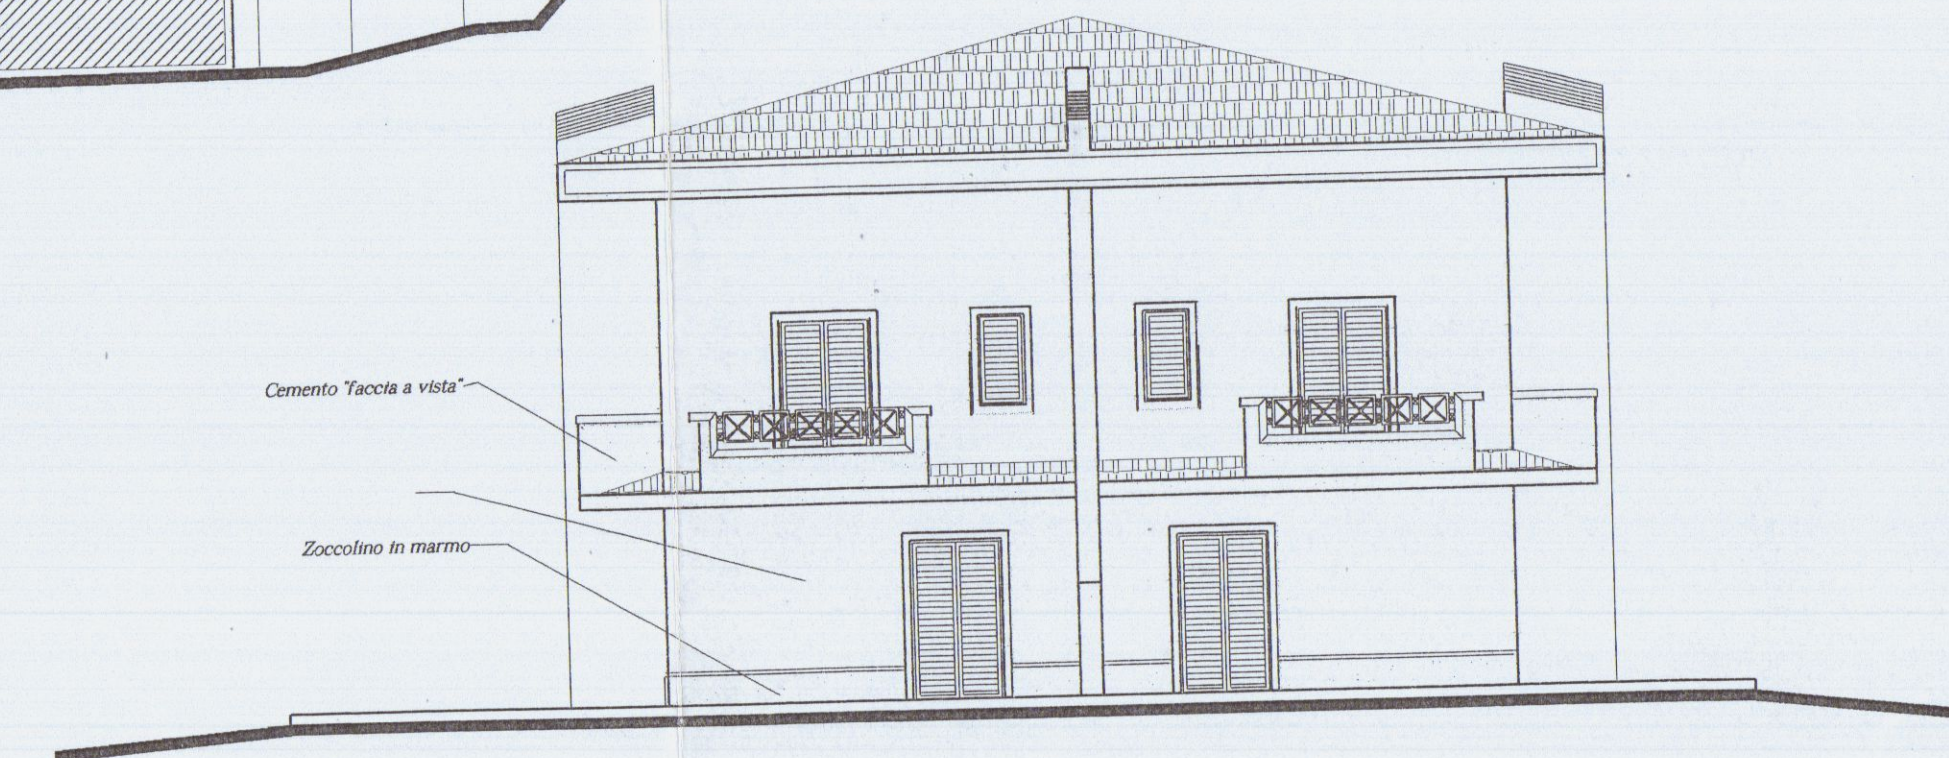

PROSPETTO NORD-EST

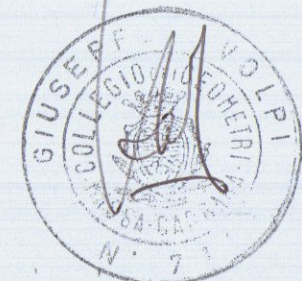

STUDIO TECNICO Geom GIUSEPPE VOLPI
Via F.Cavallotti n°1/a Marina di Carrara
tel.0585787844 fax0585787845 e-mail realcos@tin.it

DATA
10/12/01

TAVOLA:3

SCALA 1:100


COMUNE DI CARRARA
VIA SPONDARELLA

PROGETTO DI VARIANTE FINE LAVORI
ALLA CONCESSIONE N21/01 PER LA COSTRUZIONE
DI VILLETTE PLURIFAMILIARI SITE IN LOCALITA'
BONASCOLA, VIA SPONDARELLA, DI PROPRIETA'
DELLA SOCIETA' "RESIDENZA PARADISO S.R.L."


Oggetto:

SEZIONI


CATASTALMENTE INDIVIDUATO
AL FG.66 MAPP. 1345

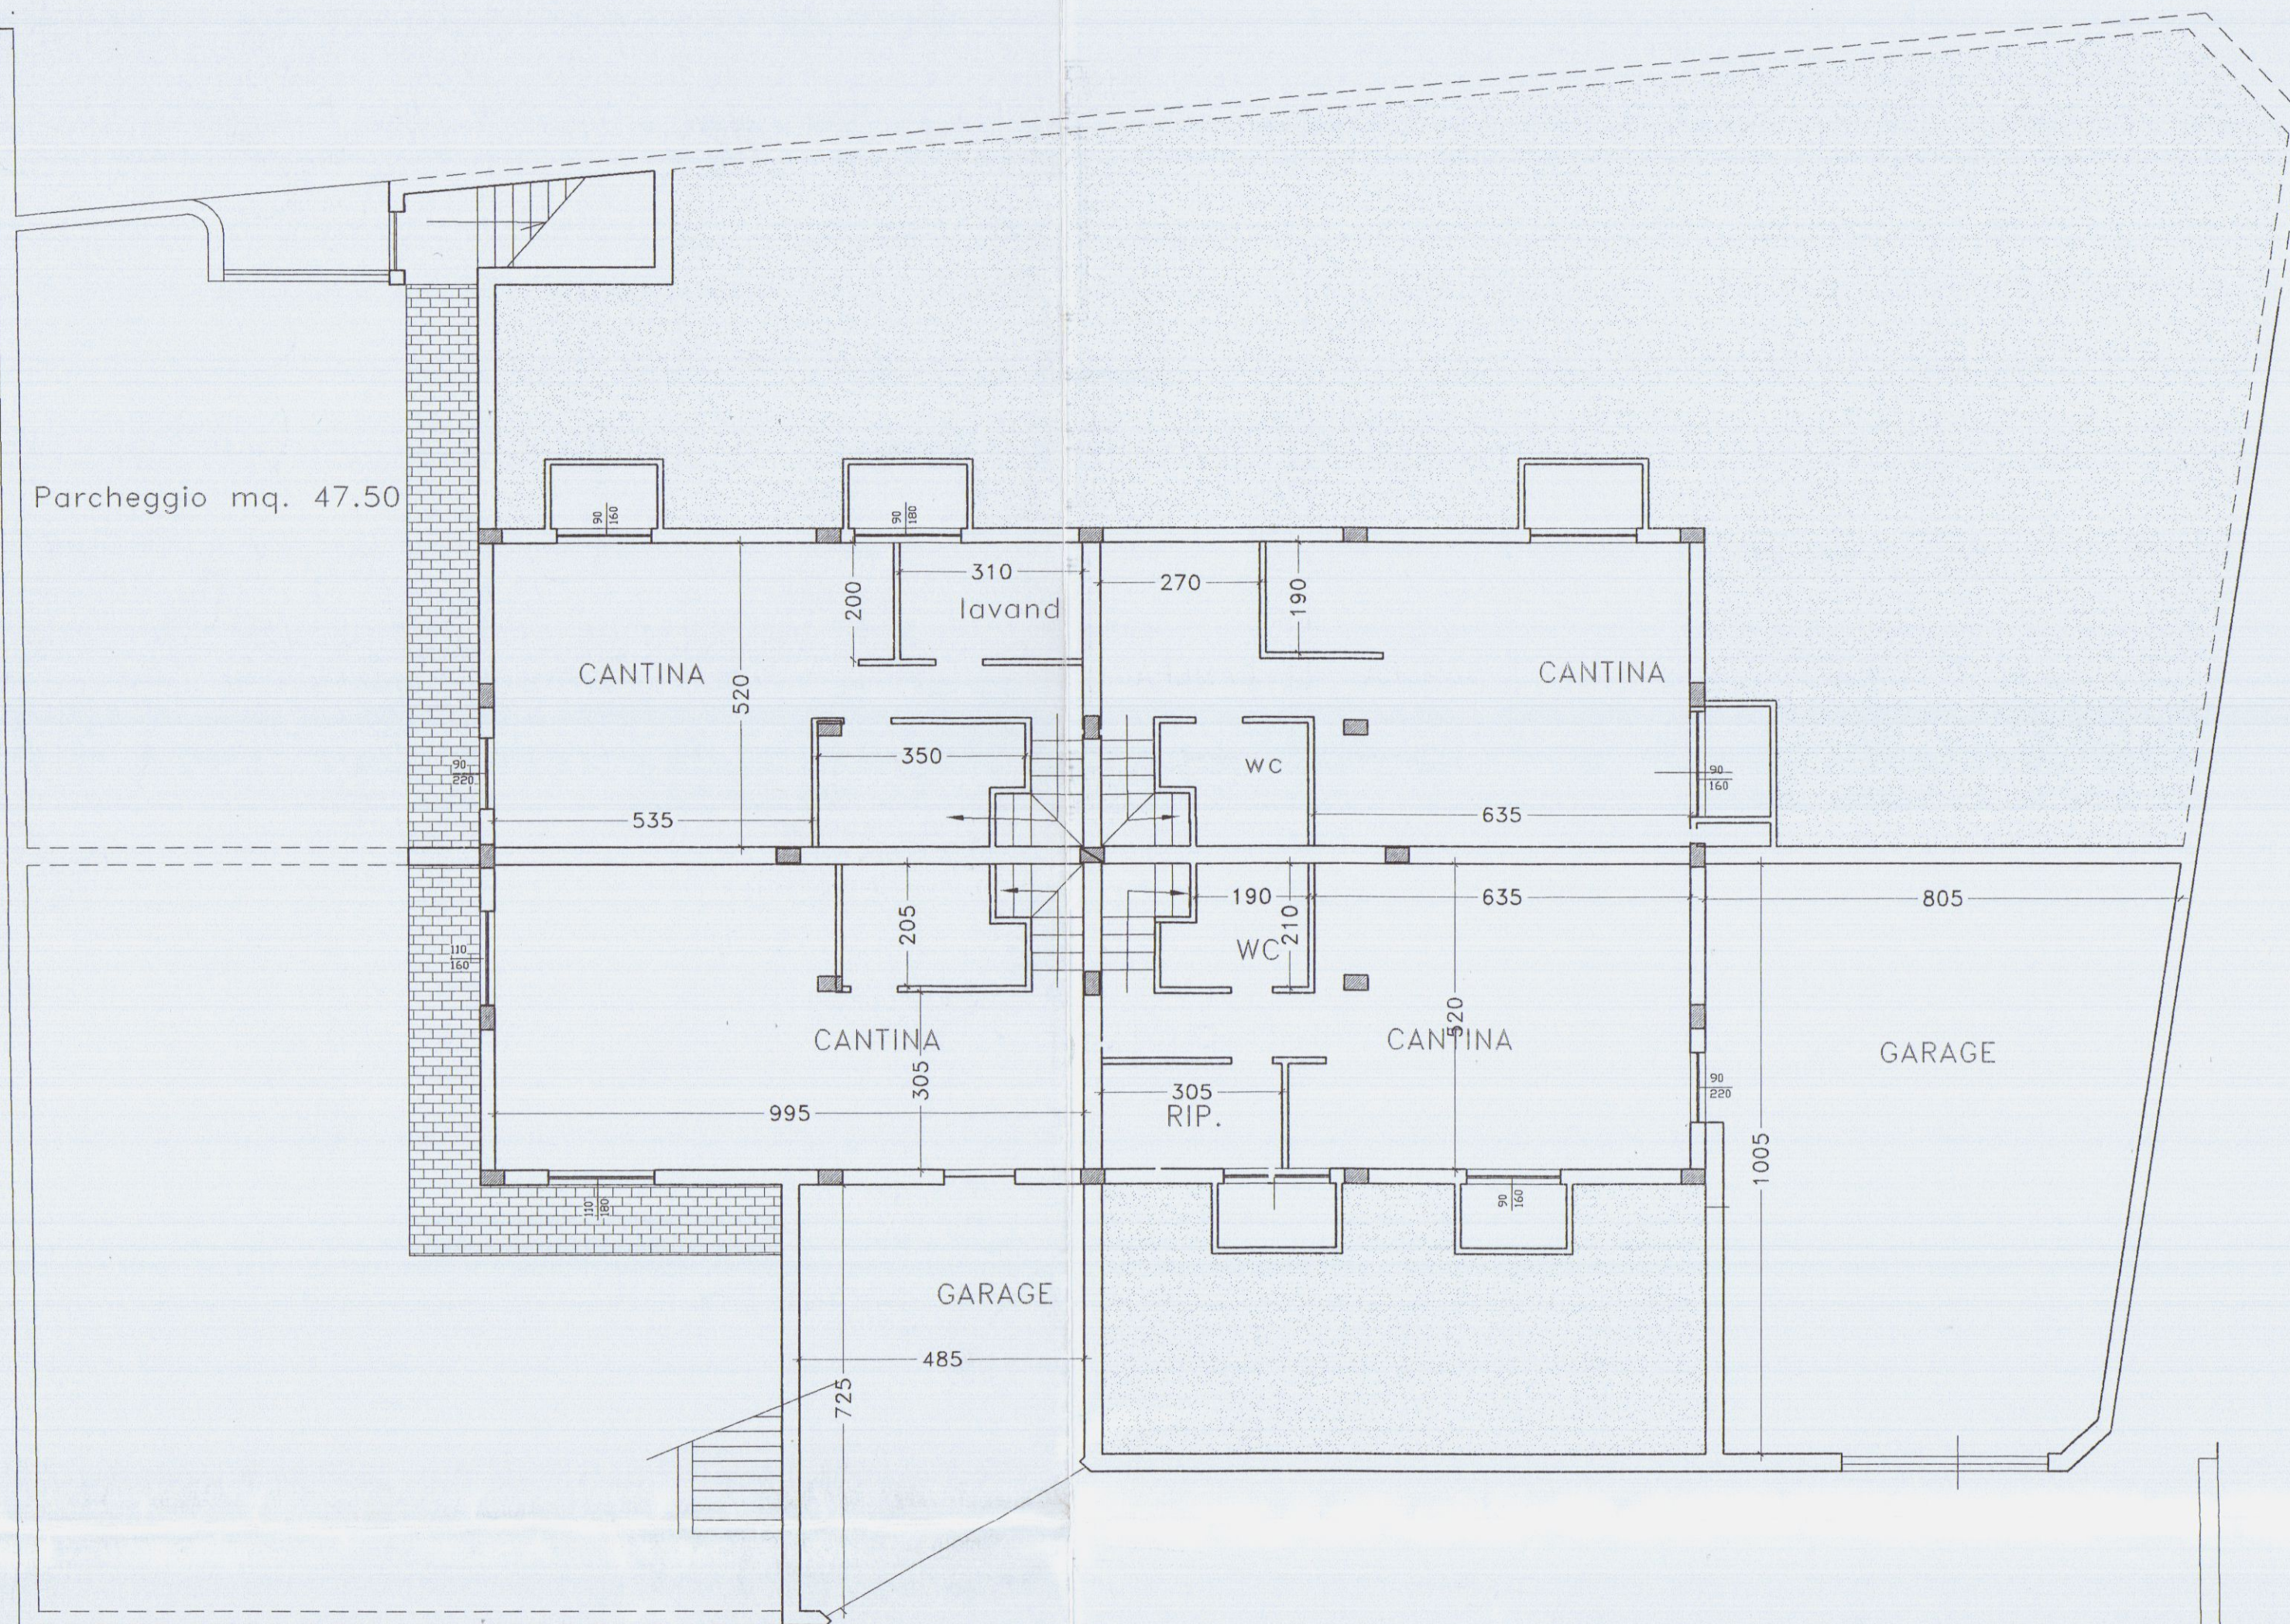


PIANTA PIANO INTERRATO

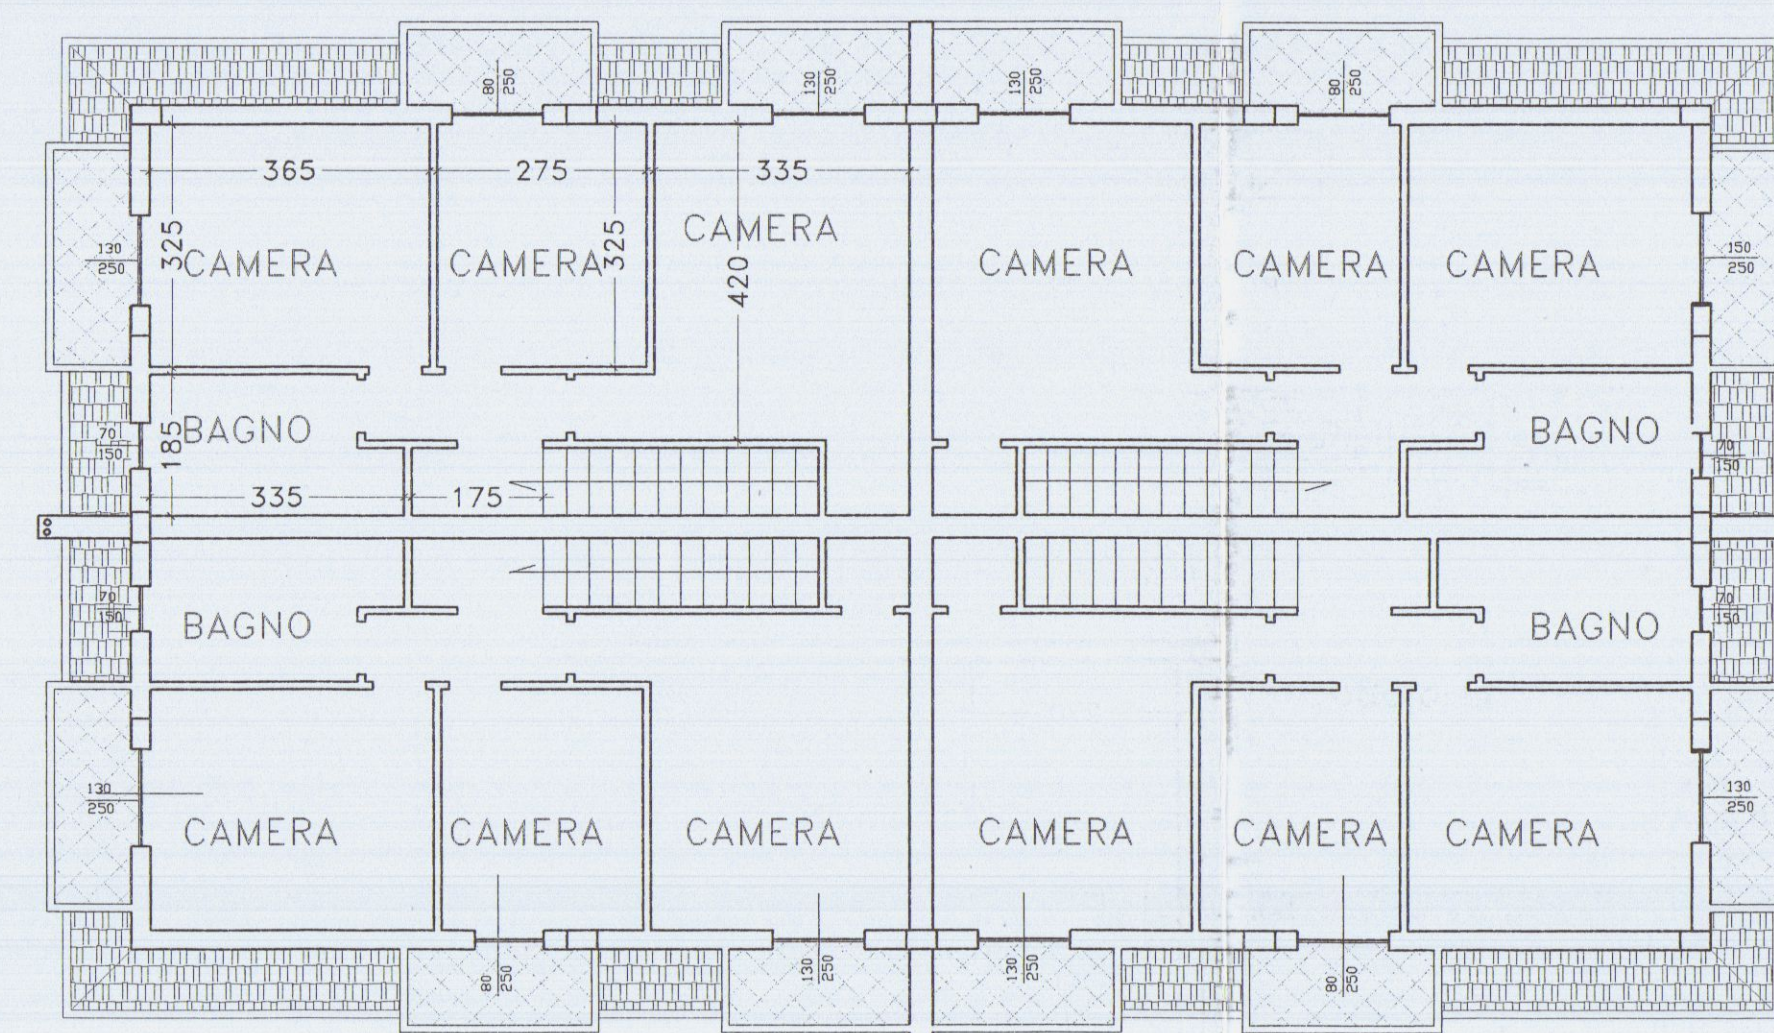

PIANTA PIANO PRIMO

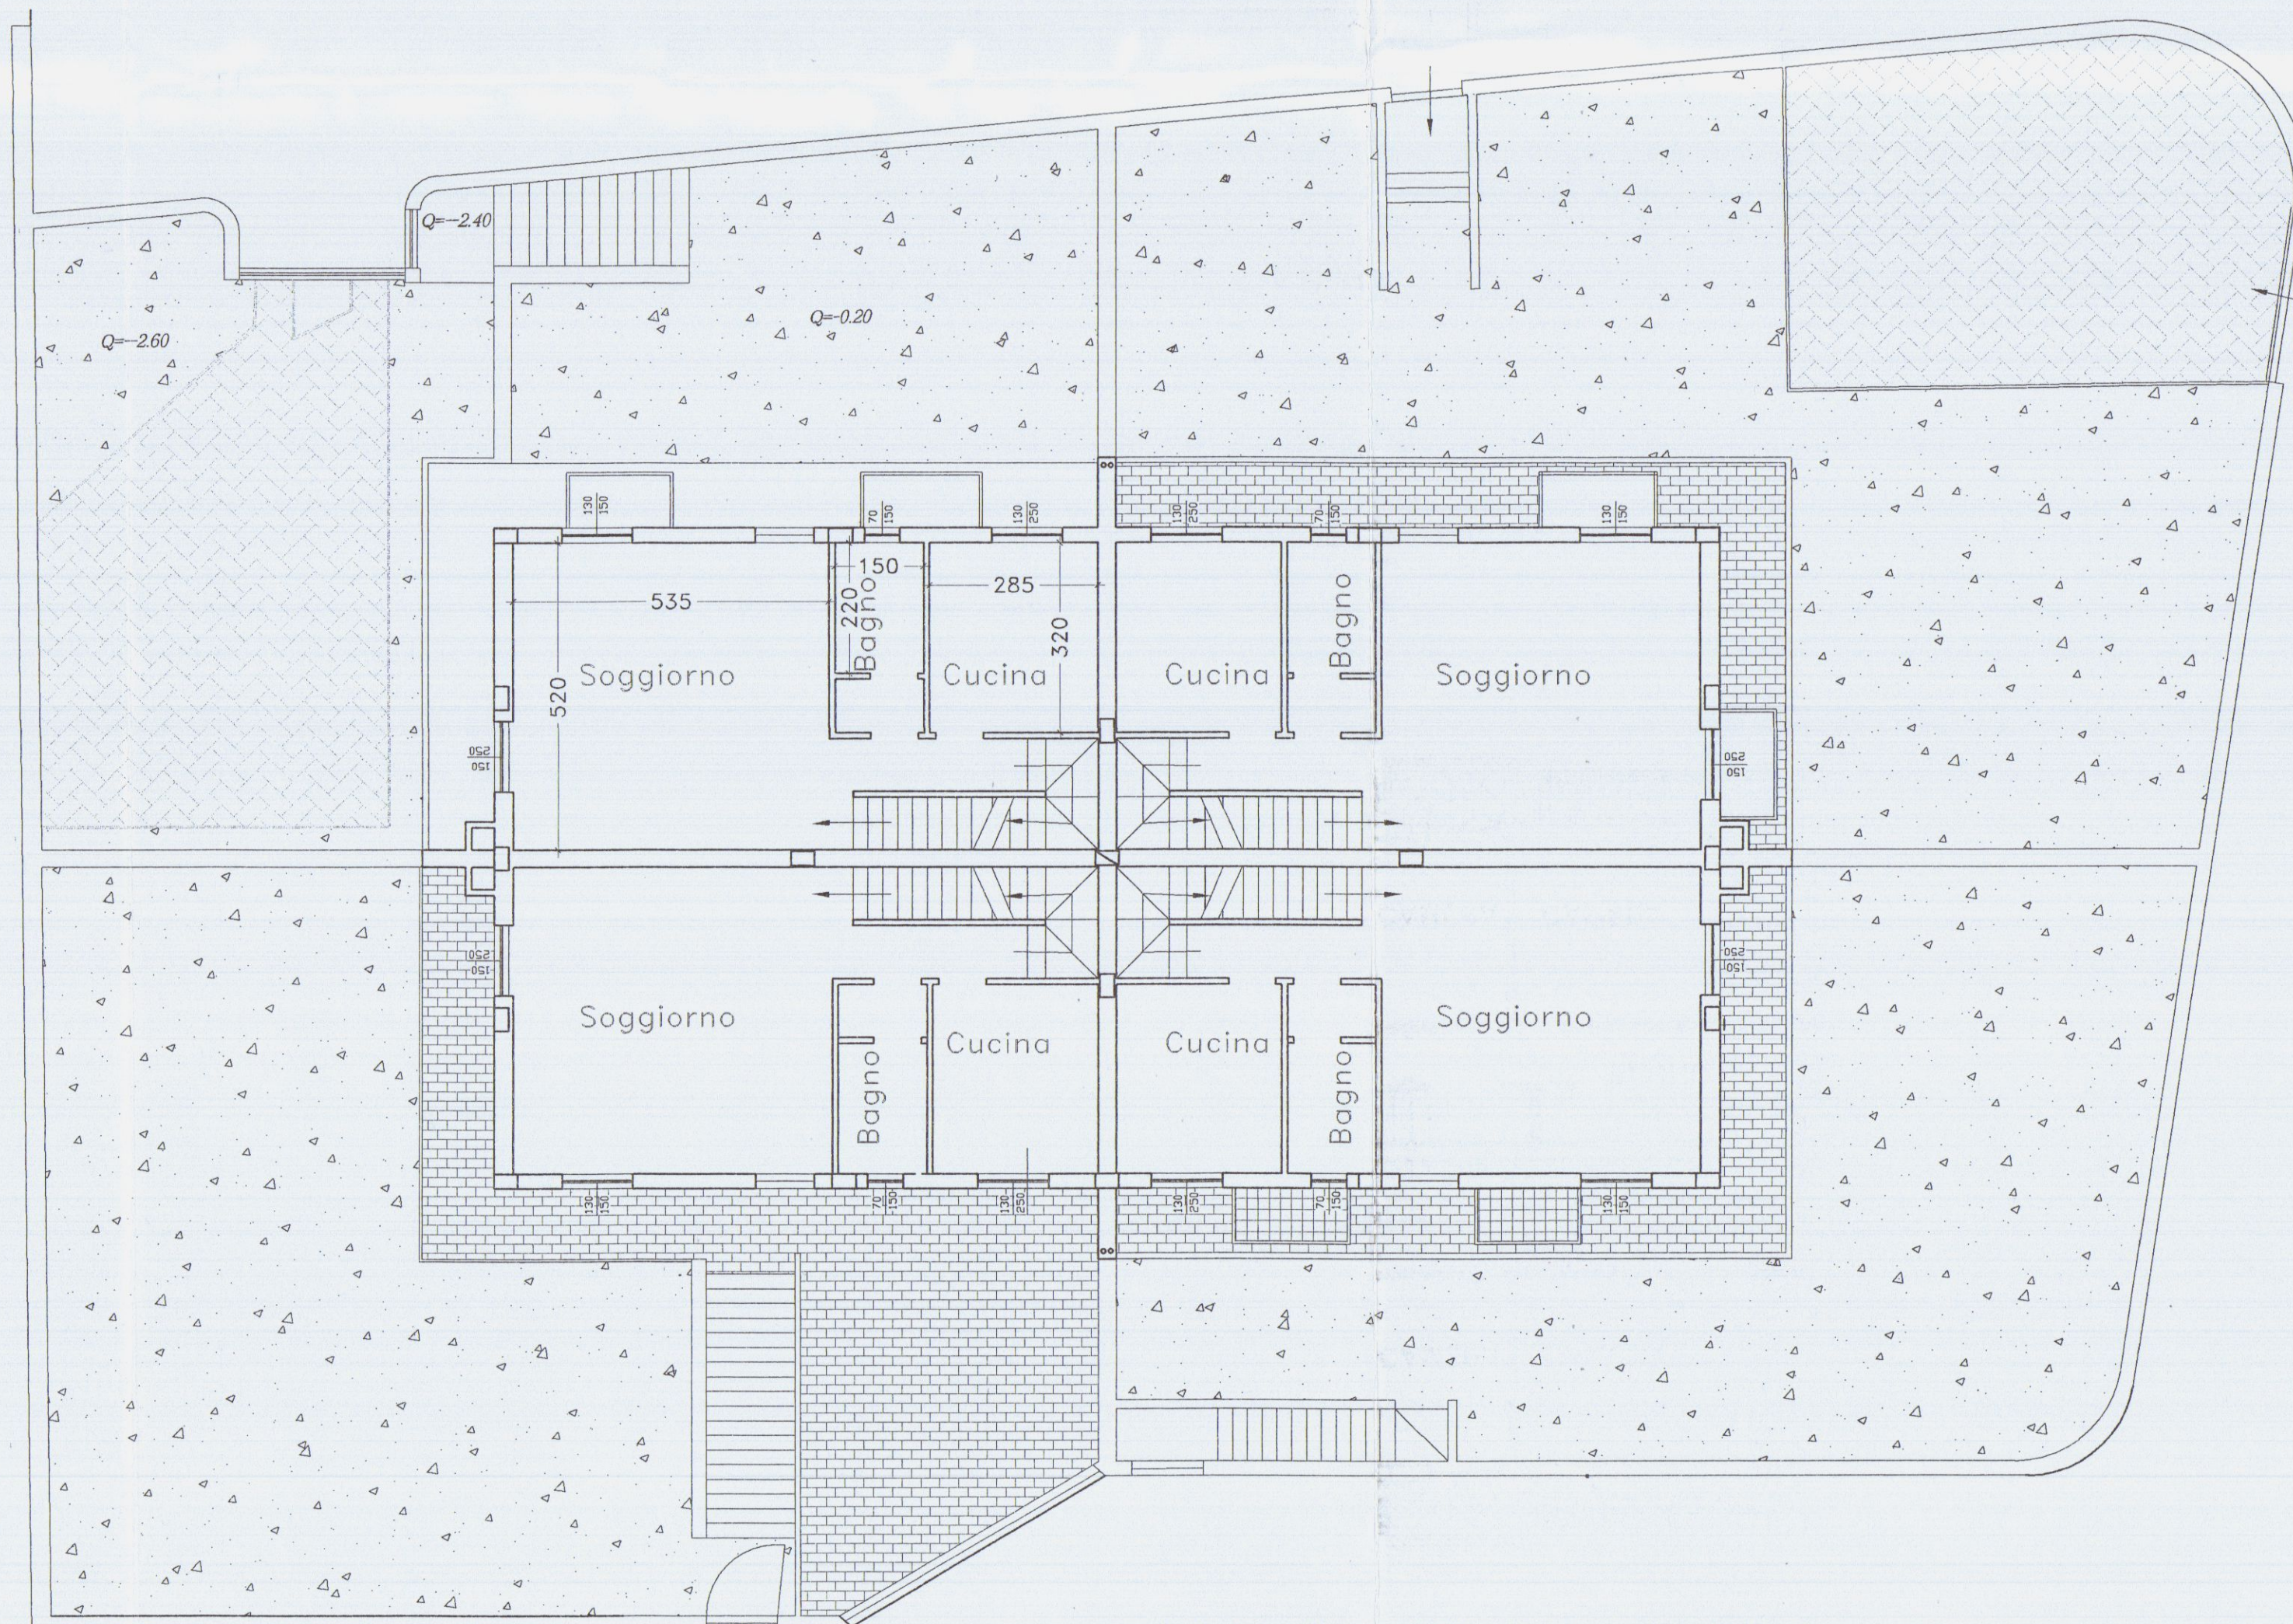

PIANTA PIANO TERRA

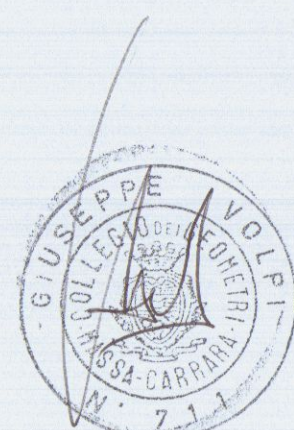

STUDIO TECNICO Geom GIUSEPPE VOLPI
Via F.Cavallotti n°1/a Marina di Carrara
tel.0585787844 fax0585787845 e-mail realcos@tin.it

DATA
10/12/01

TAVOLA:2

SCALA 1:100

COMUNE DI CARRARA
VIA SPONDARELLA

**PROGETTO DI VARIANTE FINE LA VORI
ALLA CONCESSIONE N21/01 PER LA COSTRUZIONE
DI VILLETTE PLURIFAMILIARI SITE IN LOCALITA'
BONASCOLA, VIA SPONDARELLA, DI PROPRIETA'
DELLA SOCIETA' "RESIDENZA PARADISO S.R.L."**

Oggetto:

PIANTE

CATASTALMENTE INDIVIDUATO
AL FG.66 MAPP. 1345