

Comune di BRINDISI  
 Provincia di BRINDISI  
 CANTIERE n° 11251 - (GESTIONE INA-CASA)  
 Fabbricato Unico: Palazzina F  
 Località - Commenda Ovest  
 Via Alto Adige - n° civ. /A- /B- /C

n° civ. /A Int. 5- Sup. virt. mq. 76,49  
 Int. 6- " " " 76,75


n° civ. /B Int. 5- Sup. virt. mq. 76,49  
 Int. 6- " " " 76,75

n° civ. /C Int. 5- Sup. virt. mq. 76,66  
 Int. 6- " " " 76,66

LOCAZIONE

PIANTA PIANO SECONDO

Via Alto Adige

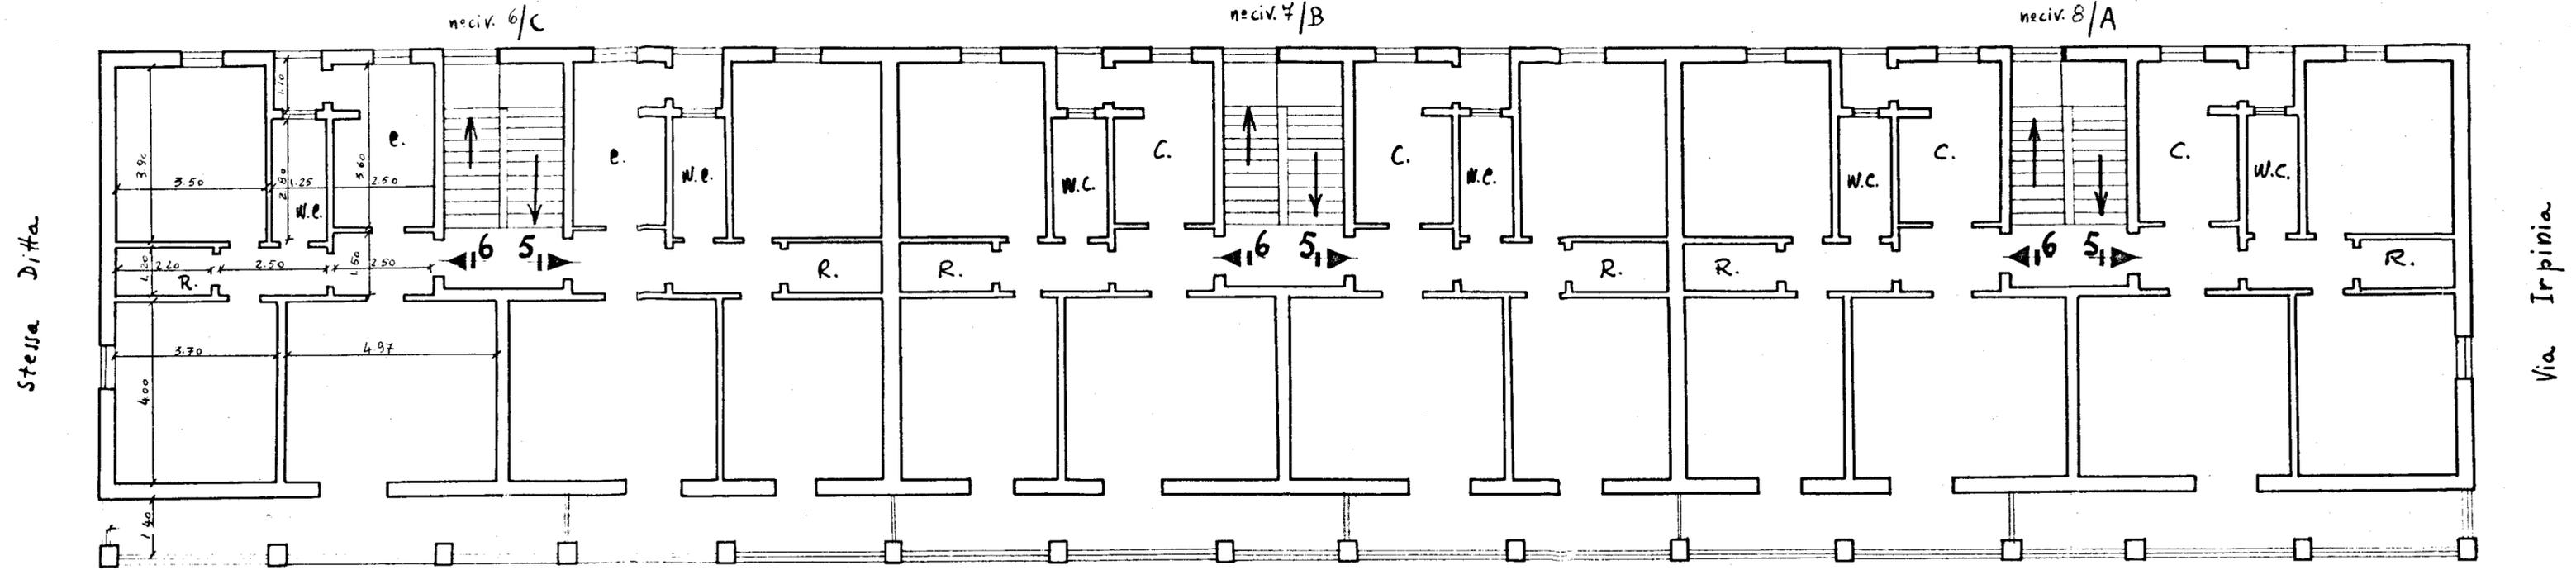

Data della compilazione Settembre 1960

LARGO DELLE MORGE

Scala 1:100