


ISTITUTO AUTONOMO CASE POPOLARI BRINDISI

CASE PER SENZA TETTO IN BRINDISI PAL. G

UBICAZIONE


SCALA 1:1000

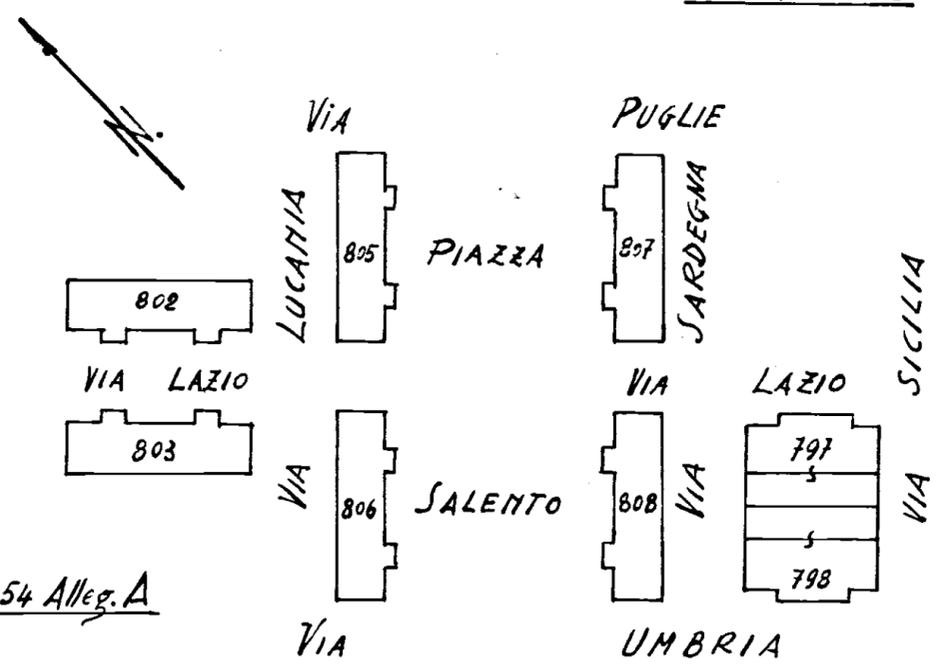

Fogl. 54 Alleg. A

Allegato _____

Appartamento alla Scala - int.
Via Lazio n. 10

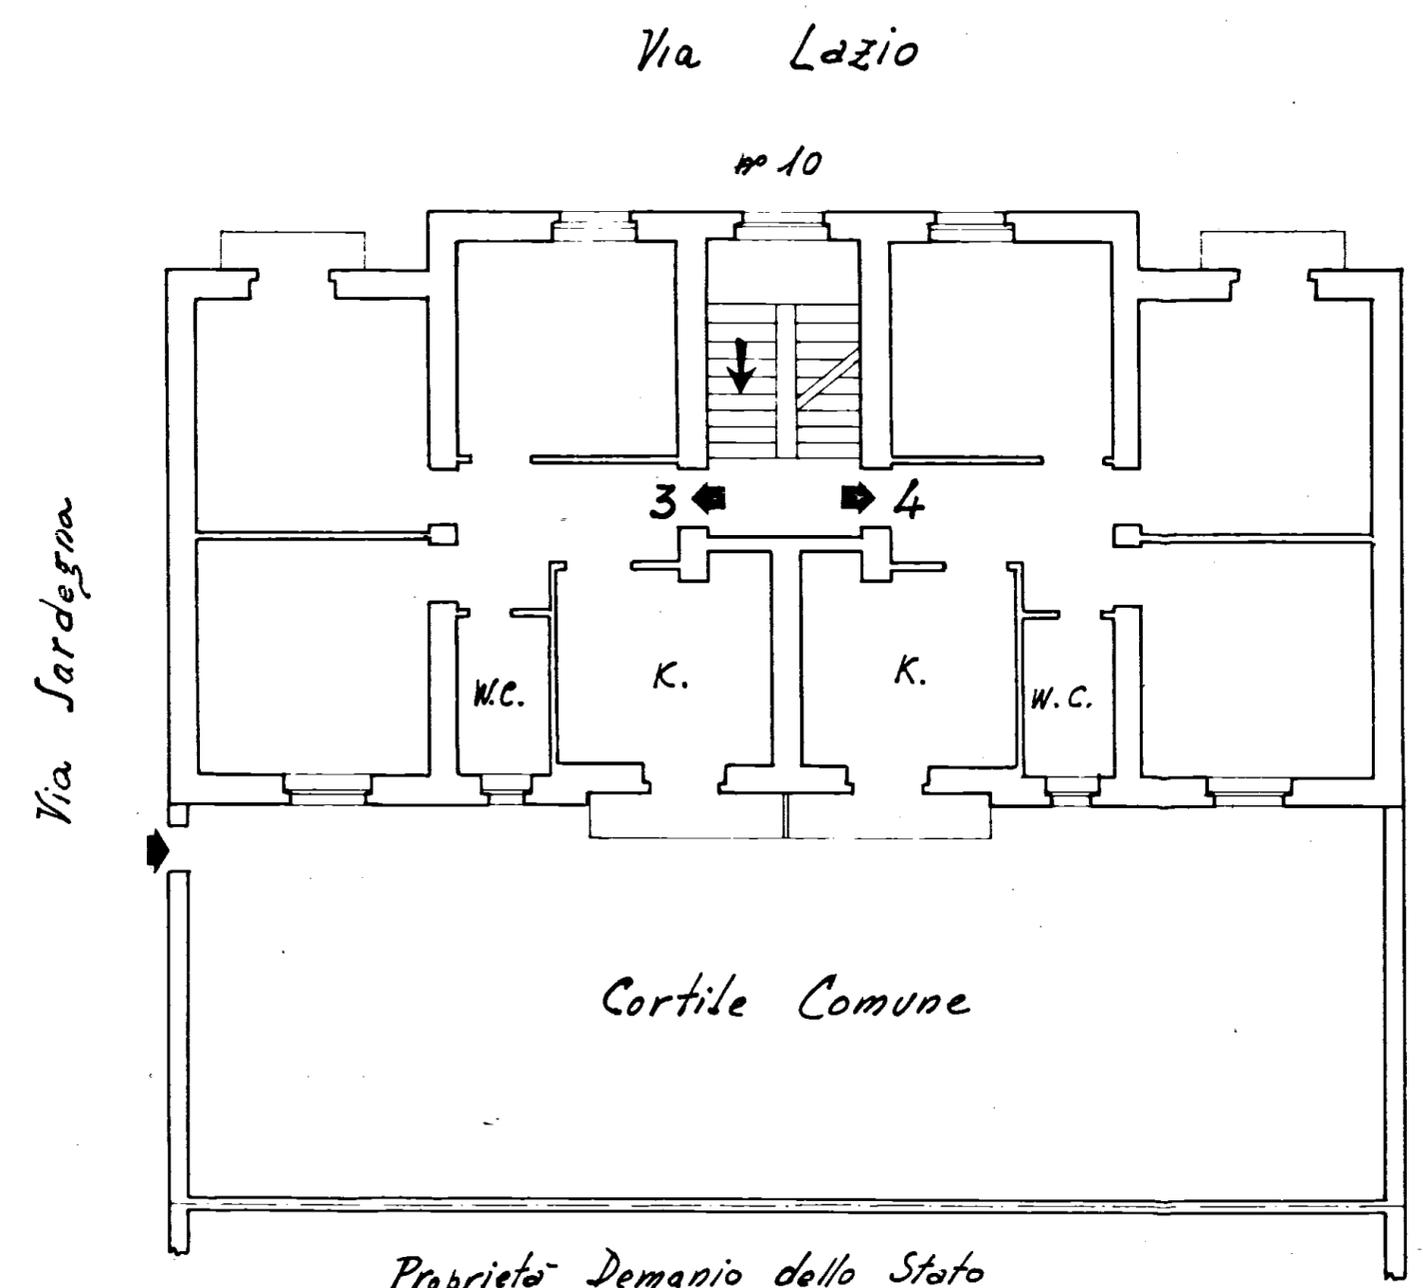

Proprietà Demanio dello Stato
Palazzina M per Senza Tetto

PIANTA PIANO PRIMO

SCALA 1:100