


-ISTITUTO AUTONOMO PER LE CASE POPOLARI DELLA PROVINCIA DI BRINDISI-
LEGGE 11/3/1988 n. 67
BIENNIO 1988/89
PROGRAMMA DI INTERVENTO n. 001/135/1
CODICE 74/001/0067/0/135/1
PROGETTO PER LA COSTRUZIONE DI ALLOGGI POPOLARI
IN BRINDISI QUARTIERE S. ELIA OVEST LOTTO C/1-2-3
PIANO DI ZONA 167
ALLOGGI n. 24 DA MQ. 67
n. 12 DA MQ. 89
OGGETTO
PIANTE
- 7 FEB. 1991

TAV.
2
SCALA:
1:100


IL COORDINATORE GENERALE
(Dott. Ing. Arnaldo LONGO)

VISTO


IL COORDINATORE DEI SERVIZI NUOVE COSTRUZIONI
(Dott. Arch. Pietro ORESTA)
IL PRESIDENTE
(Dott. Pietro DE L'ANNUNZIO)

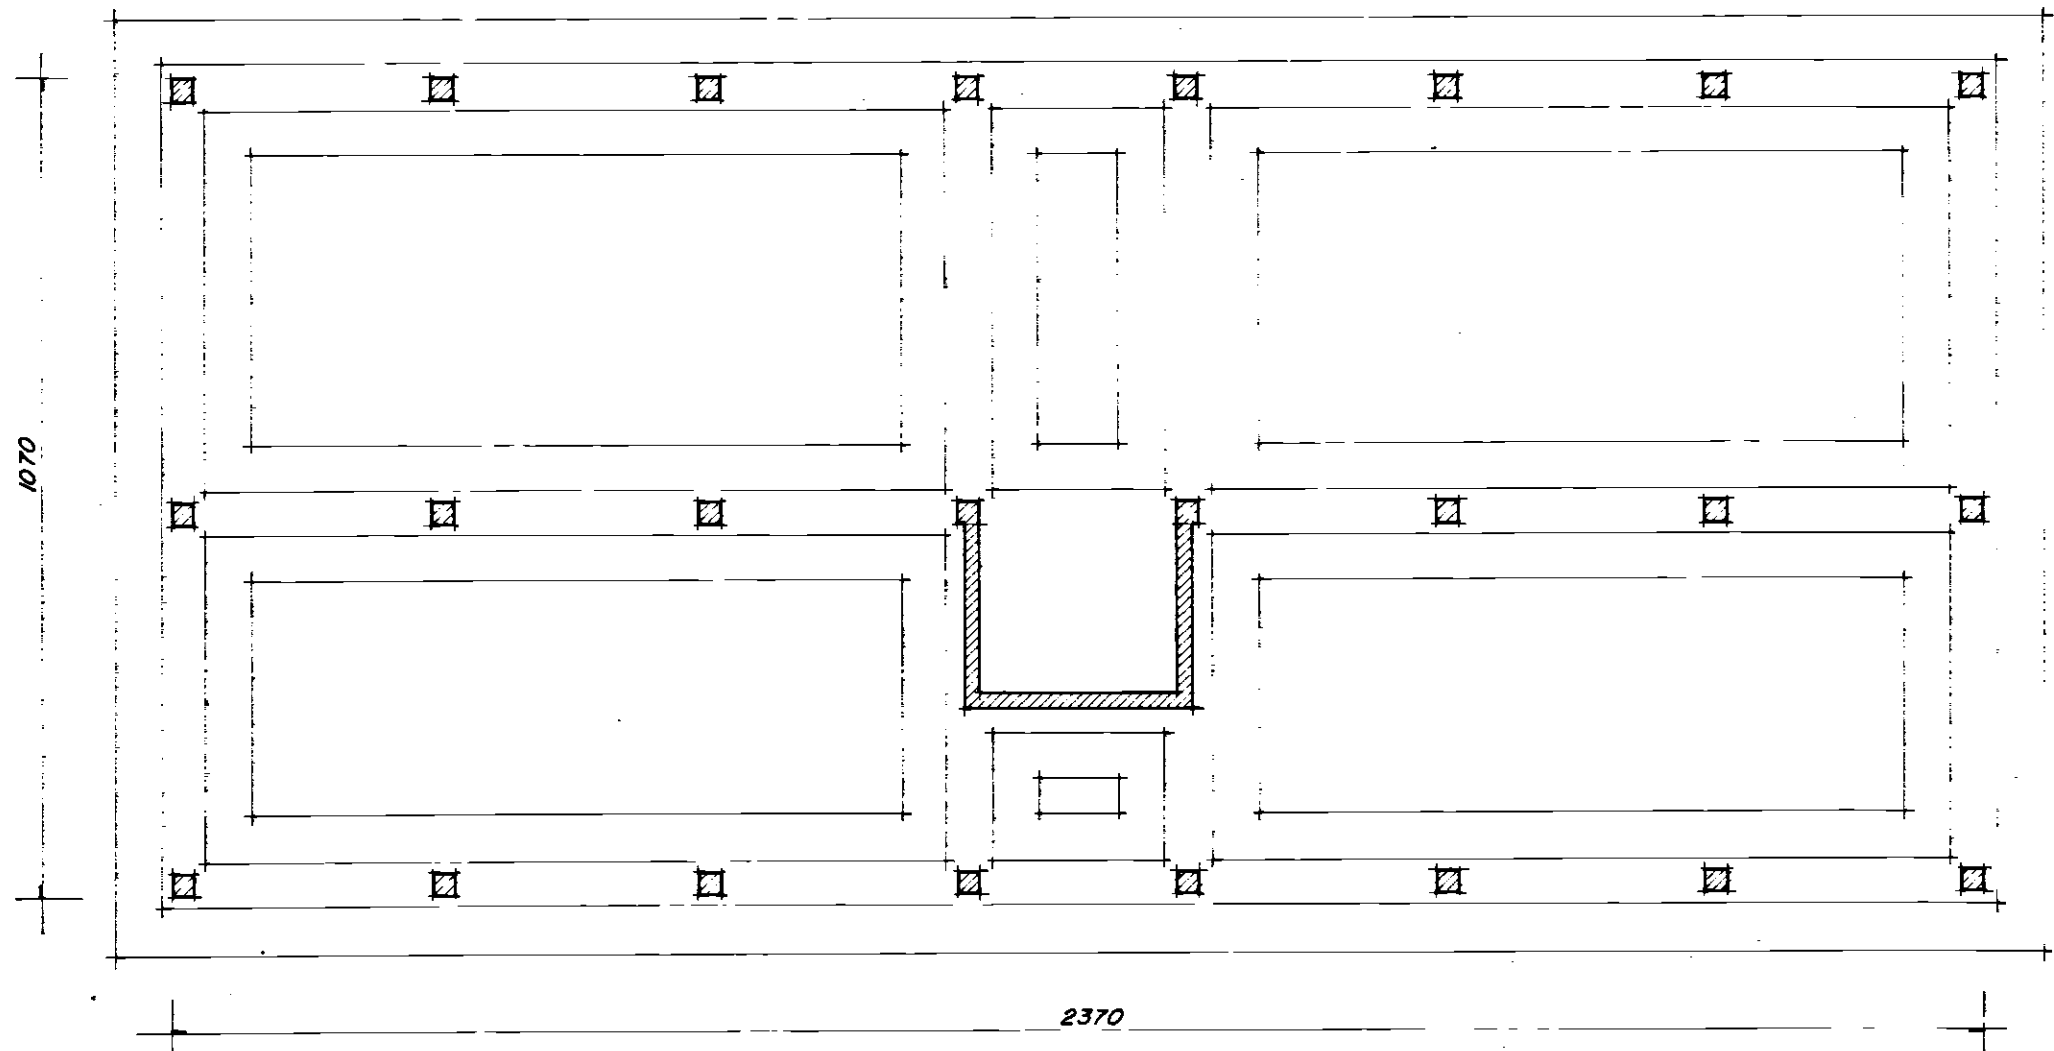


PIANTA DELLE FONDAZIONI

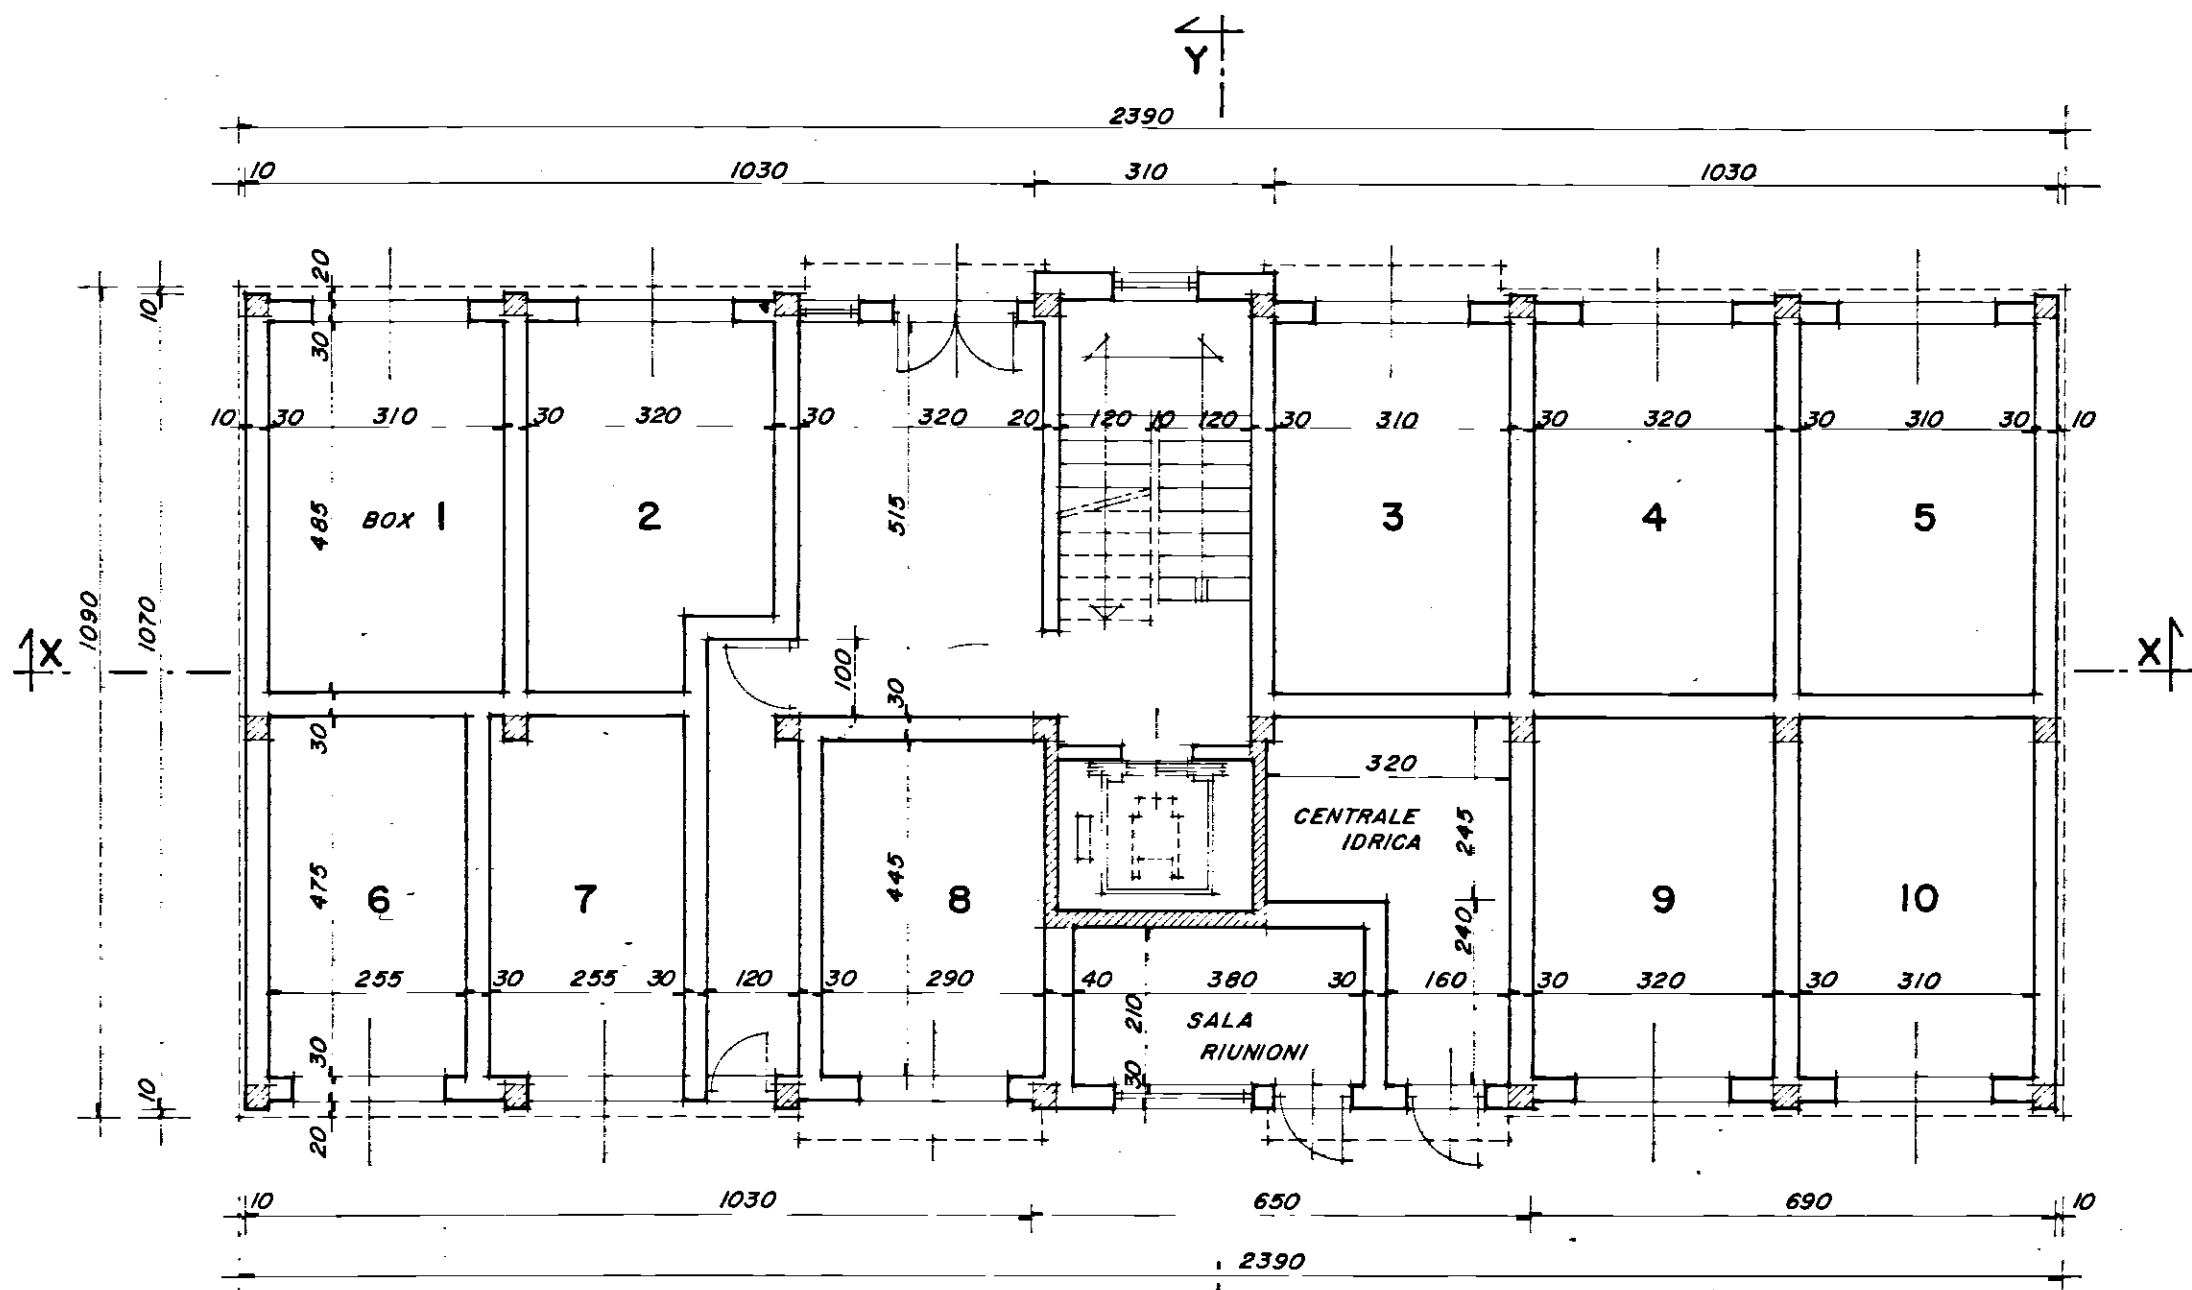


PIANTA PIANO SEMINTERRATO

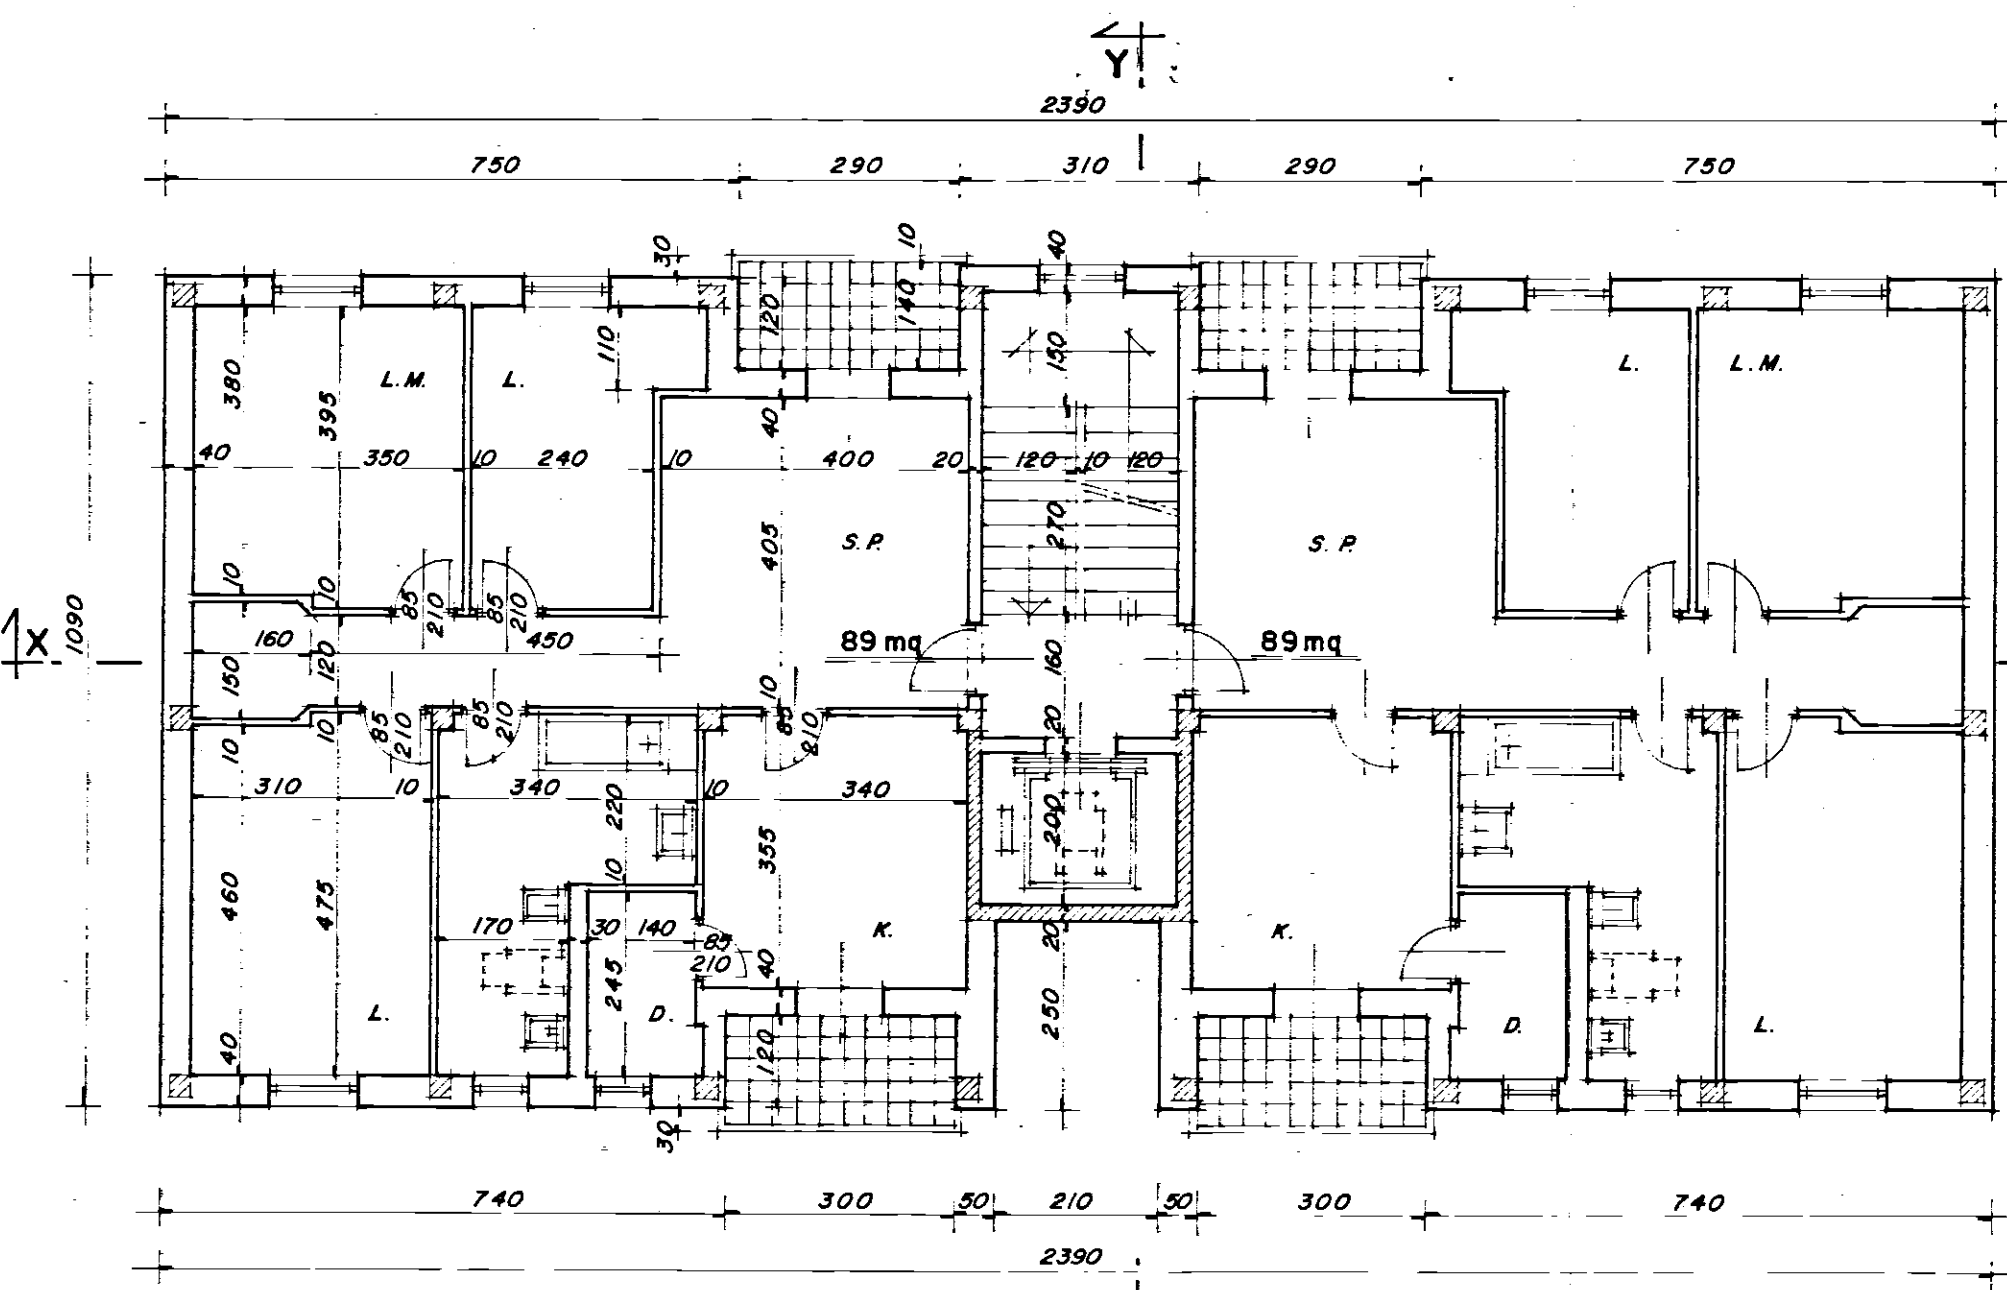

PIANTA PIANO RIALZATO

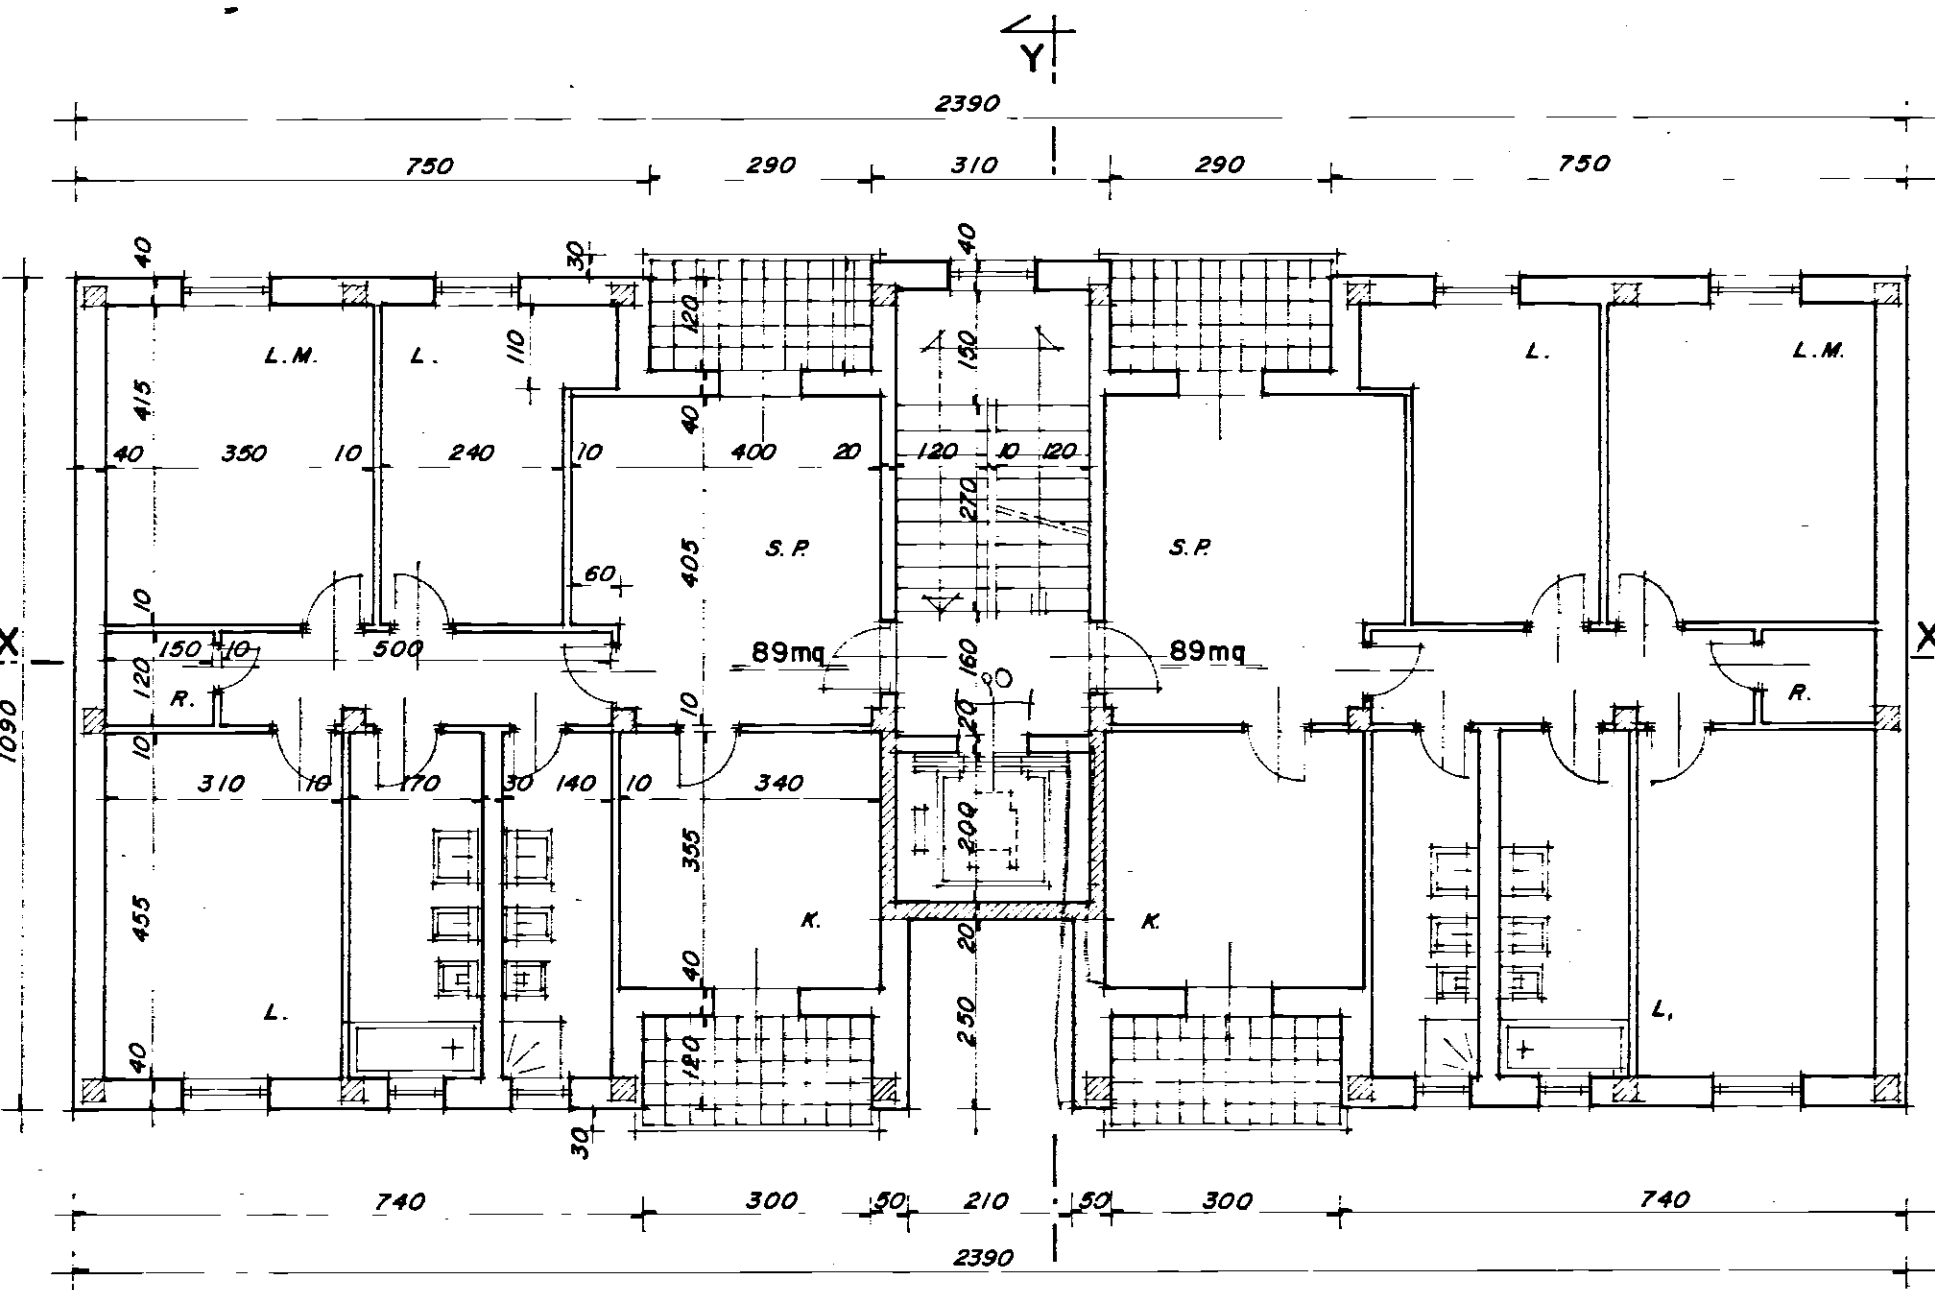

PIANTA PIANO TIPO

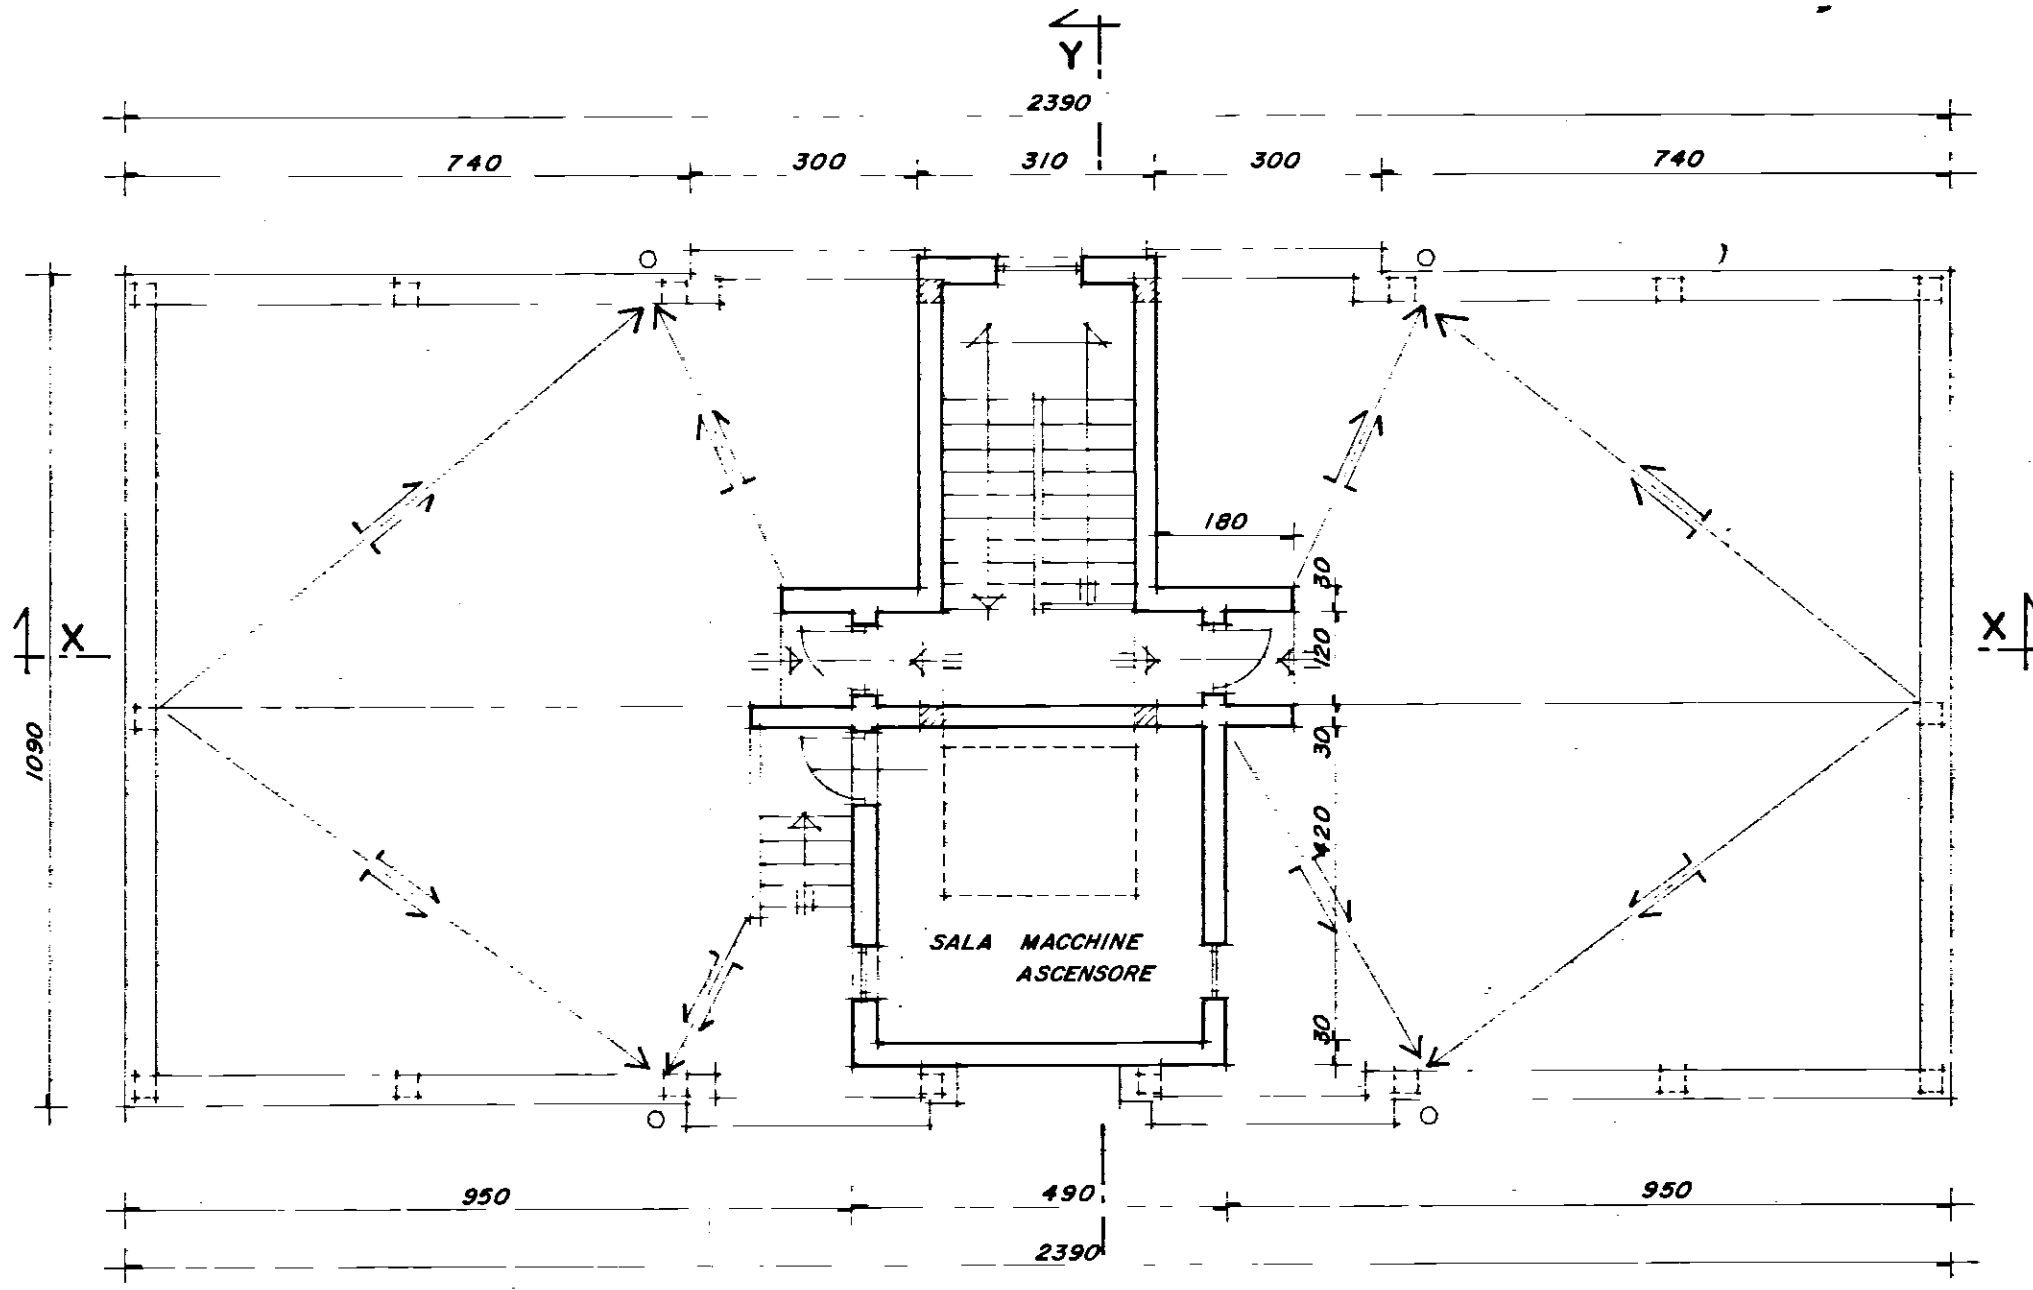

PIANTA DELLE COPERTURE

N.B. n° 2 ALLOGGI ACCESSIBILI AGLI HANDICAPPATI
UBICATI NEL SOLO LOTTO n° 3