


ISTITUTO AUTONOMO CASE POPOLARI BRINDISI

CASE PER SENZA TETTO IN BRINDISI PAL. P

UBICAZIONE

SCALA 1:1000

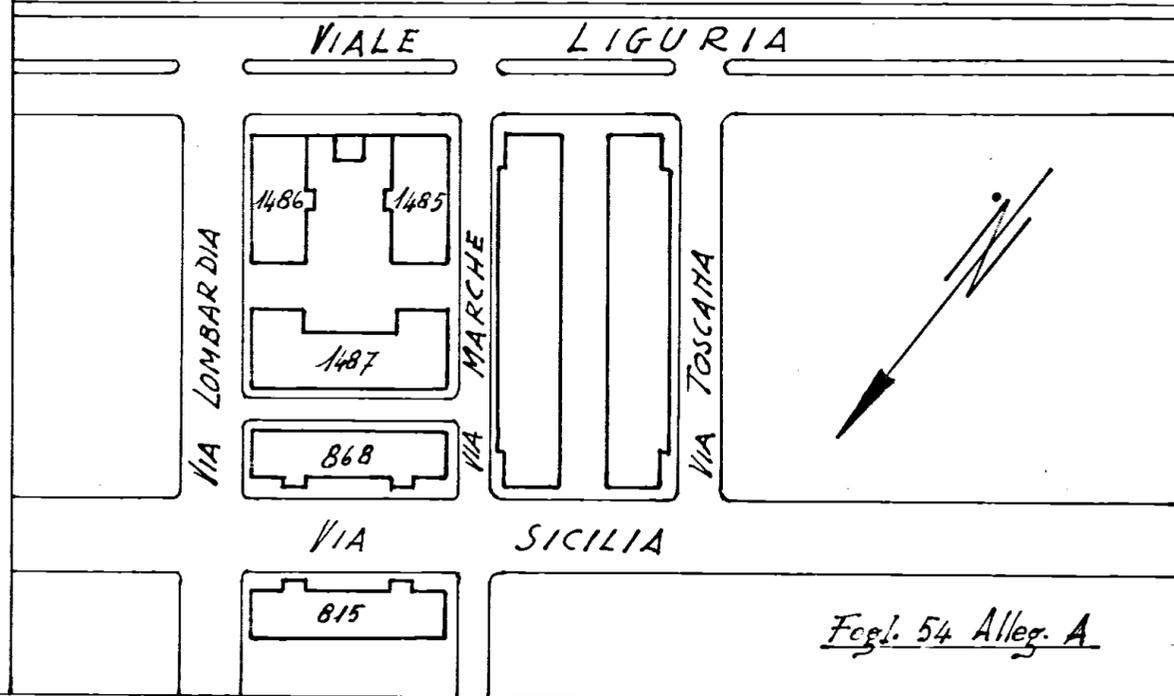


Fogl. 54 Alleg. A

Allegato _____

Appartamento alla Scala -int.

VIA LOMBARDA n°

VIALE LIGURIA

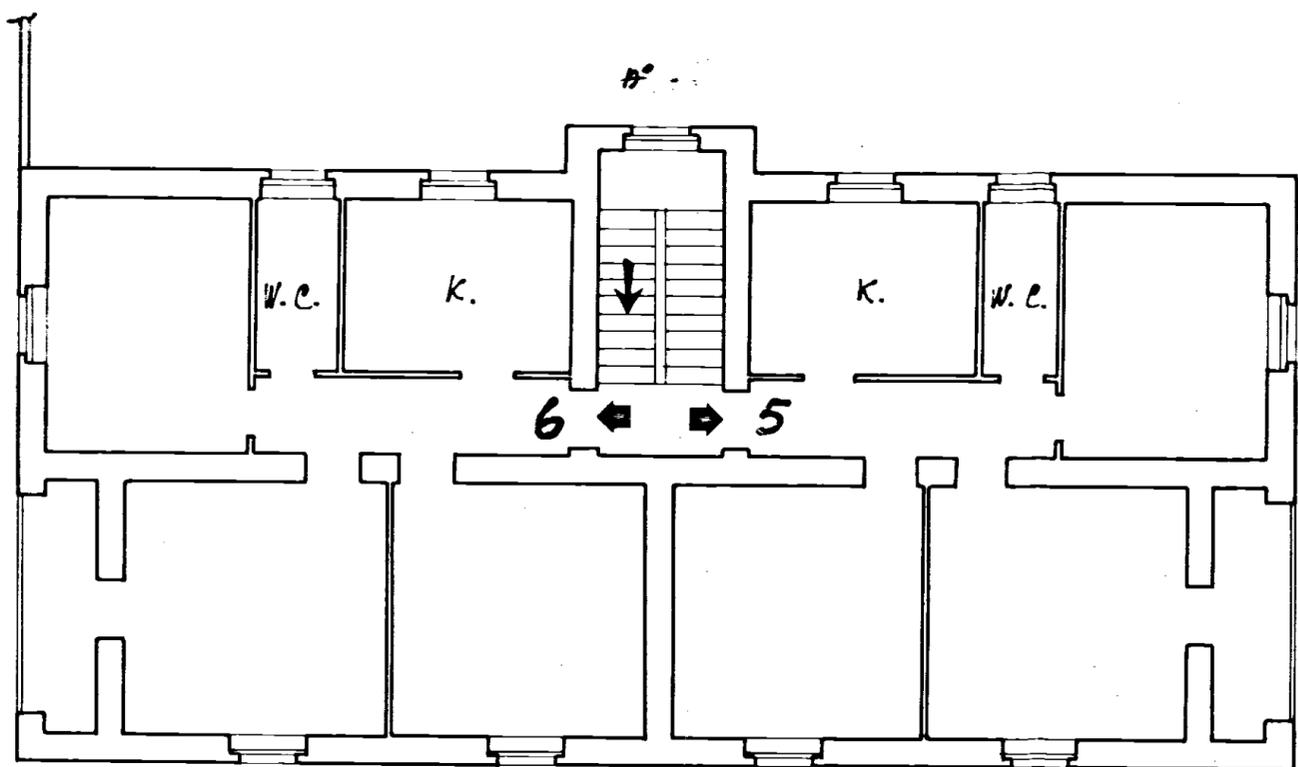

VIA LOMBARDA

PIANTA PIANO SECONDO

SCALA 1:100

