


ISTITUTO AUTONOMO CASE POPOLARI
PER LA PROVINCIA DI BRINDISI


Costruzione di n. 14 abitazioni per
LAVORATORI AGRICOLI DIPENDENTI
in FRANCAVILLA F. NA

PIANTE
SCALA 1:100

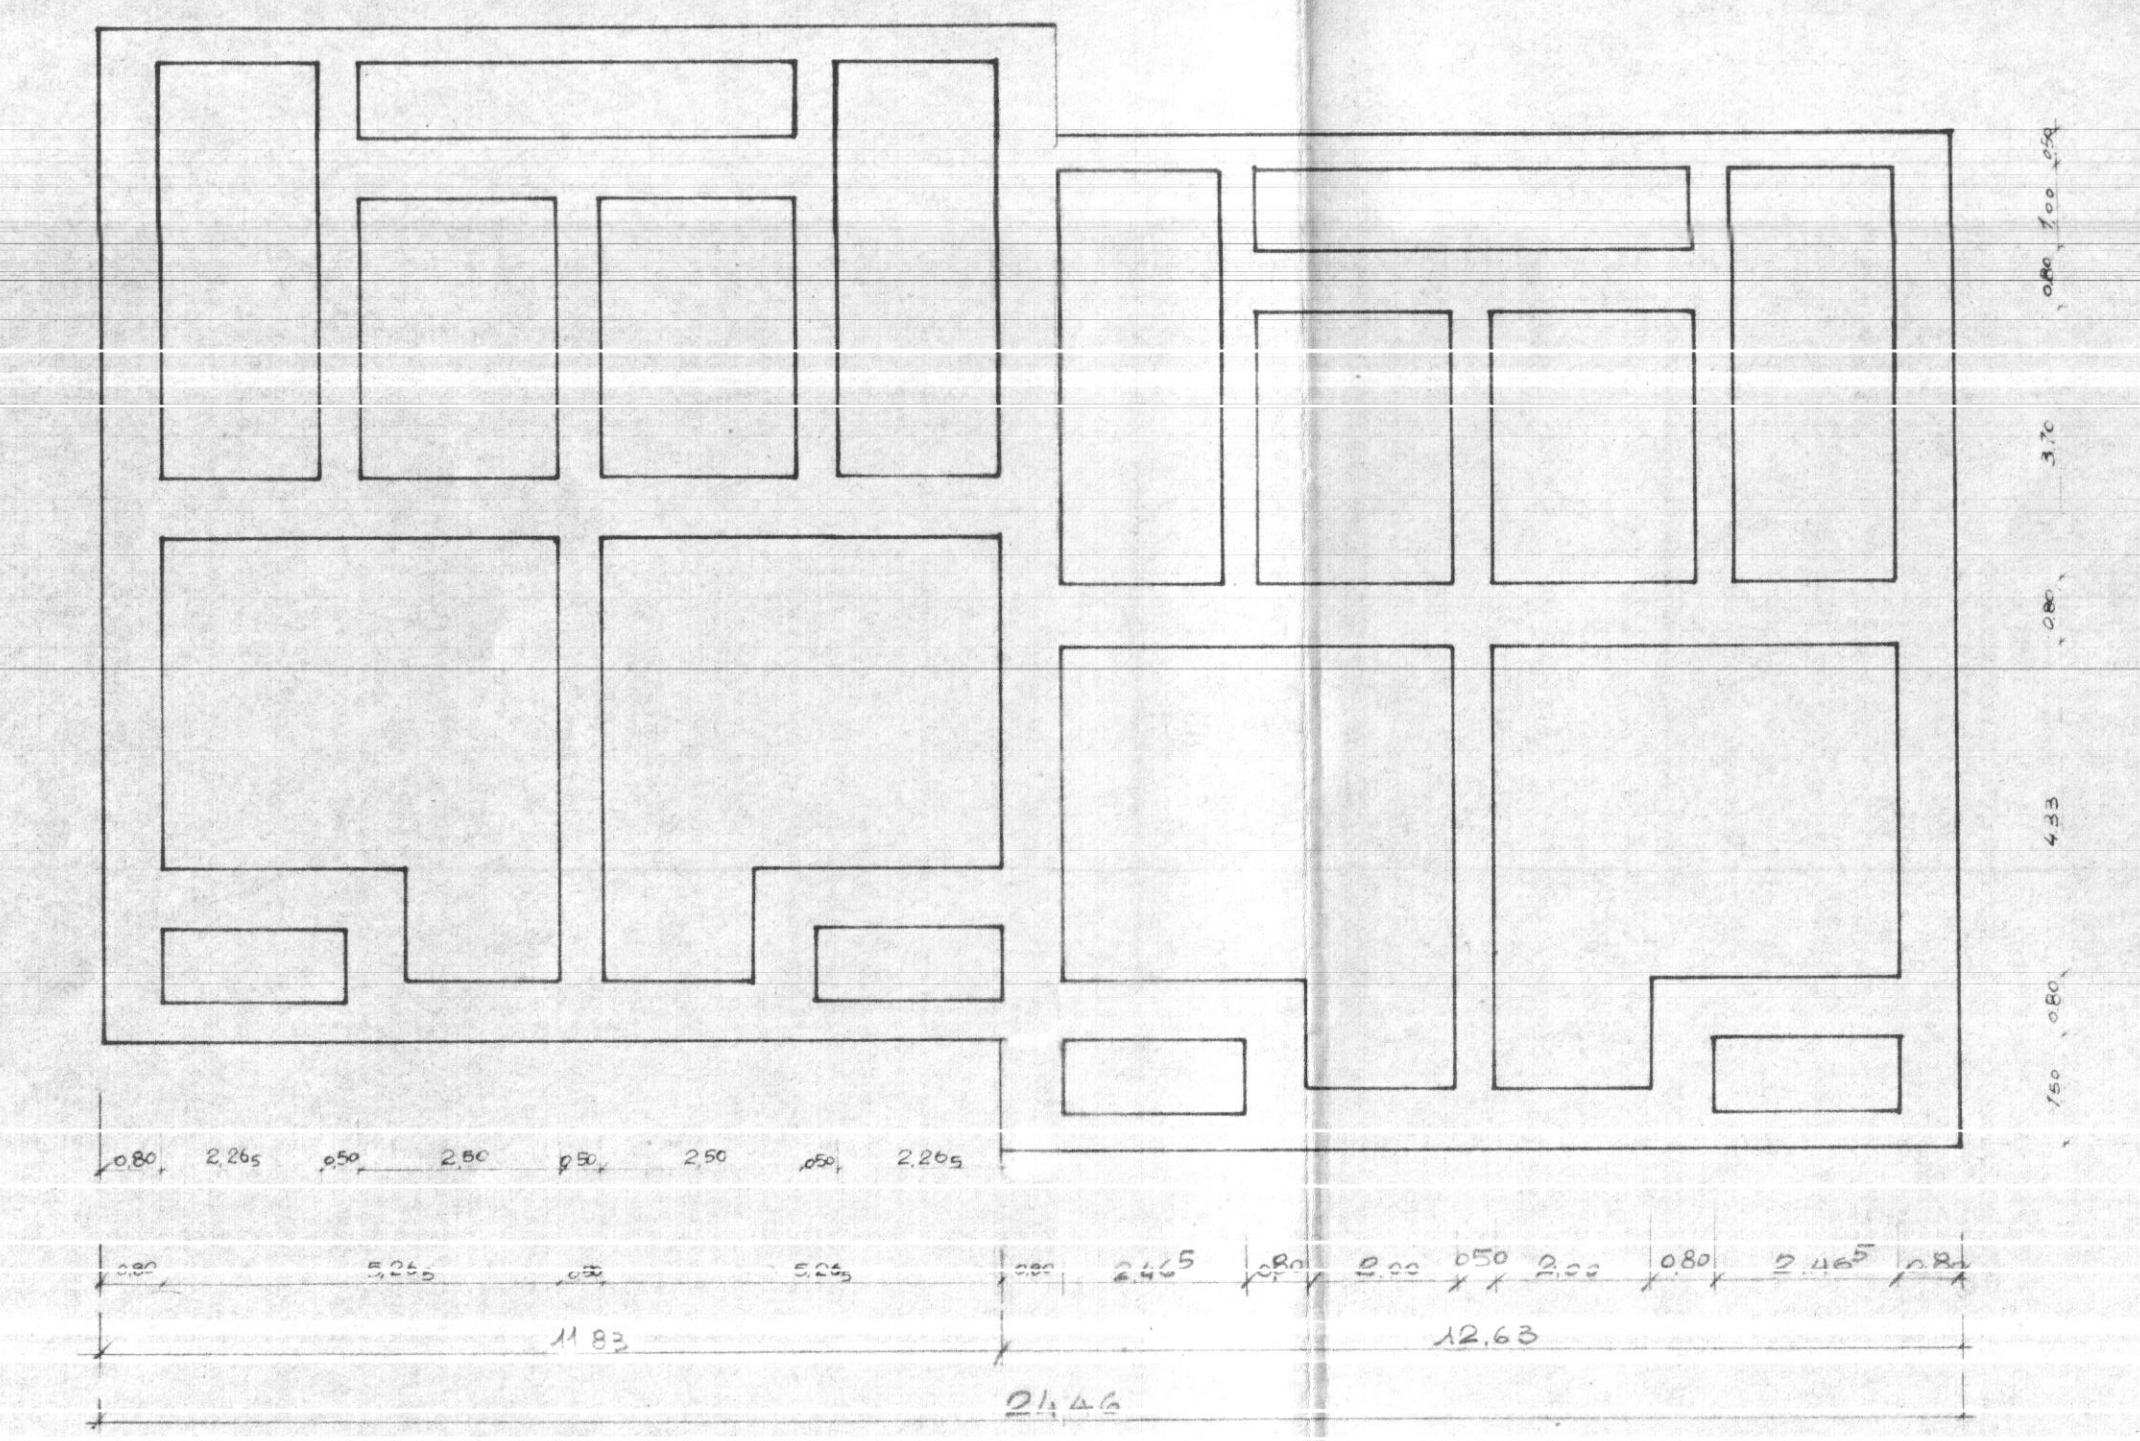


PIANTA FONDAZIONE

PIANTA PIANO RIALZATO

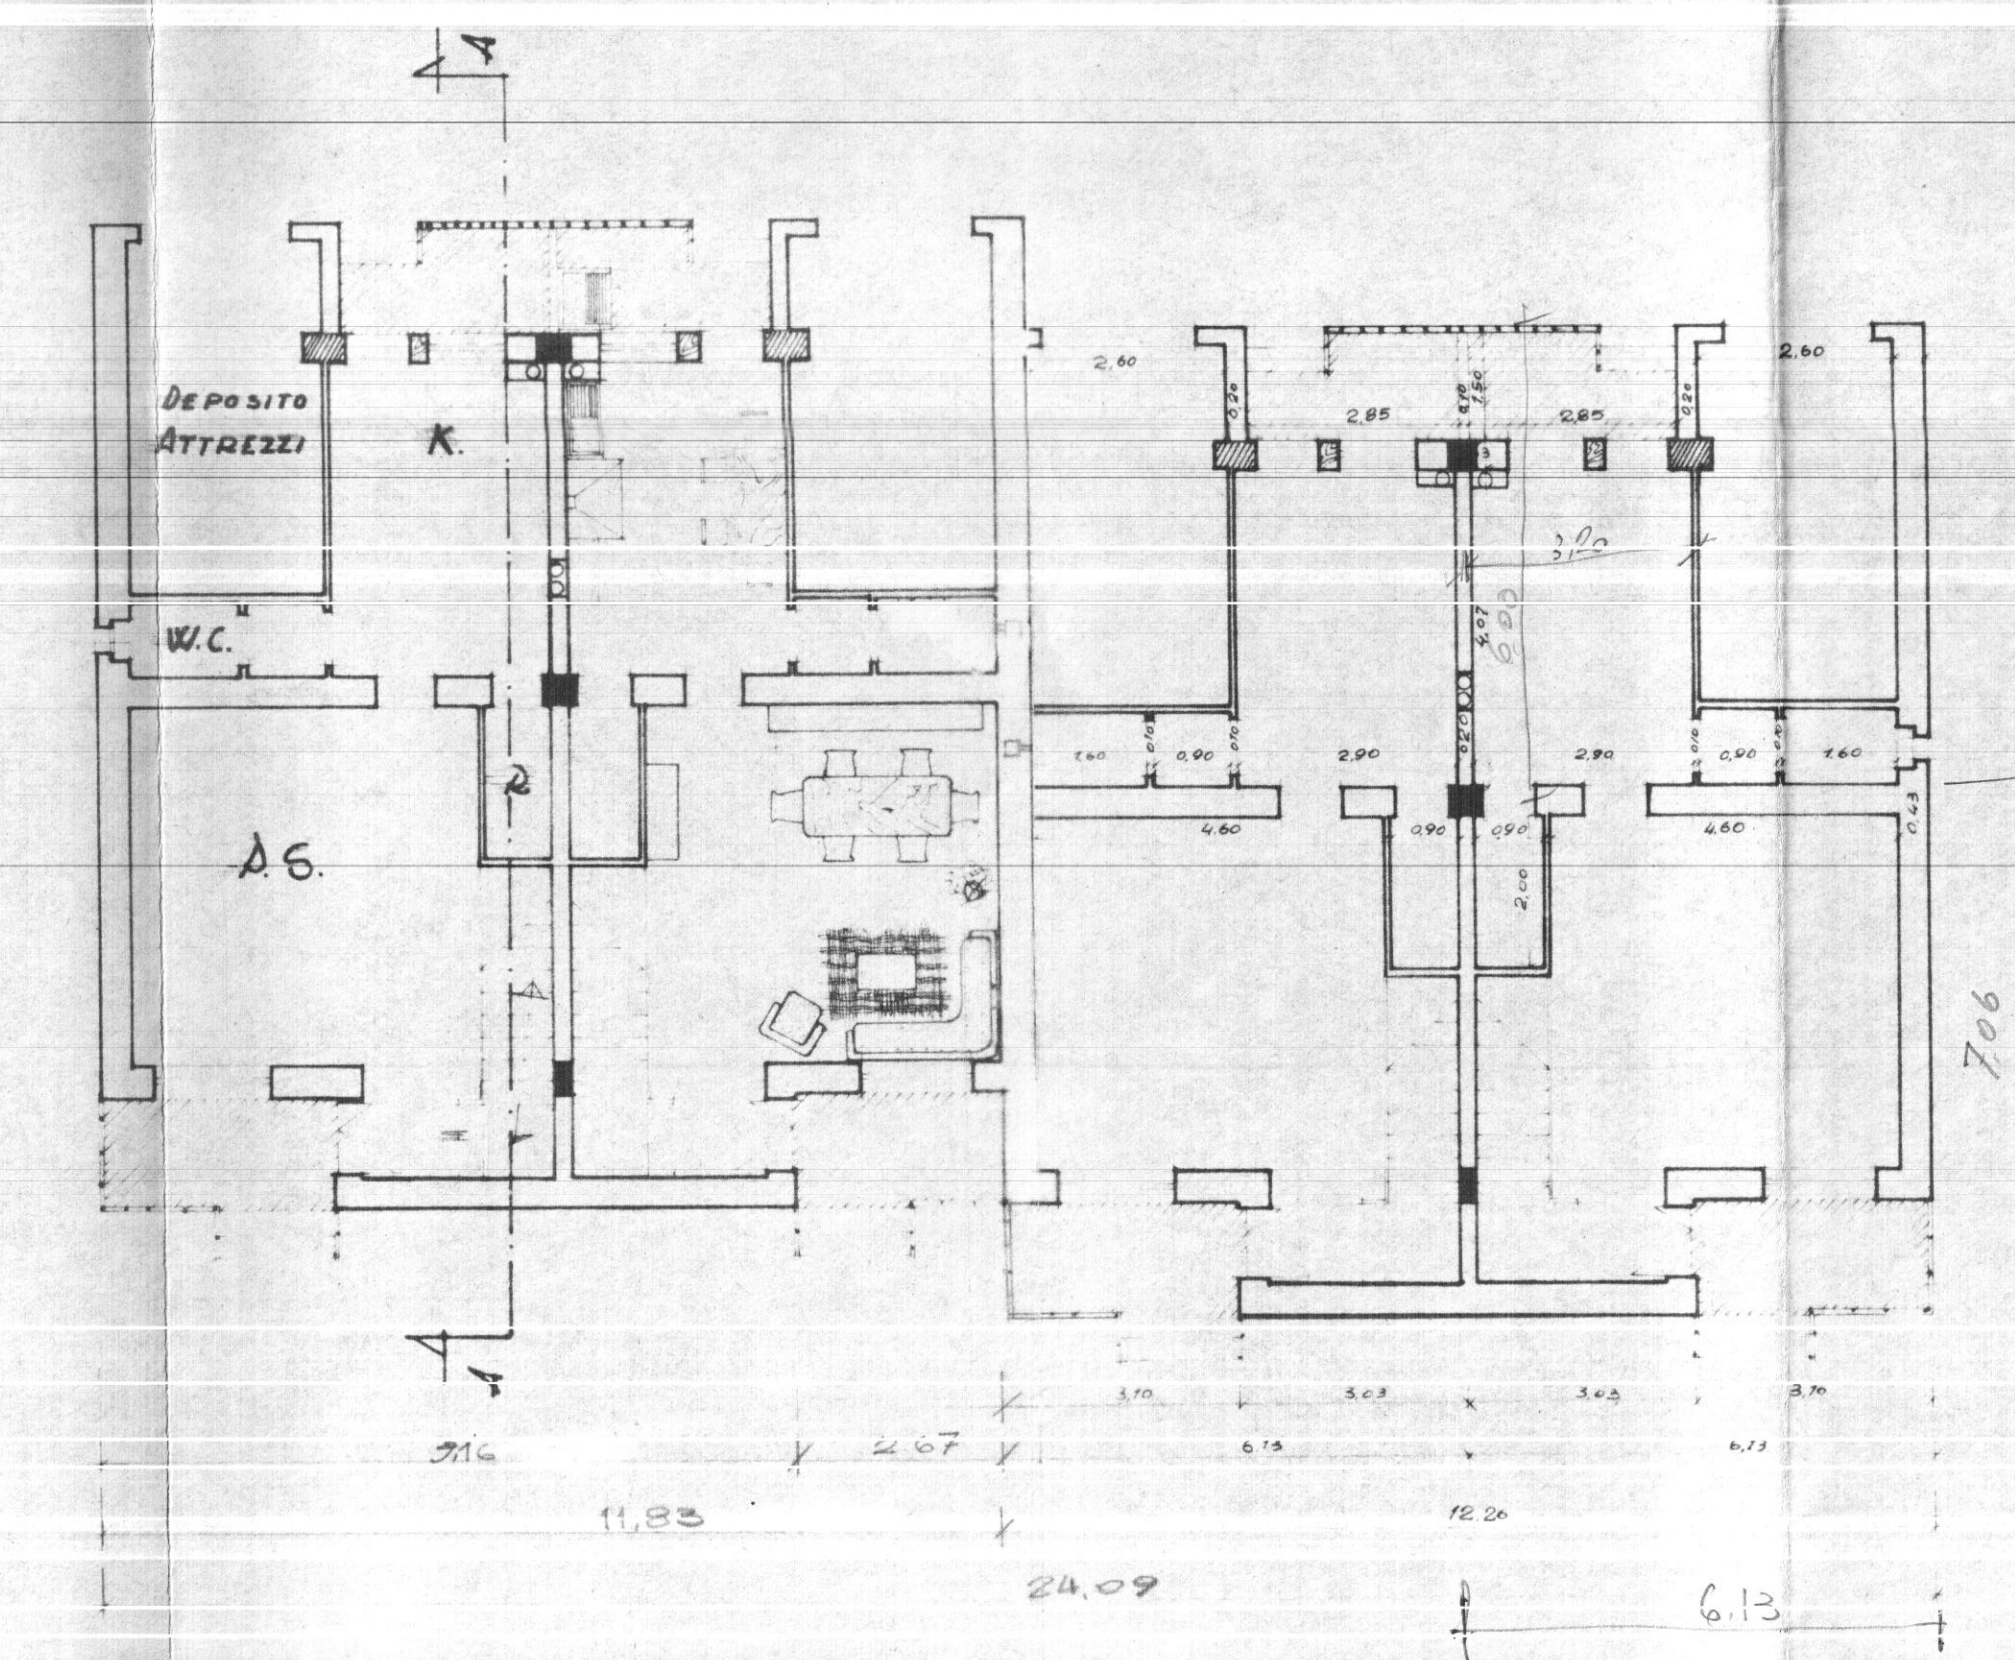

PIANTA PRIMO PIANO

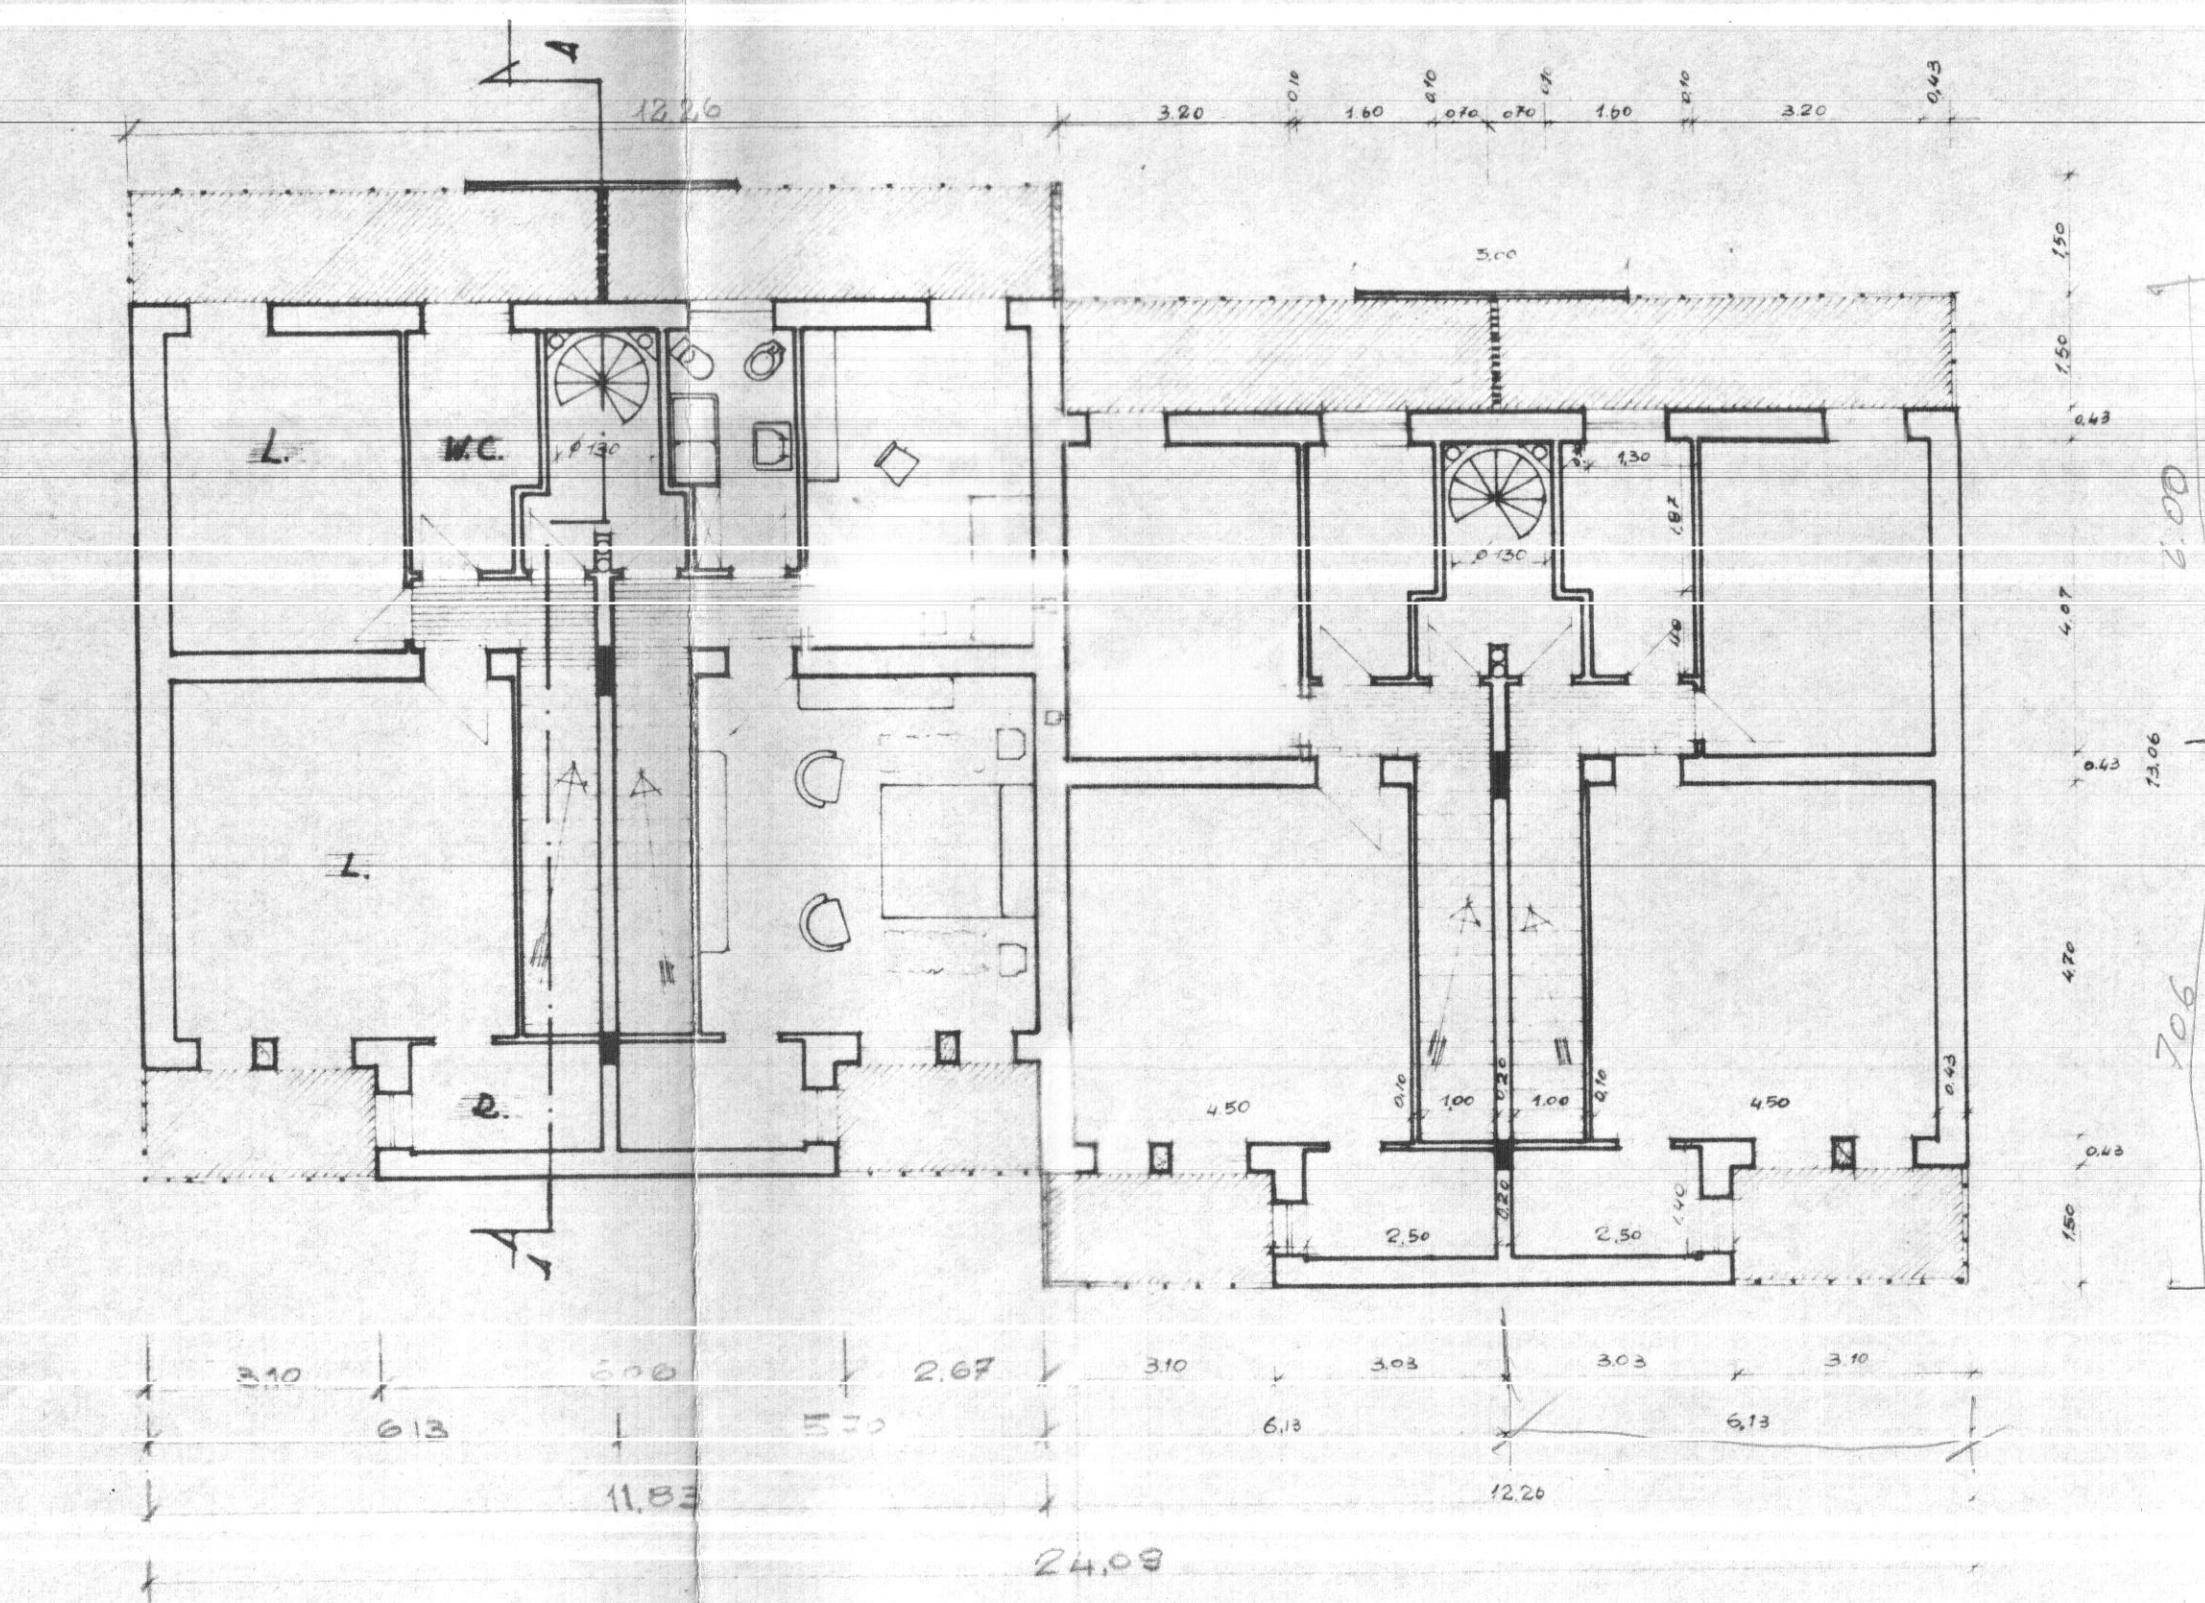

PIANTA COPERTURA

