

MUNICIPIO DI BRINDISI

UFFICIO TECNICO

uo

PIANO DELLE ZONE PER LA
COSTRUZIONE DI ALLOGGI A
CARATTERE ECONOMICO E
POPOLARE NEL COMUNE DI
BRINDISI

LEGGE DEL 18-4-1962 N° 167

ALLEGATO


27

ZONA IN LOCALITA' SCALELLA - FONTANA CADUTA
"QUARTIERE FONTANA CADUTA,"
TIPO EDILIZIO CASE A SCHIERA
SCALA 1:100


L'INGEGNERE CAPO
(Ing. VINCENZO VALENTINI)

BRINDISI 20-10-1962


dimensioni del lotto m. 13,00 x 30,00

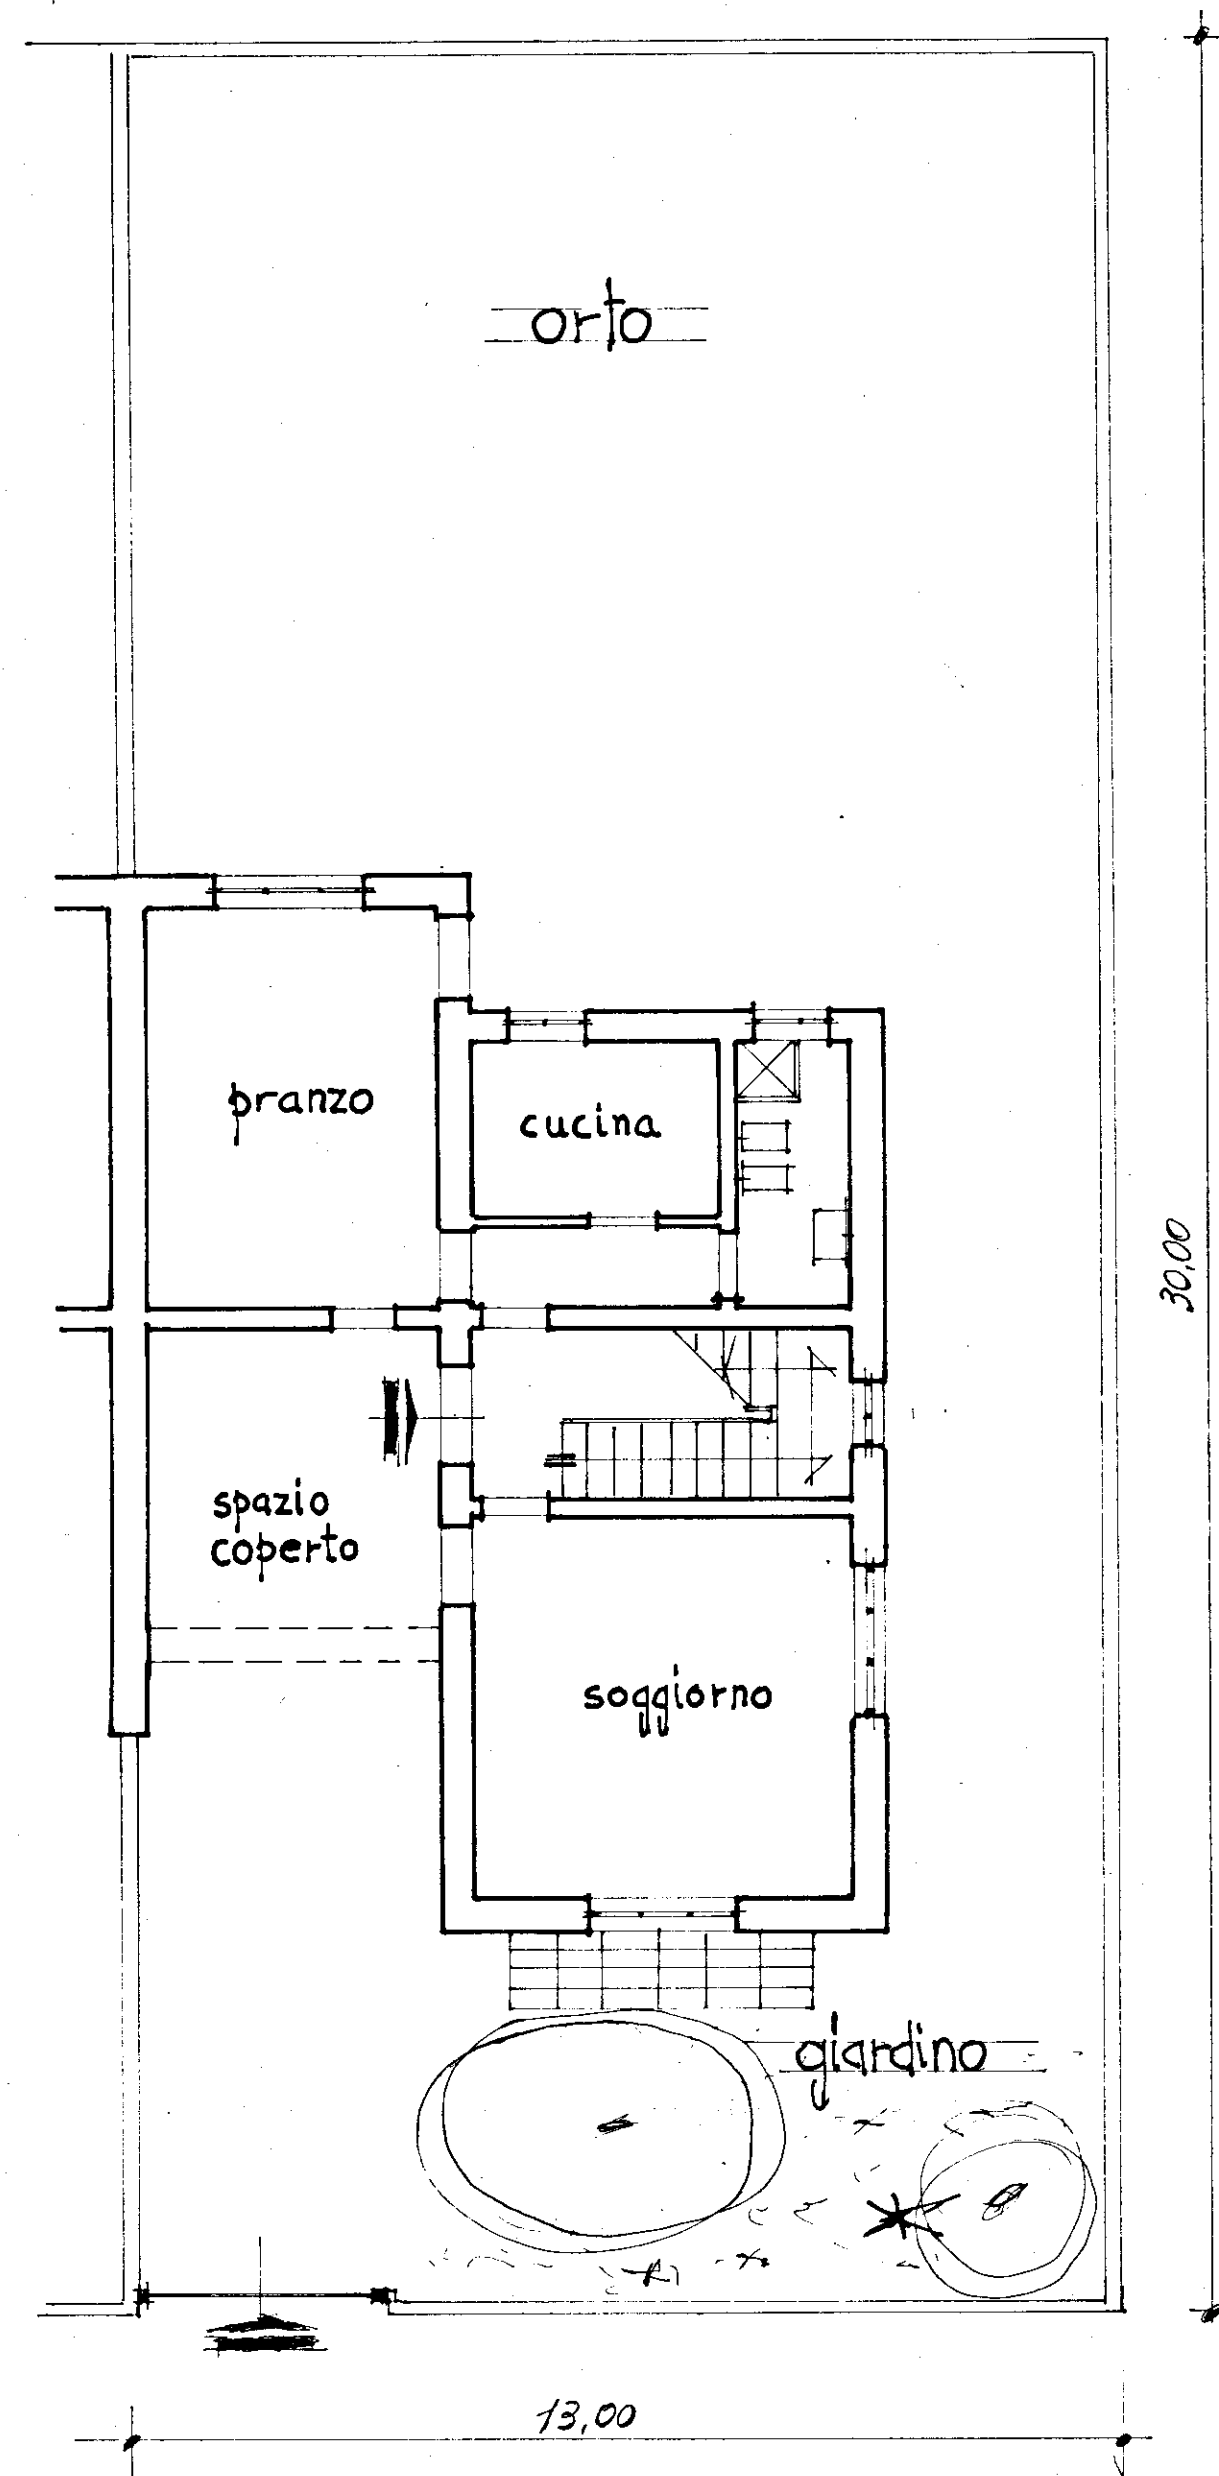

pianta piano terra

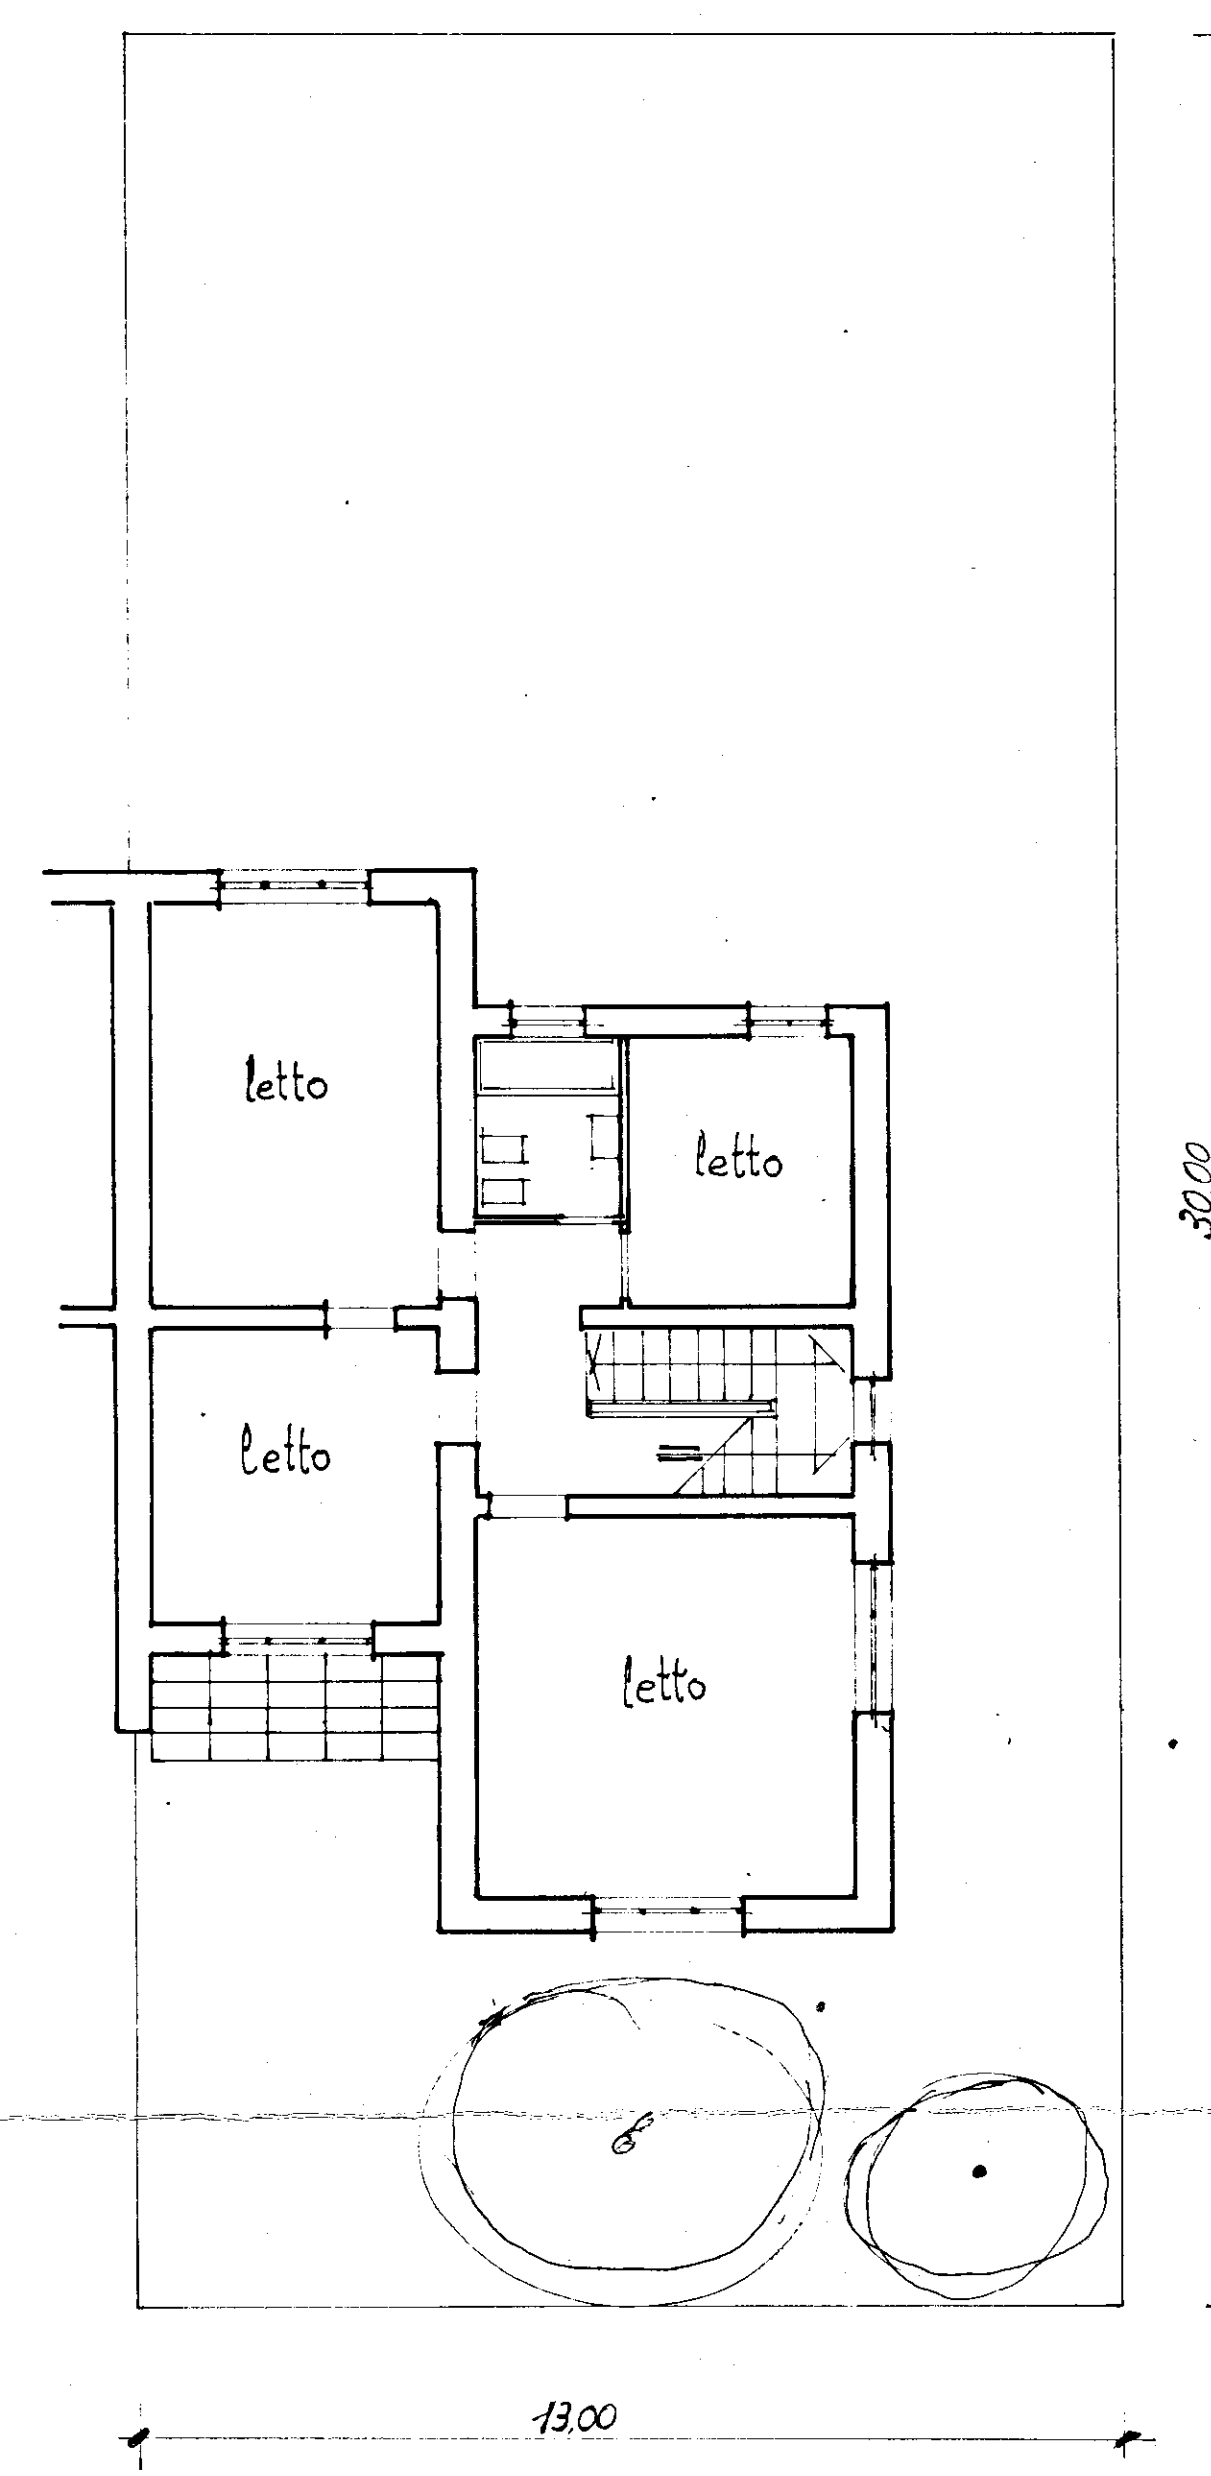

pianta primo piano

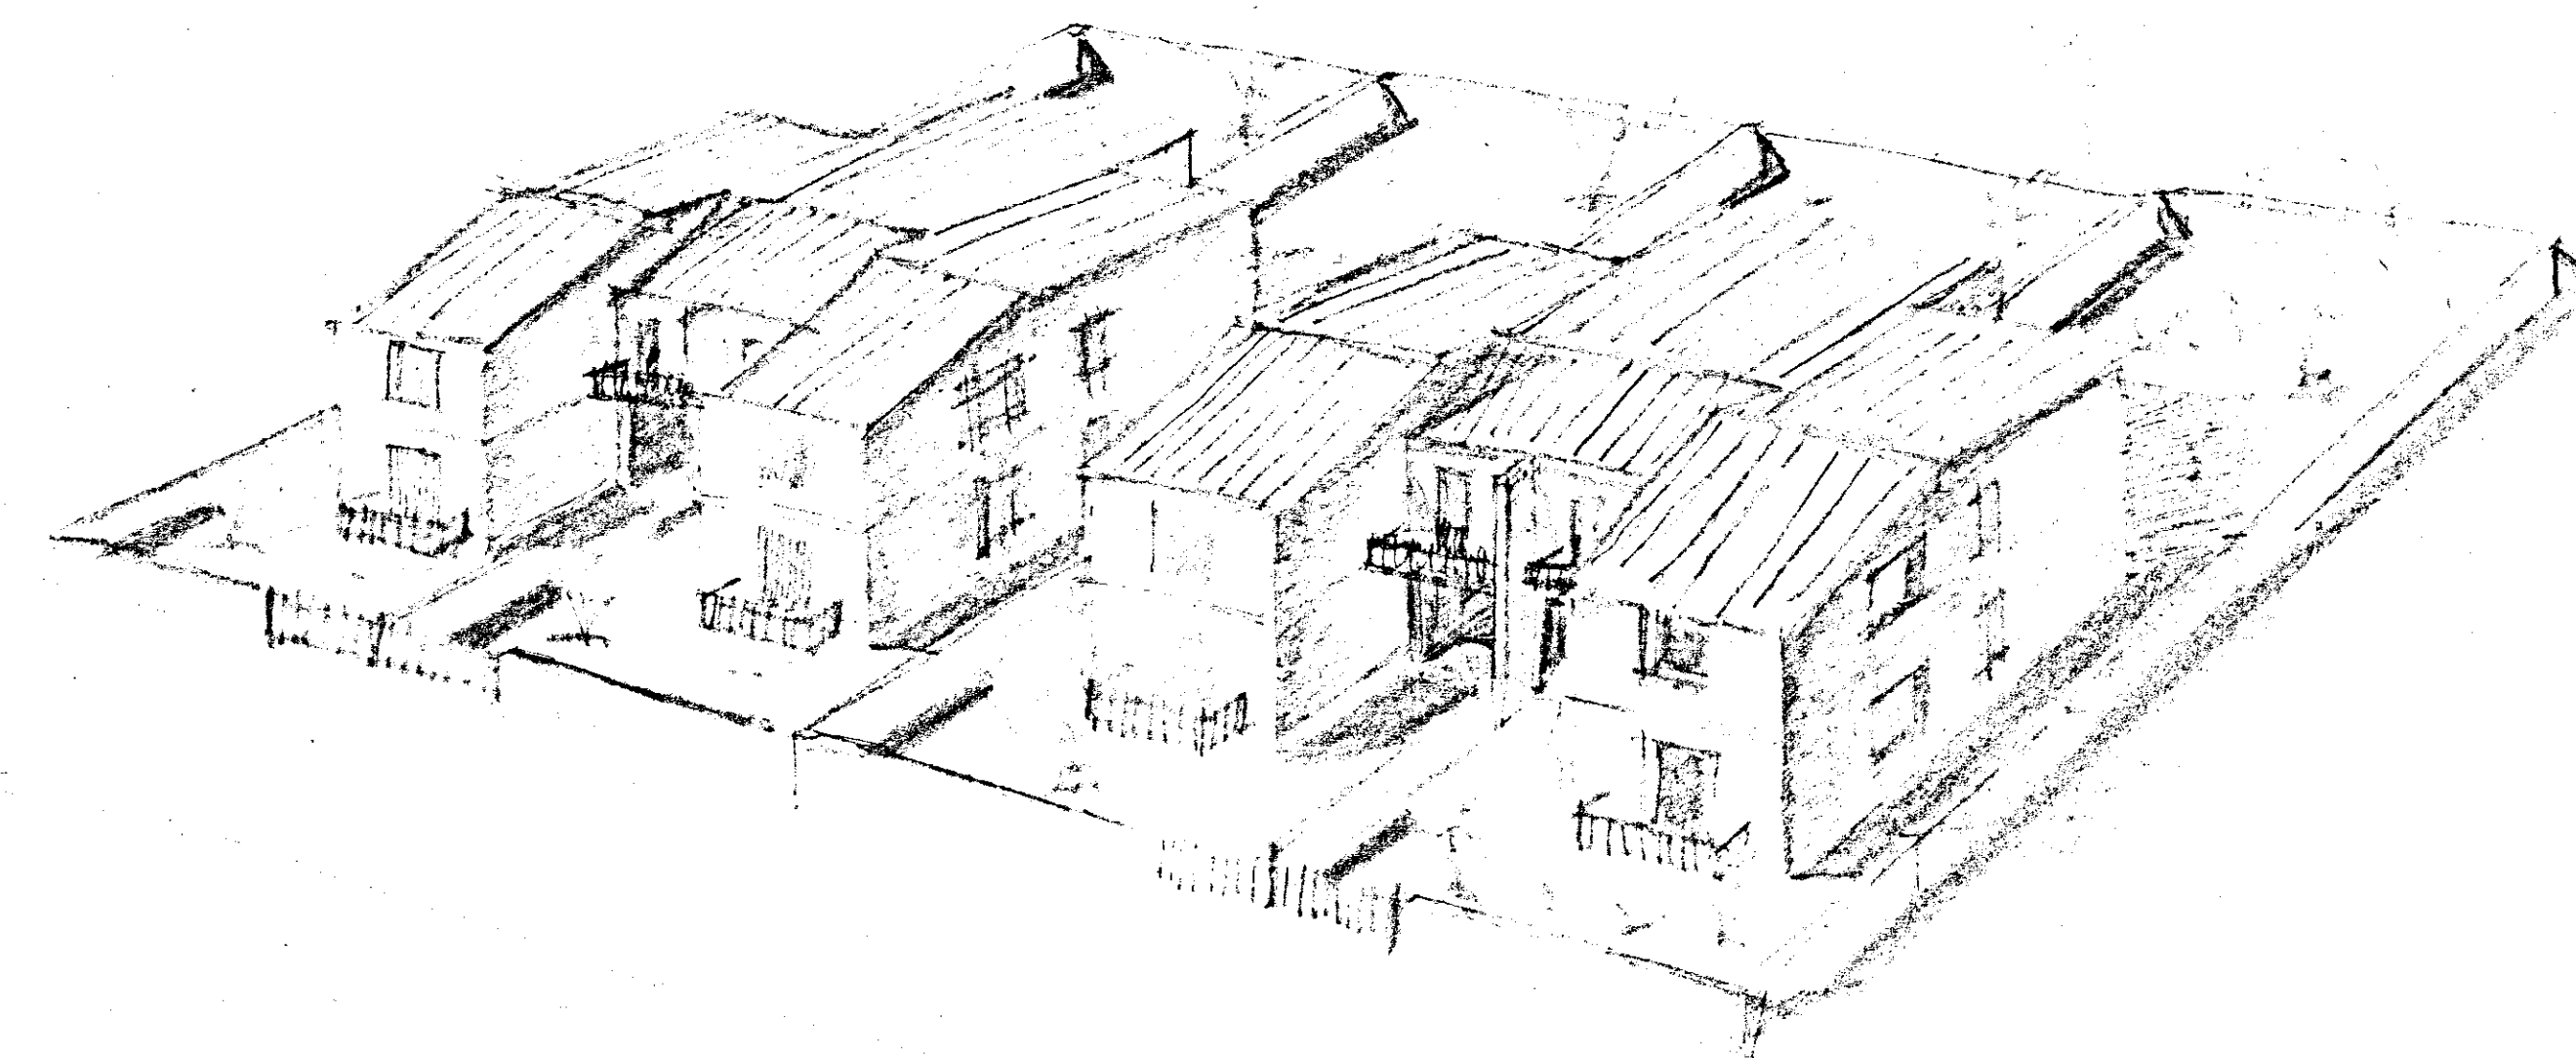

schizzo prospettico