


ISTITUTO AUTONOMO CASE POPOLARI BRINDISI

CASE PER SENZA TETTO IN BRINDISI PAL. 0

UBICAZIONE


SCALA 1:1000

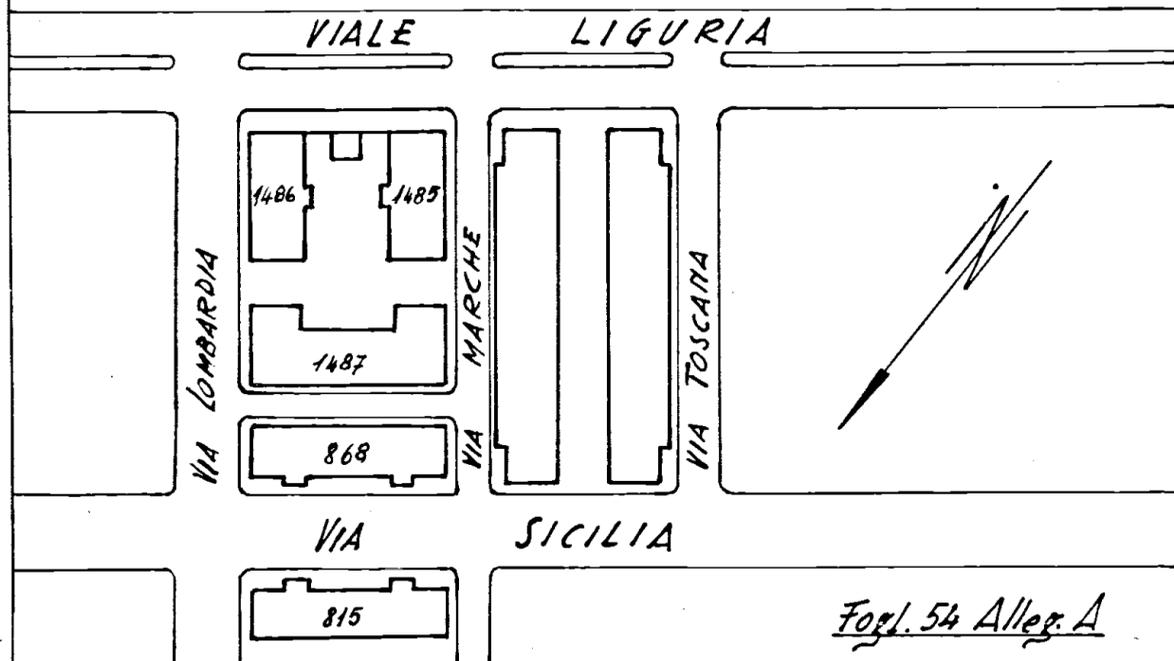

Allegato _____


VIA MARCHE

VIALE LIGURIA

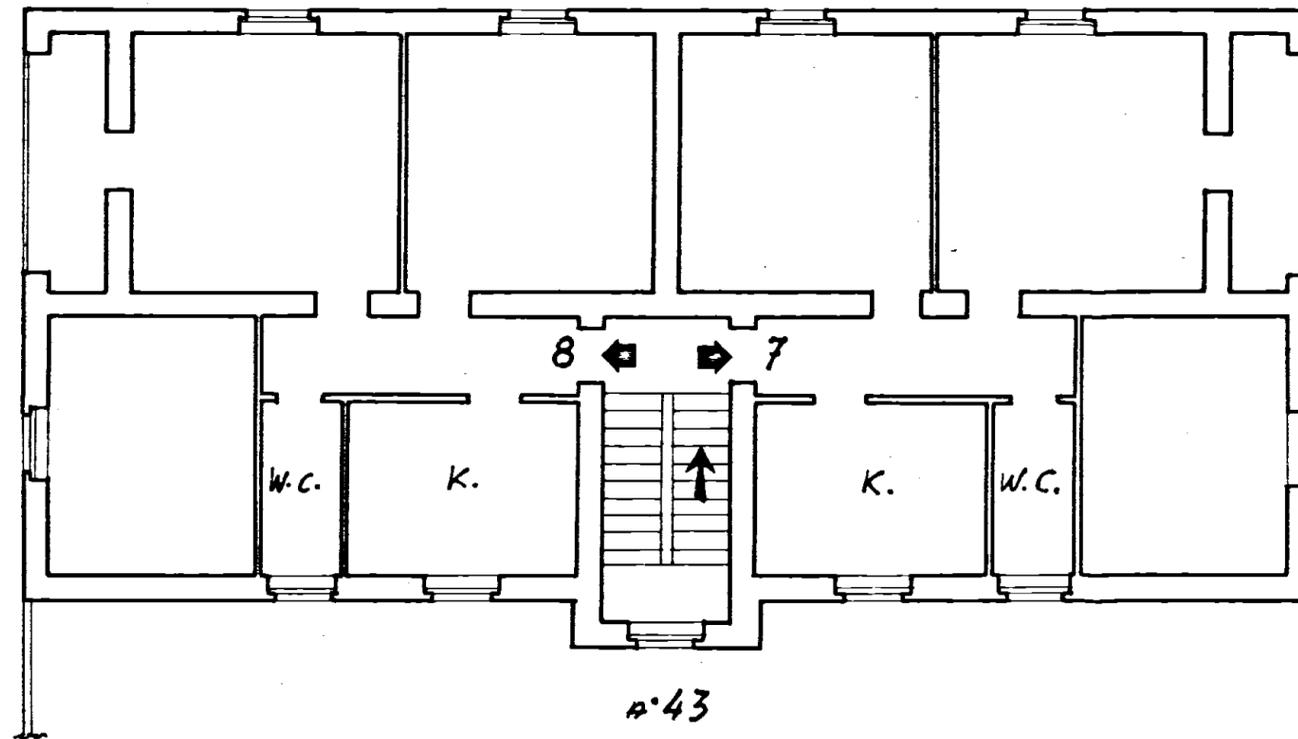

Appartamento alla Scala - int.

VIA MARCHE n. 43

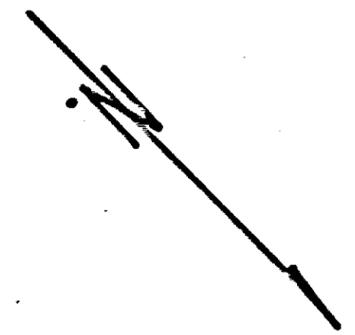

PIANTA PIANO TERZO

SCALA 1:100