


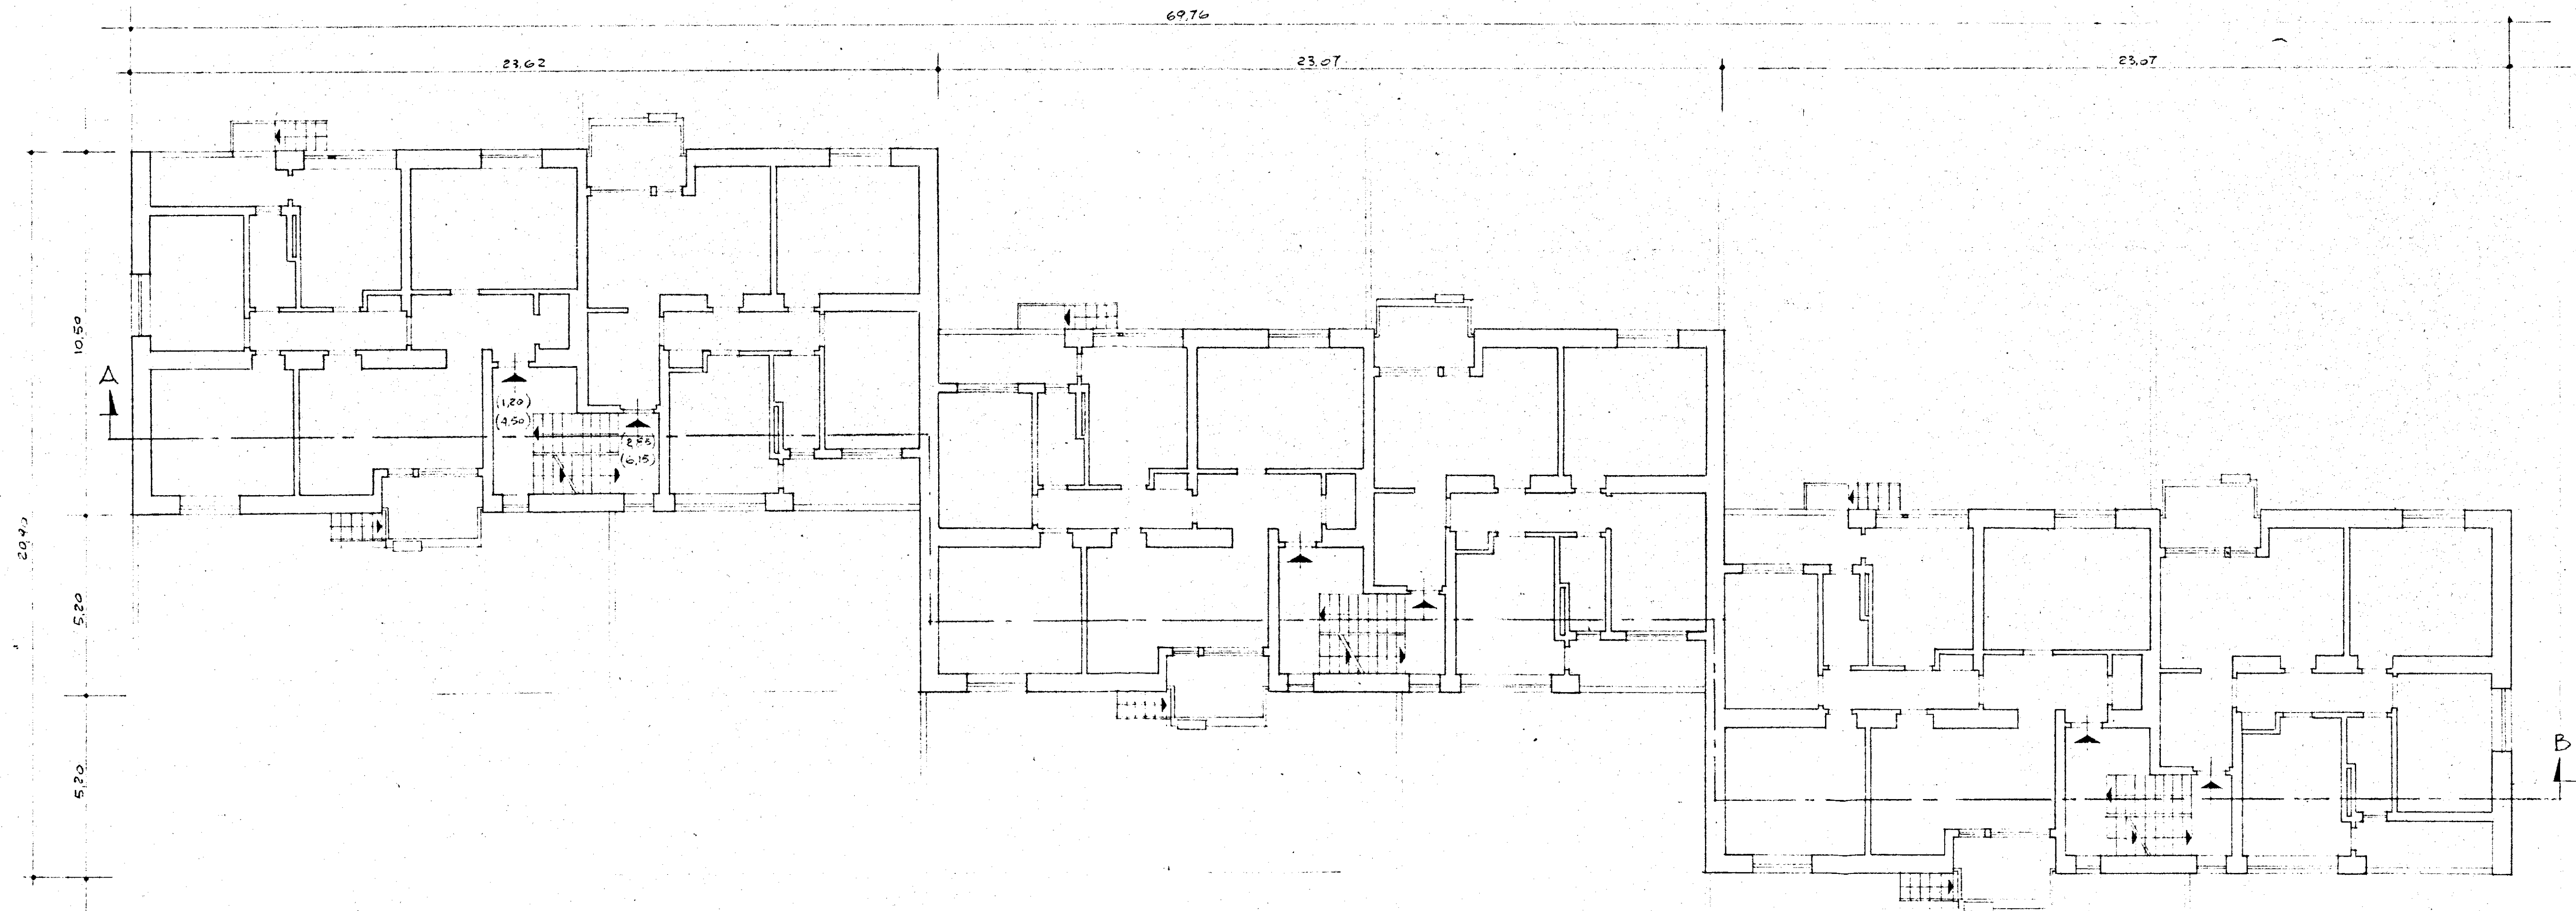

GESTIONE INA CASA 2° SETTENNIO CASE in MISAGNE STAZIONE APR. I.A.C.P. BRINDISI	GRUPPO ARCH. SPACCARELLI - A. BACCINI - BRUNO - DONI - C. BACCINI ed. B n. 7-8-9-10-11-12 PIANTA PIANO TIPO	DIS. N° 6654 TAV. 2 SERIE ROMA 9 LUGLIO 1957
---	--	--

SCALA 1:100