

Comune di FASANO
 Provincia di BRINDISI
 CANTIERE n° 9768
 Fabbricato Unico
 Località
 Via Nazionale dei Trulli - n° civ. /A- /B - /C

RISCATTO

n° civ. /C
 Int 3-
 Int 4-
 Sup. virt. mq. 52.95
 95.33


RISCATTO

n° civ. /B
 Int 3-
 Int 4-
 Sup. virt. mq. 74.93
 75.00

RISCATTO

n° civ. /A
 Int 3-
 Int 4-
 Sup. virt. mq. 74.93
 75.69

PIANTA PIANO PRIMO

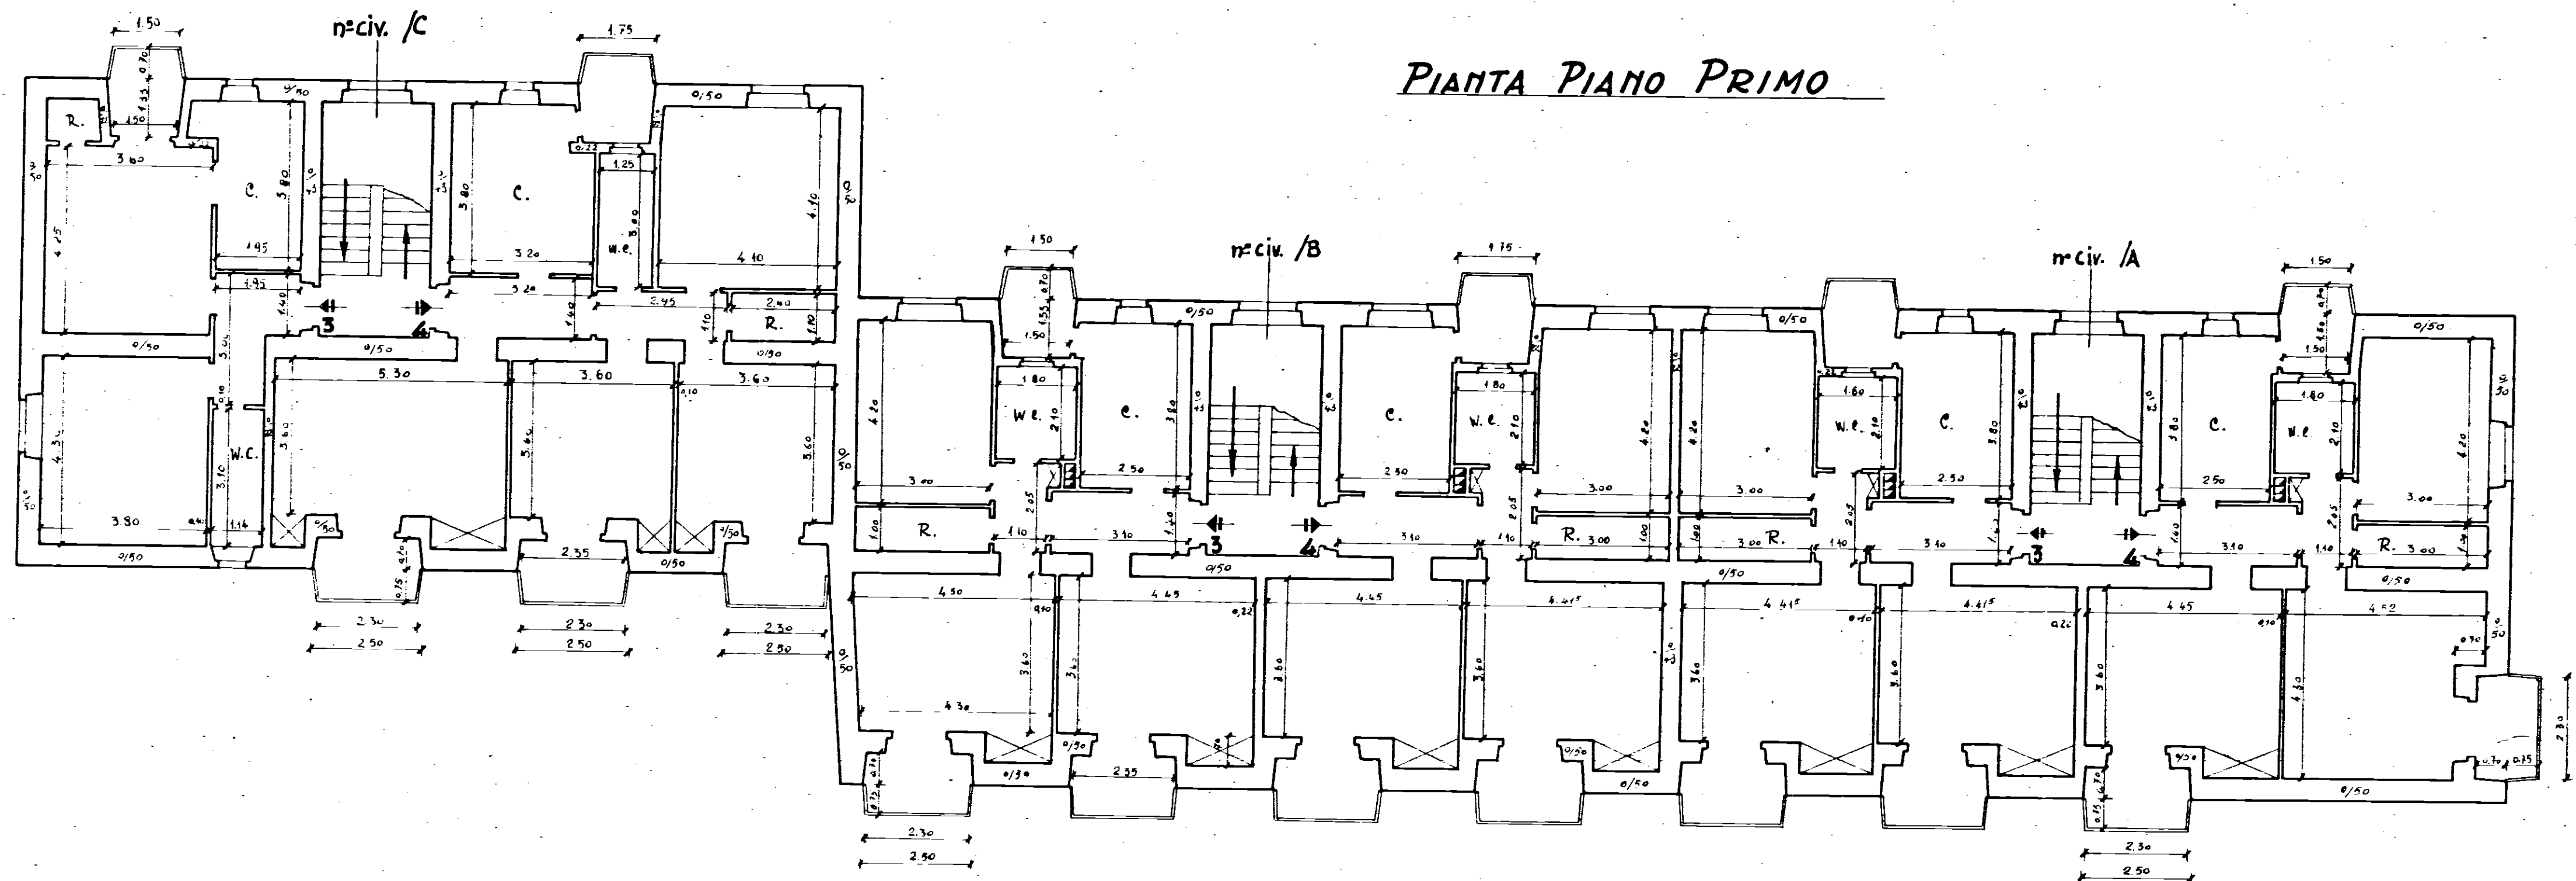

Data della compilazione Luglio 1958

Scala 1:100