


ISTITUTO AUTONOMO CASE POPOLARI
PER LA PROVINCIA DI BRINDISI
COSTRUZIONE DI CASE POPOLARI IN MESAGNE
DI CUI ALLA LEGGE 4-11-1963 NR. 1460

PIANTA PIANO TIPO SCALA 1:50

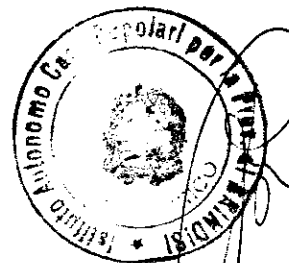



UFFICIO DEL GENIO CIVILE DI BRINDISI

VISTO: Si esprime parere favorevole ai sensi
dell'art. 23 del D.P.D.R. 30-6-1955 n. 1534.

N. 887 di Prot.

Brindisi 22.4.1966

L'INGEGNERE CAPO
(Ciro Foglia)

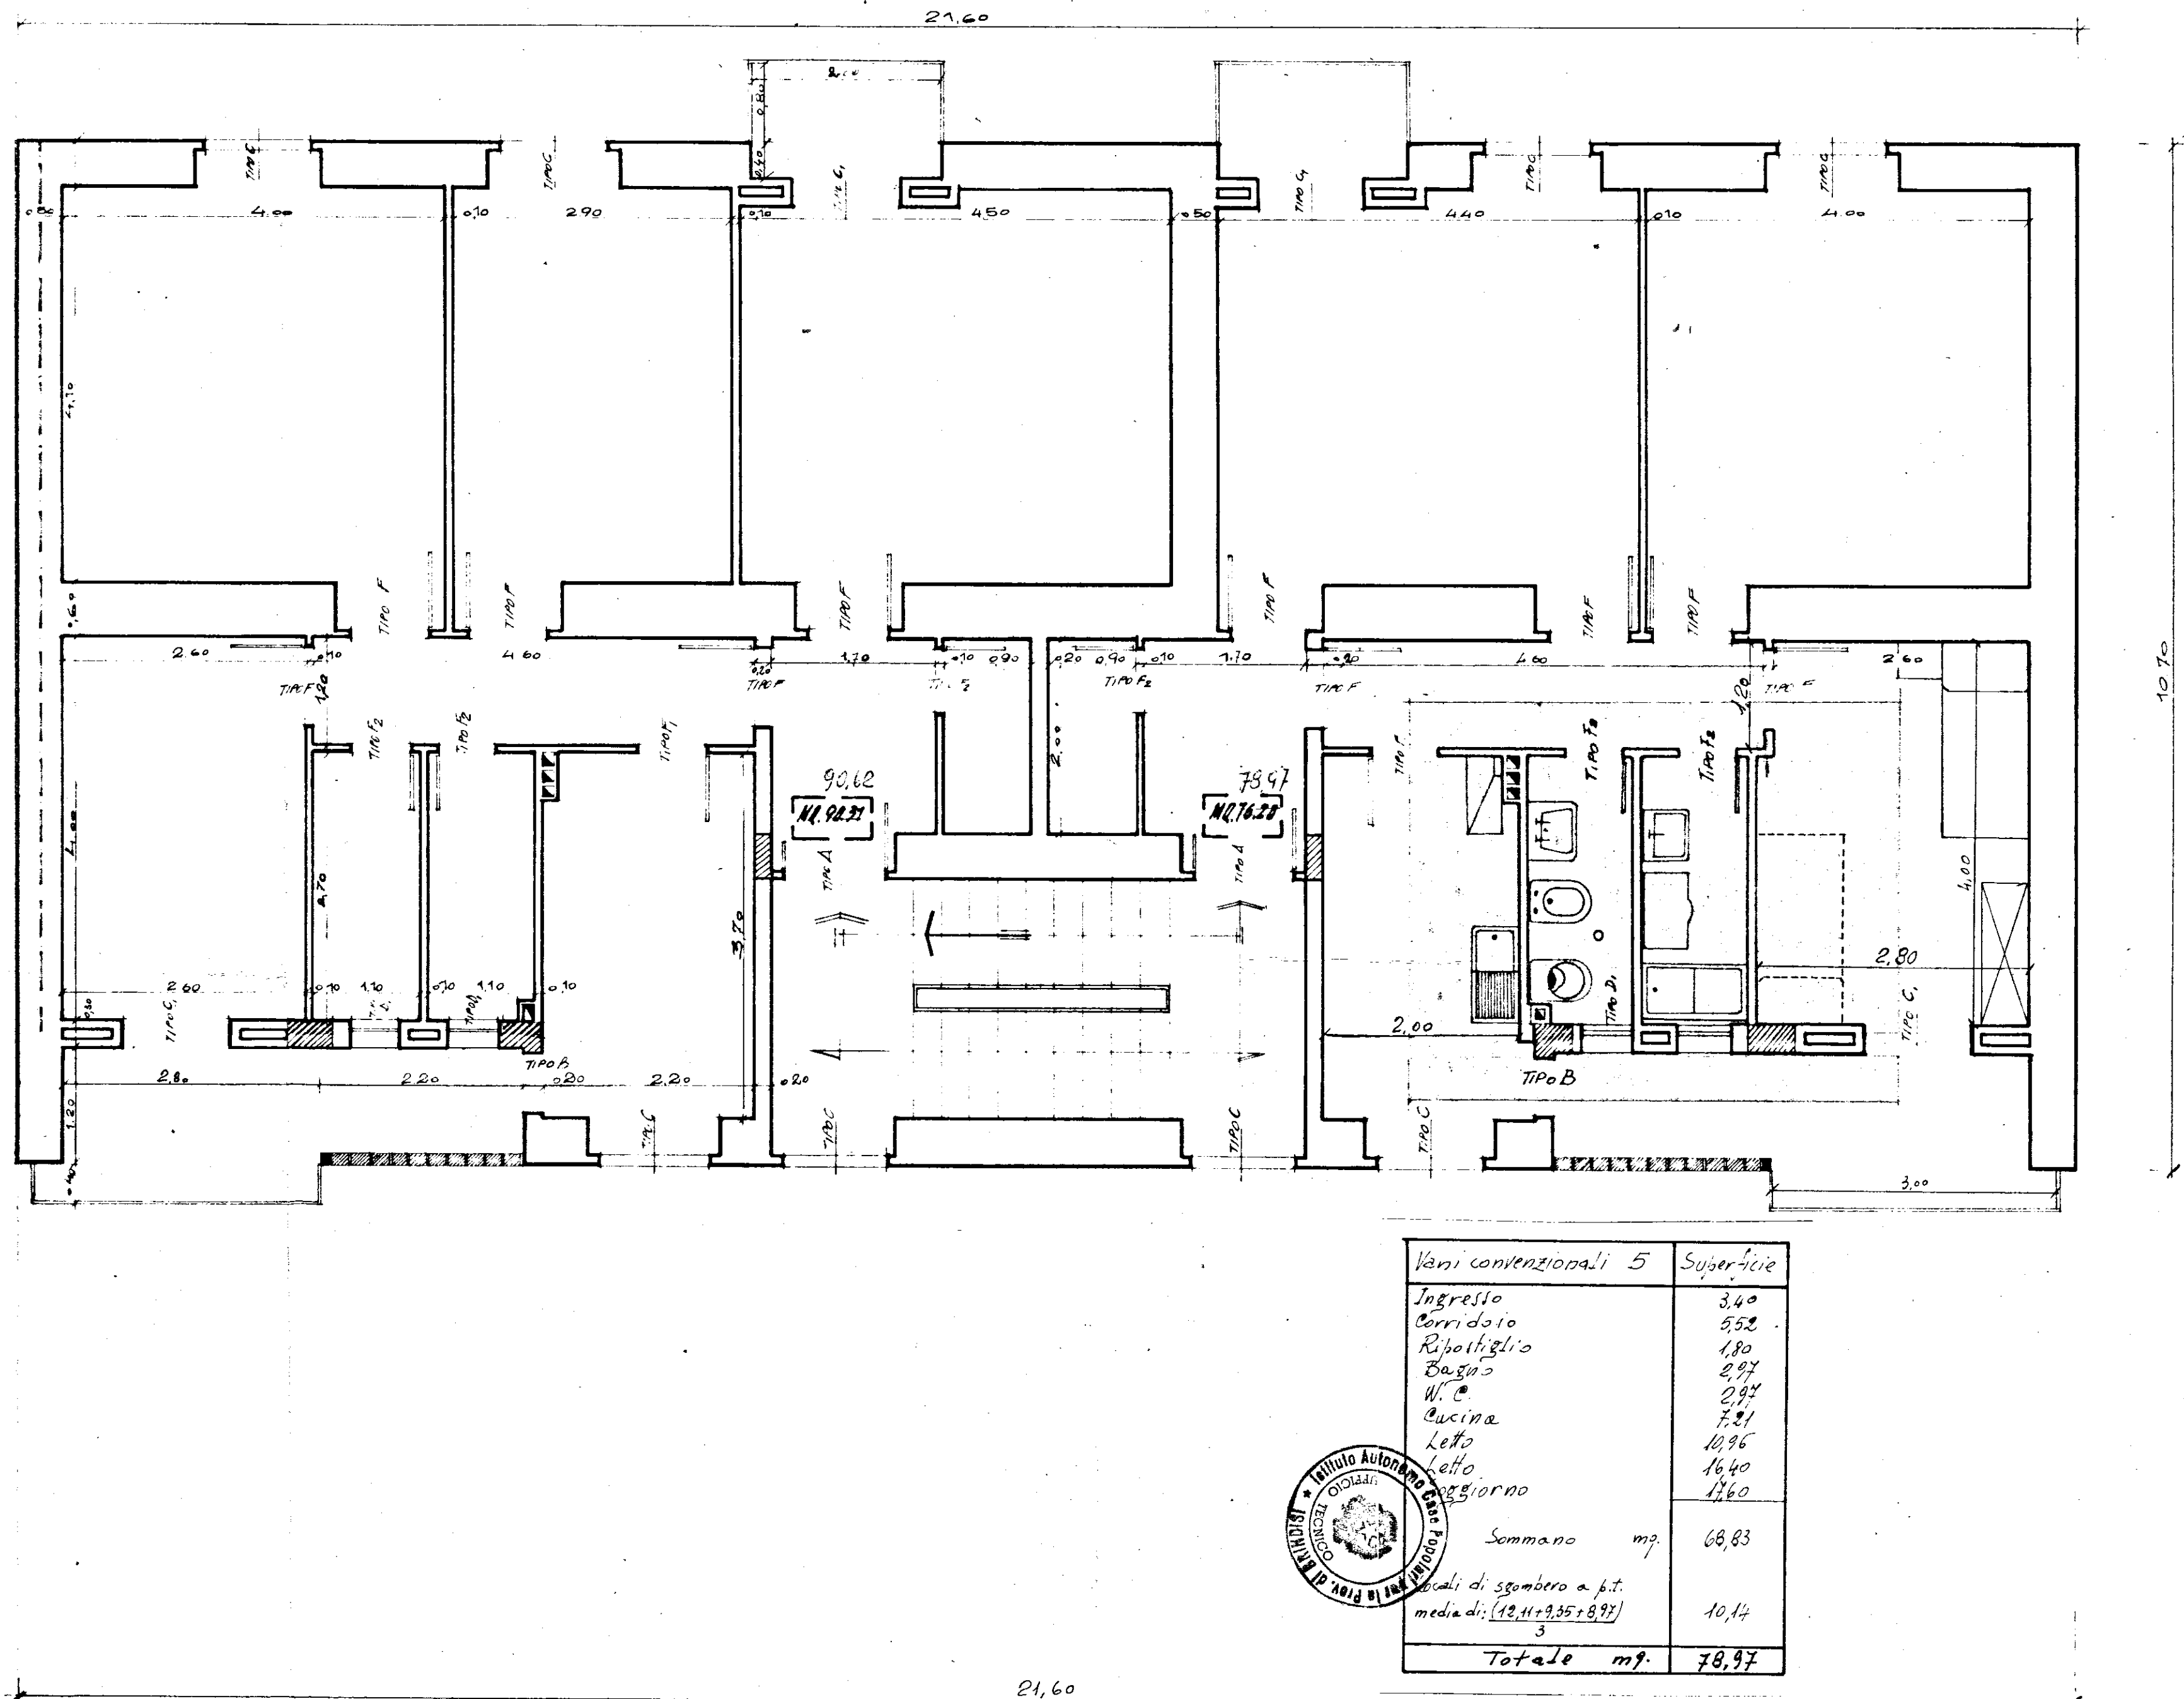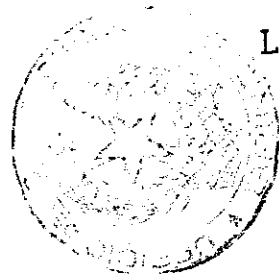

Vani convenzionali 6	Superficie
Ingresso	3,40
Corridoio	5,52
Ripostiglio	1,80
Bagno	2,97
W.C.	2,97
Cucina	8,14
Letto	10,40
Letto	10,40
Letto	11,89
Letto	18,00
Soggiorno	81,49
Somma mq.	
Locali di sgombero a p.t.	9,13
media di: (6,96+10,27+10,27)	
3	
Totale mq.	90,62

Vani convenzionali 5	Superficie
Ingresso	3,40
Corridoio	5,52
Ripostiglio	1,80
Bagno	2,97
W.C.	2,97
Cucina	7,51
Letto	10,96
Letto	16,40
Soggiorno	13,60
Somma mq.	68,83
Locali di sgombero a p.t.	10,14
media di: (12,11+9,35+8,97)	
3	
Totale mq.	78,97

