

REGIONE PUGLIA
UFFICIO DEL GENIO CIVILE DI BRINDISI
Si attesta che copia del presente atto
risulta depositata presso questo ufficio
ai sensi della legge 3-11-1971 n. 1086.
Brindisi, li 24.6.1987
L'ARCHITETTO ADDETTO
IL COORDINATORE DELL'UFFICIO
(Ing. Francesco Di Stefano)

15 GIU 1987

L'IMPRESA
Impresa s.r.l.
L'ARCHITETTO ADDETTO

**istituto autonomo
case popolari**

— brindisi —

legge 5-8-1978 n. 457 IV° biennio 1984/85
programma intervento n. 001/117-1
codice 4.16.74.001.01

tax. **5a**

progetto per la costruzione di alloggi
popolari in BRINDISI (RIONE BOZZANO)
LOTTO -F- (SCALE O-P-Q)

ufficio
progettazione
I. A. C. P.
Brindisi

alloggi n. 28 da mq. 95


scala 1:100

PIANTA PIANO QUARTO

CALCOLO SUPERFICI APPARTAMENTO TIPO "C"

SOGG. PRANZO	4.05 x 3.95 = 16.00
CUCINA	4.30 x 2.95 = 12.68
LETTO 1	6.15 x 2.75 = 16.91
LETTO 2	6.15 x 2.75 = 16.91
LETTO M.	4.20 x 3.40 = 14.28
RIP.	1.10 x 1.95 = 2.14
CORRIDOIO	1.10 x 3.95 = 4.34
BAGNO	2.80 x 1.70 = 4.76
W.C.	1.30 x 1.90 = 2.47
INC. PILASTRI	= -0.21
TOTALE	95.40 mq.

RIF. PROSPETTO - D -

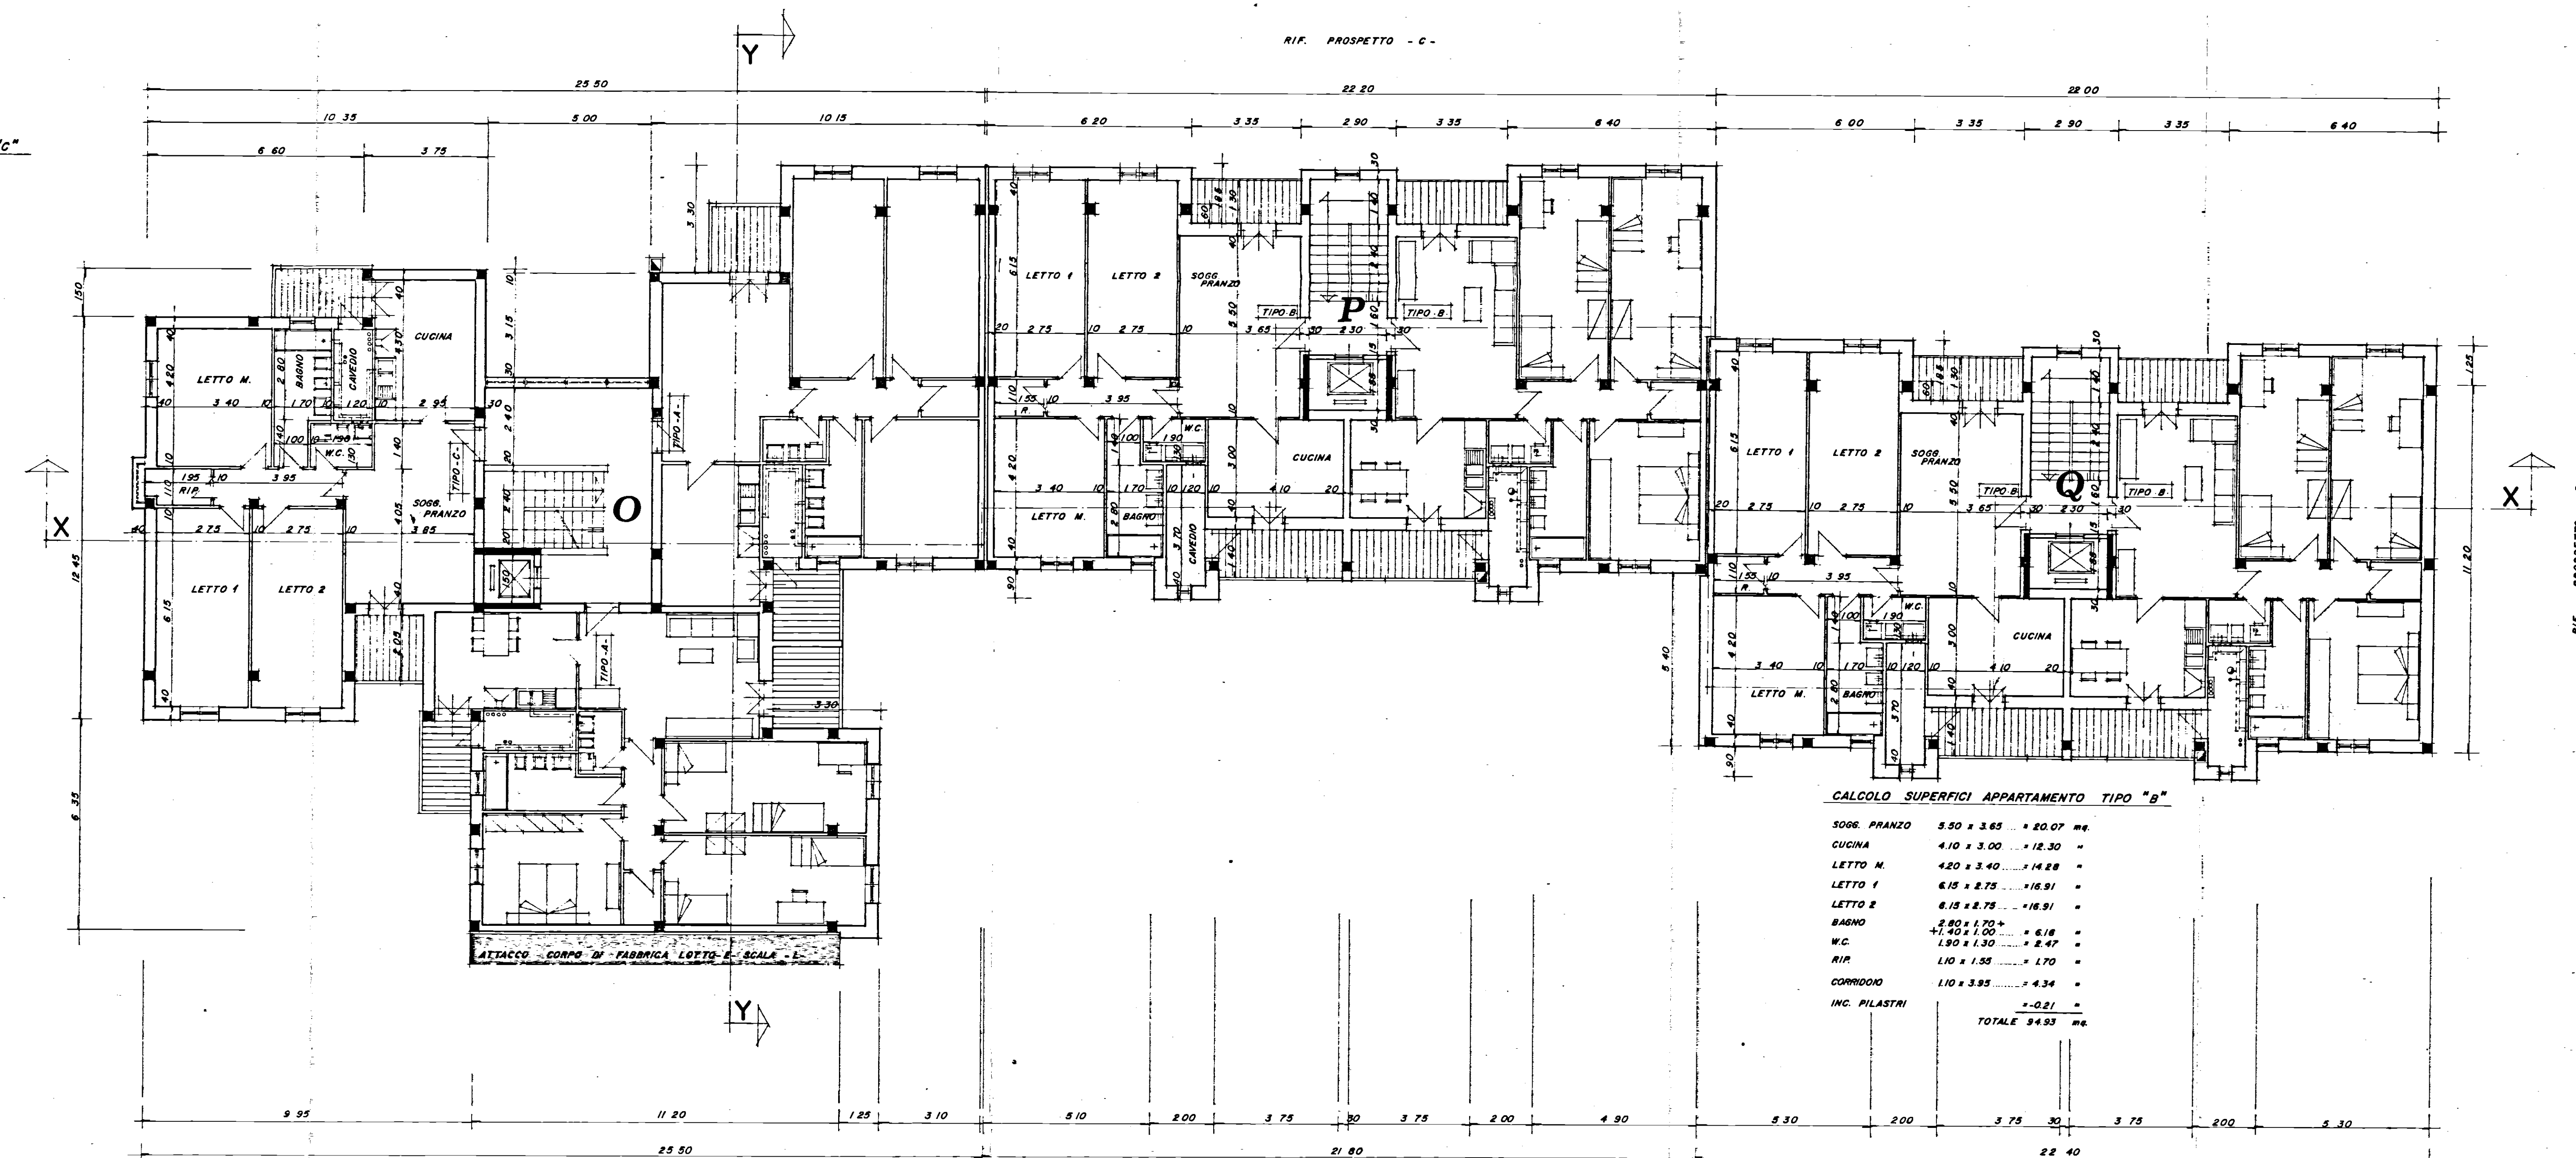

CALCOLO SUPERFICI APPARTAMENTO TIPO "B"

SOGG. PRANZO	5.50 x 3.65 = 20.07
CUCINA	4.10 x 3.00 = 12.30
LETTO M.	4.20 x 3.40 = 14.28
LETTO 1	6.15 x 2.75 = 16.91
LETTO 2	6.15 x 2.75 = 16.91
BAGNO	2.80 x 1.70 = 4.76
W.C.	1.30 x 1.90 = 2.47
RIP.	1.10 x 1.95 = 2.14
CORRIDOIO	1.10 x 3.95 = 4.34
INC. PILASTRI	= -0.21
TOTALE	94.93 mq.