

PIANO INDELLIBITO OCCUPAZIONE OPERAIA  
 GESTIONE INVA. CIV. PA. ART. 8, L. 25.11.1945, N. 1148




**COOPERATIVA NUOVA BRINDISI**

PROGETTISTI: ARCH. C. AMMONIO  
 ING. M. CICIRILLO  
 ING. G. MARASCO

TAV. N°  
 Scale  
 DATA 1-4-1959

**PLANIMETRIA**  
 Scala 1:500



Indice Sfruttamento edilizio 0,54 < 0,67  
 Rapporto Ceteratura  
 Ampiezza massima A=16,75 B=14,00  
 Indicazione di PR. Zona cat. A

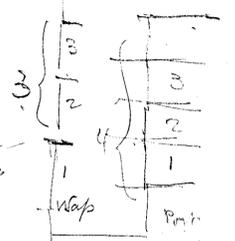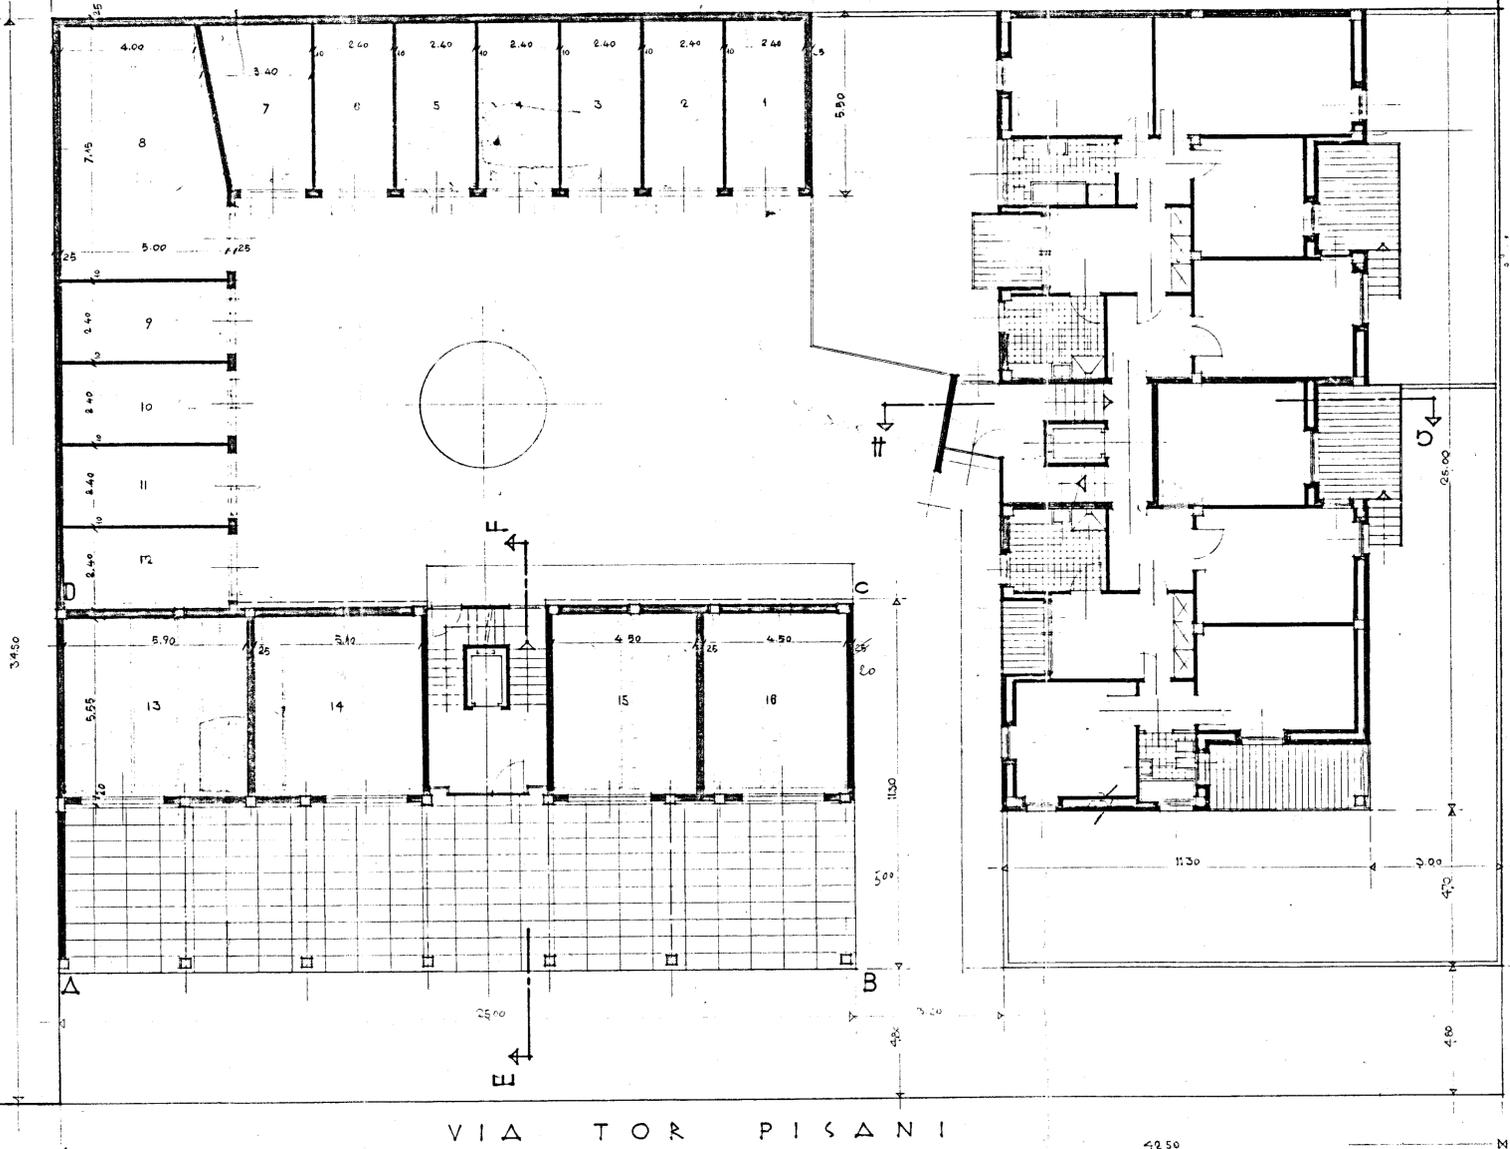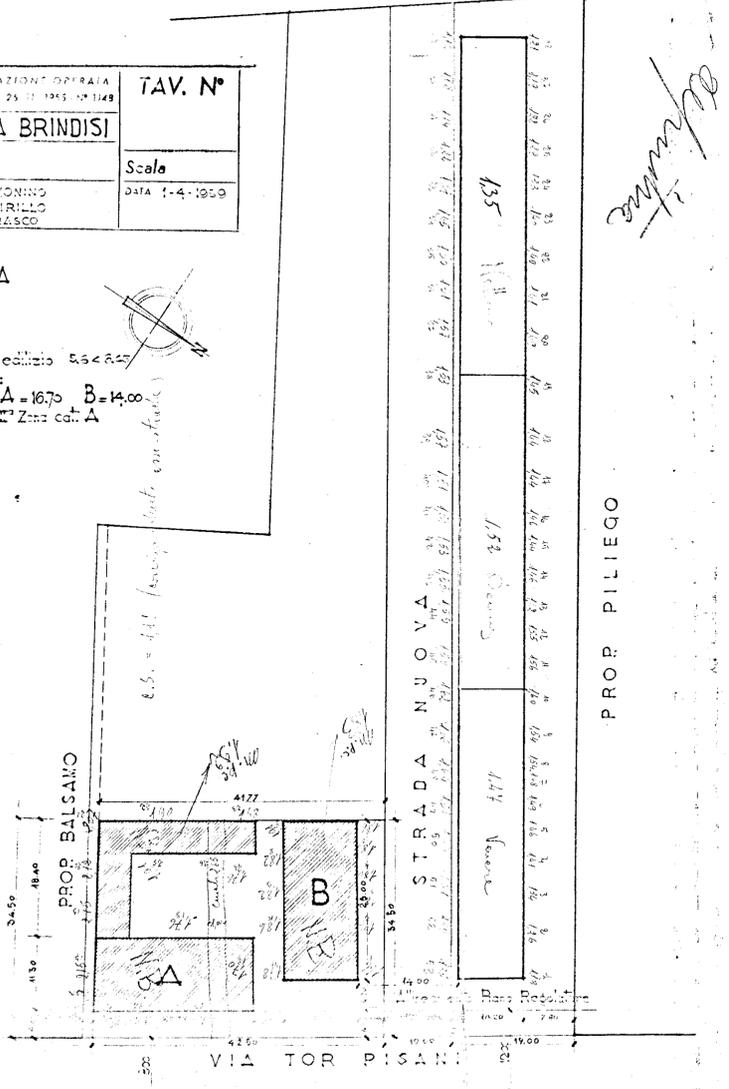

**PIANTA PIANOTERRA**  
 Scala: 1:100

STRADA PRIVATA 10 M.

COOPVA VENERE

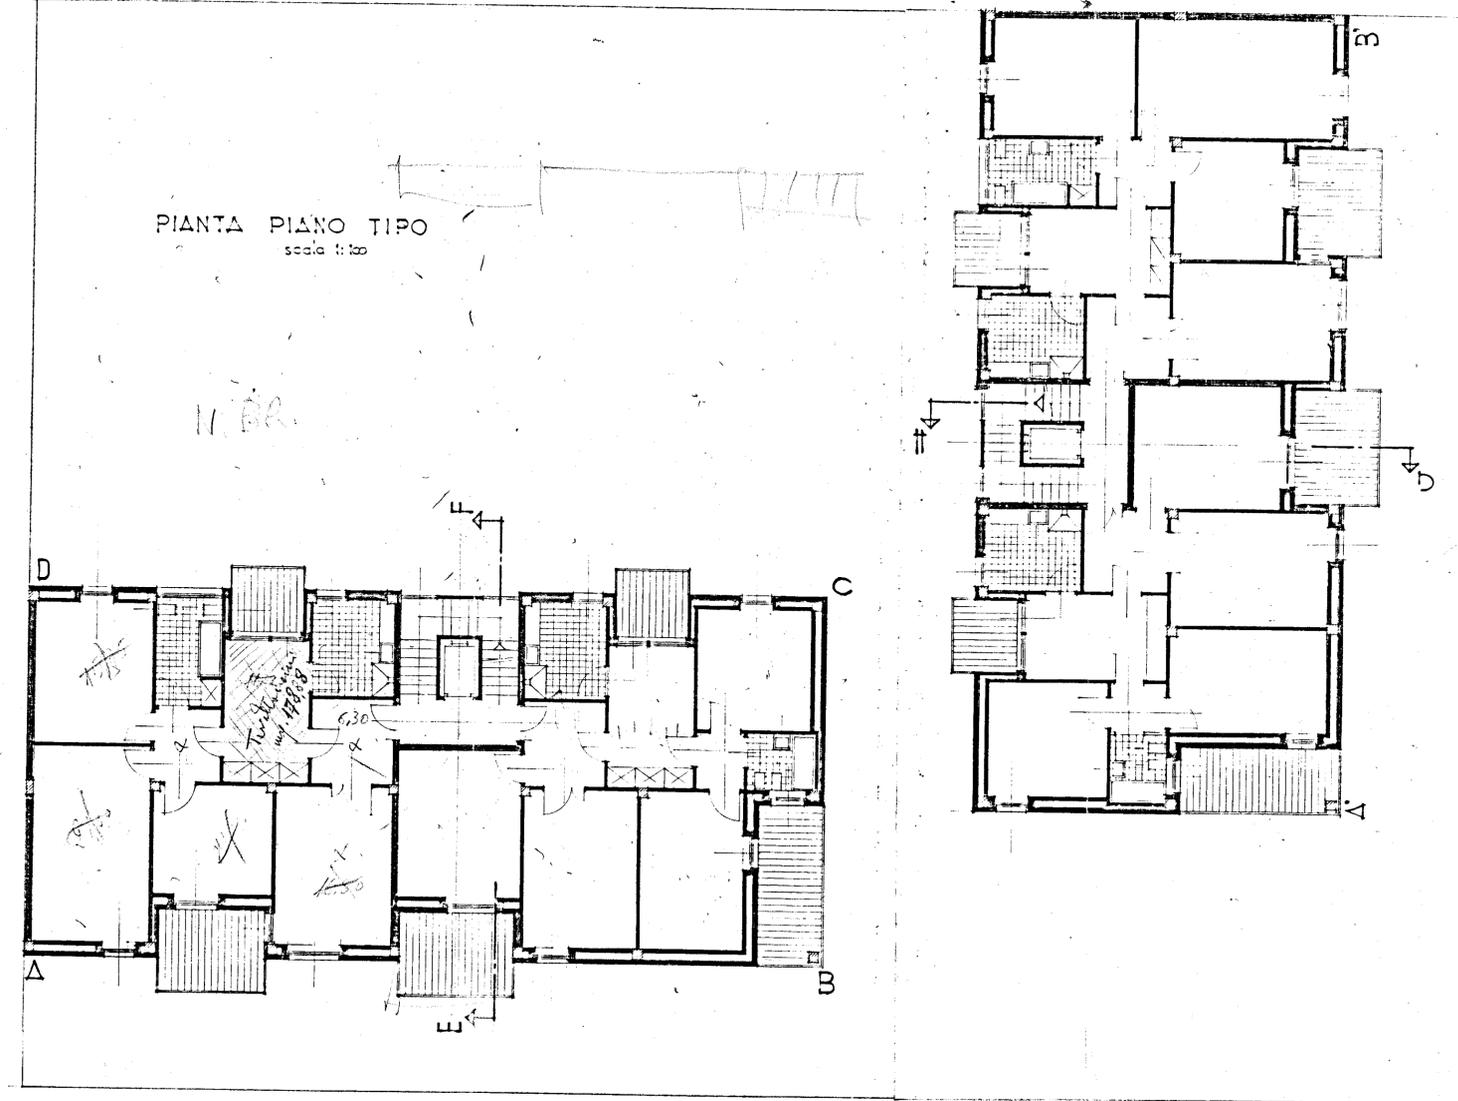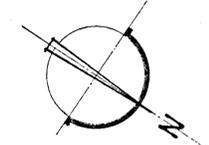

**PIANTA PIANO TIPO**  
 scala: 1:50