



ISTITUTO AUTONOMO CASE POPOLARI
PER LA PROVINCIA DI BRINDISI
COSTRUZIONE DI CASE POPOLARI IN OSTUNI
DI CUI ALLA LEGGE 4-11-1963 NR. 1460

PIANTA PIANO TIPO SCALA 1:50

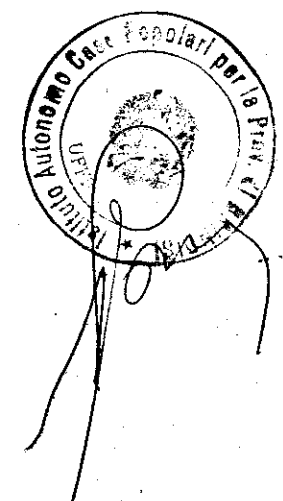


UFFICIO DEL GENIO CIVILE DI BRINDISI
VISTO: Si esprime parere favorevole ai sensi
dell'art. 23 del D.P.D.R. 30-6-1955 n. 1534.
N. 3140 di Prot.
Brindisi, 21 APR 1966

L'INGEGNERE CAPO
Fio (Ciro Foglia)

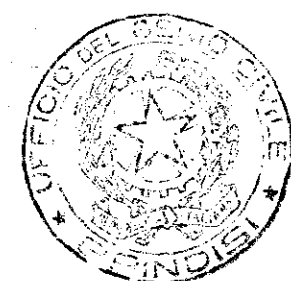

Copia conforme
per uso amministrativo
L'INGEGNERE CAPO
(Ciro Foglia)

Vani convenzionali 5	Superficie
Ingresso	3,74
Corridoio	2,76
Bagno	2,97
W.C.	2,97
Cucina	2,77
Letto	10,94
Letto	10,40
Soggiorno	19,67
Ripostiglio	1,35
Somma mq.	68,17
Locali di sgombero a p.t.	9,90
Totale mq.	78,07

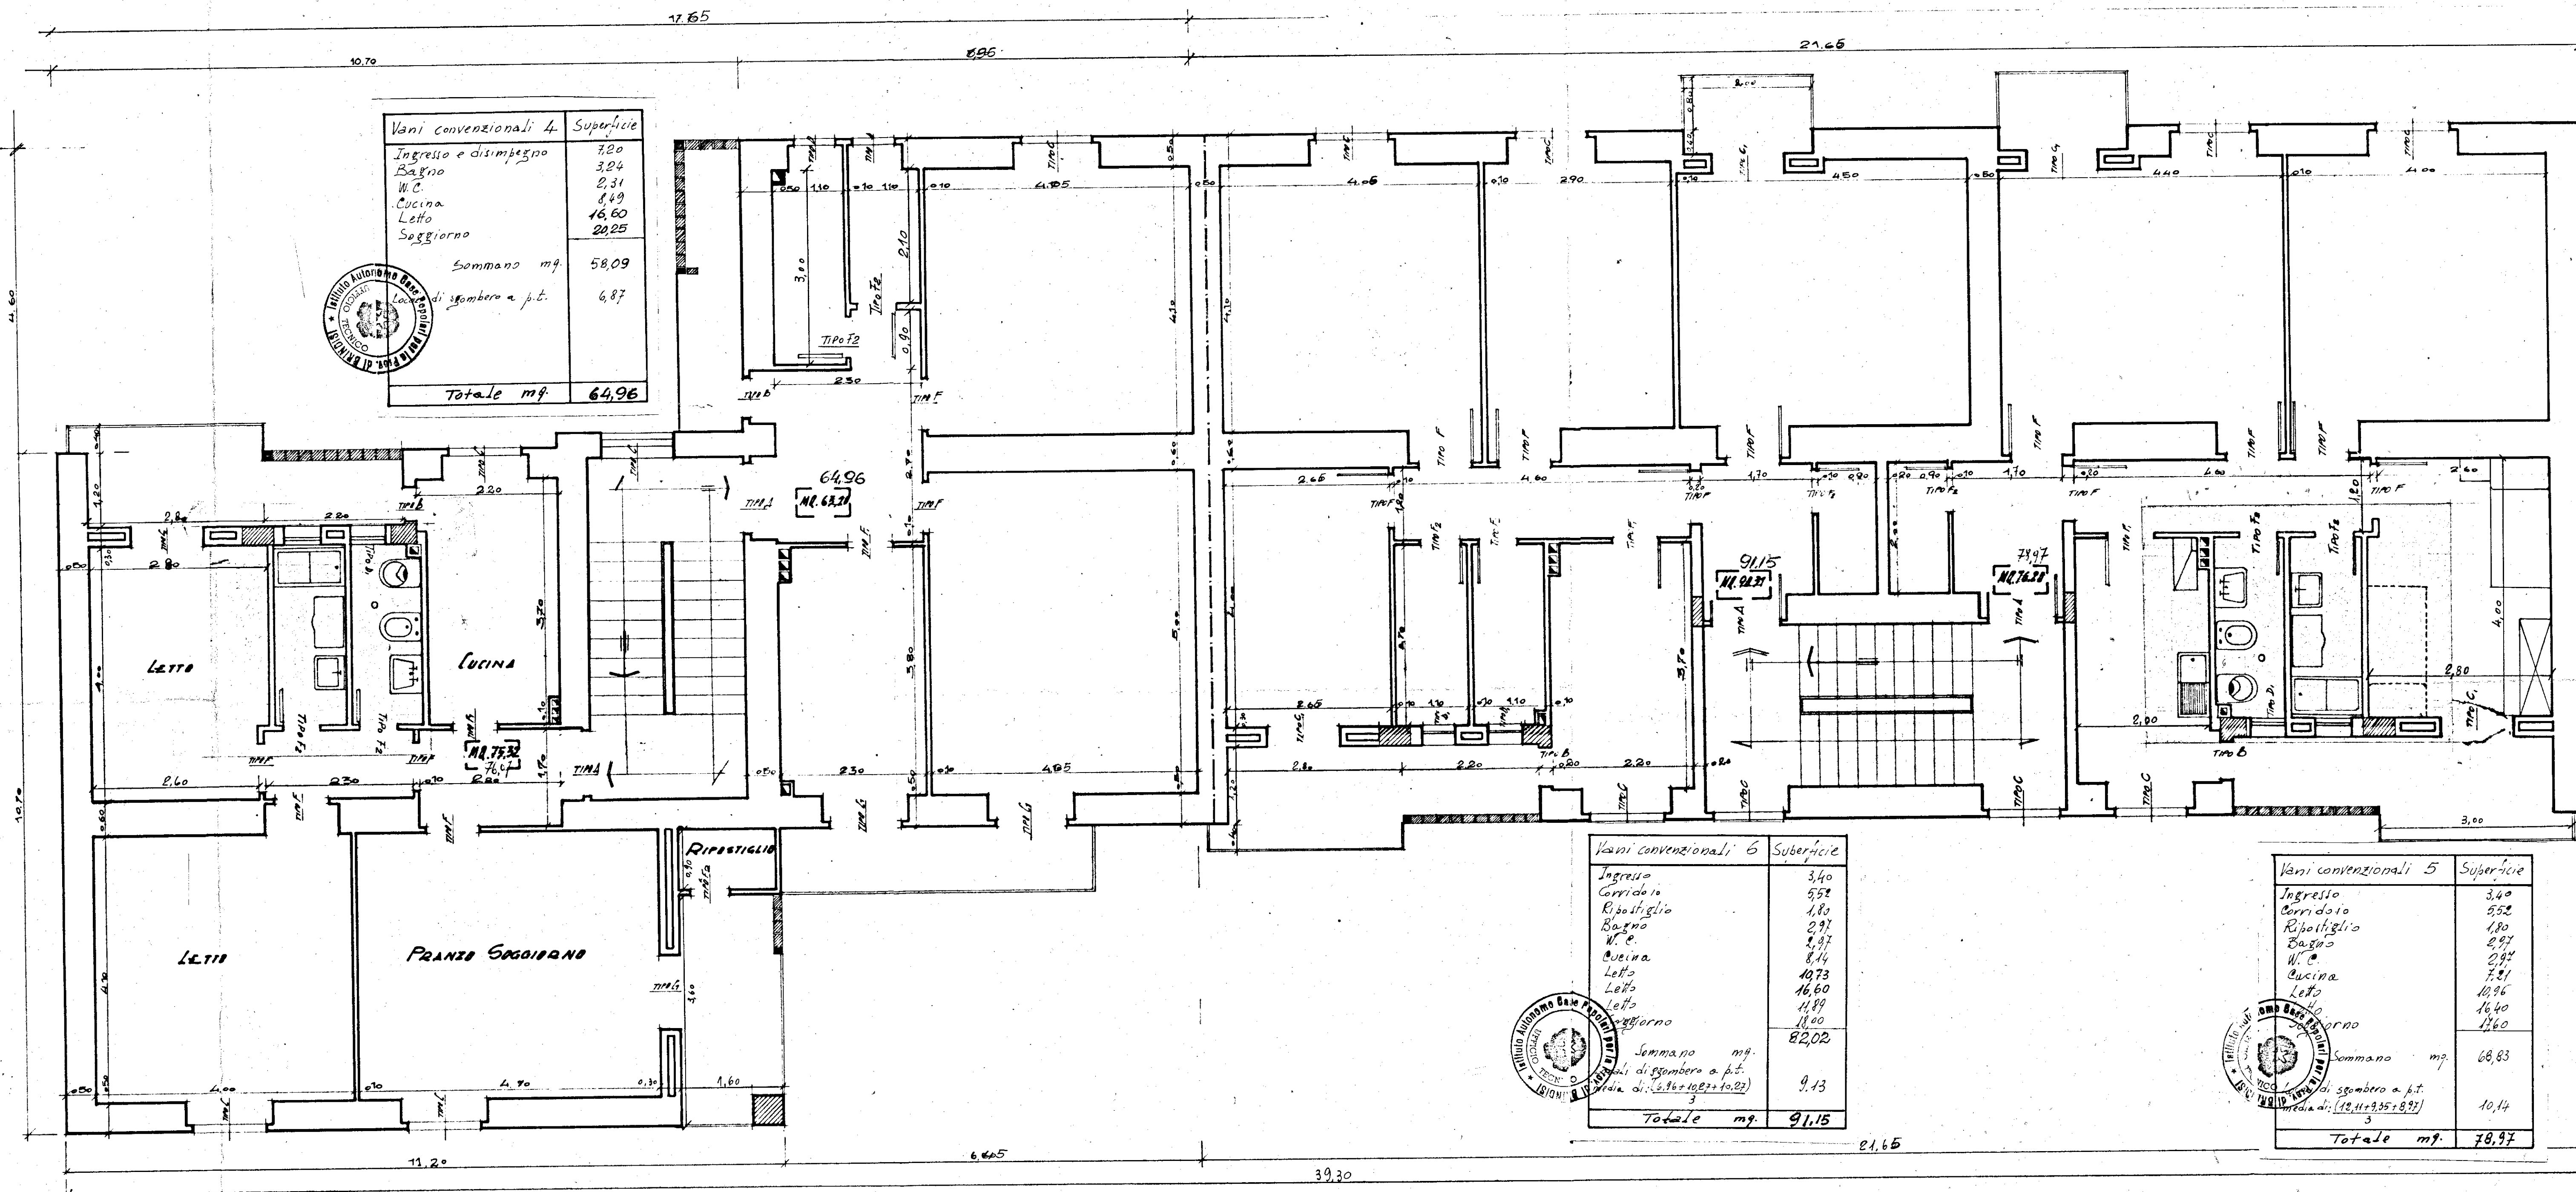

Vani convenzionali 4	Superficie
Ingresso e disimpegno	7,20
Bagno	3,24
W.C.	2,31
Cucina	2,49
Letto	16,60
Soggiorno	20,25
Somma mq.	58,09
Locali di sgombero a p.t.	6,87
Totale mq.	64,96

Vani convenzionali 6	Superficie
Ingresso	3,40
Corridoio	5,52
Ripostiglio	1,80
Bagno	2,97
W.C.	2,97
Cucina	8,14
Letto	10,73
Letto	11,89
Soggiorno	11,00
Somma mq.	82,02
Locali di sgombero a p.t.	9,13
Totale mq.	91,15

Vani convenzionali 5	Superficie
Ingresso	3,40
Corridoio	5,52
Ripostiglio	1,80
Bagno	2,97
W.C.	2,97
Cucina	7,51
Letto	10,94
Letto	10,40
Soggiorno	19,60
Somma mq.	68,83
Locali di sgombero a p.t.	10,14
Totale mq.	78,97