

istituto autonomo case popolari

— brindisi —

legge 5-8-1978 n. 457 IV° biennio 1984/85
programma intervento n. 002-118-1
codice 4.16.74.002-01

tax.
3

progetto per la costruzione di alloggi
popolari in **CAROVIGNO**

ufficio
progettazione
I. a. c. p.
brindisi


lotto comparto piano di zona 167/62
F a/45 - VARIANTE -

alloggi n. 28 da mq. 88


scala 1:100

PIANTA PIANO TERRA

Farete presente alle condizioni
di cui alla nota n. 1389/12444
del 3-4-84

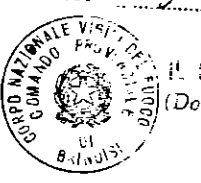

PROV. BR
(Dott. Ing. **FAGGIANI**)

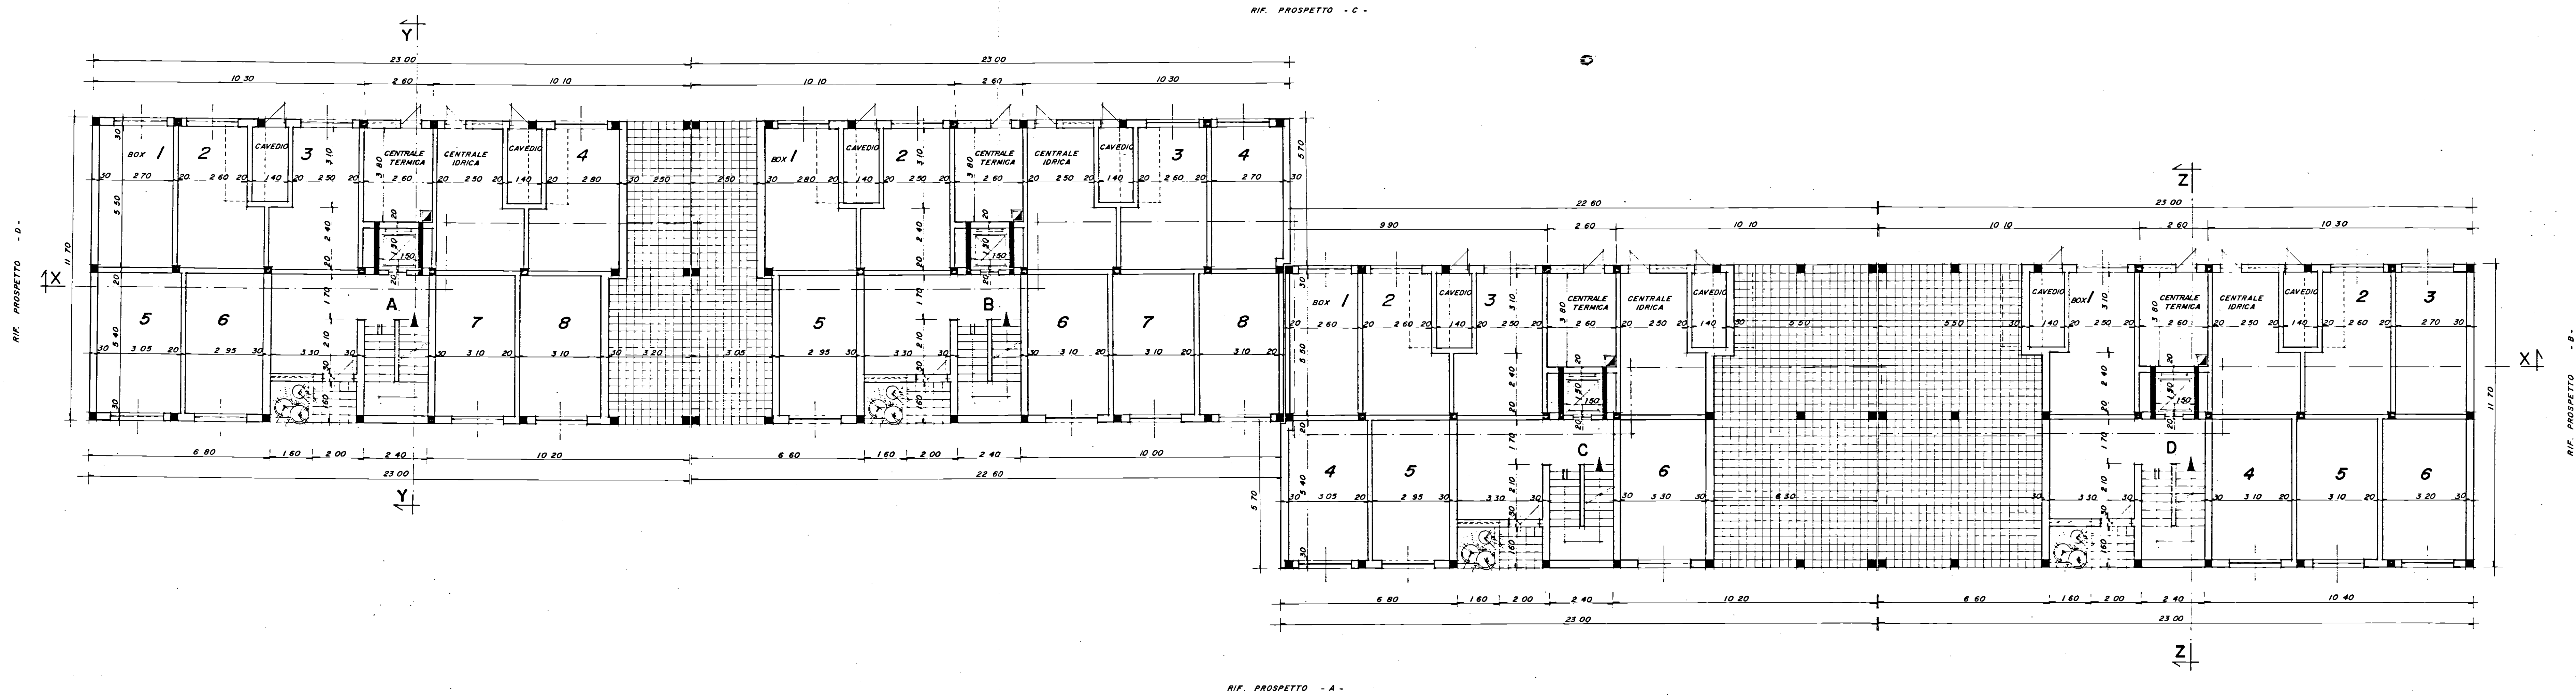

RIF. PROSPETTO - A -

RIF. PROSPETTO - C -

RIF. PROSPETTO - B -