

PROGETTO DI



VARIANTE AL PIANO TERRA DELLA COSTRUZIONE ESISTENTE E SOPRAELEVAZIONE DEL PRIMO PIANO. IN ORIA ALLA VIA DE JACOBIS DI PROPRIETÀ DELLA SIG. RA DE MILITO M. PAOLA

SCALA DISEGNI 1:100


IL PROGETTISTA

Dott. Ing. Pasquale Altanosi


STRALCIO PLANIMETRICO - SCALA 1:1000

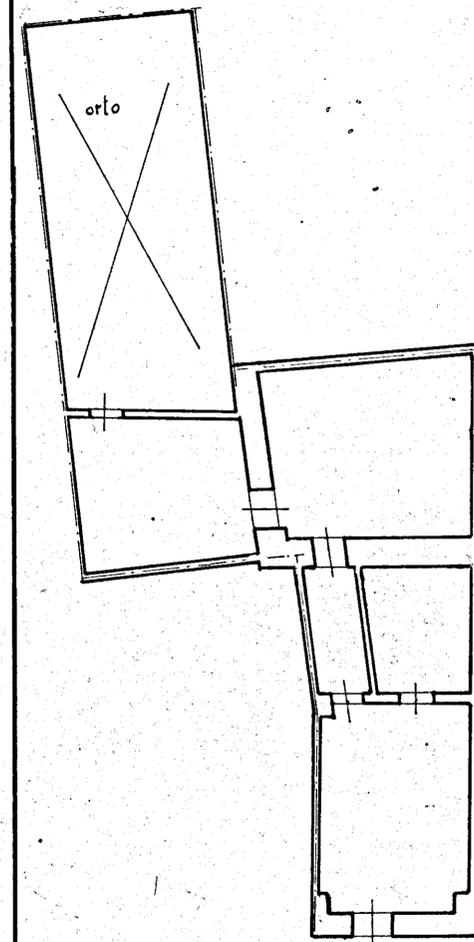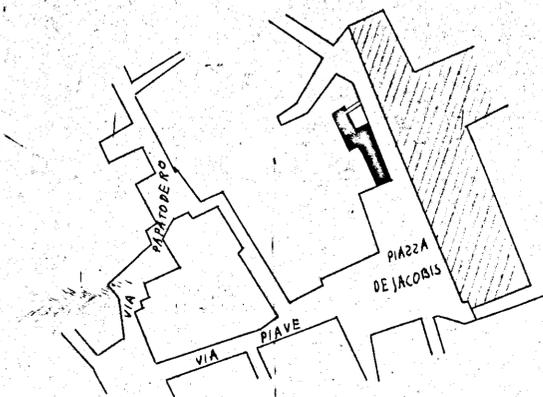


PIANTA PIANO TERRA ESISTENTE

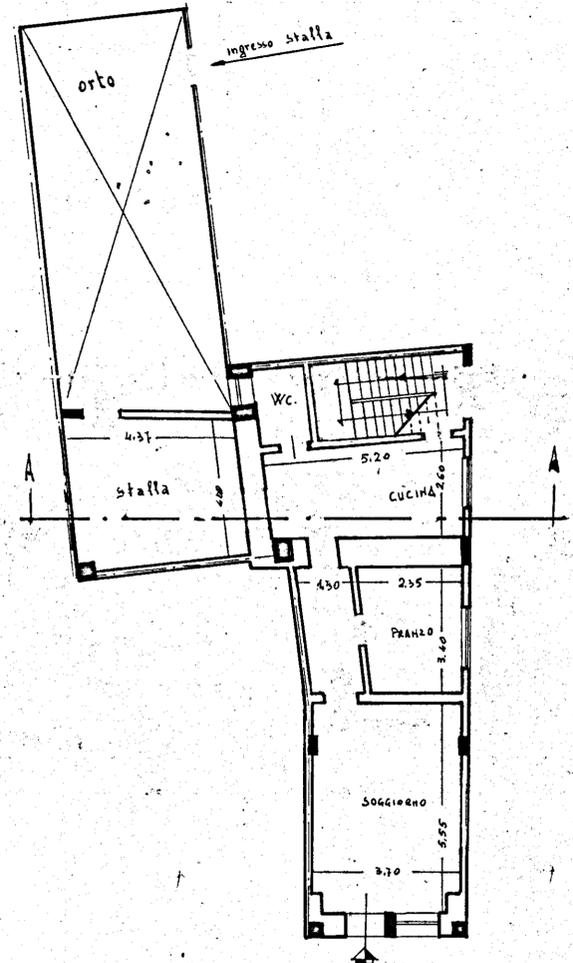


PIANTA PIANO TERRA MODIFICATA

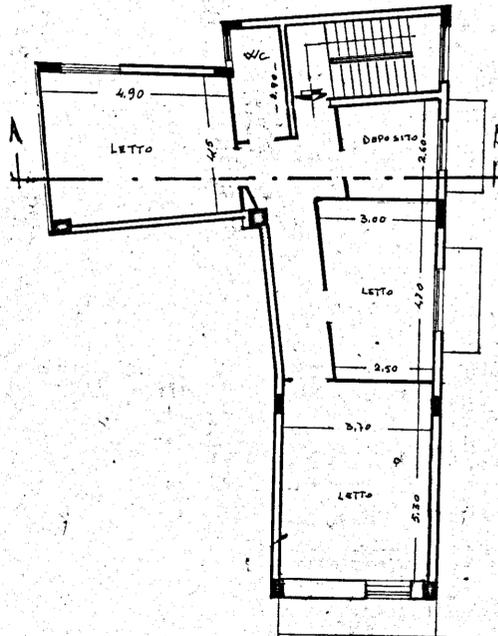

PIANTA I PIANO

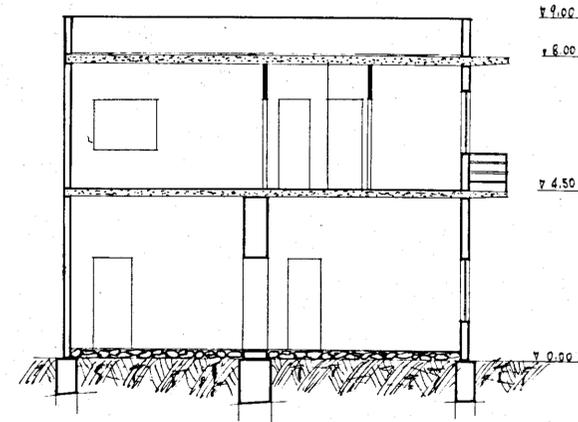

SEZIONE A-A

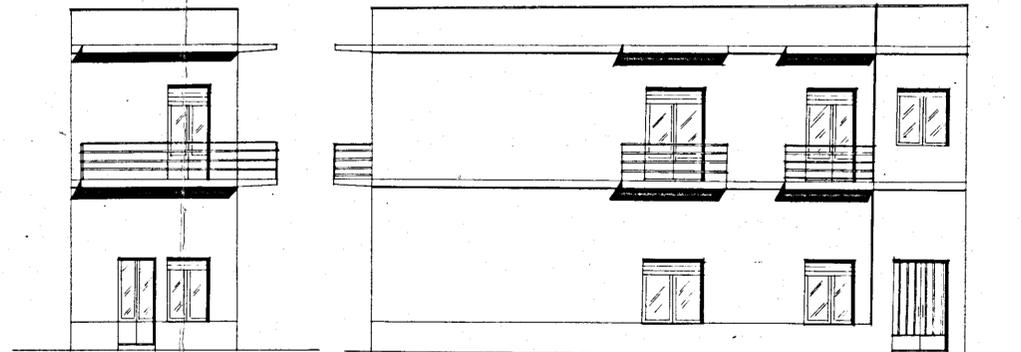

PROSPETTI