

Parere favorevole alle condizioni
di cui alla nota n. 11748552
del 17/12/78
AL COMANDANTE PROVINCIALE
(Dott. Ing. P. ...)



ISTITUTO AUTONOMO CASE POPOLARI - BR

LEGGE 8 AGOSTO 1977 N. 513 PROGRAMMA INTERVENTO 001/64/1

PROGETTO PER LA COSTRUZIONE DI ALLOGGI POPOLARI IN BRINDISI

REGIONE PERRINO LOTTO A/3 C/2

ALLOGGI N. 47 (27 DA MQ. 95 E 20 DA MQ. 45)


EDIFICIO A SPINA ALLOGGI N. 3 DA 95 MQ. E 14 DA 45 MQ.

PIANTA PIANO COPERTURA

SCALA 1:100

DATA

AGGIORNAMENTI

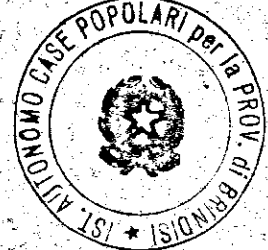


IL PRESIDENTE
(Dott. Raffaele ...)

IL VICE DIRETTORE TECNICO
(Dott. Arch. Pietro DRESTA)

TAV.

6

AVVICO SCALA DAL LOTTO C₁

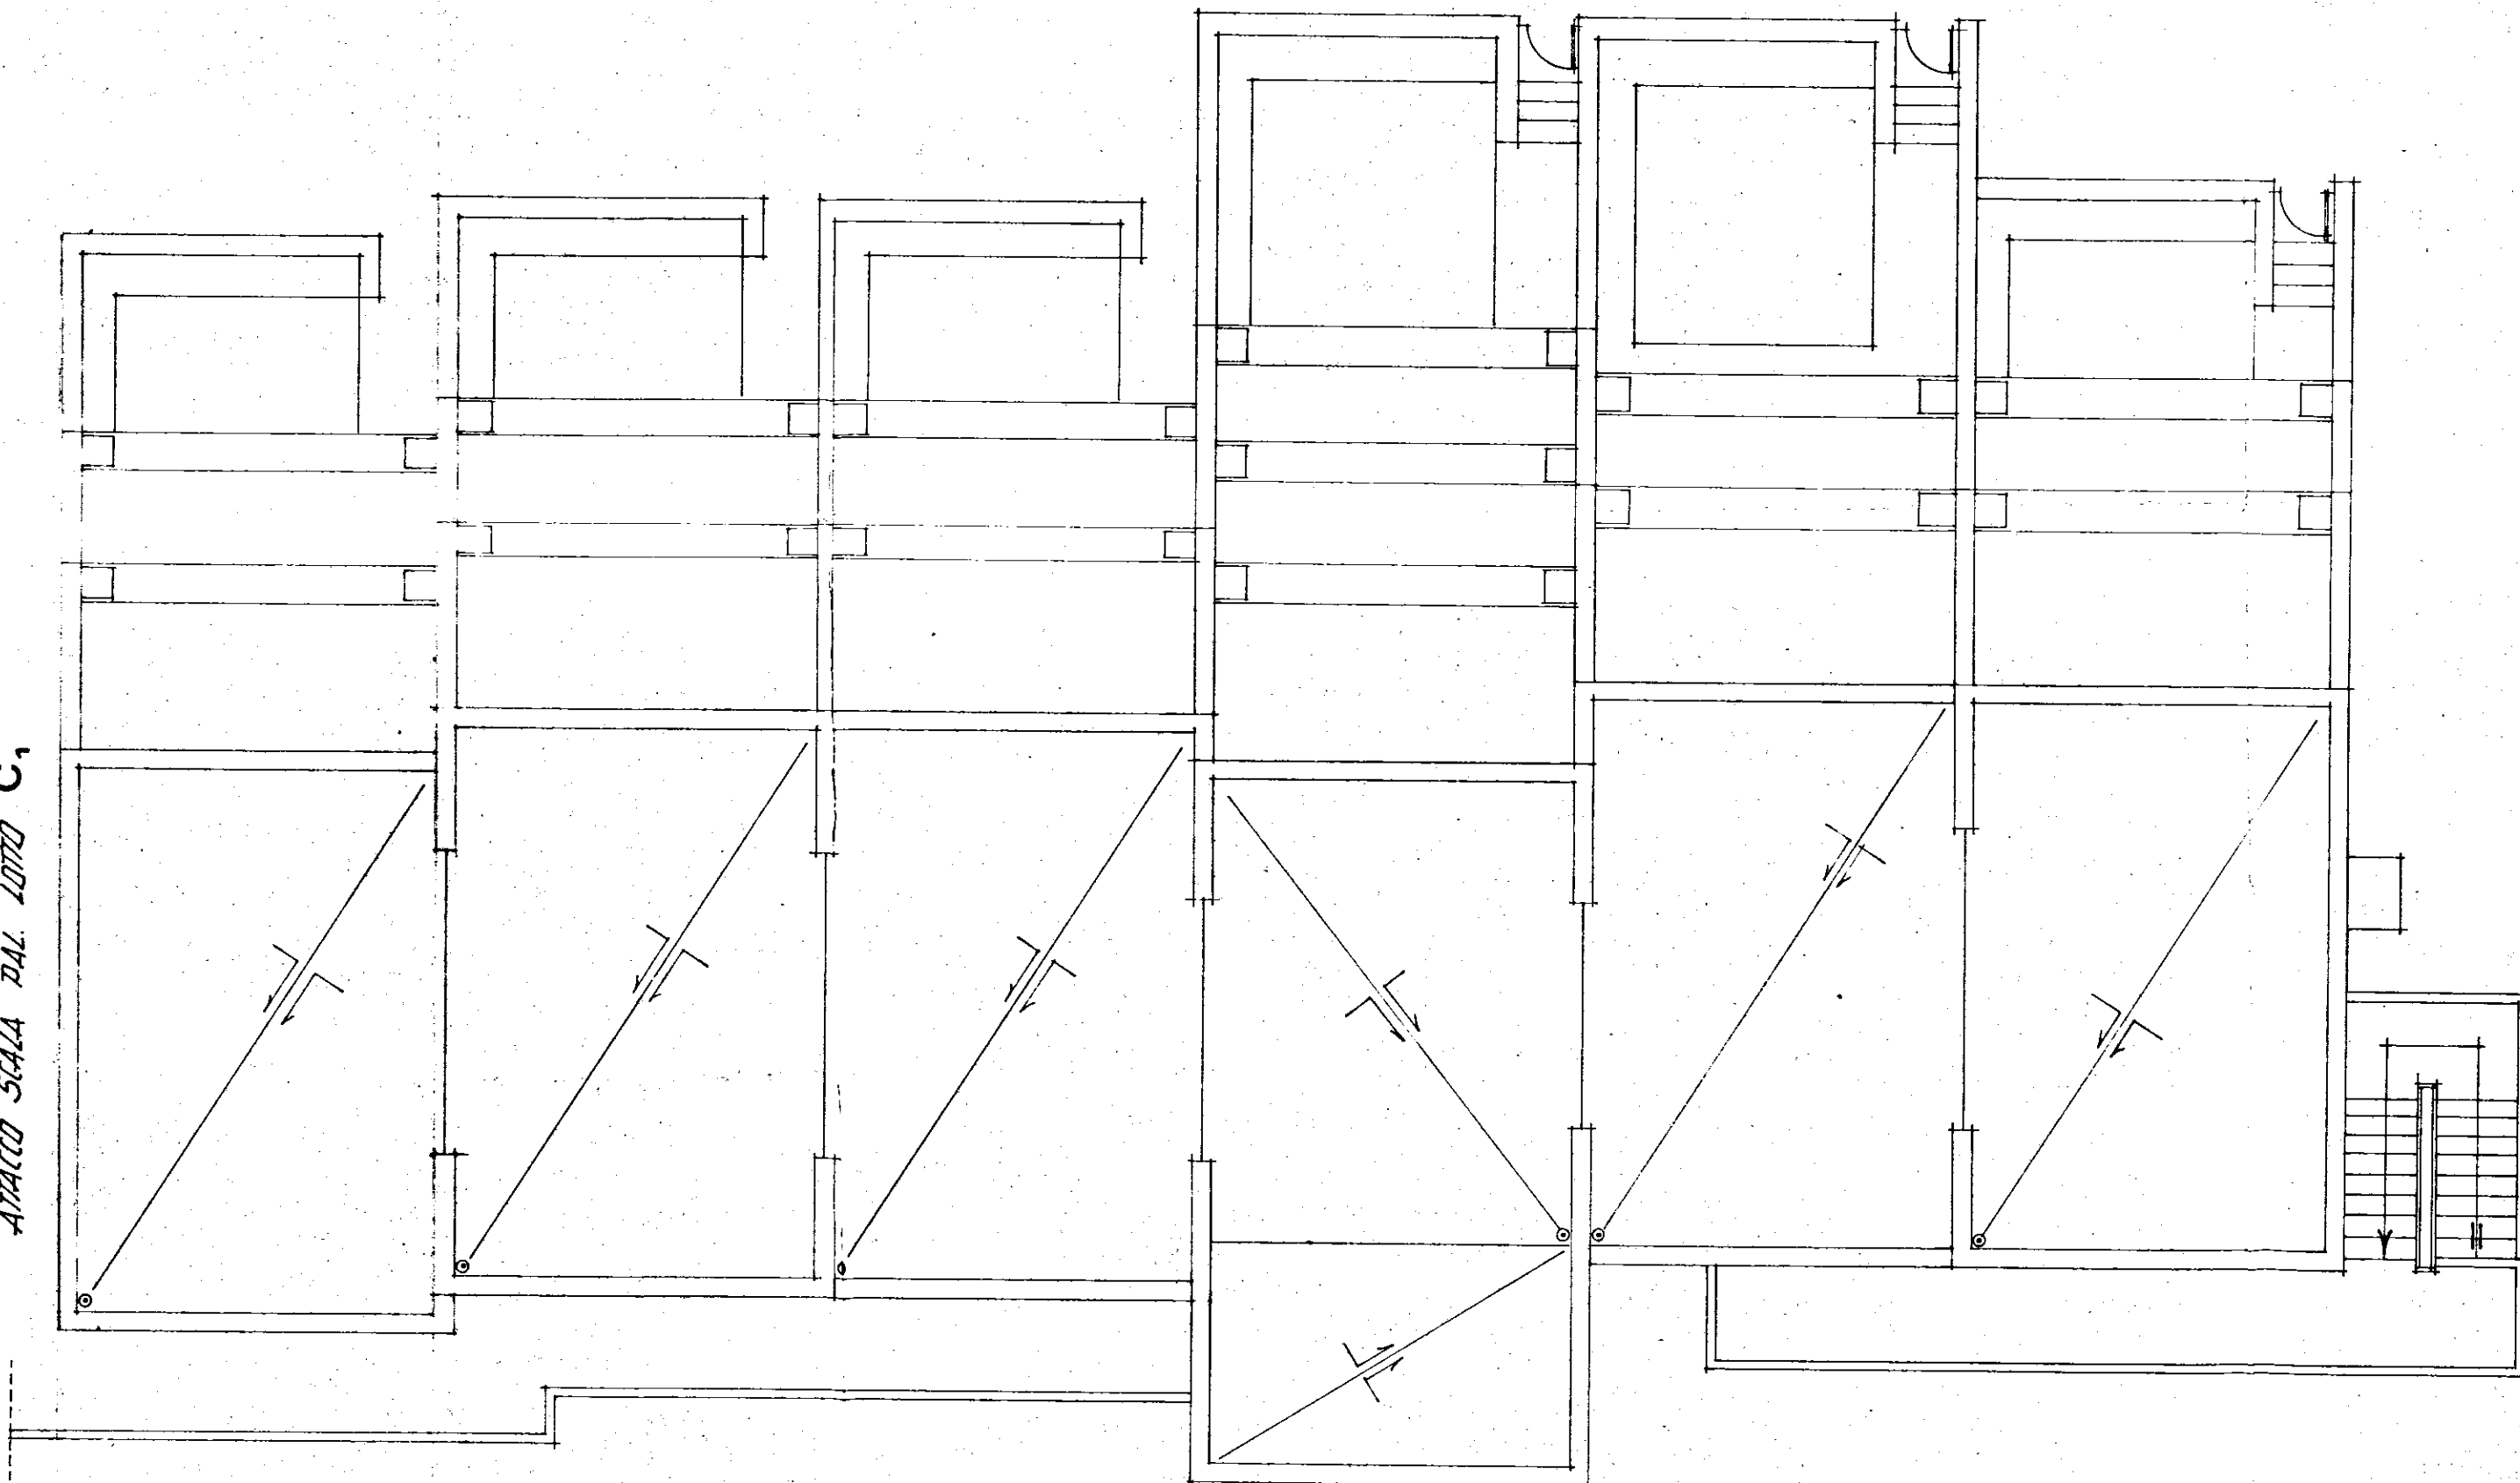

34.50

22.00

17.10

6.00

14.20

37.30