



ISTITUTO AUTONOMO CASE POPOLARI
PER LA PROVINCIA DI BRINDISI

Costruzione di n°24 abitazioni per
LAVORATORI AGRICOLI DIPENDENTI
in OSTUNI


PIANTE SCALA 1:100

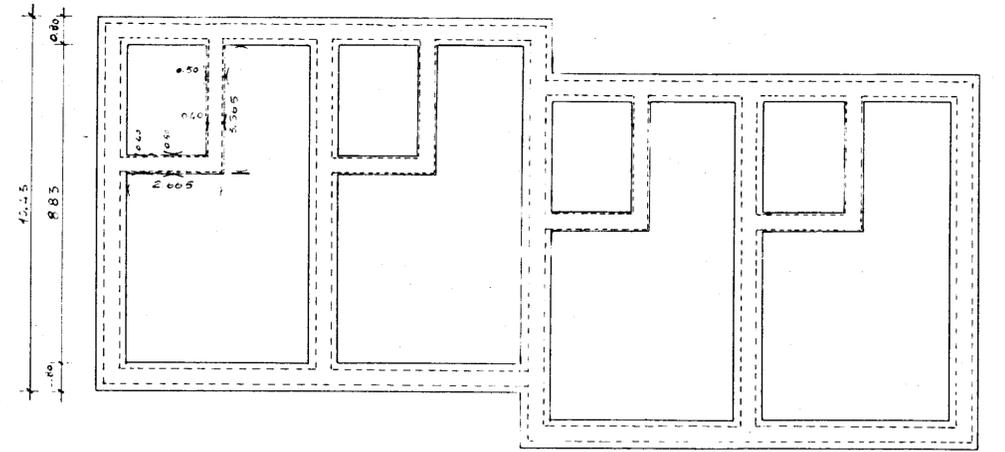


PIANTA FONDAZIONI

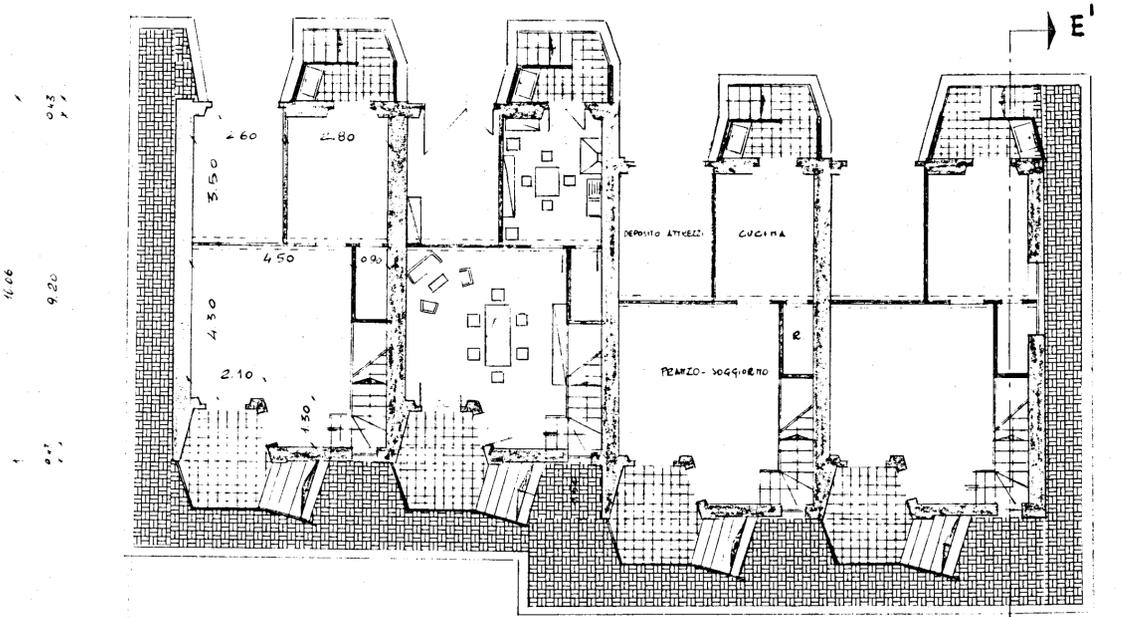

PIANTA PIANO TERRA

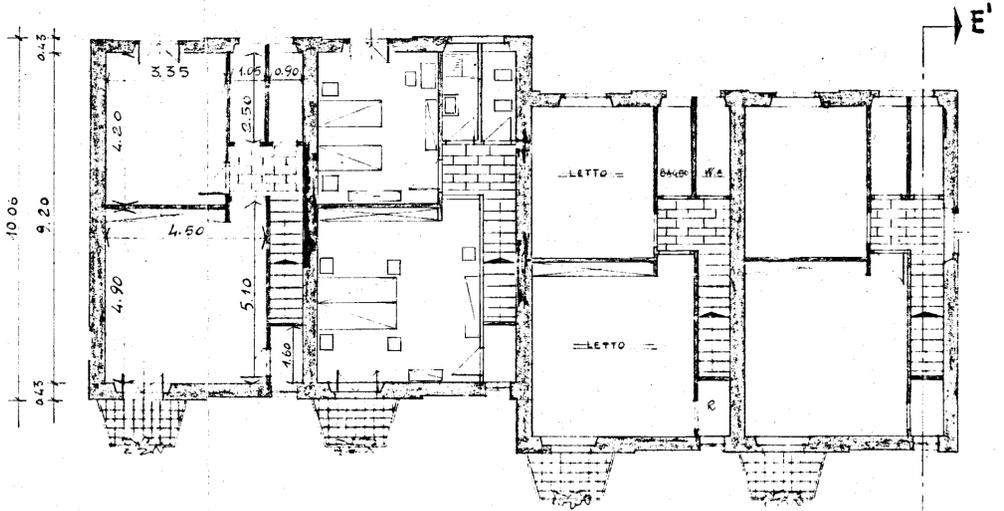

PIANTA PIANO TIPO

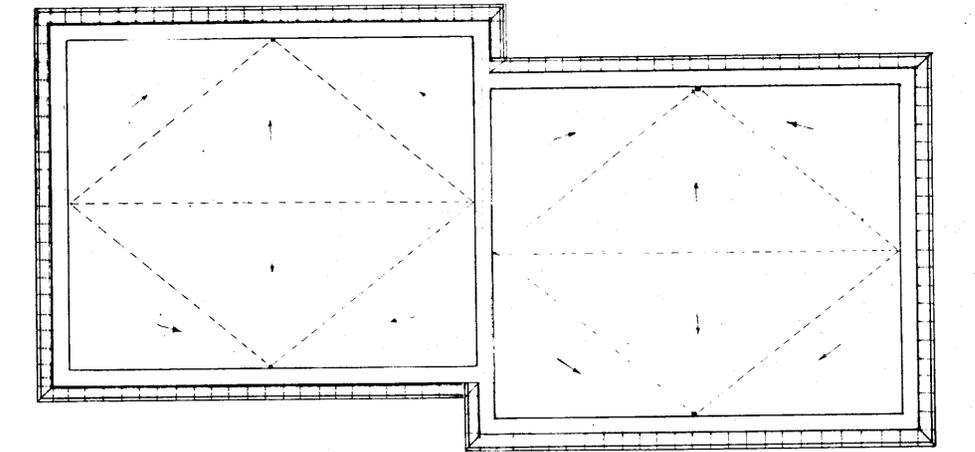

PIANTA TERRAZZA