
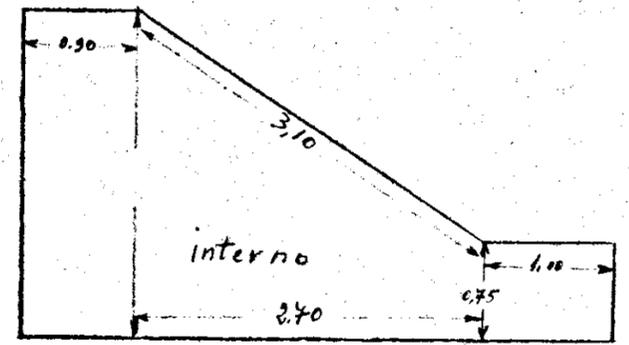
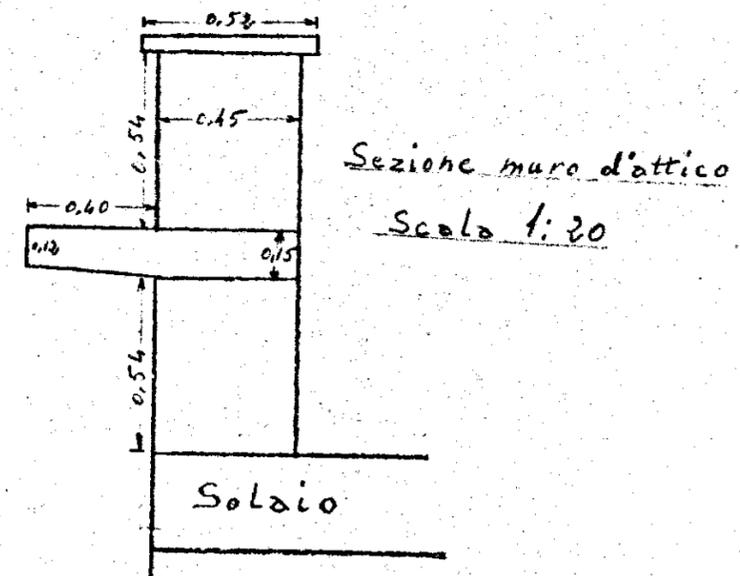


CASE POPOLARI in Cealie Messapico 5° e 6° Lotto PALAZZINA TIPO A CON DUE SCALE  
Legge 640

Scala 1:100

PIANTA PIANO ATTICO

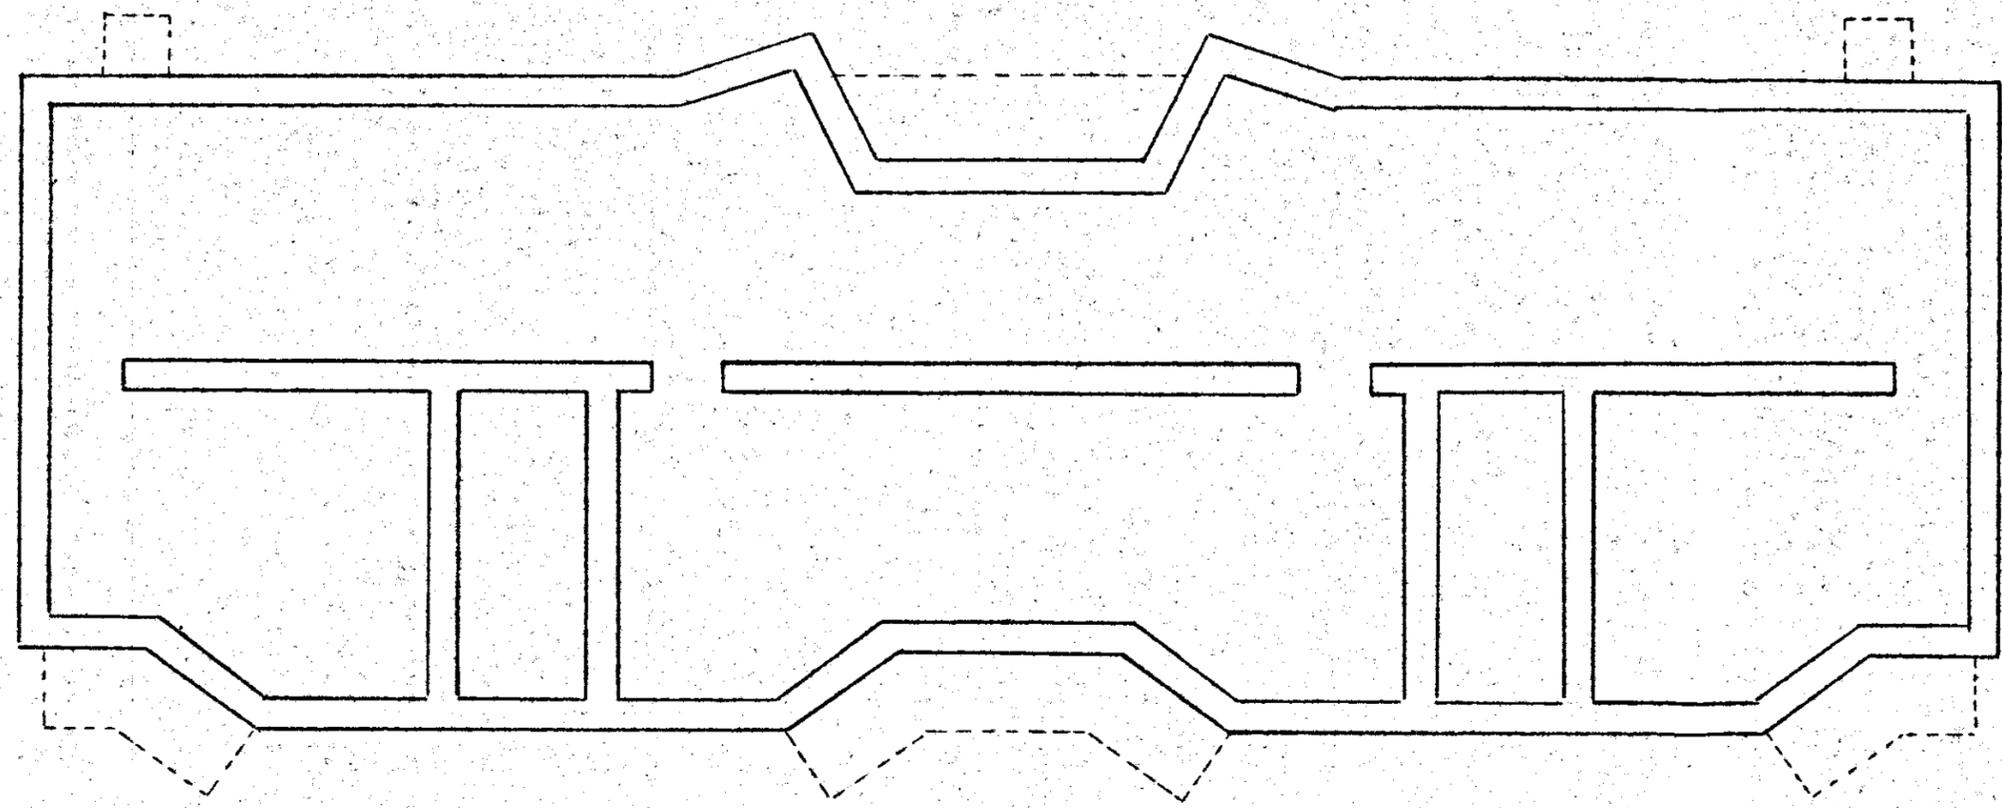

muri gabbia scale  
Scala 1:50

