


B

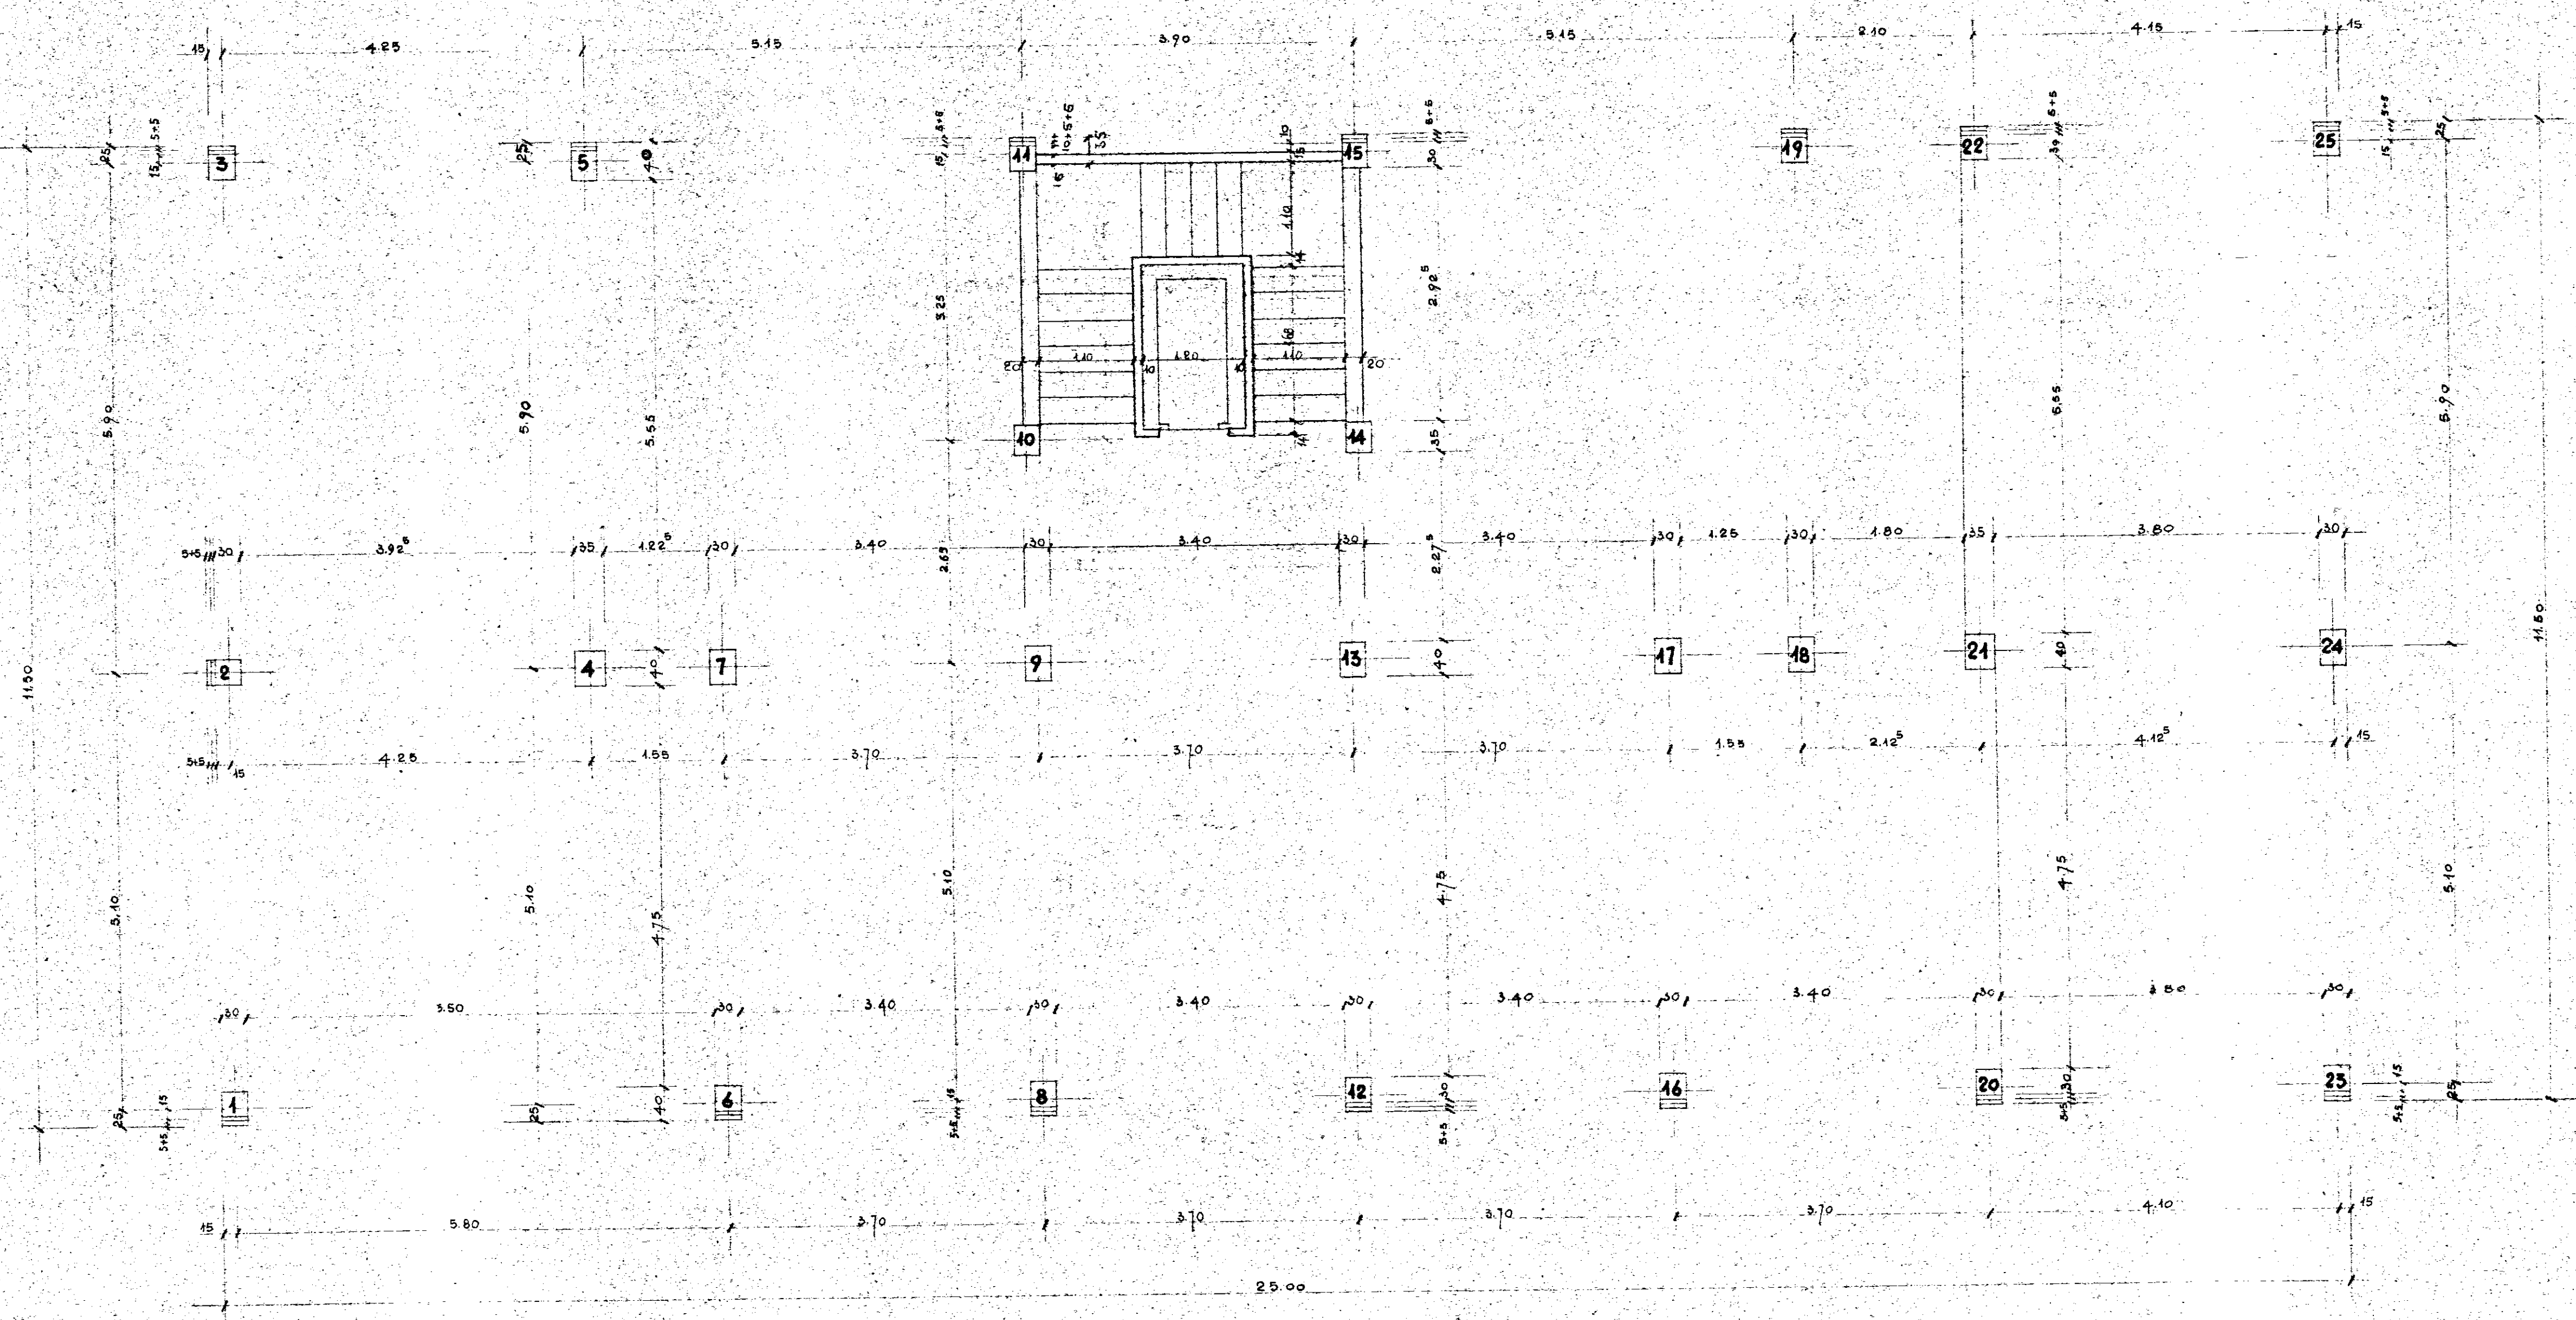

|                                                                                                 |                                                  |
|-------------------------------------------------------------------------------------------------|--------------------------------------------------|
| PIANO INCREMENTO OCCUPAZIONE OPERALE<br>Gestione INA - Case P.A. Art. 8 - L. 25-11-1993 n. 1742 | INV. N.<br>3                                     |
| COOPERATIVA NUOVA-BRINDISI - PALAZZ. B                                                          |                                                  |
| PIANTA PIANO TERRA                                                                              | Scala 1:50                                       |
| PROGETTISTI: PER I CEMENTI<br>ING. F. CICIRILLO                                                 | 13-3-1960<br>eseguito da:<br><i>F. Cicirillo</i> |