


B

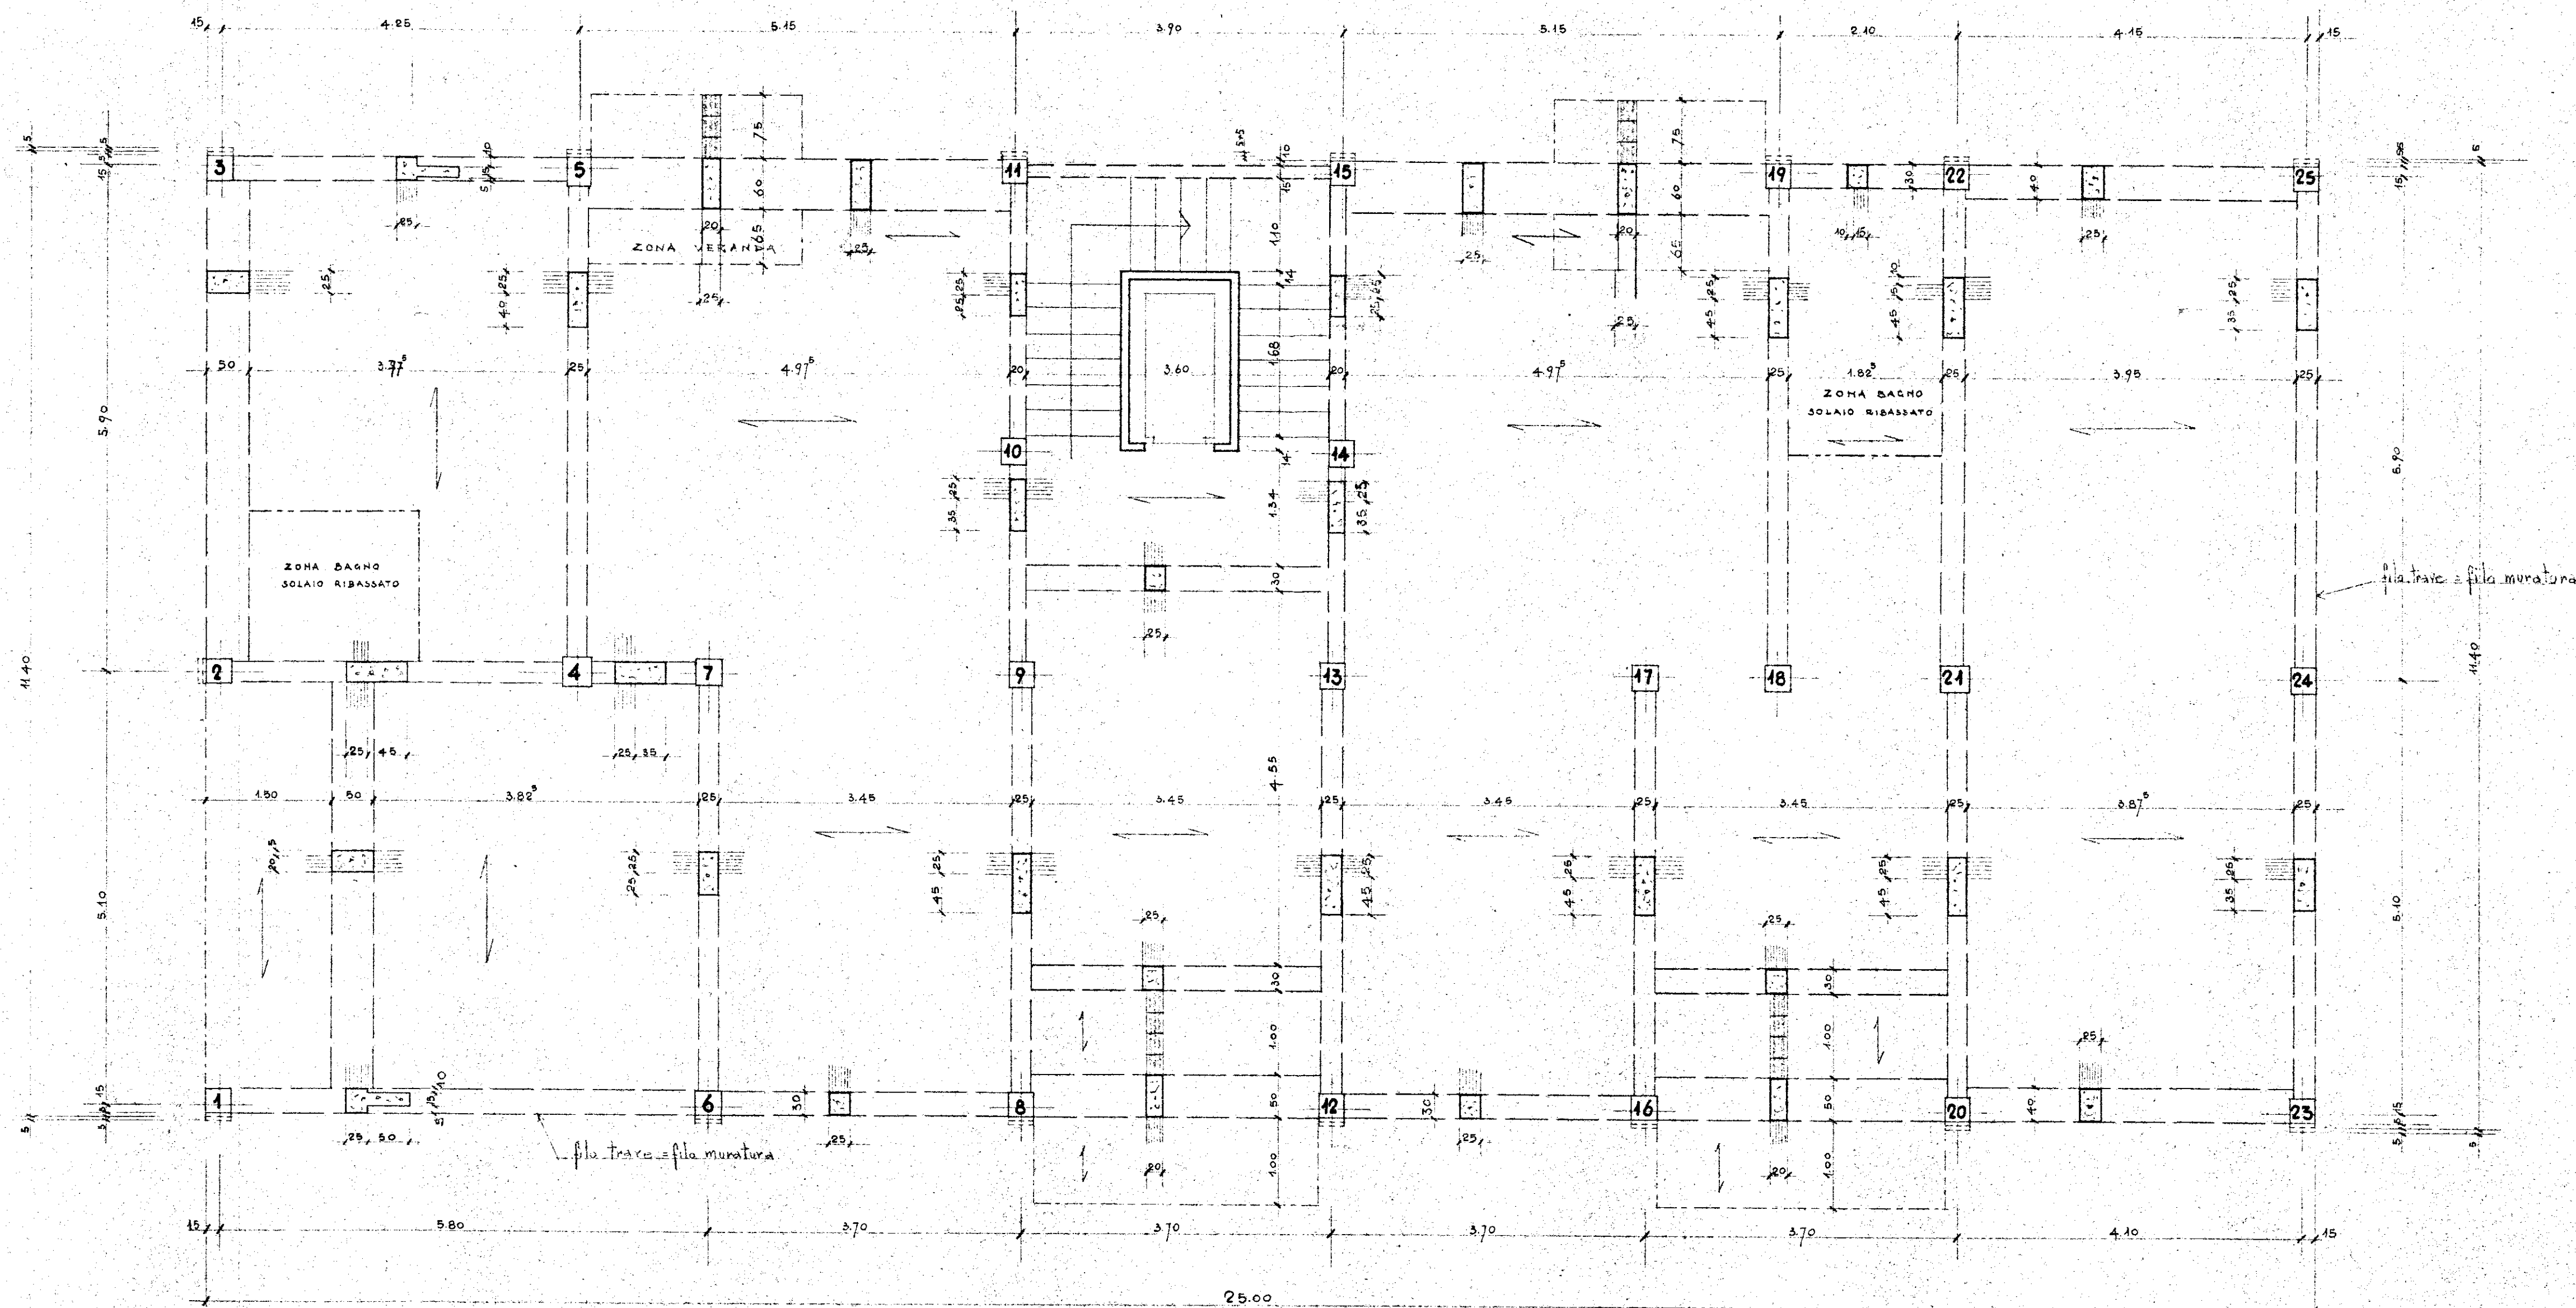

PIANO INCREMENTO OCCUPAZIONE OPERAIA Gestione INA-Casa P.A. Art. 8 - L. 26-11-1955 n. 1148	TAV. N. 6
COOPERATIVA NOOVA-BRINDISI PALAZZ. "B"	SCALA 1:50
PIANTA PIANO TIPO CARPENTERIA TRAVI - SCHEMA SOLAI	26-3-1960 eseguito da Ing. F. CICIRILLO