




ISTITUTO AUTONOMO CASE POPOLARI-BRINDISI
LEGGE 27-5-1975 N.166 PROGRAMMA INTERVENTO 001/45/1
PROGETTO PER LA COSTRUZIONE DI ALLOGGI POPOLARI
IN BRINDISI - QUARTIERE S. ELIA EST
FABBRICATO 2b ALLOGGI 32 DA VANI 6 - VANI 192
PARTICOLARI COSTRUTTIVI
PIANTE - SOLUZIONE AD ANGOLO -
SCALA 1:50
DATA
ASSICURAMENTO
UFFICIO PROGETTAZIONE
L.A.C.P. BRINDISI
IL DIRETTORE TECNICO
DOTT. ING. ANTONIO LIGABE
TAV. 8a

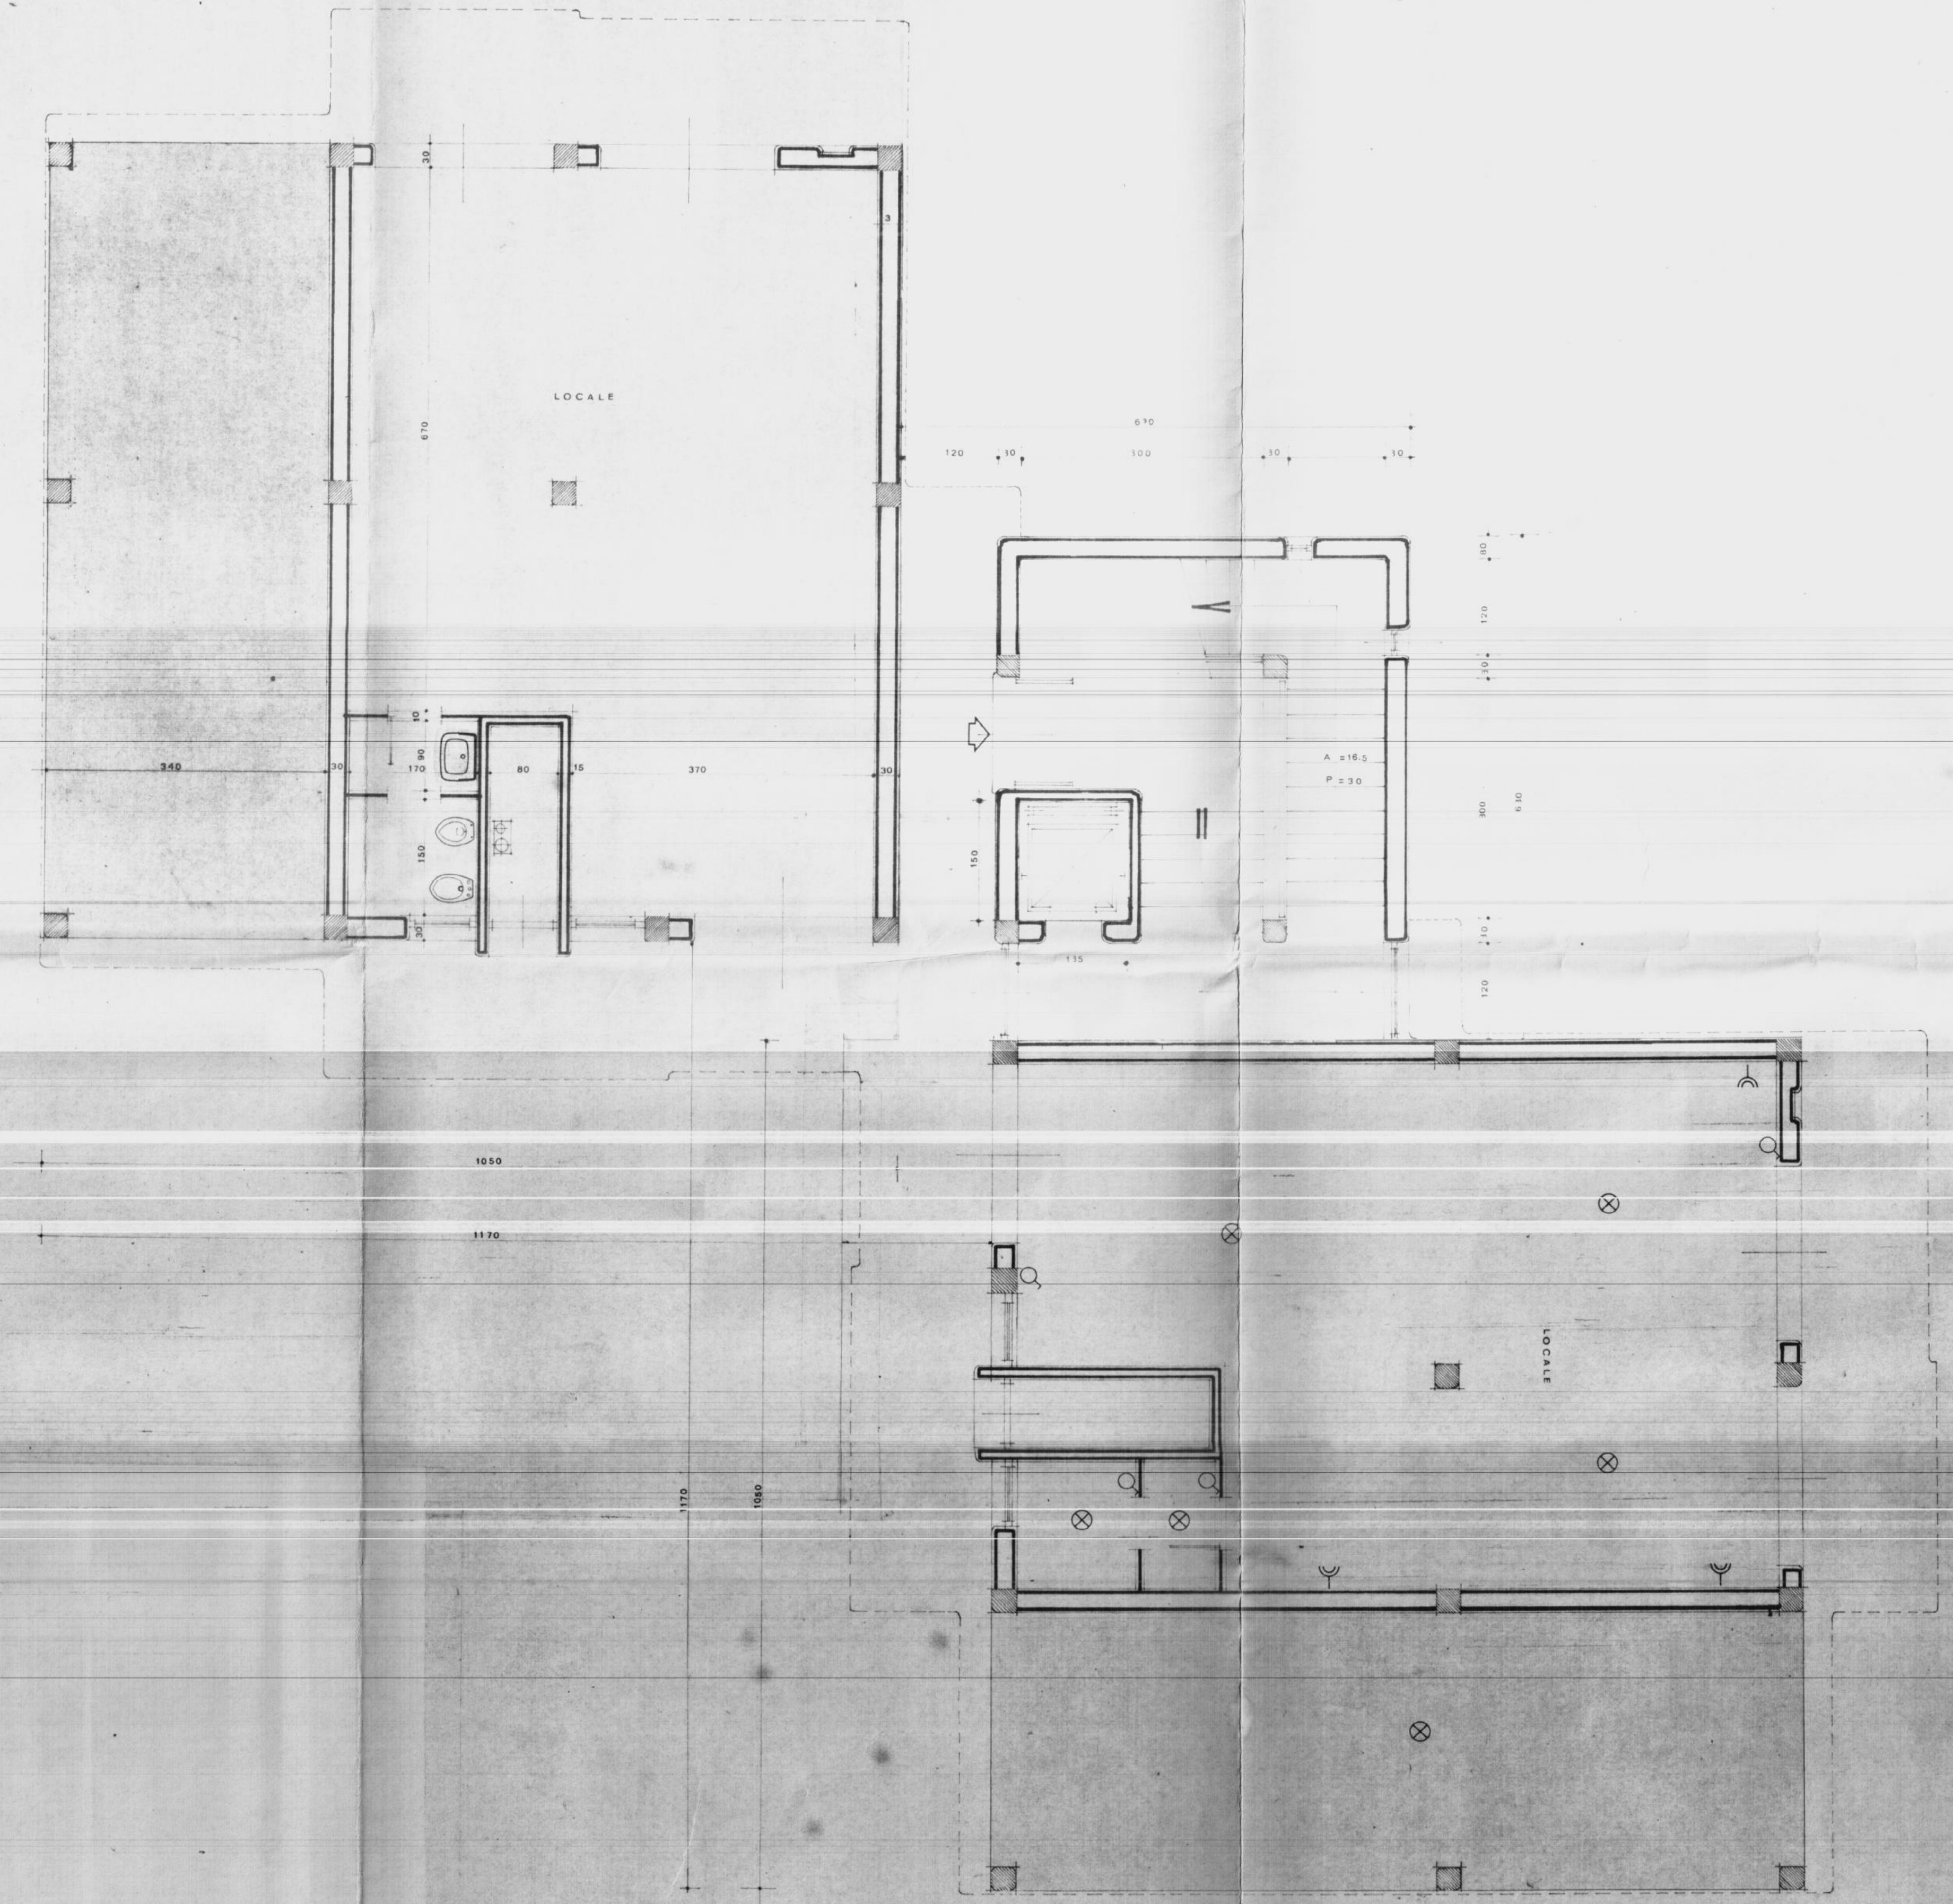

PIANTA PIANO TERRENO
SCALA 1:50

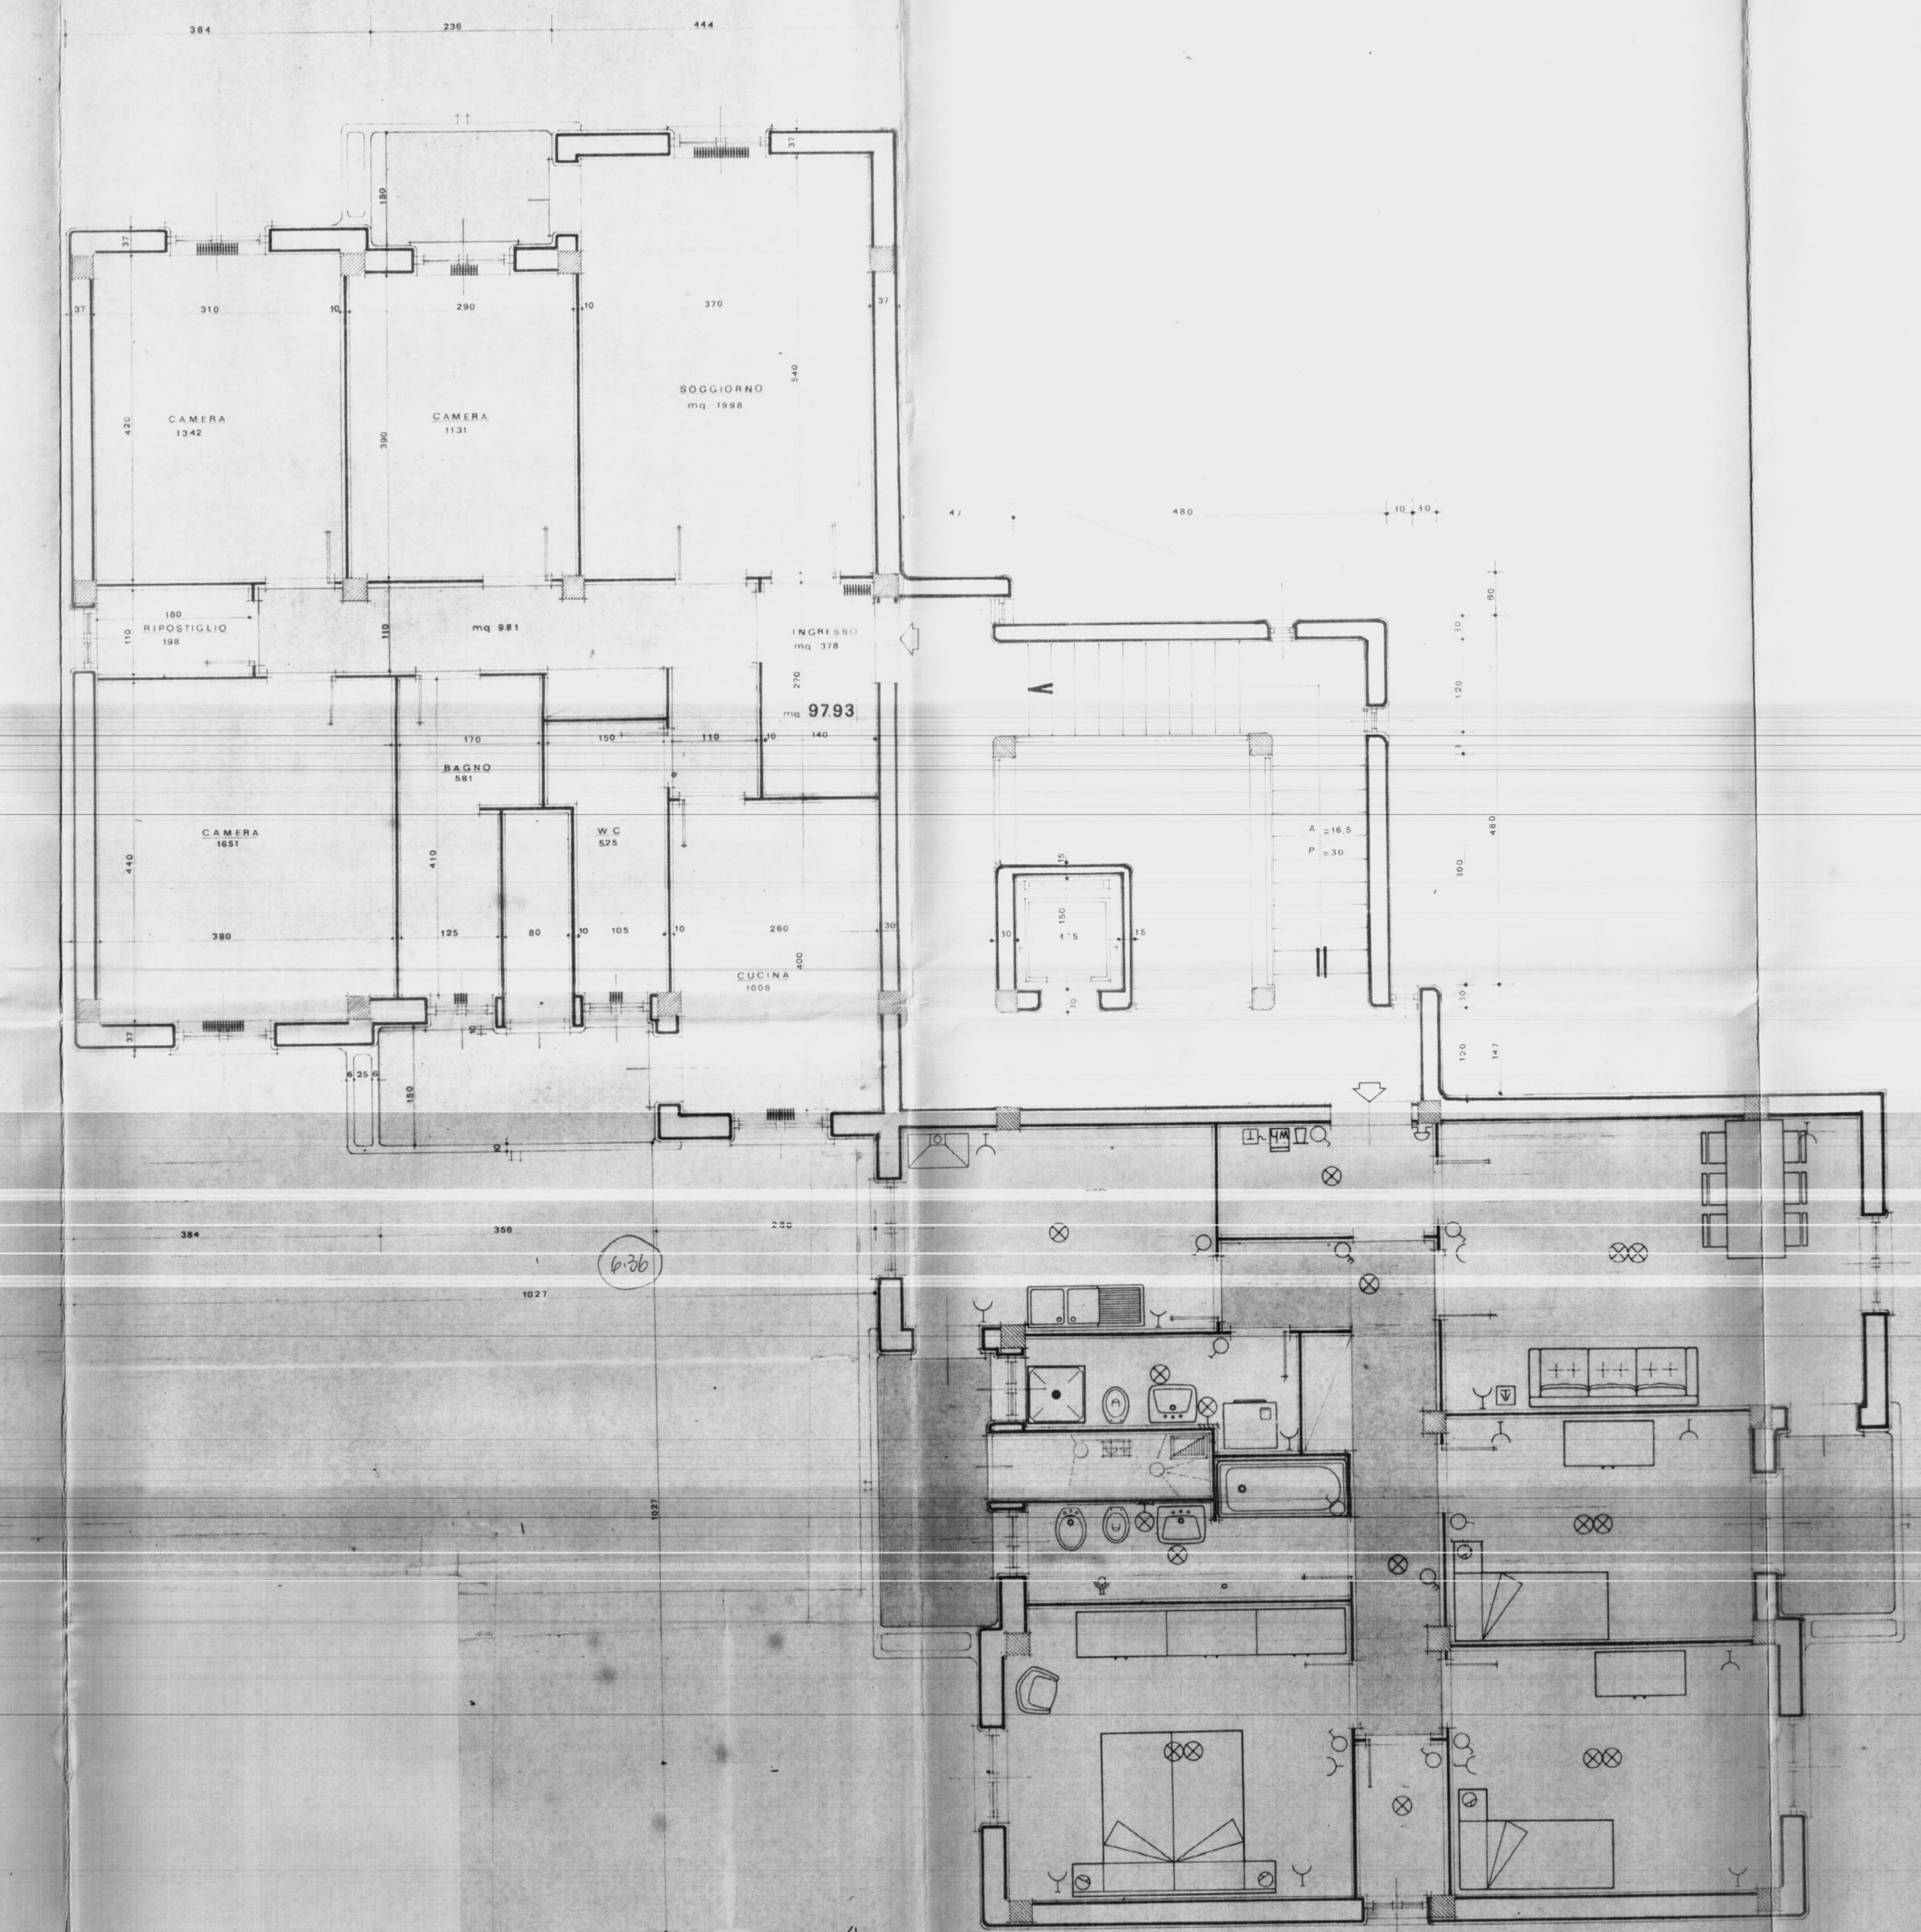

PIANTA PIANO TIPO
SCALA 1:50

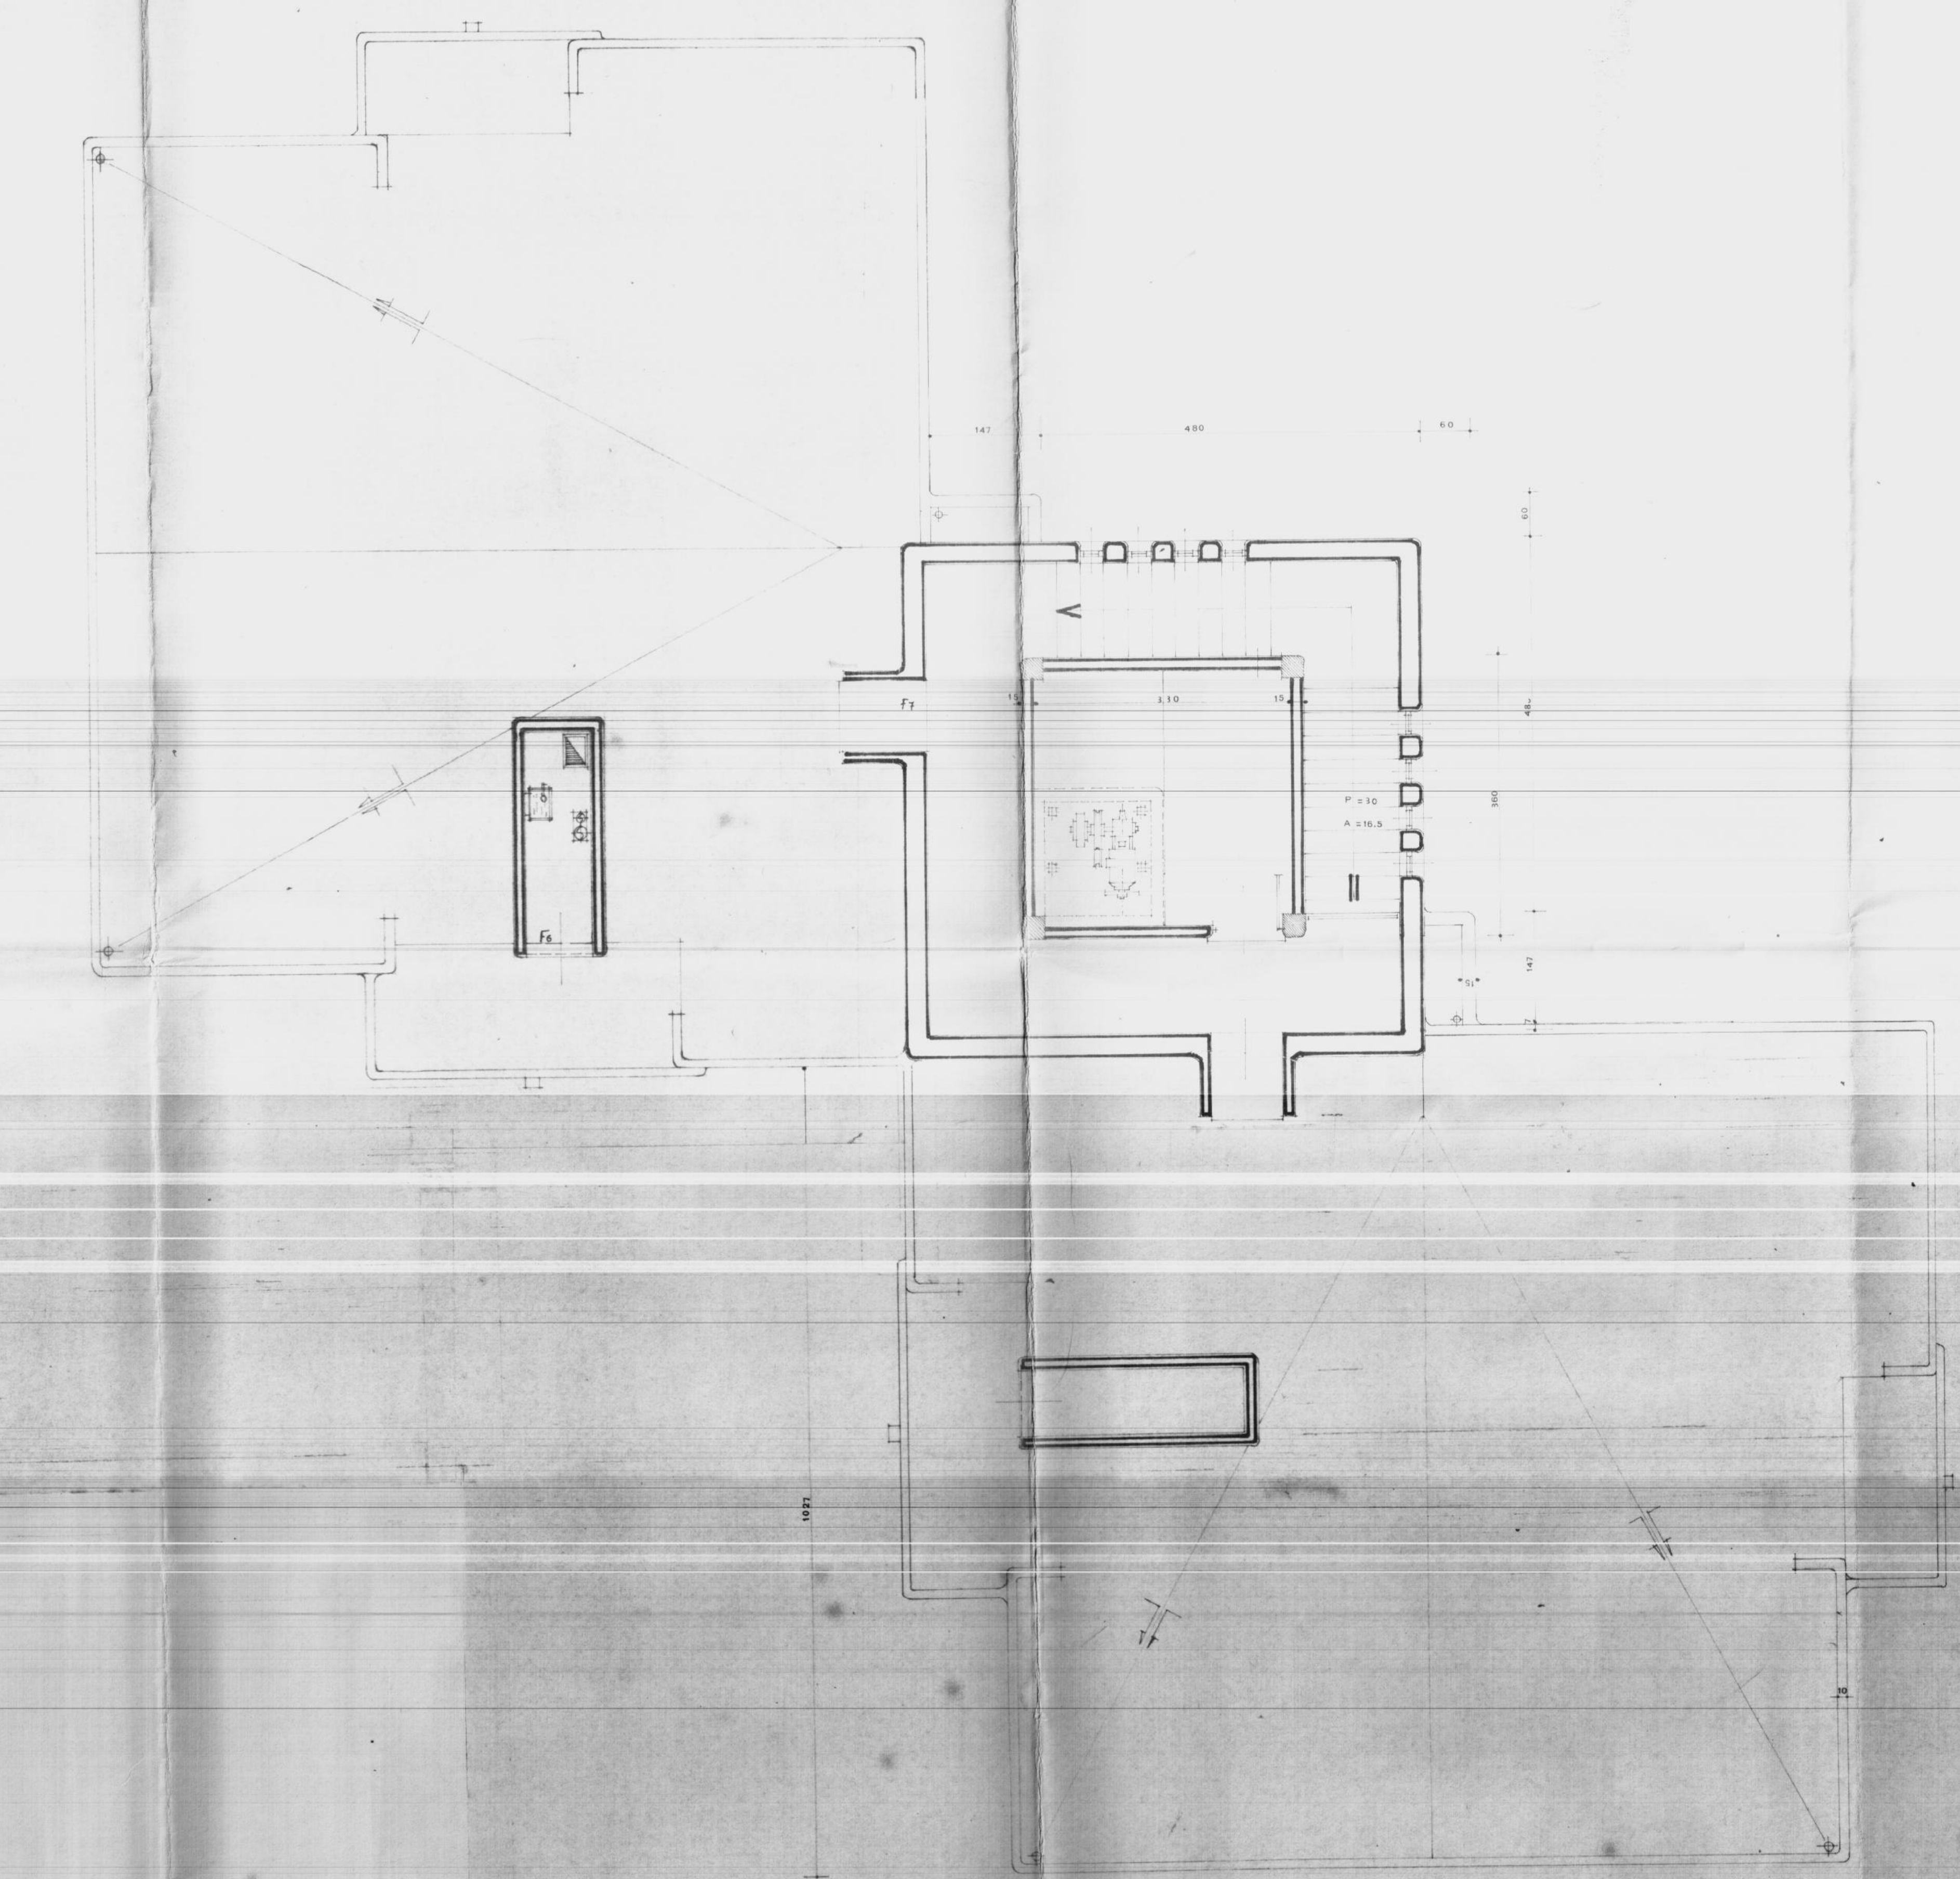

PIANTA TERRAZZO
SCALA 1:50