

ONE di BRINDISI
 cia di BRINDISI
 ere N=16706
 Unico a Riscatto



PIANTA PIANO PRIMO


A { Int. 1-
 " 2-
 AREE CONDOMINIALE

Sup. virt. mq. 136,39
 " " " 136,39

ALLEGATO A

Scala 1:100

VIA MURANO

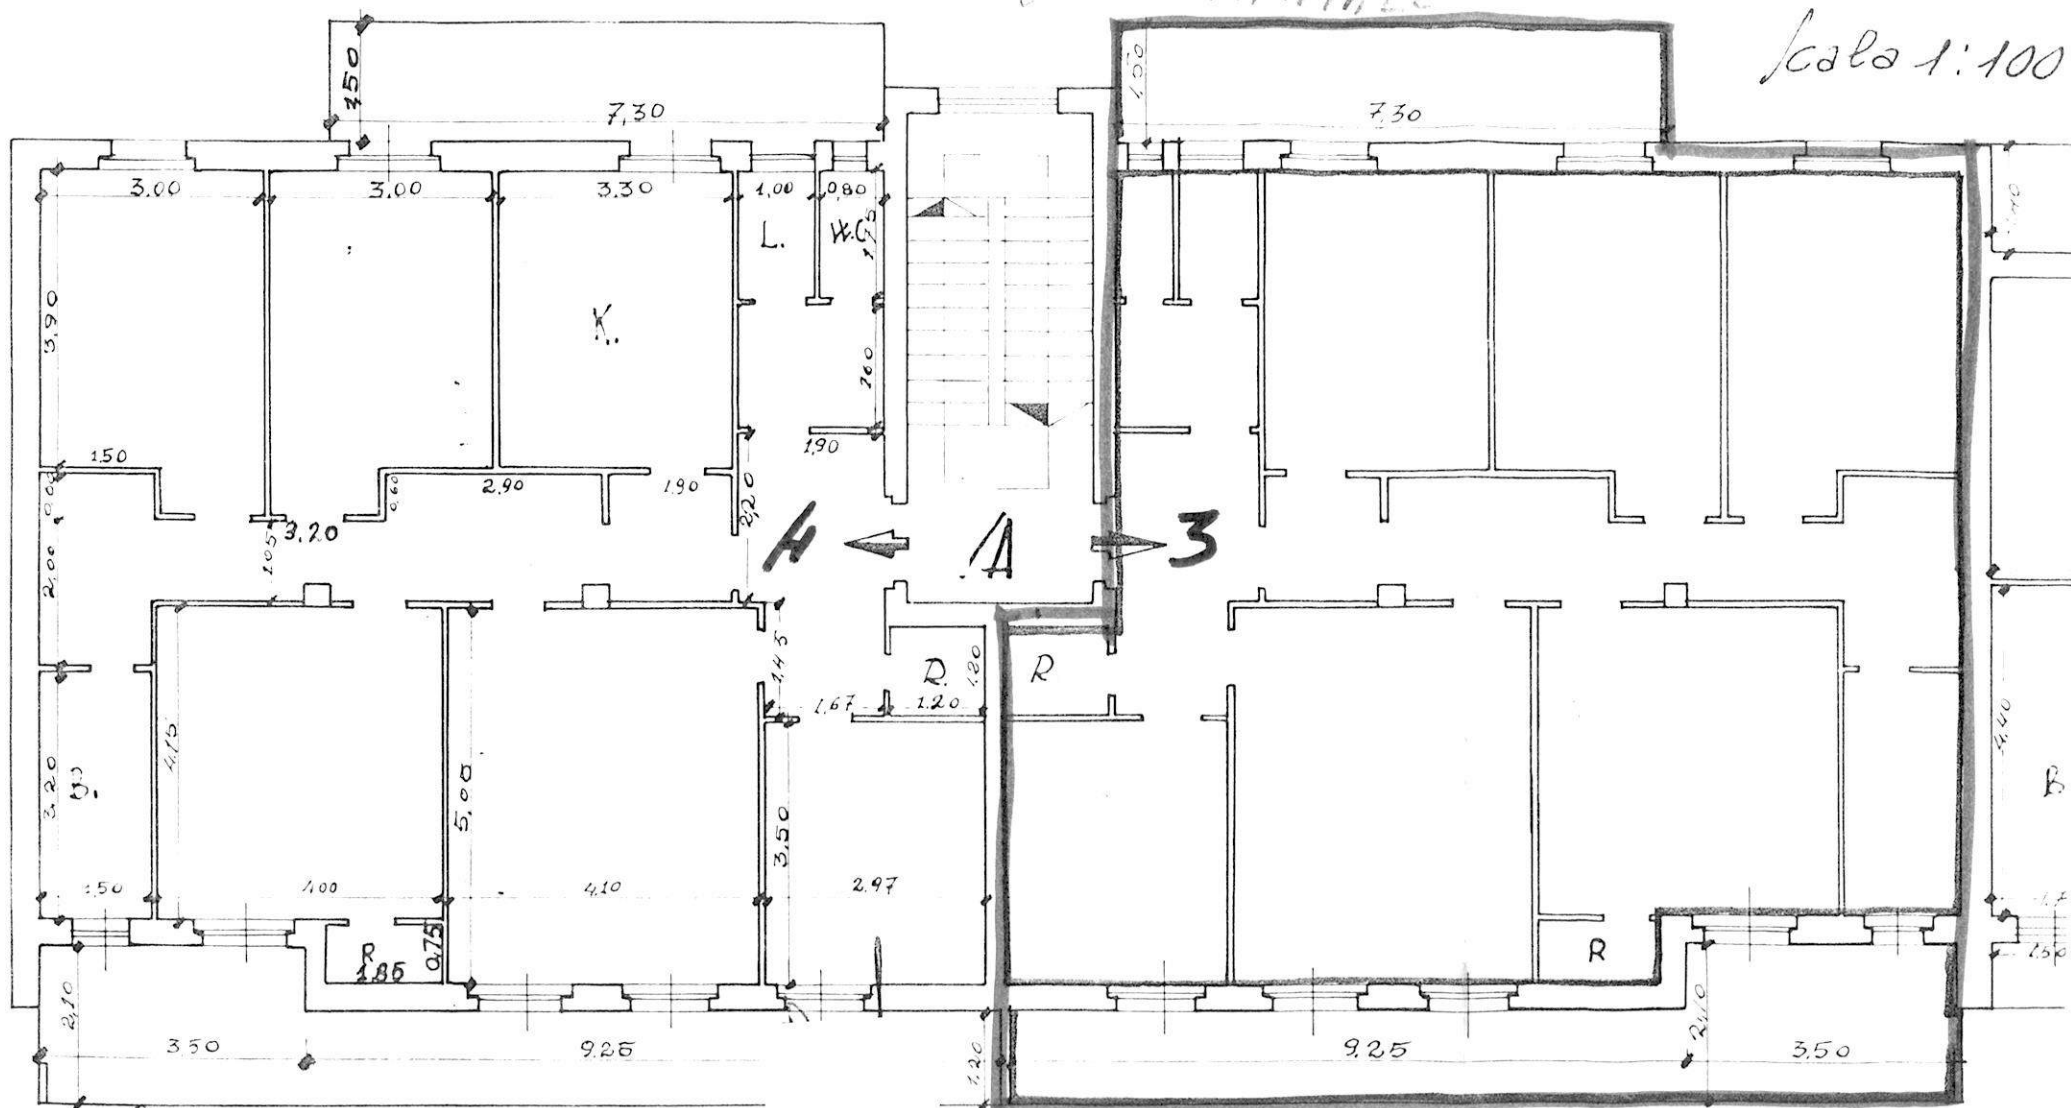


VIA CARNARO

48,50

COMUNE di BRINDISI
Provincia di BRINDISI
Cantiere N° 16706
fabbricato Unico a Riscatto

PIANO TERRA

Scala 1:100 ALLEGATO B

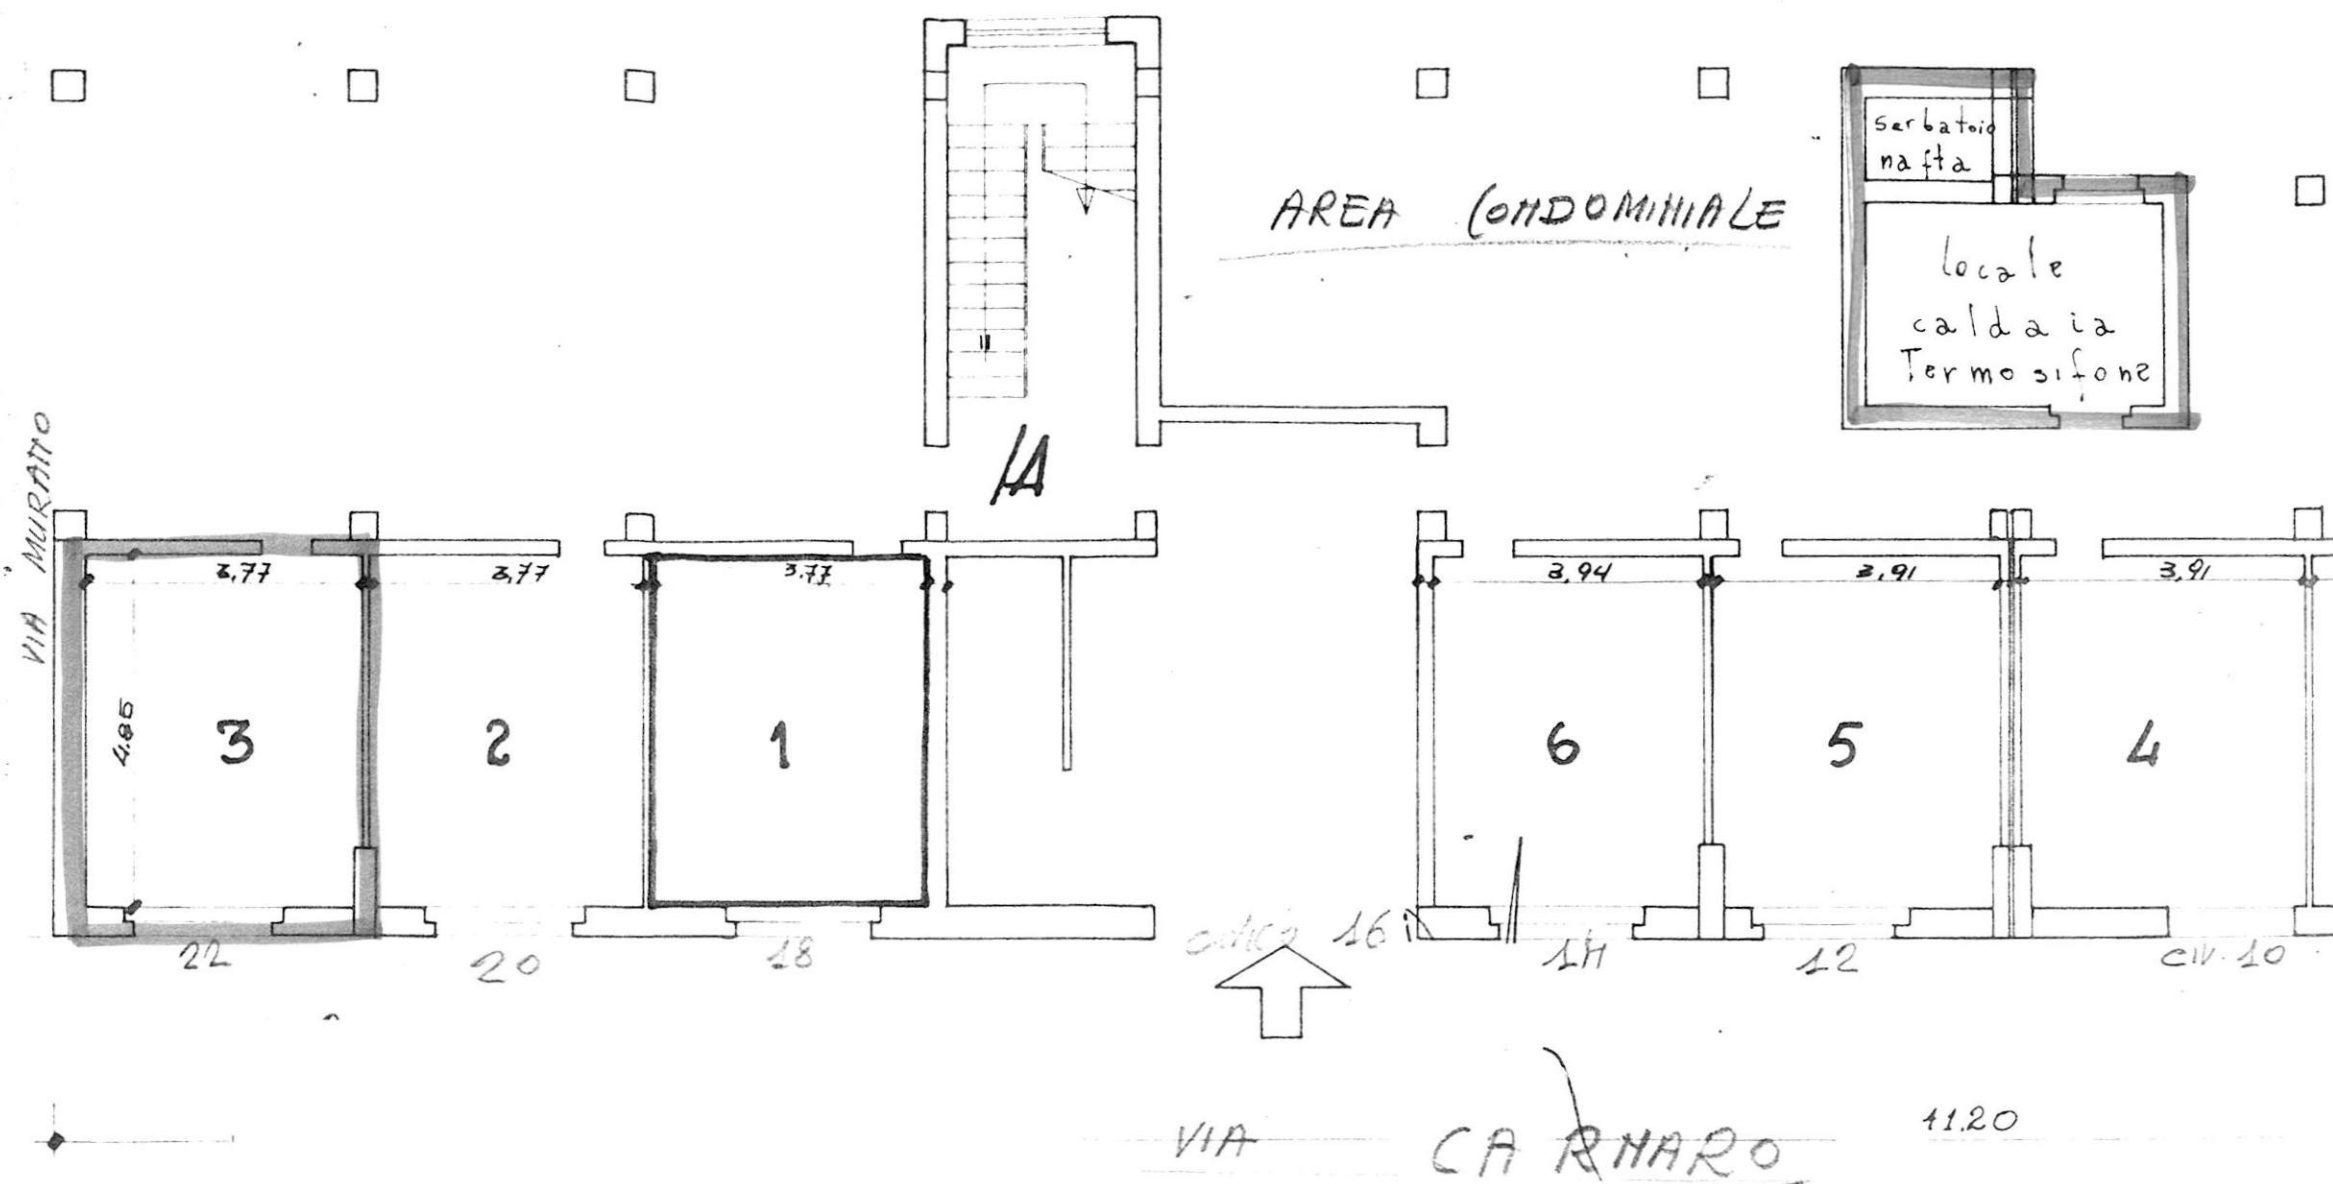

GESTIONE INA-CASA

(Coop. I.T.O.C.A.)

FABBRICATO *Unico* del CANTIERE *16706* COMUNE *Brindisi*

PROVINCIA *Brindisi*

Località *Commenda* Via *Carnaro*

N° civico

DATI CATASTALI: Vecchio Catasto: sez. N° part.lla

Nuovo Catasto Foglio *5*

N° part.lla *101/b-102/b-978*

Estremi dell'acquisizione dell'area: Atto del Notaio


del

Repertorio N° Registrato a il al N° del volume N°


Trascritto a al N° del Registro gen. e al N° del Registro particolare

Riferimenti alla planimetria generale del complesso

DISCATTO

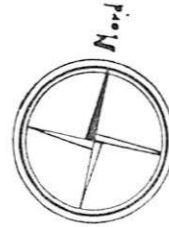

ALLEGATO C

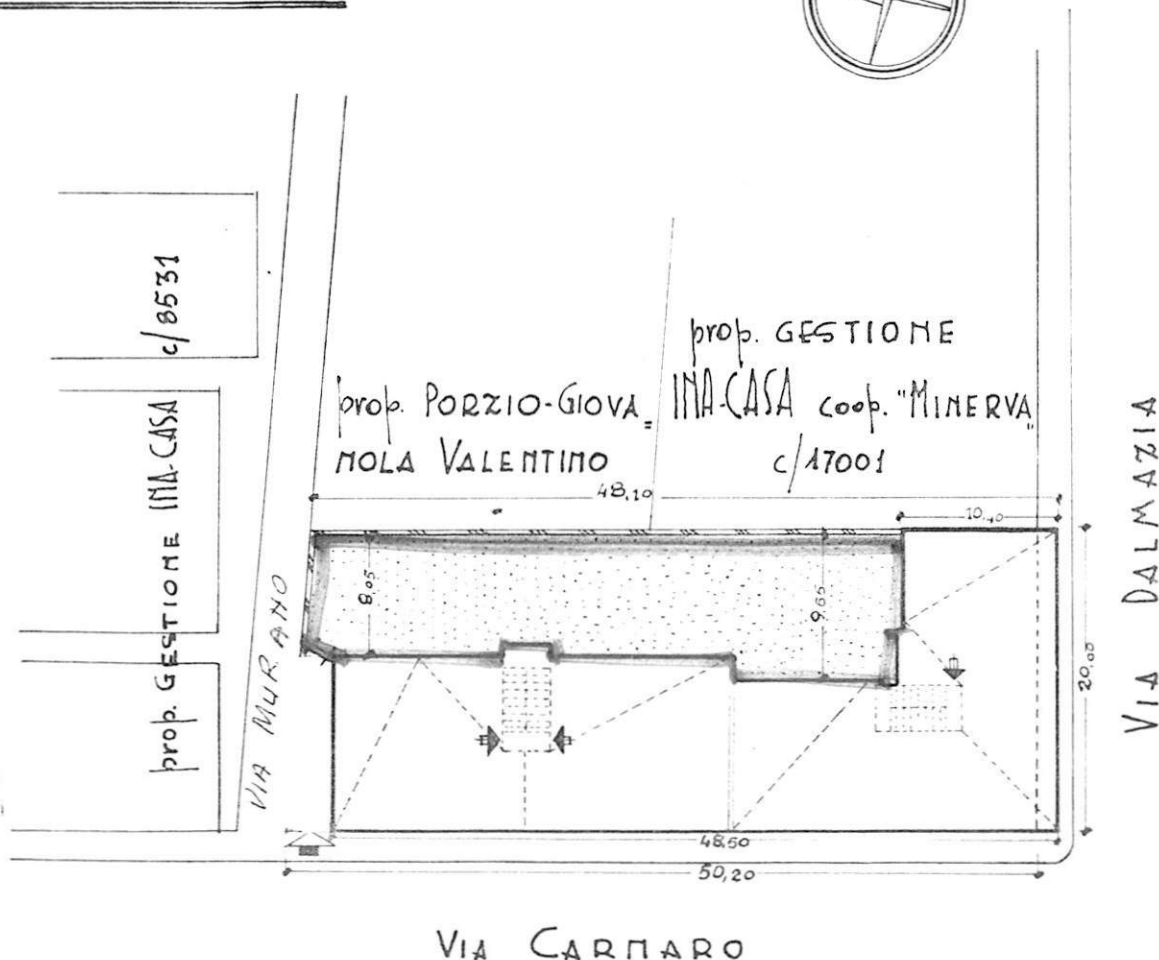

VIA CARNARO

ISTITUTO AUTONOMO PER LE CASE POPOLARI
DELLA PROVINCIA DI BRINDISI

-----==00000==-----

INQUILINO CARTENY Alfio nato a il
l'appartamento del lotto 16706 alla via Carnaro Scala A
int. 3 vari utili 5 vari legali 9 riportato in
Catasto Edilizio Urbano alla partita N. 1907 del Comune di BR

Foglio 54 particella 1501 sub. 15 Rendita 3582
categoria A/3 Classe 2°

CONFINANTI APPARTAMENTO

NORD Area Condominiale
EST Alloggio int. H. Scuola B
SUD Via Carnaro
OVEST Alloggio int. H. Stessa Scuola

CONFINANTI SCANTINATO

NORD Area Condominiale
EST Box n° 2
SUD Via Carnaro
OVEST Via Murano

PARTI ED

AREE COMUNI Androne Scuola - Lano Scuola - Terna 220 - Area Condominiale - locale

AREE INDIVIDUALI Caldara

CONFINANTI LOCALI COMUNI

Box - Categ. C/6 - cl. 3° R.C. 423

NORD
EST
SUD
OVEST