


200.79


UFFICIO DI PROGETTO
VIA ...
Ved. ...
D. ...
P. ...

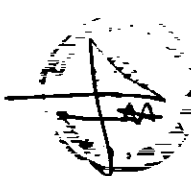

200.79

Ved. ...
D. ...
P. ...

IL COORDINATORE
DEL SERVIZIO
(Dott. ...)

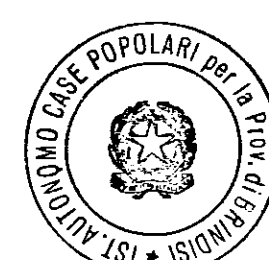

IL PRESIDENTE
(Dott. ...)

ISTITUTO AUTONOMO CASE POPOLARI - BR

LEGGE 5 AGOSTO 1978 N. 457 PROGRAMMA INTERVENTO 007/74/1

PROGETTO PER LA COSTRUZIONE DI ALLOGGI POPOLARI IN FASANO (BR)

FABBRICATO 26 ALLOGGI N. 31 (17 DA MQ. 45 E 14 DA MQ. 95)


FABBRICATO 26 ALLOGGI N. 14 DA MQ. 95

PIANTA PIANO TERRA - RIALZATO

SCALA 1:50

DATA

TAV. 3

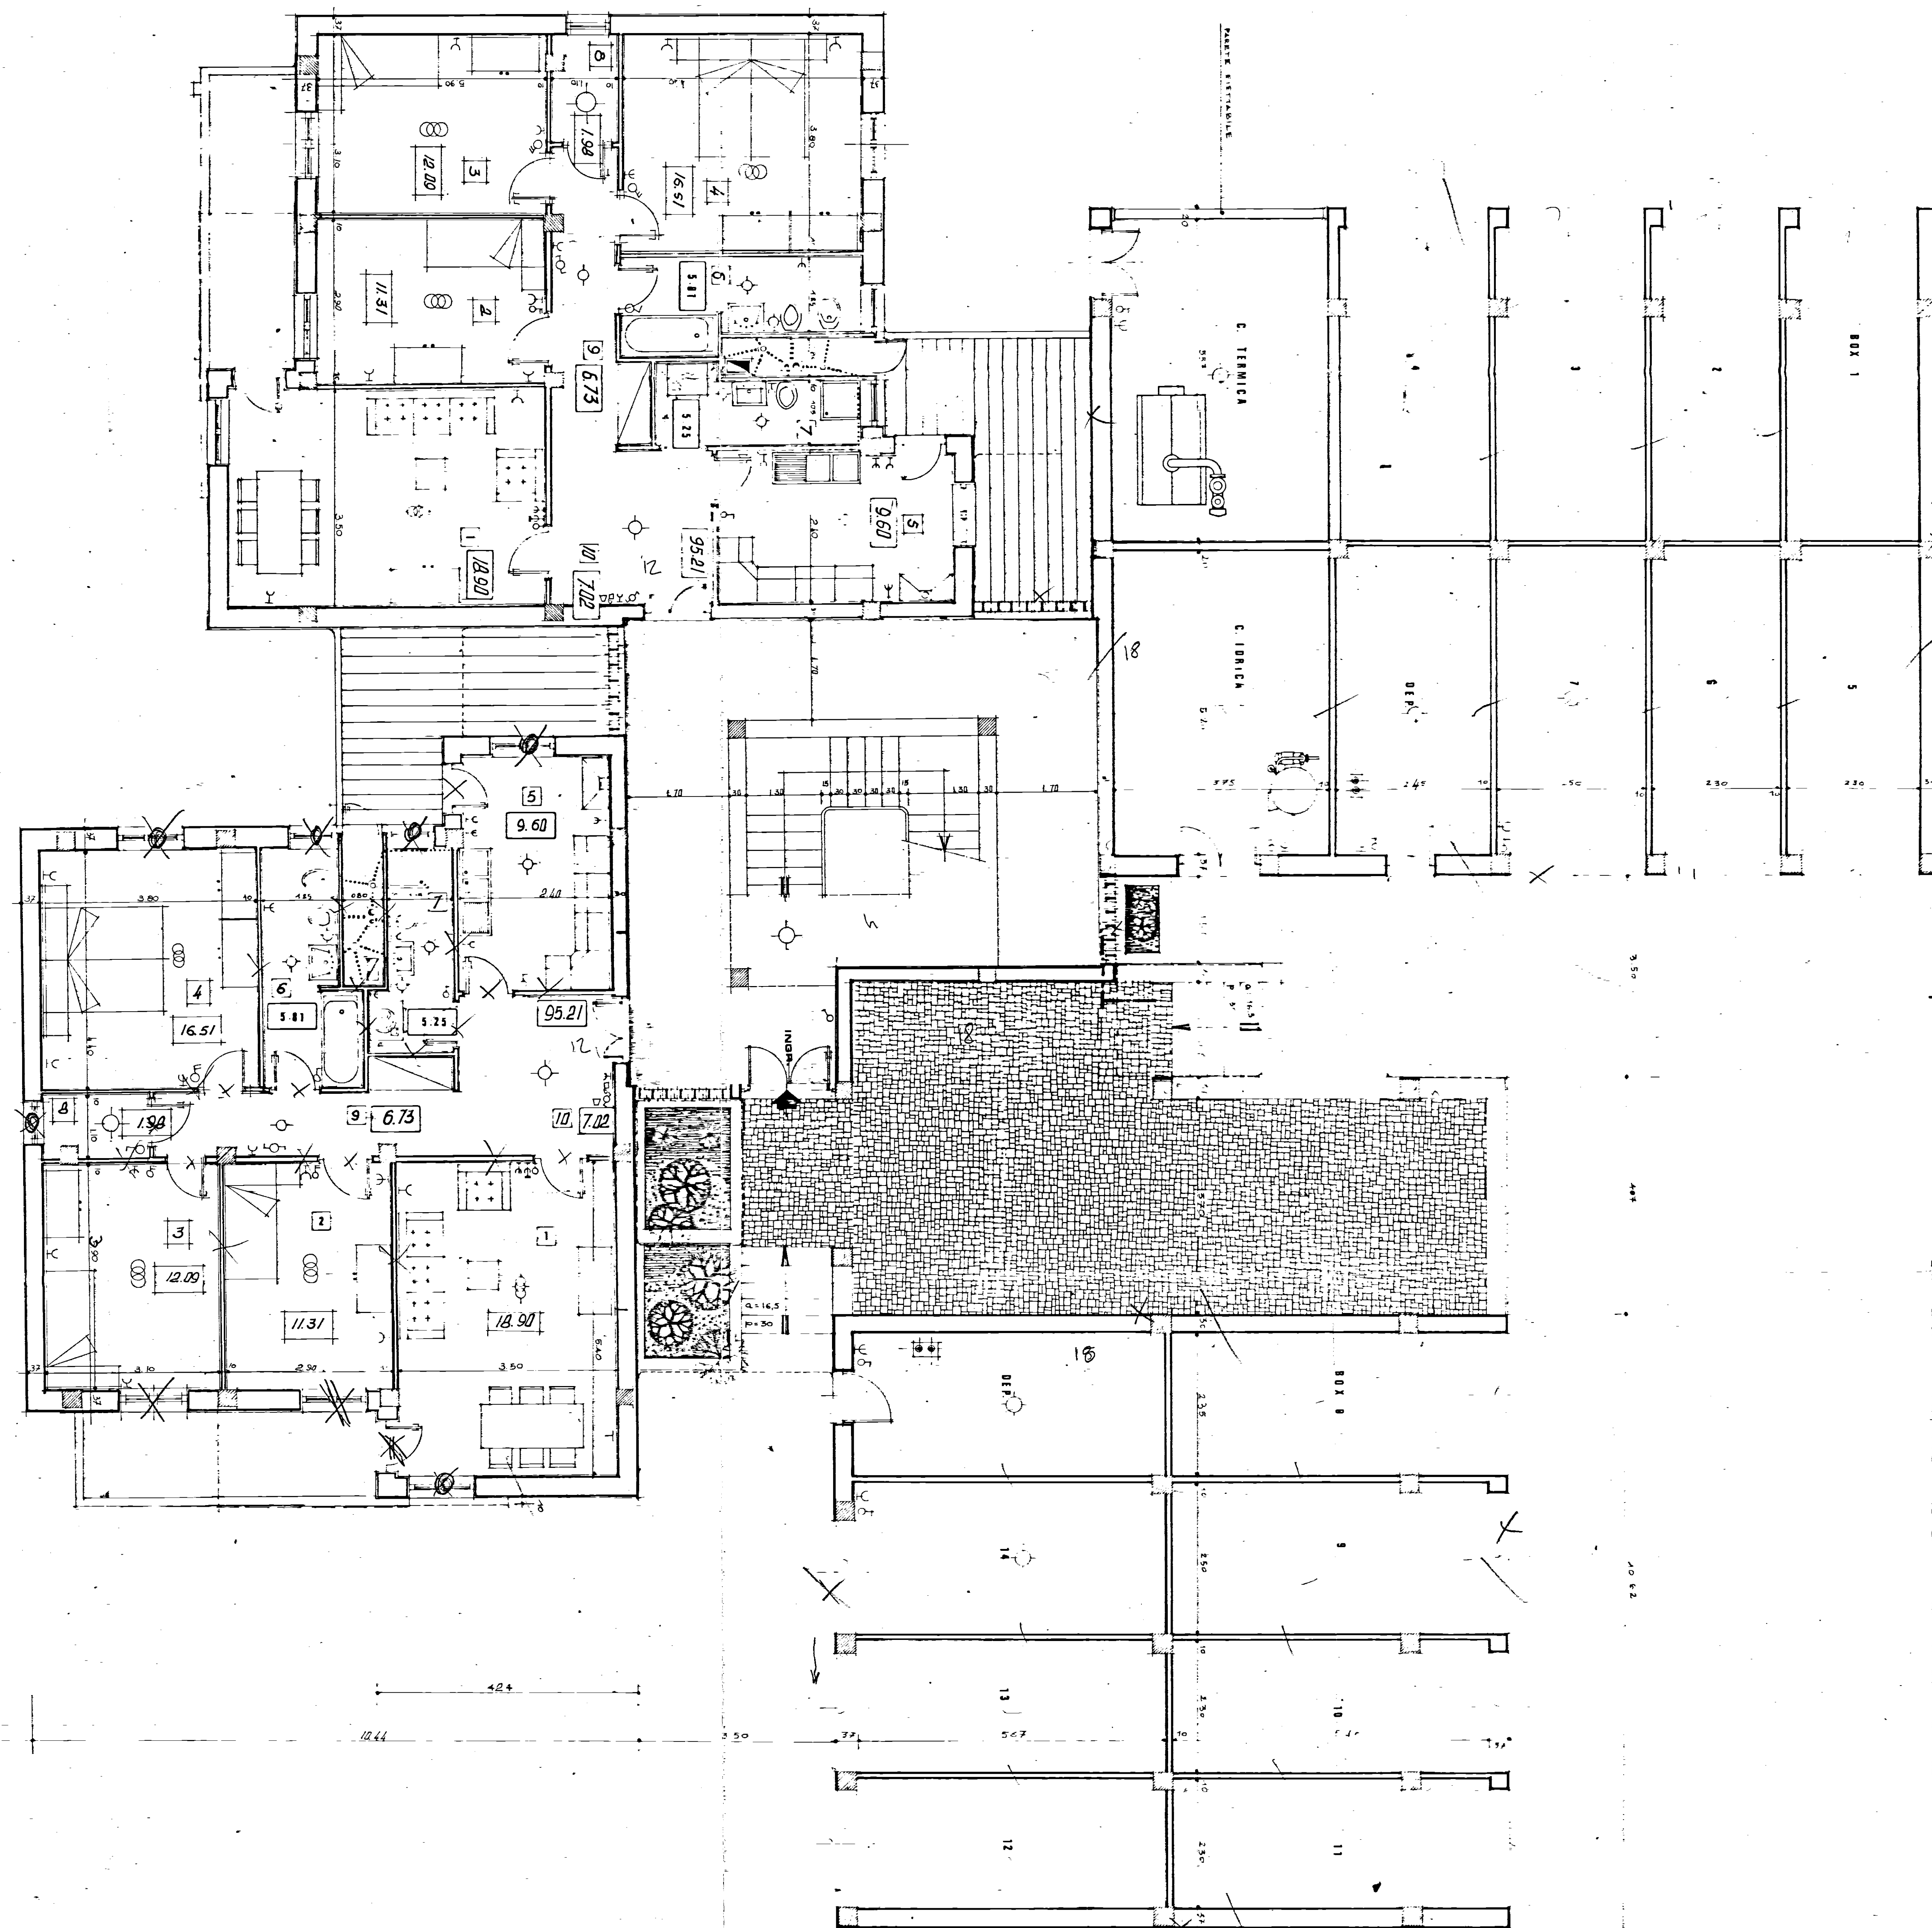

A (RIFERIMENTO PROGETTO)