


LOCAZIONE

Comune di BRINDISI
Provincia di BRINDISI
CANTIERE n° 11251 (Gestione IHA - (ASA)
Fabbricato UNICO: PALAZZINA A
Località - Commenda Ovest
Via Pace BRINDISINA - n° civ. /Unica

n° civ. /Unica Int. 3-
Int. 4- Sup. Virt. mq 80.18
" " " 81.01

PIANTA PIANO PRIMO

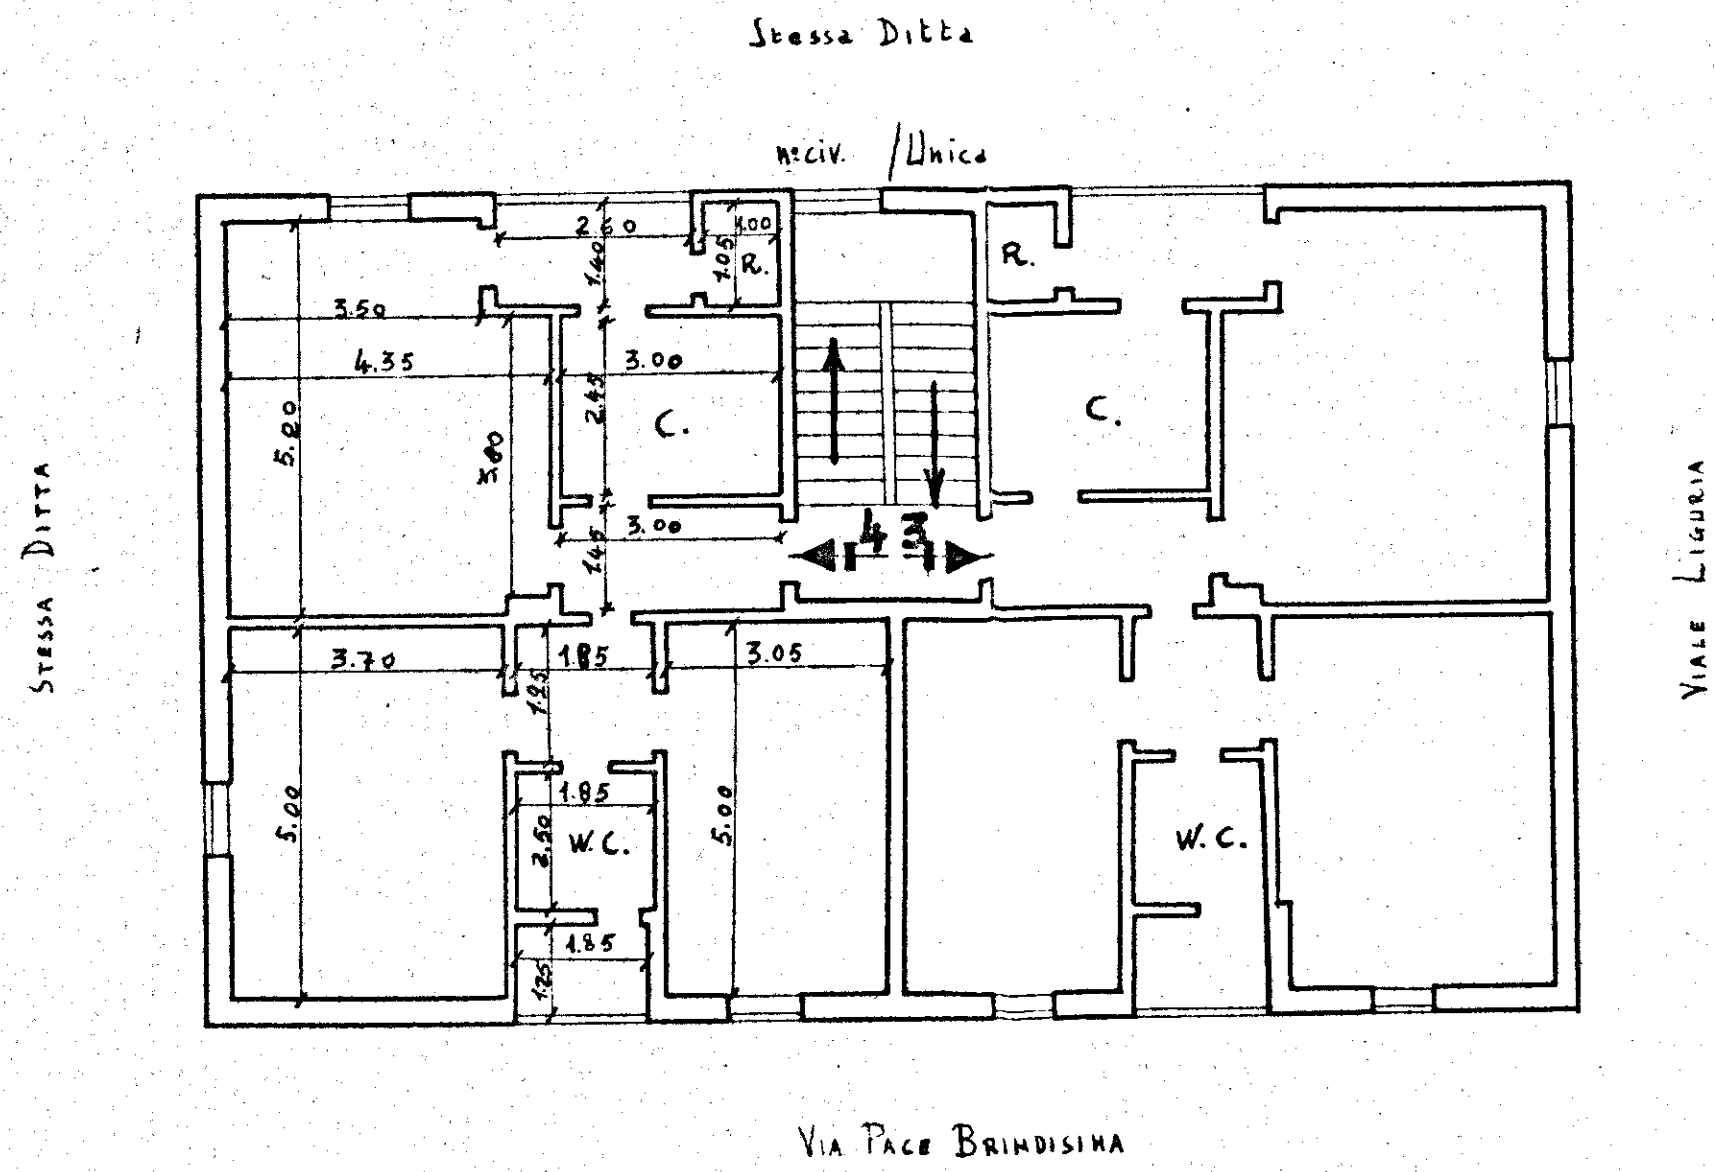

data della compilazione Settembre 1960

Scala 1:100