

COMUNE DI SAN VITO DEI NORMANNI

PROVINCIA DI BRINDISI

Cont. 16979


Fabbricato 2

Località:

Via TEVERE

Area int. 1 Sup. virt. mq. 78.95
..... 2 78.95

Locazione

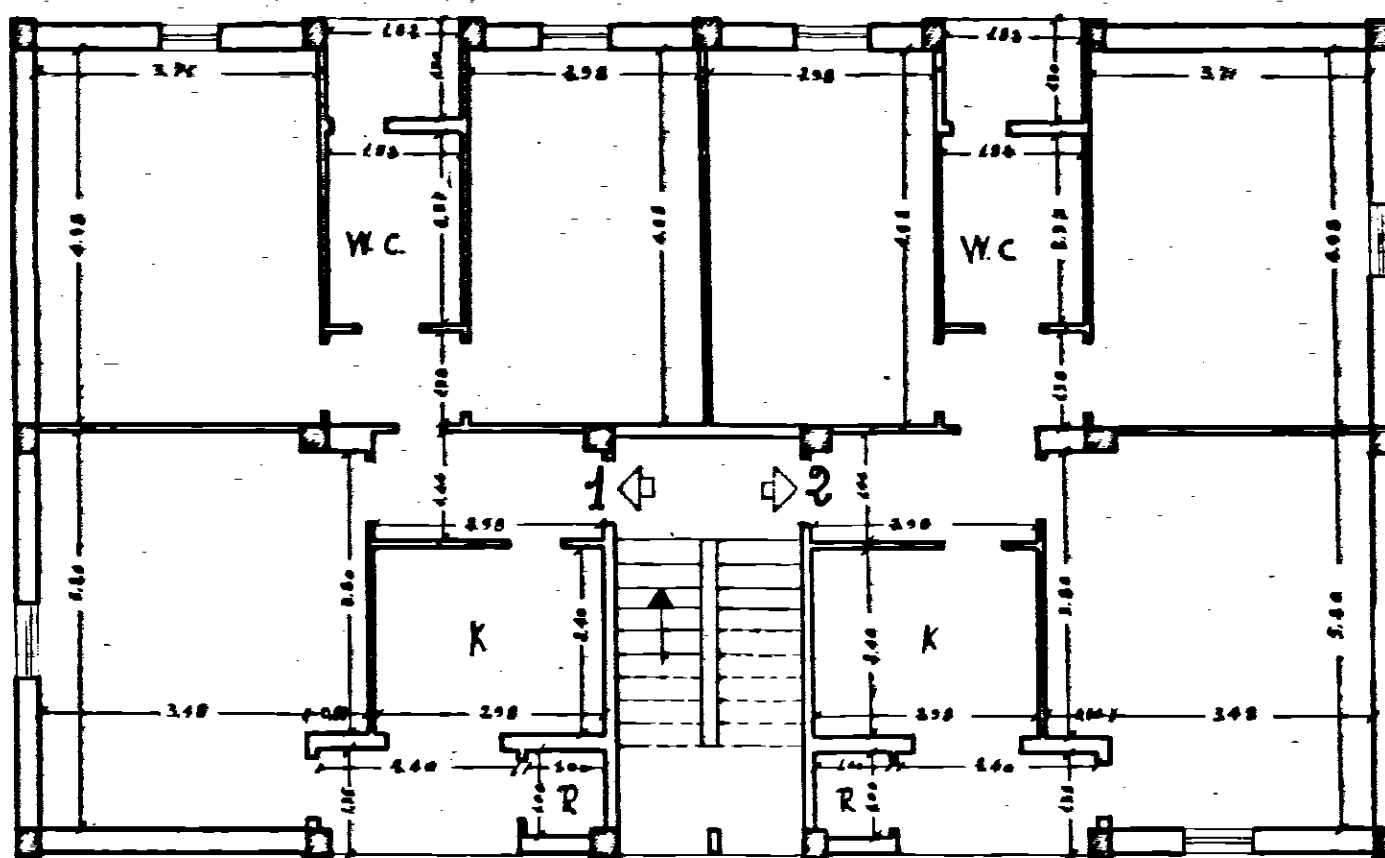

PIANTA PIANO RIALZATO

Data della compilazione Luglio 1962

Scala 1:100