

ISTITUTO AUTONOMO CASE POPOLARI
PER LA PROVINCIA DI BRINDISI

1/e

PROGETTO DI CASE POPOLARI IN BRINDISI

FABBRICATO TIPO U₁ - LOTTO 11°


PIANTE

SCALA 1:100

Cartella 11-12-13 lotto
archivio



PIANTA PIANO TERRA

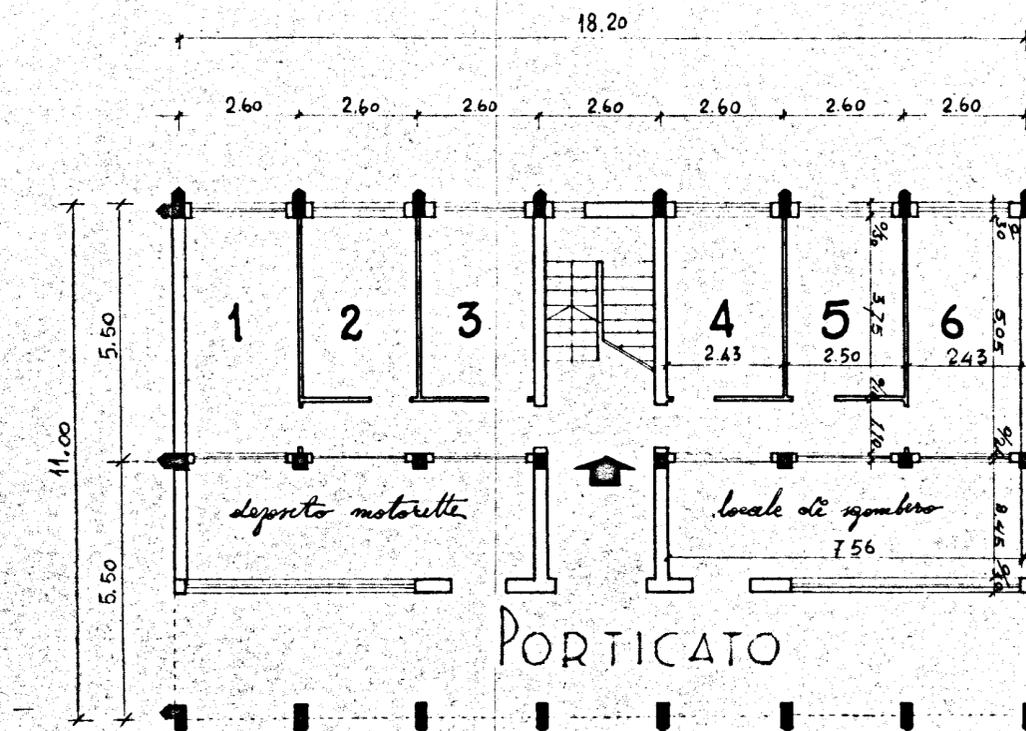

PIANTA PIANO TIPO

