

IL VICE DIRETTORE TECNICO
(Dott. Arch. Pietro ORESTA)



ISTITUTO AUTONOMO CASE POPOLARI - BR

LEGGE 8 AGOSTO 1977 N. 513 PROGRAMMA INTERVENTO 010/87/1

PROGETTO PER LA COSTRUZIONE DI ALLOGGI POPOLARI IN OSTUNI
PIANO DI ZONA 167 NUCLEO A

ALLOGGI N. 27 DA MQ. 95


PIANTE SOL. AD ANGOLO

SCALA 1:50



DATA

AGGIORNAMENTI


TAV. 10

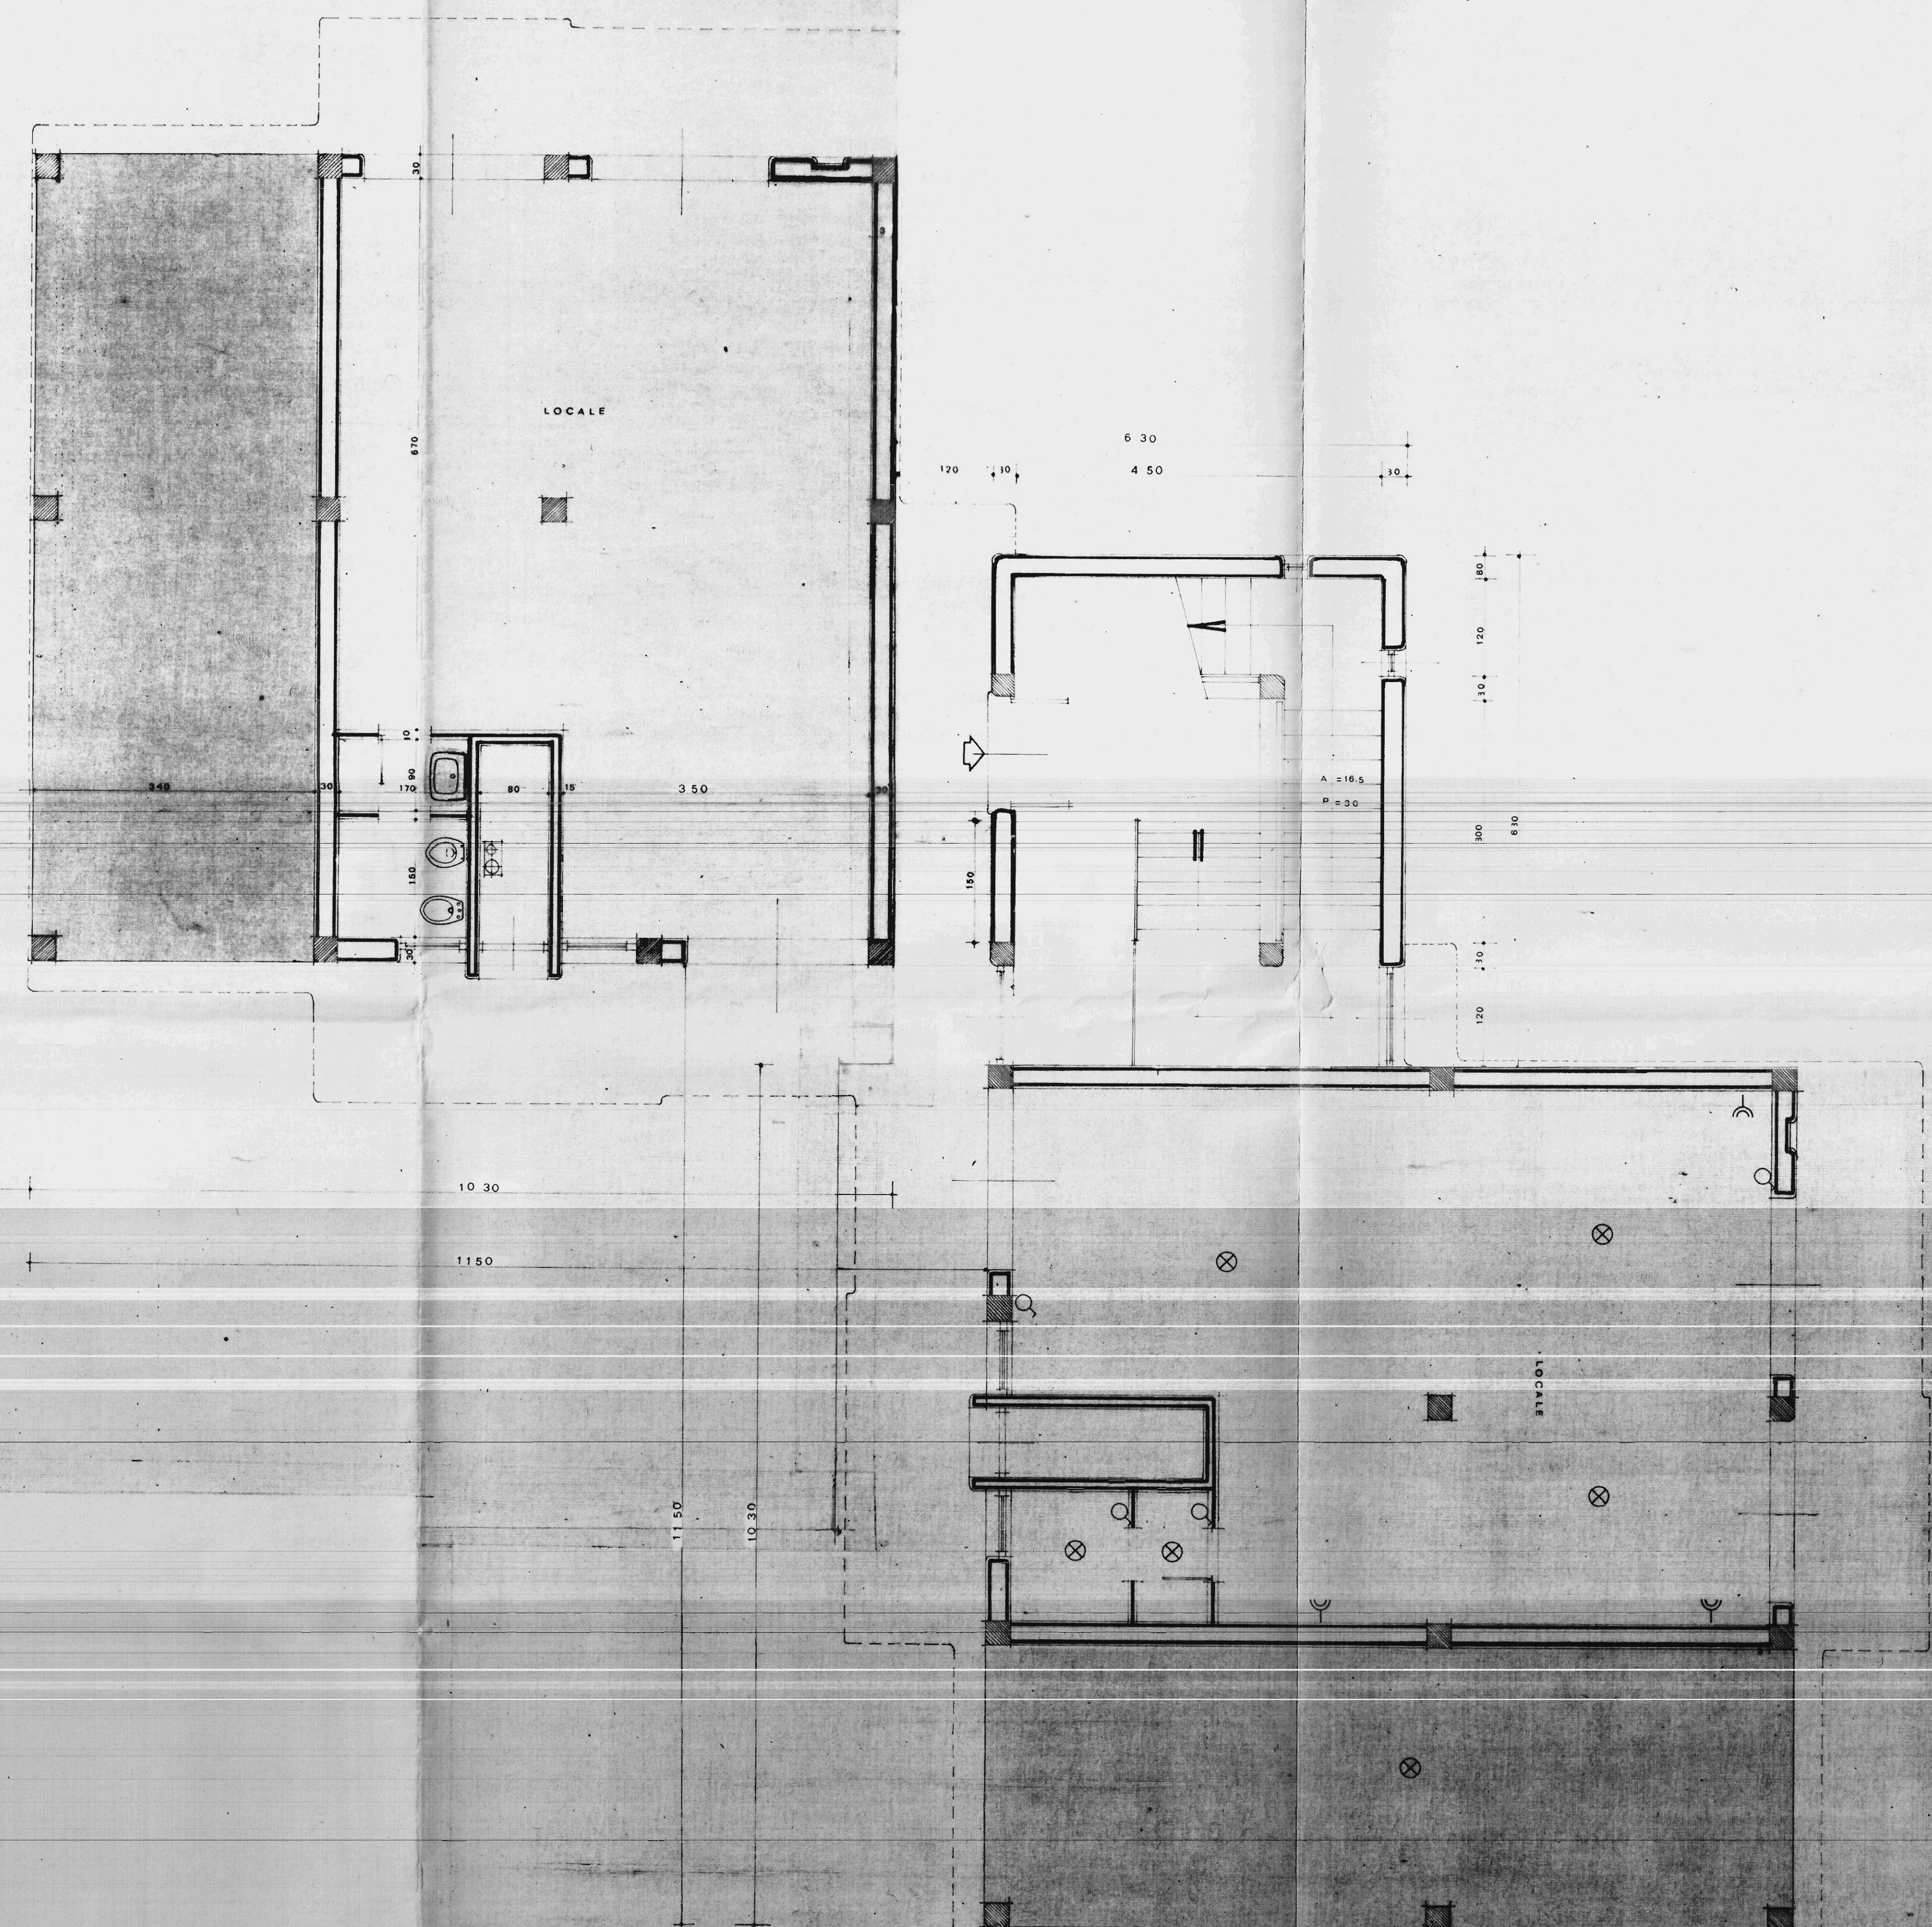

PIANTA PIANO TERRENO
SCALA 1:50

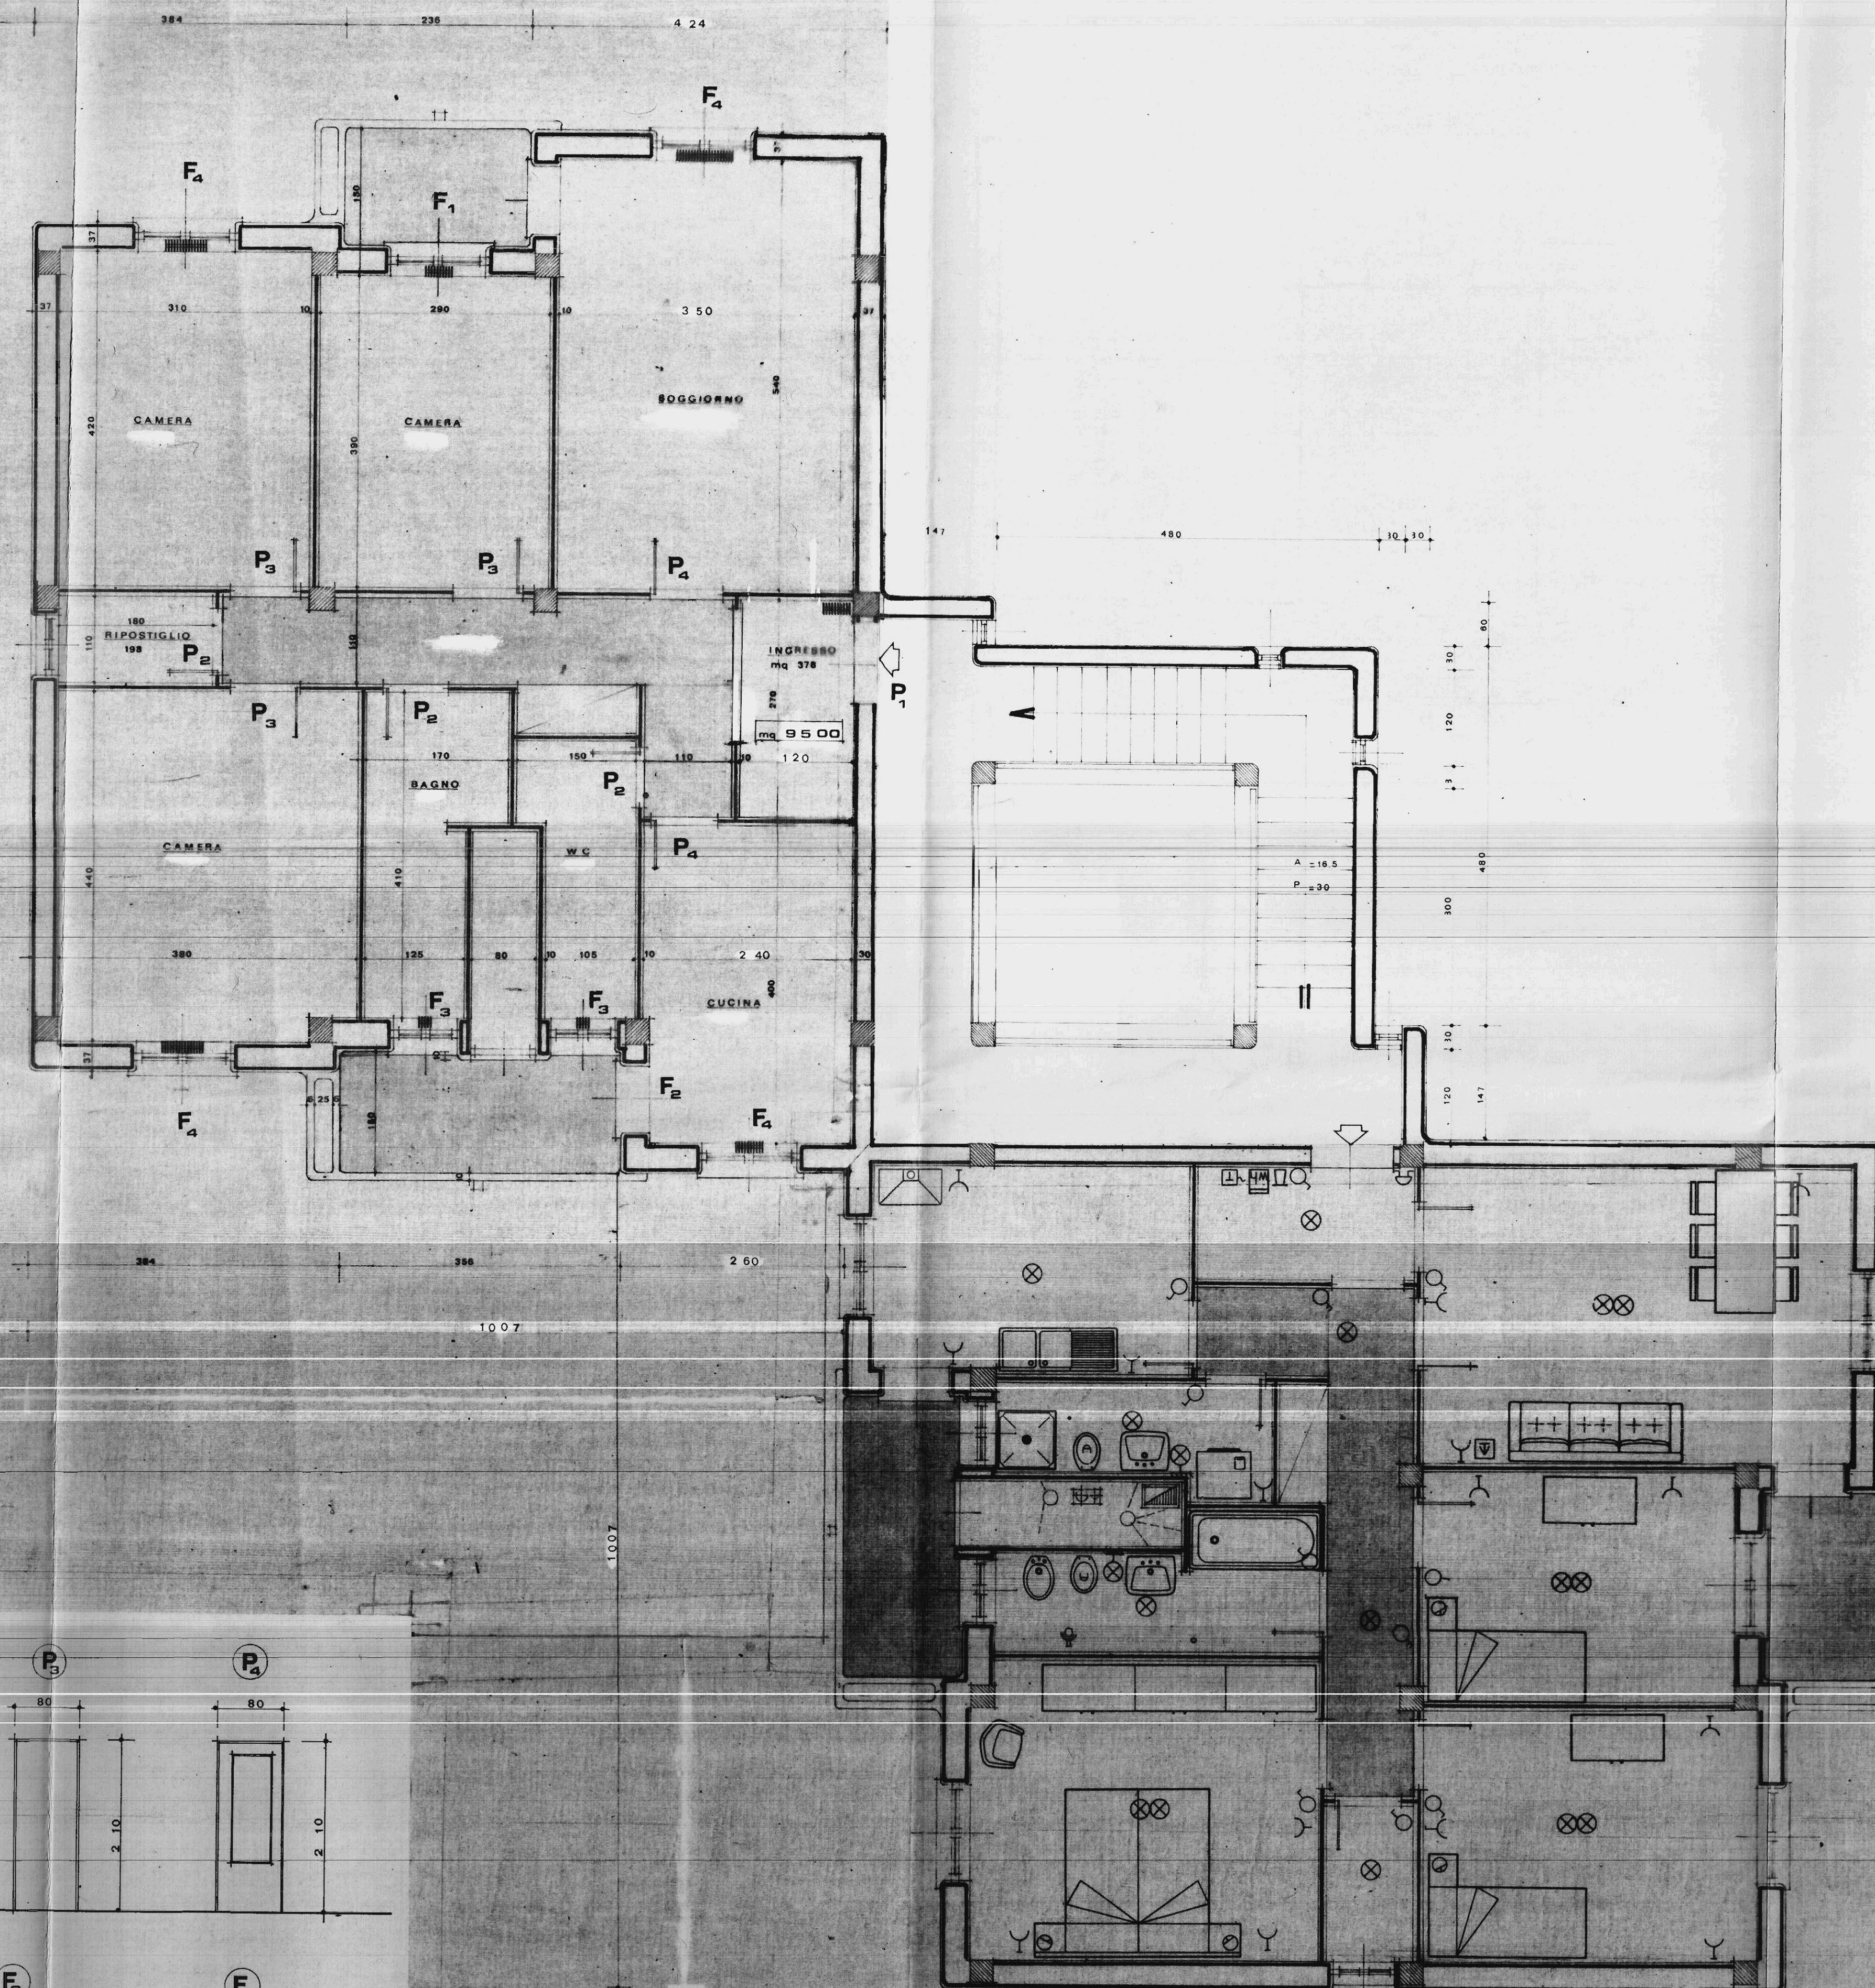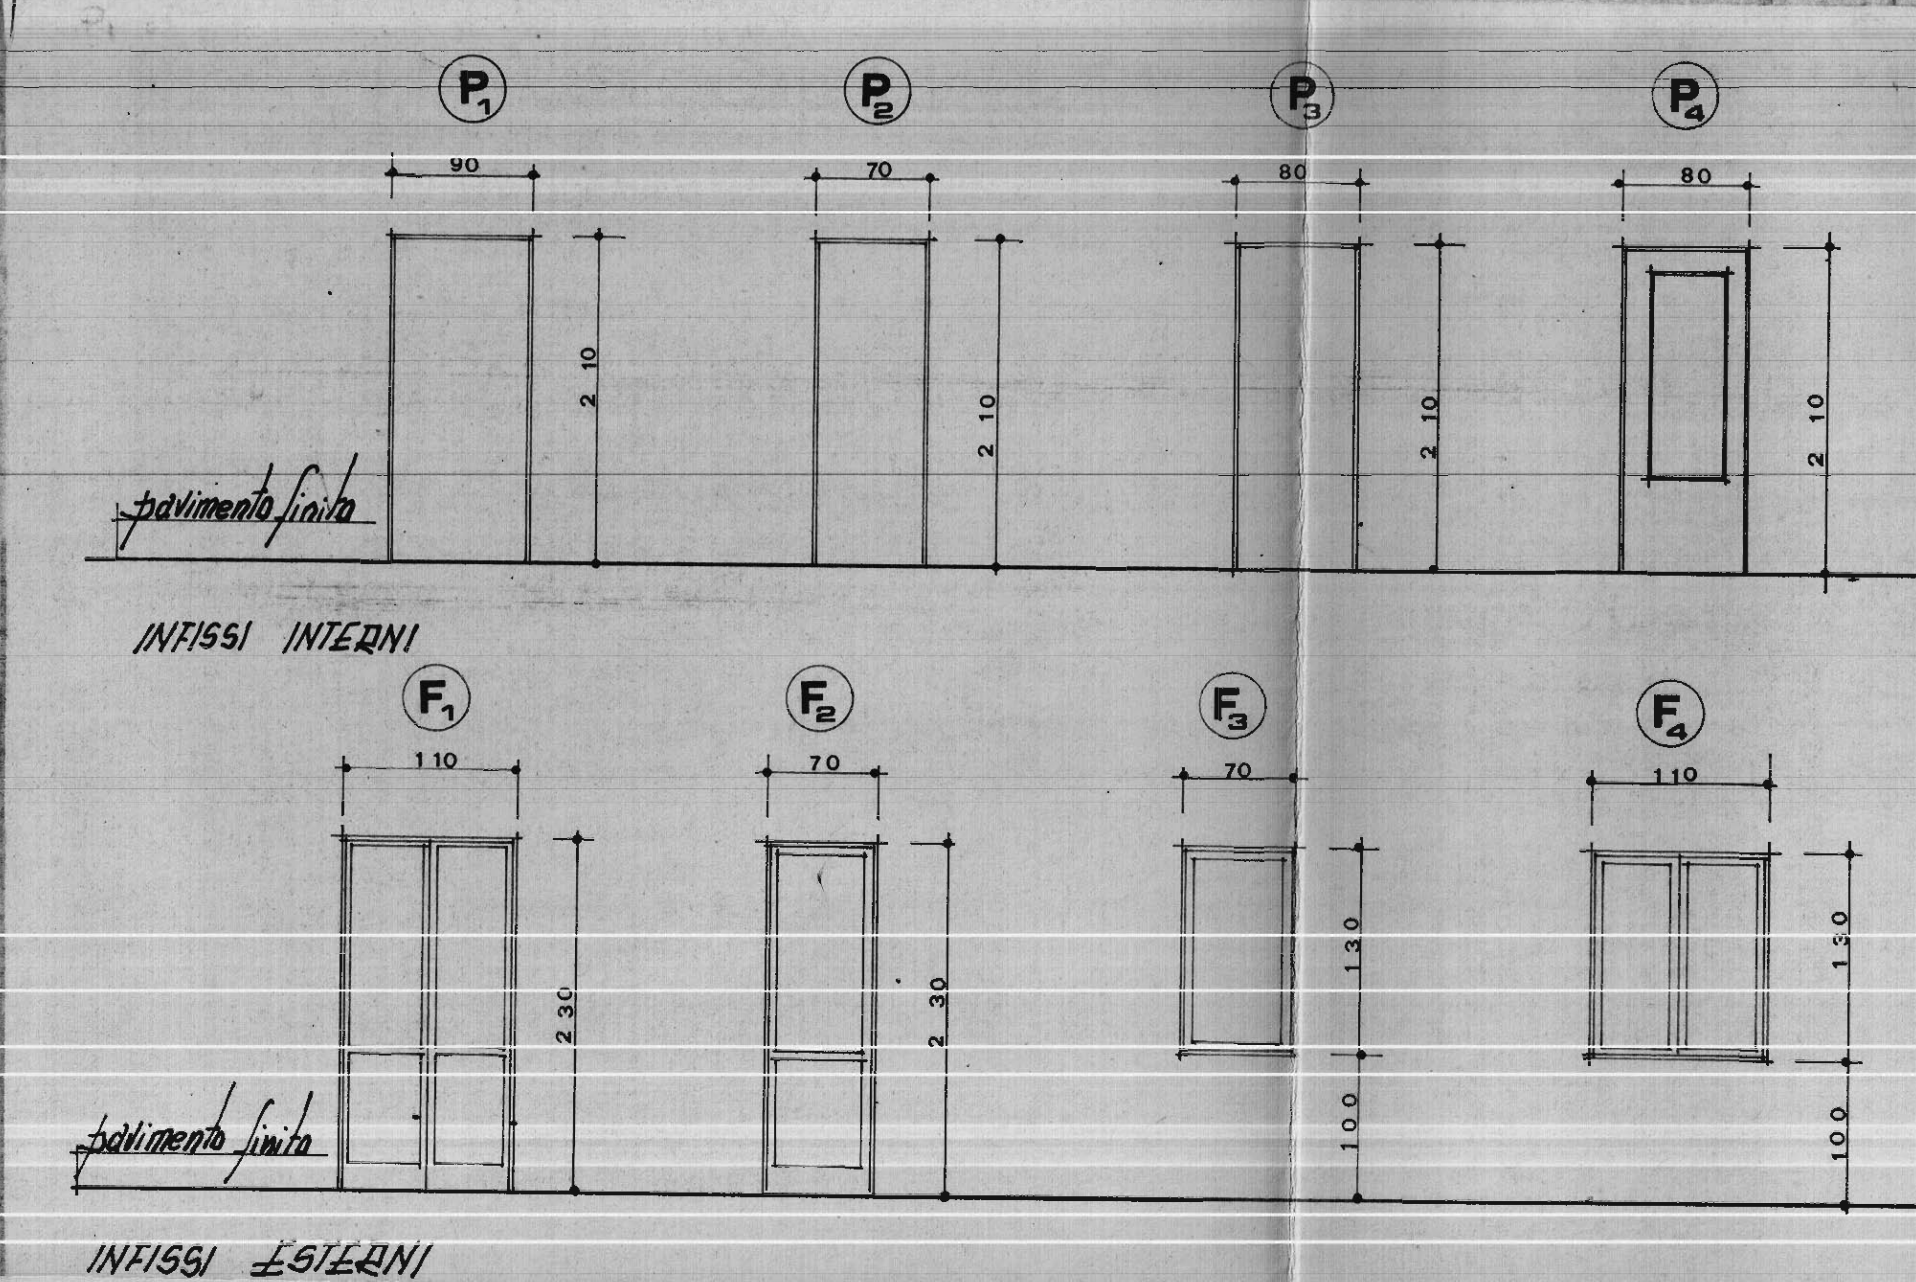

PIANTA PIANO TIPO
SCALA 1:50

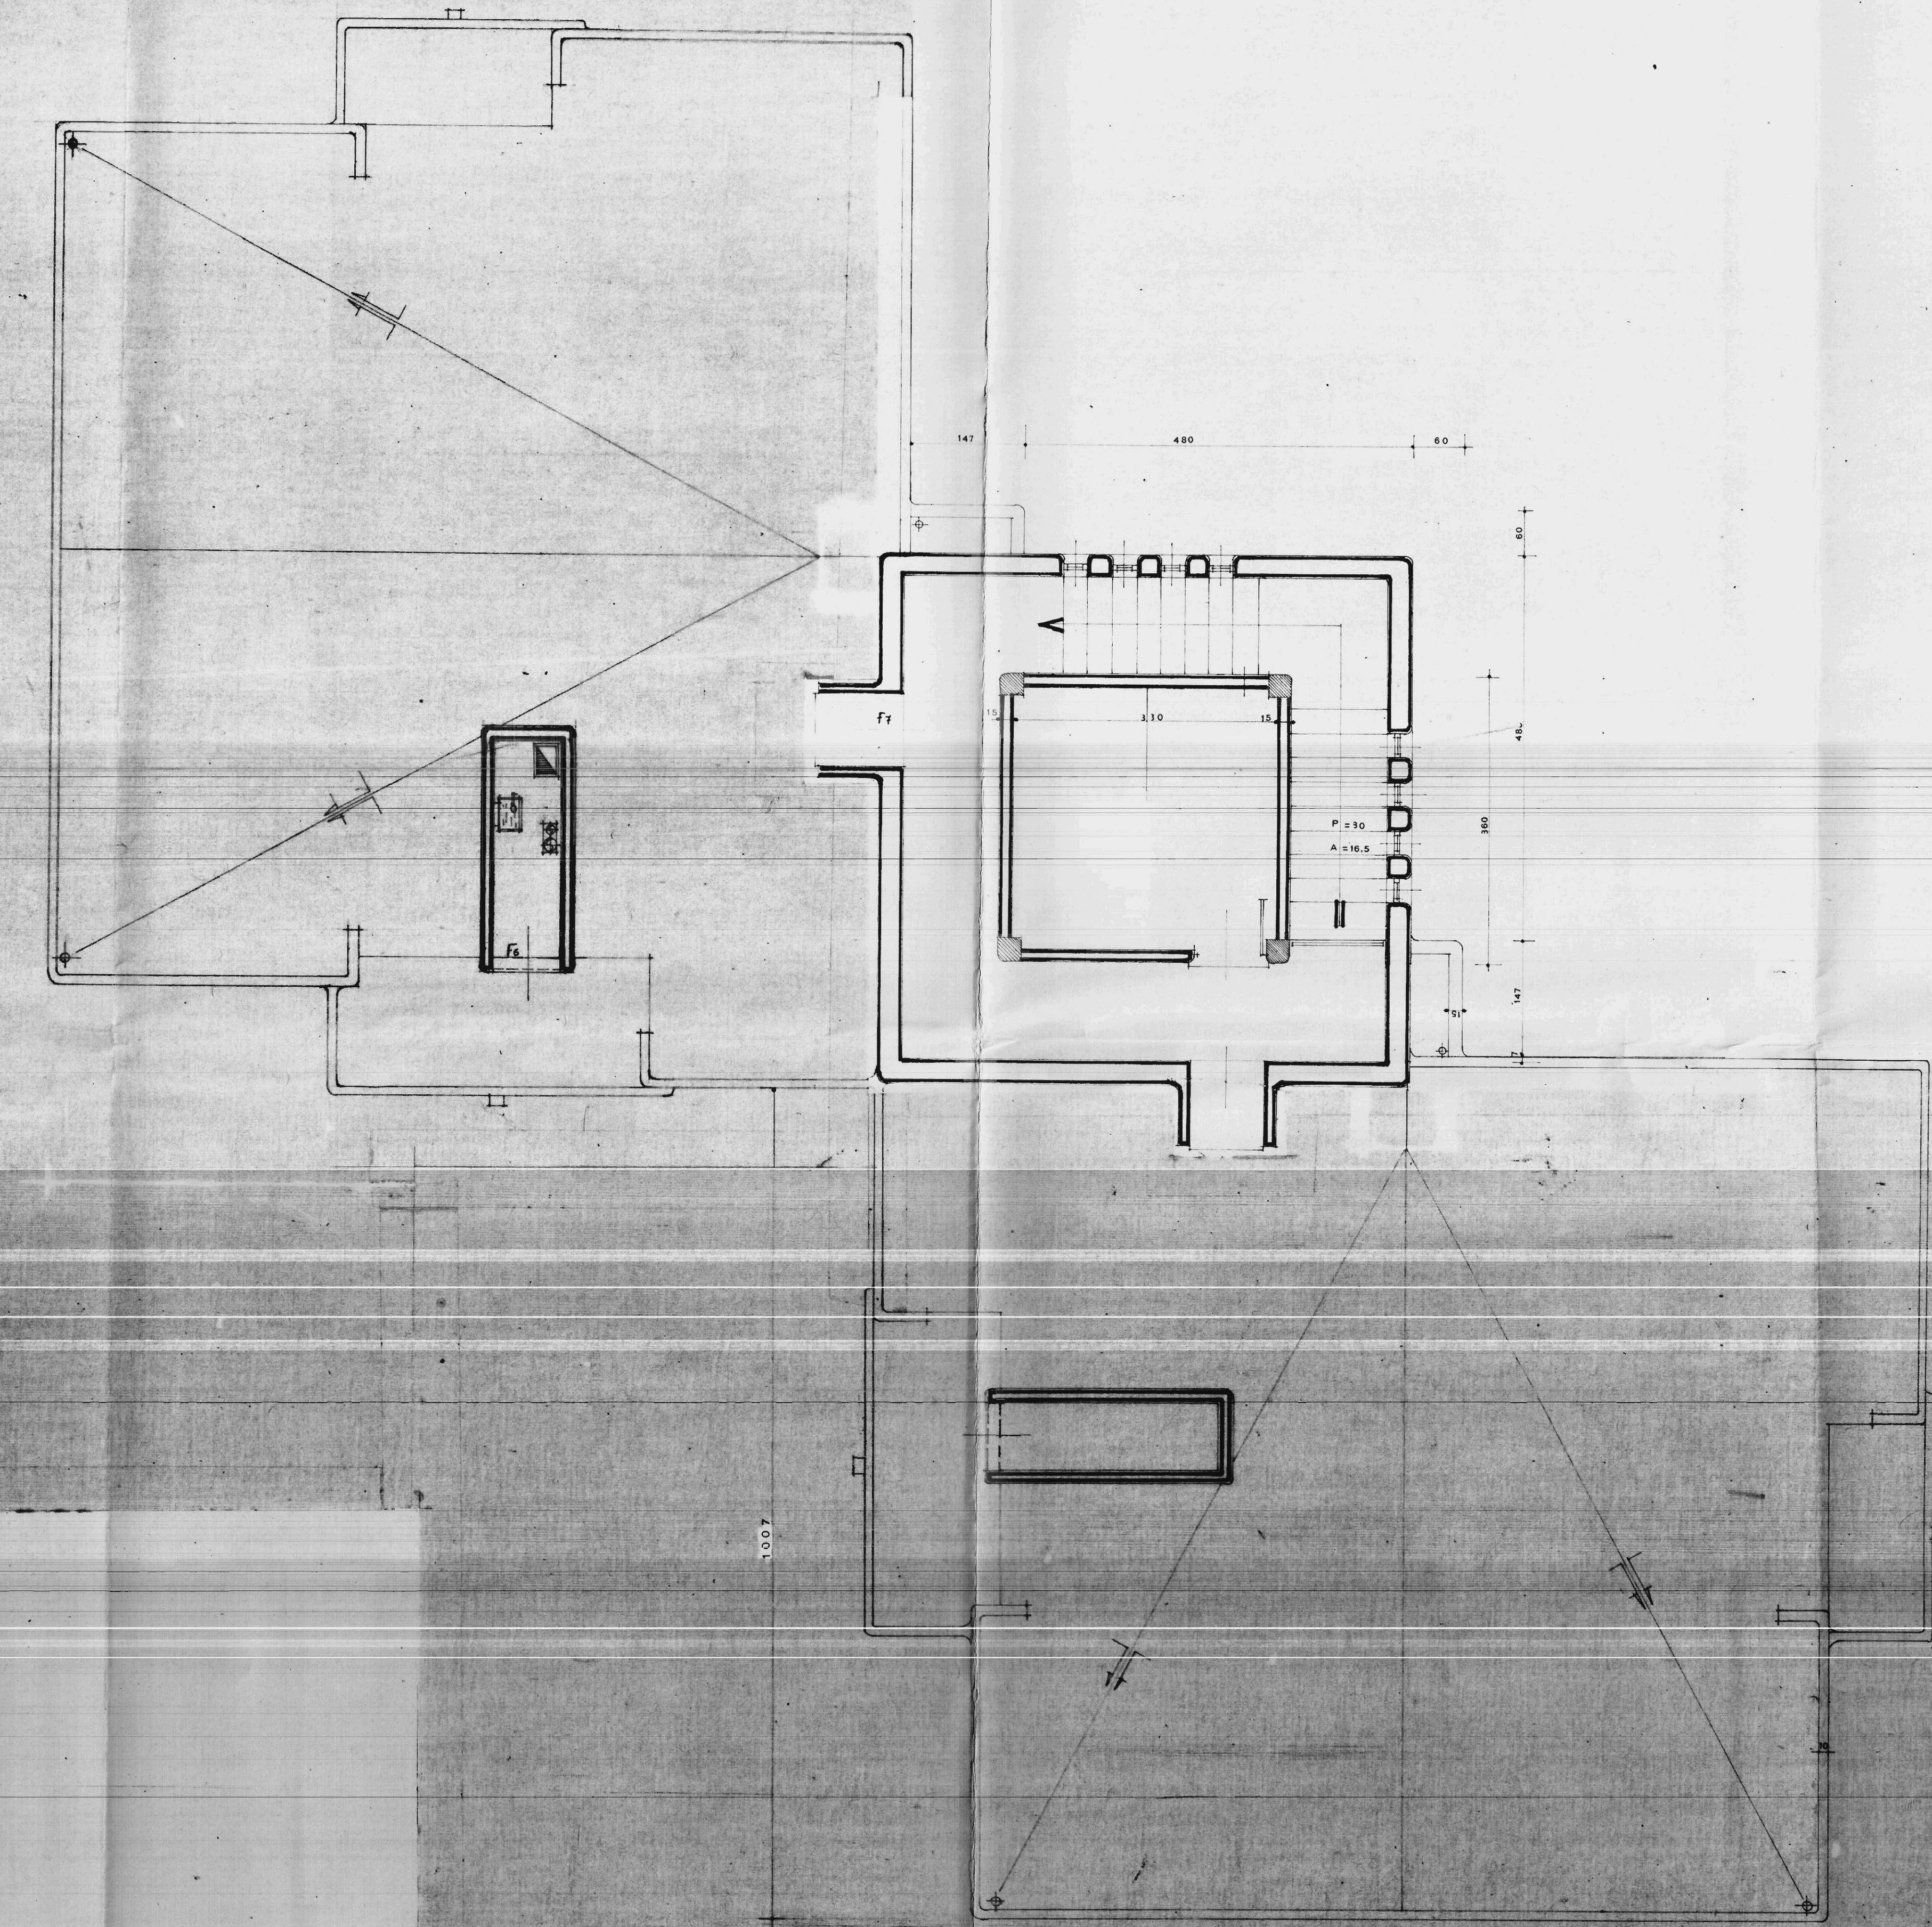

PIANTA TERRAZZO
SCALA 1:50