


I.A.C.P. BRINDISI

APPALTO CONCORSO
PER LA REALIZZAZIONE DI
EDIFICI RESIDENZIALI NEL
COMUNE DI BRINDISI NEL
COMPARTO M DEL PIANO DI
ZONA 167-RIONE PERRINO-
LOTTO I° [delibera 3135 del 12.10.1979]

imprese:
EDI.CO.M. s.r.l. (bari)
DE.GE.CO. s.r.l. (bari)
progettazione
EDI.CO.M. UFFICIO TECNICO (bari)

impianto di riscaldamento
pianta piano tipo
tav. **C2**
scala 1:50

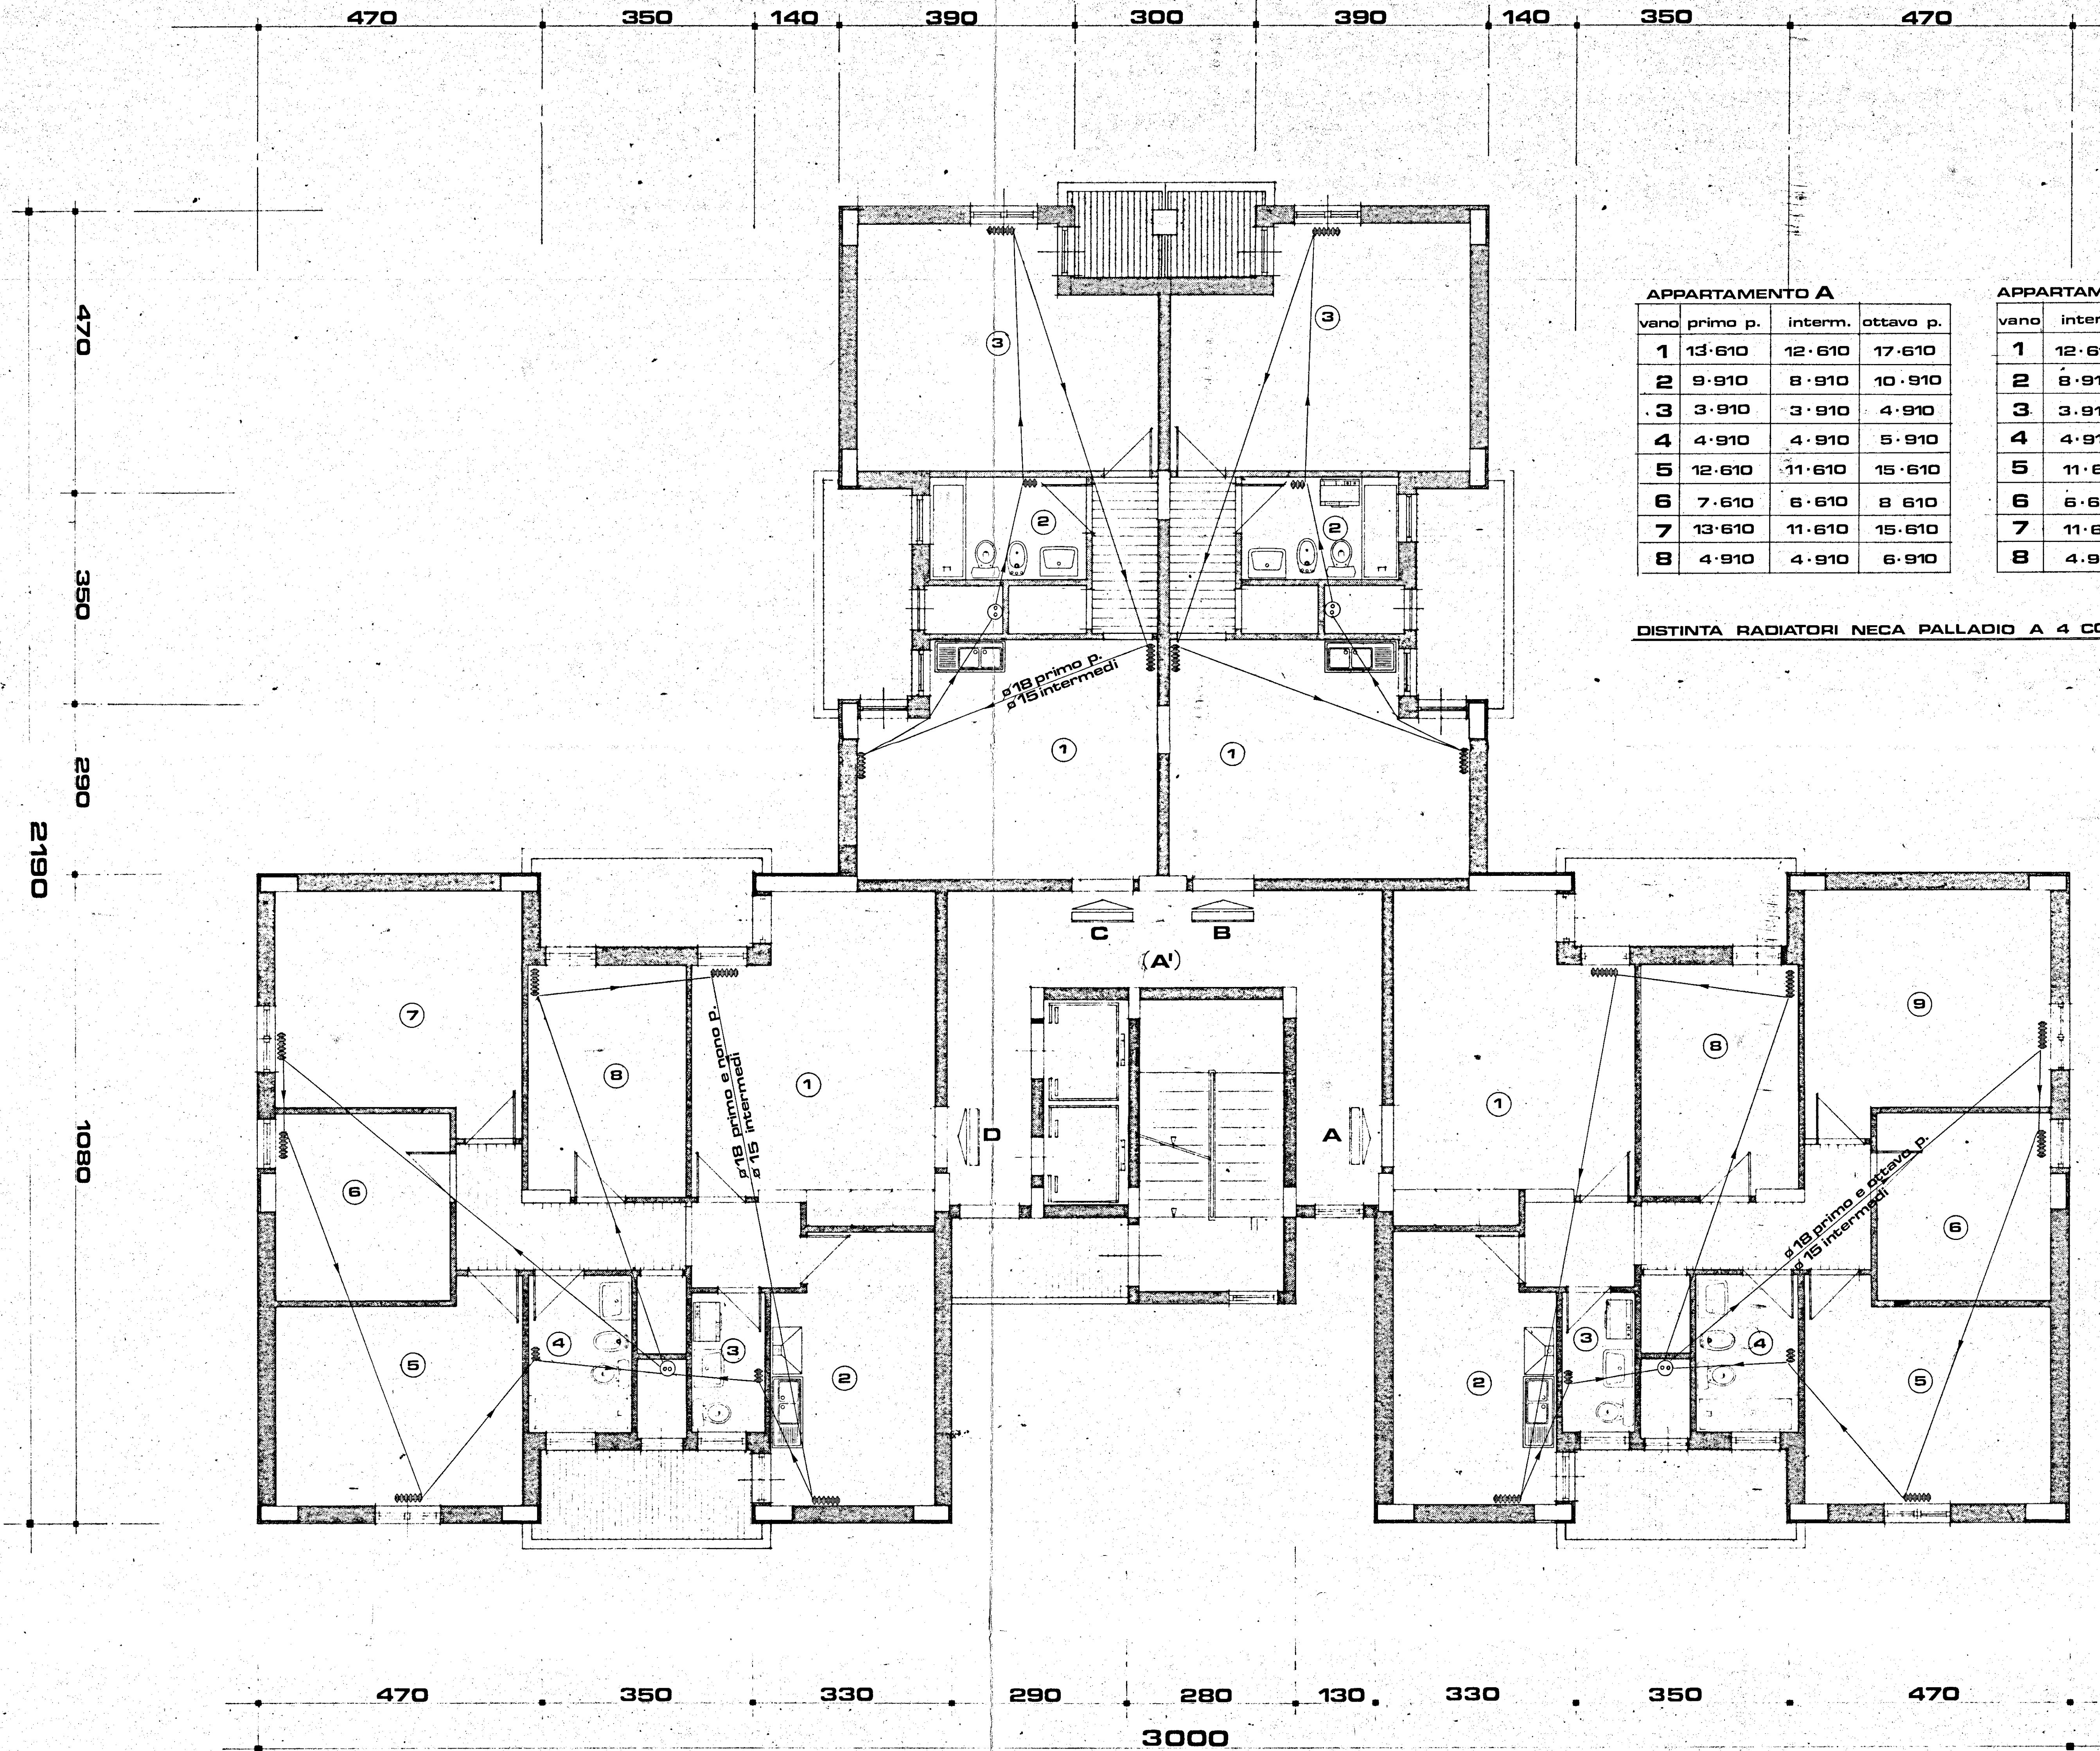

APPARTAMENTO A			
vano	primo p.	interm.	ottavo p.
1	13.610	12.610	17.610
2	9.910	8.910	10.910
3	3.910	3.910	4.910
4	4.910	4.910	5.910
5	12.610	11.610	15.610
6	7.610	6.610	8.610
7	13.610	11.610	15.610
8	4.910	4.910	6.910

APPARTAMENTO A'		
vano	interm.	decimo p.
1	12.610	17.610
2	8.910	10.910
3	3.910	4.910
4	4.910	5.910
5	11.610	15.610
6	6.610	8.610
7	11.610	15.610
8	4.910	6.910

APPARTAMENTO B		
vano	primo p.	interm.
1	8.910	8.910
1	4.910	3.910
2	3.910	3.910
3	16.610	14.610

APPARTAMENTO C		
vano	primo p.	interm.
1	8.910	8.910
1	4.910	3.910
2	3.910	3.910
3	16.610	14.610

DISTINTA RADIATORI NECA PALLADIO A 4 COLONNE

APPARTAMENTO D			
vano	primo p.	interm.	nono p.
1	13.610	12.610	17.610
2	9.910	8.910	10.910
3	3.910	3.910	4.910
4	4.910	4.910	5.910
5	12.610	11.610	15.610
6	7.610	6.610	8.610
7	13.610	11.610	15.610
8	4.910	4.910	6.910