

Parere favorevole alle conclusioni
di cui alla nota n. 1016/1059
del 22/6/94



IL COMANDANTE P.M. REGGENTE
(Dott. Ing. A. Giordano)



IL COORDINATORE
DEI SERVIZI NUOVE COSTRUZIONI
(Dott. Arch. Pietro FORESTA)

IL PRESIDENTE
(Michele Ruffini)

**istituto autonomo
case popolari**
brindisi

legge 5-8-1978 n. 457 art. 10 biennio 1982-83 COMPLET.
programma intervento n. 009-106-1
codice 3167400801

progetto per la costruzione di alloggi
popolari in LATIANO (F)
lotto 70 PARZ. comparto 2° piano di zona 167


alloggi n. 8 da mq. 81

PIANTE


tav. **2a**

ufficio
progettazione
I. a. c. d.
brindisi

scala 1:100

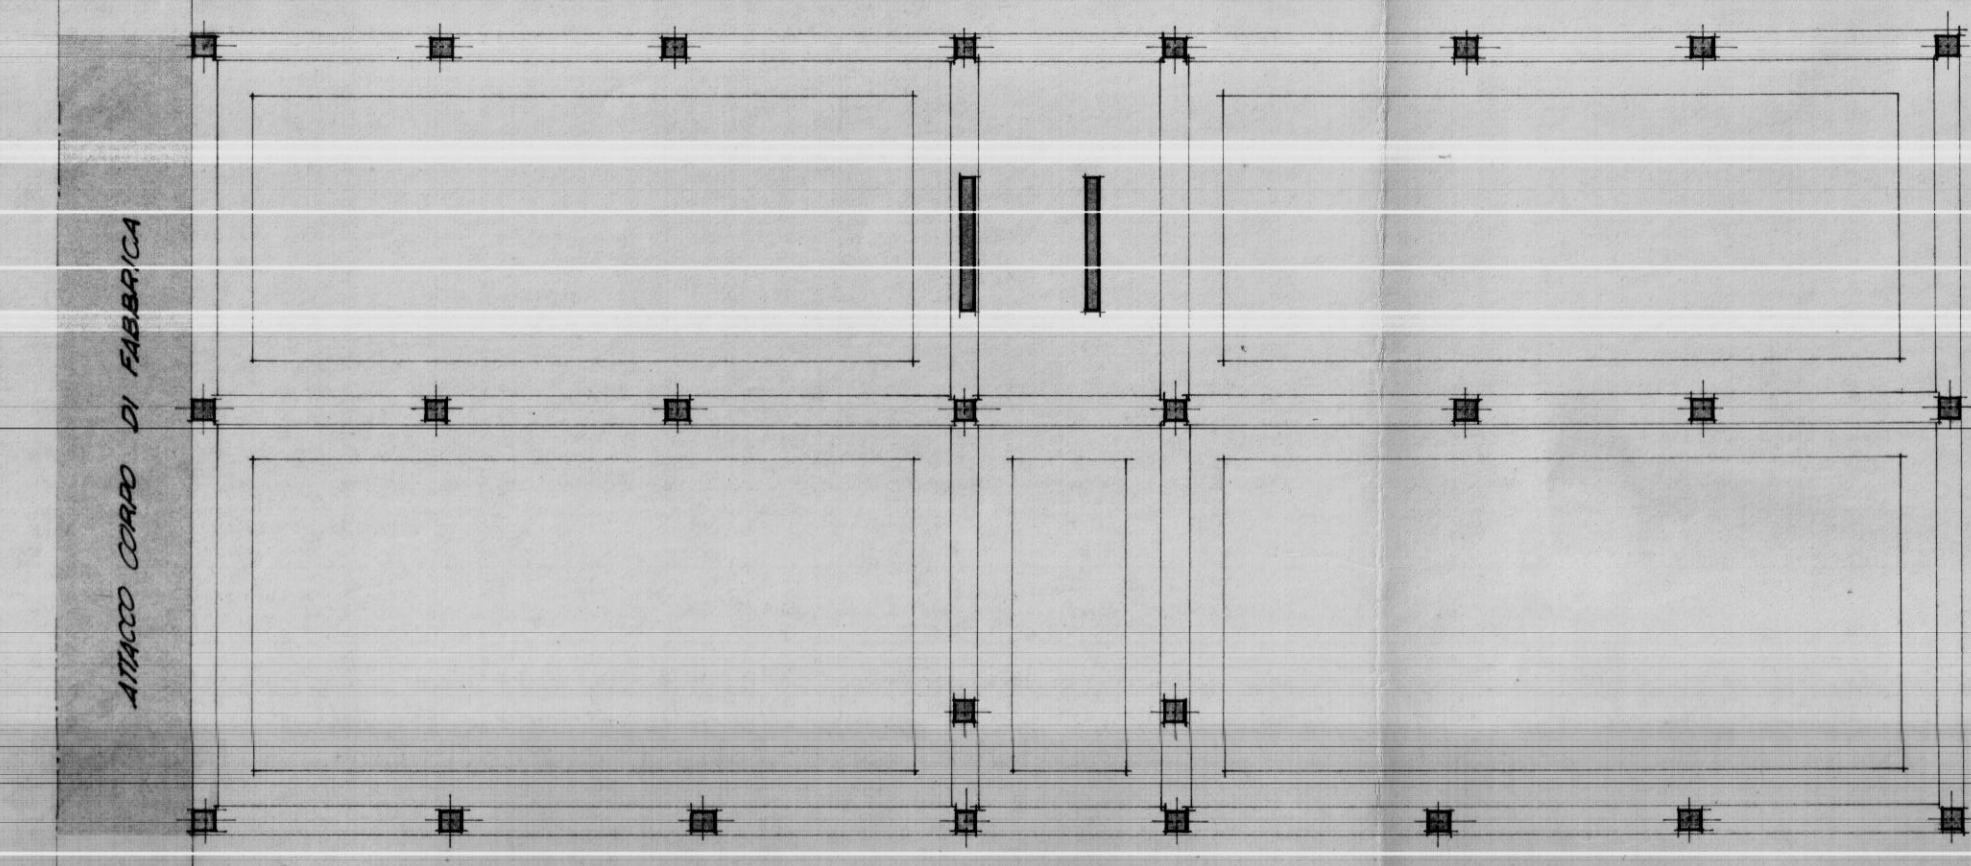


PIANTA DELLE FONDAZIONI

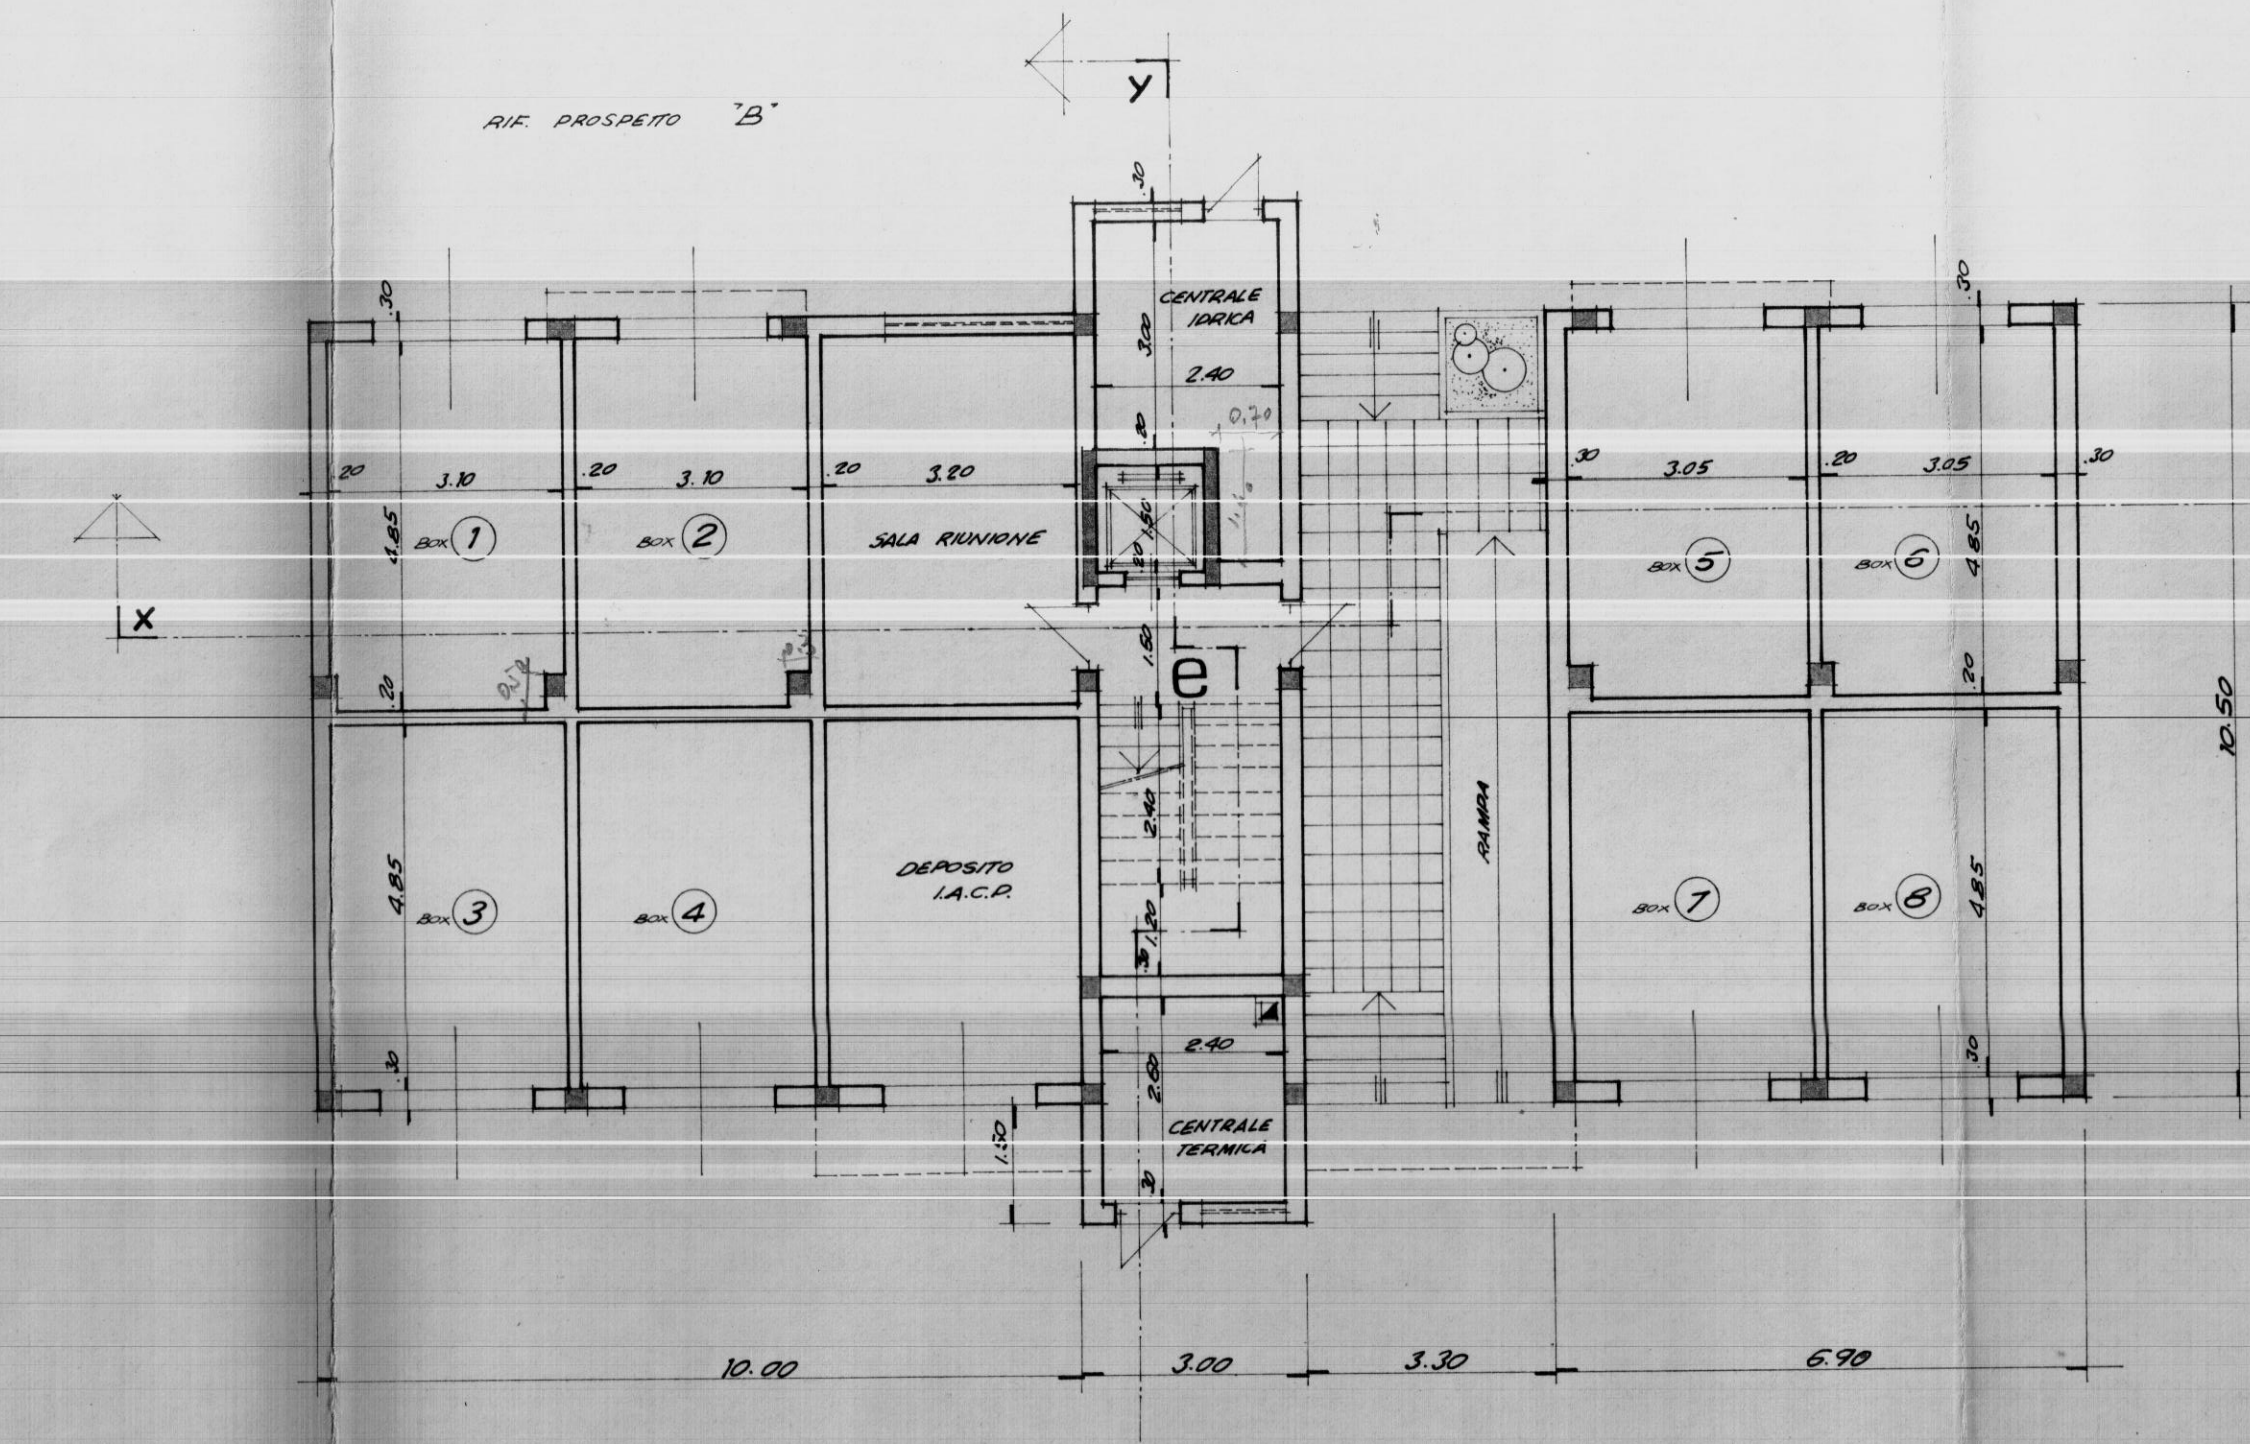


PIANTA PIANO TERRA

CALCOLO SUPERFICI PIANO TIPO

LEITO 1	• 2.70 x 4.50	• 12.15 mq.	(12.15)
BAGNO	• 1.70 x 2.40 x 1.50	• 4.74	(4.74)
R.C.	• 1.20 x 1.70	• 2.04	(2.04)
RIP.	• 1.50 x 1.10	• 1.65	(1.65)
CORRIDOIO	• 4.30 x 1.10	• 4.73	(4.73)
LEITO M.	• 3.40 x 3.90	• 13.26	(13.26)
LEITO 2	• 2.60 x 3.90	• 10.14	(10.14)
CUCINA	• 3.80 x 3.60	• 13.68	(13.68)
SAGGIORNO	• 5.00 x 3.60	• 18.00	(18.00)
TOTALE		• 81.16 mq.	(81.16)

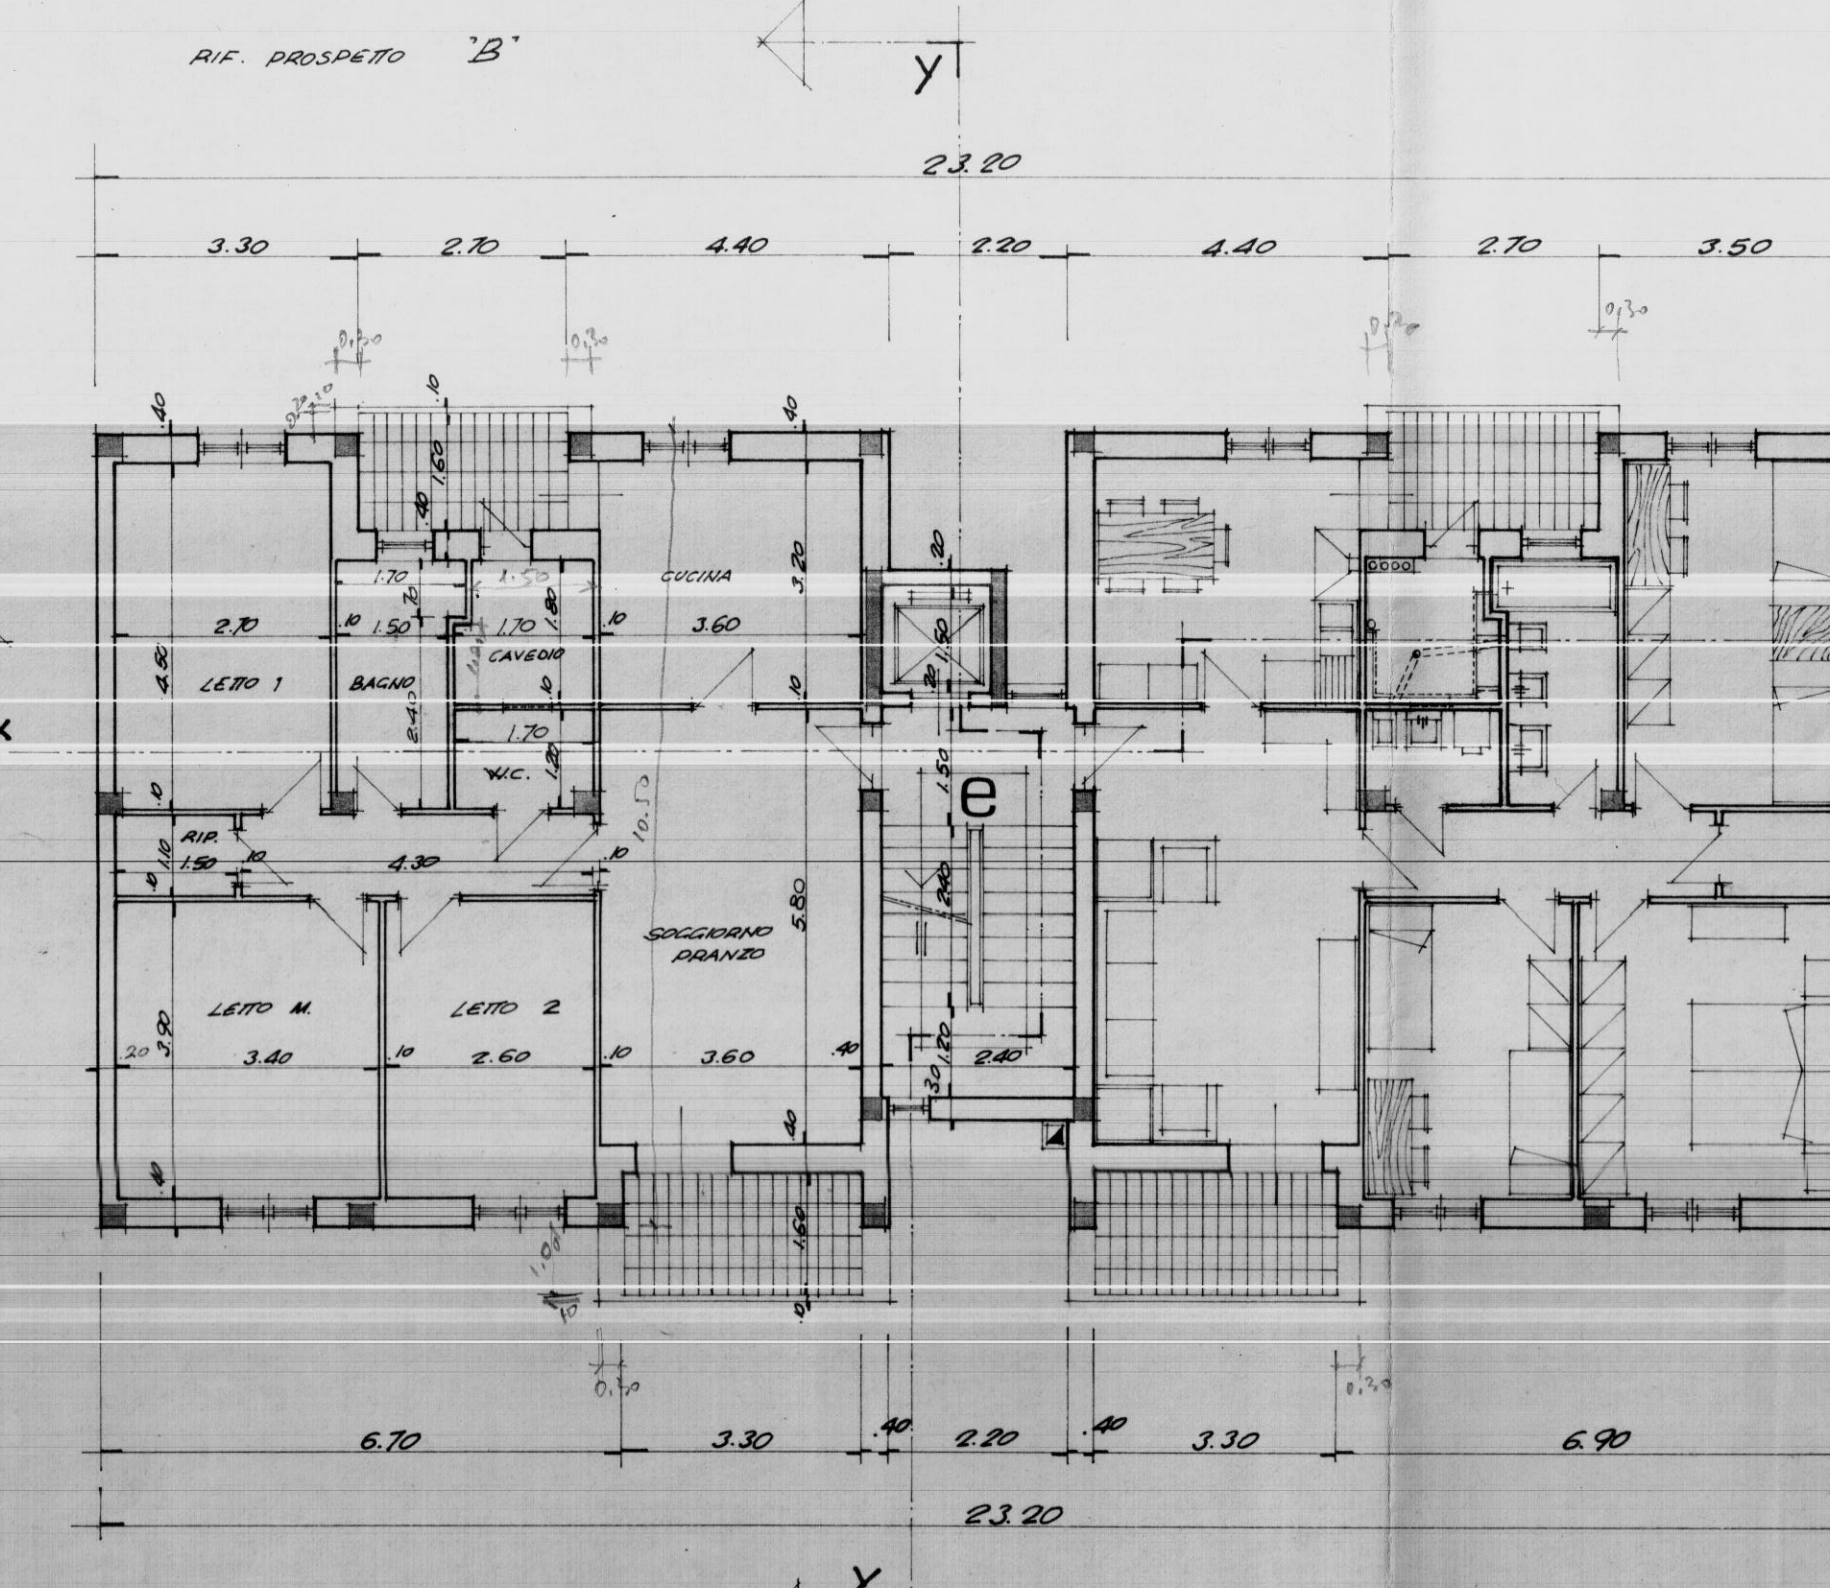

PIANTA PIANO TIPO

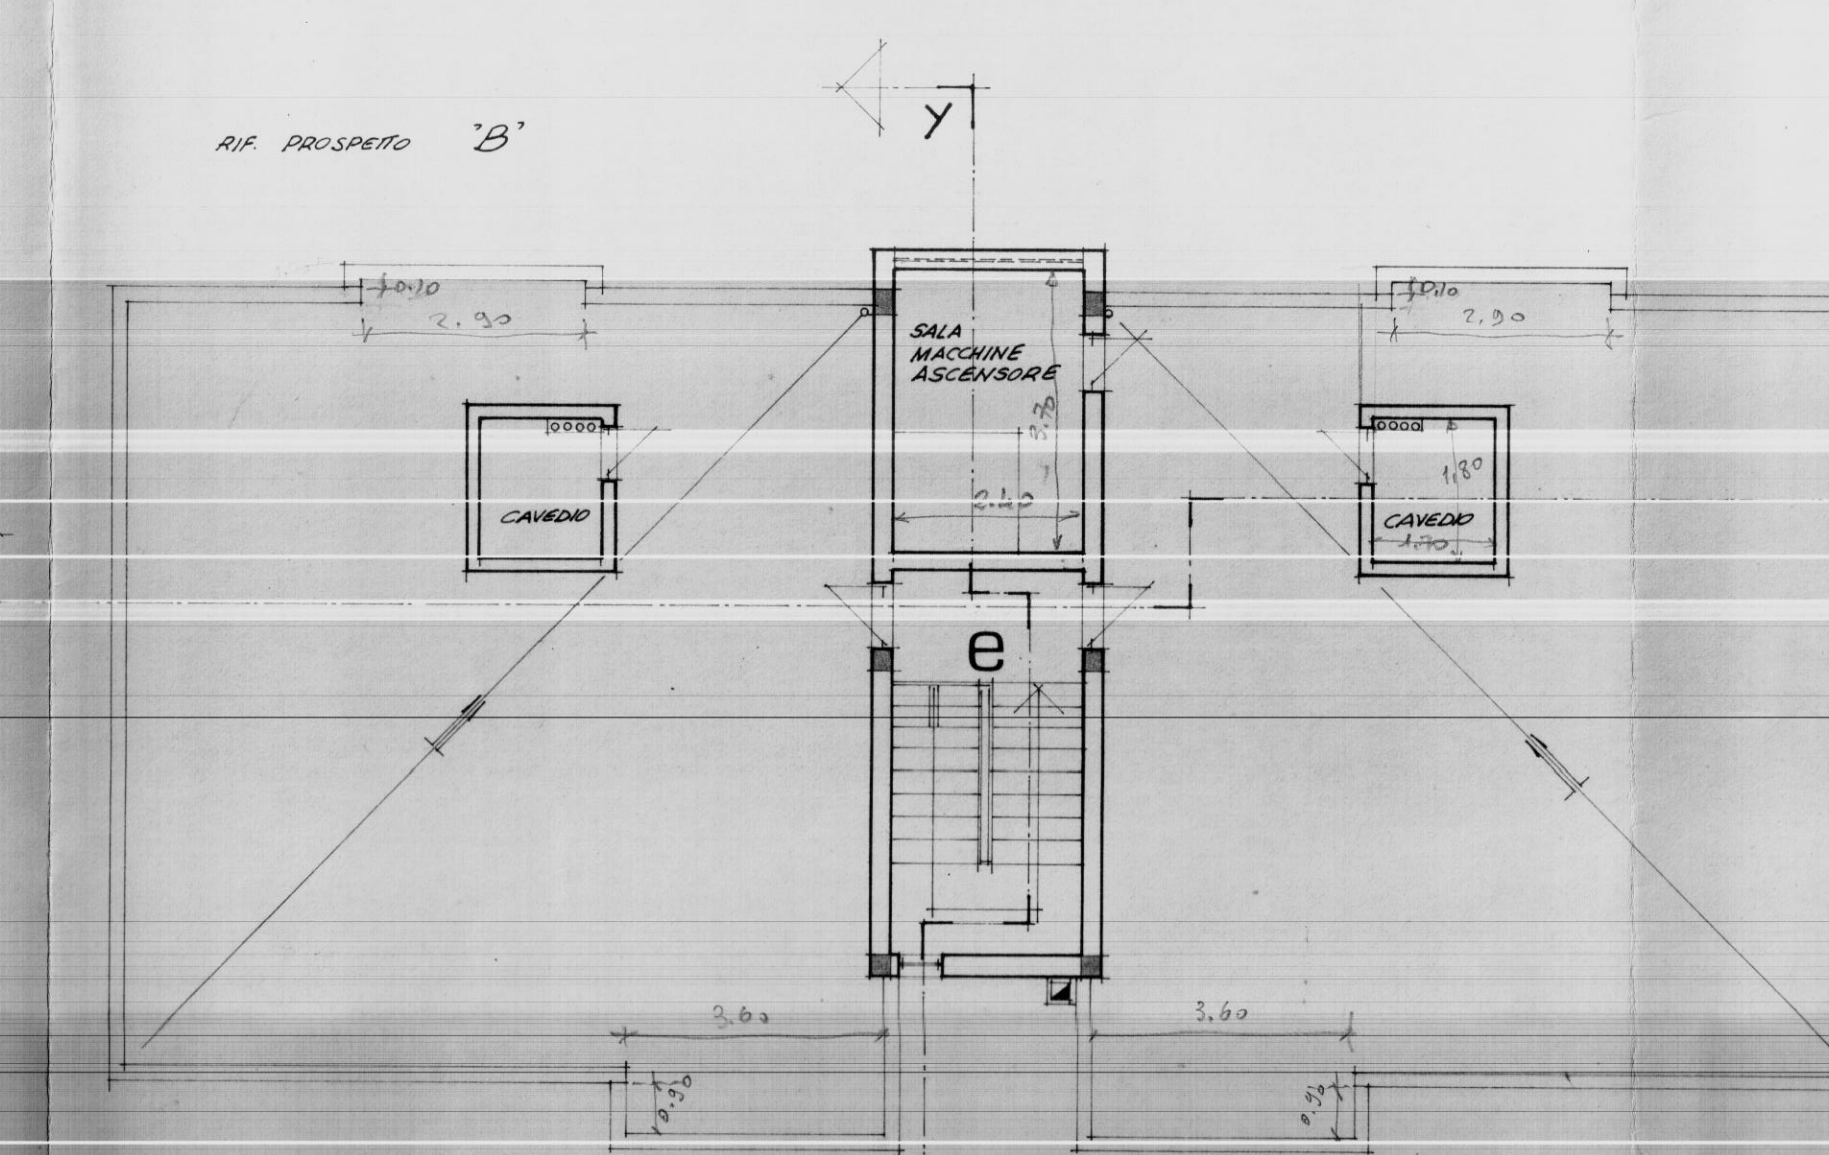

PIANTA DELLE COPERTURE

lotto 7