



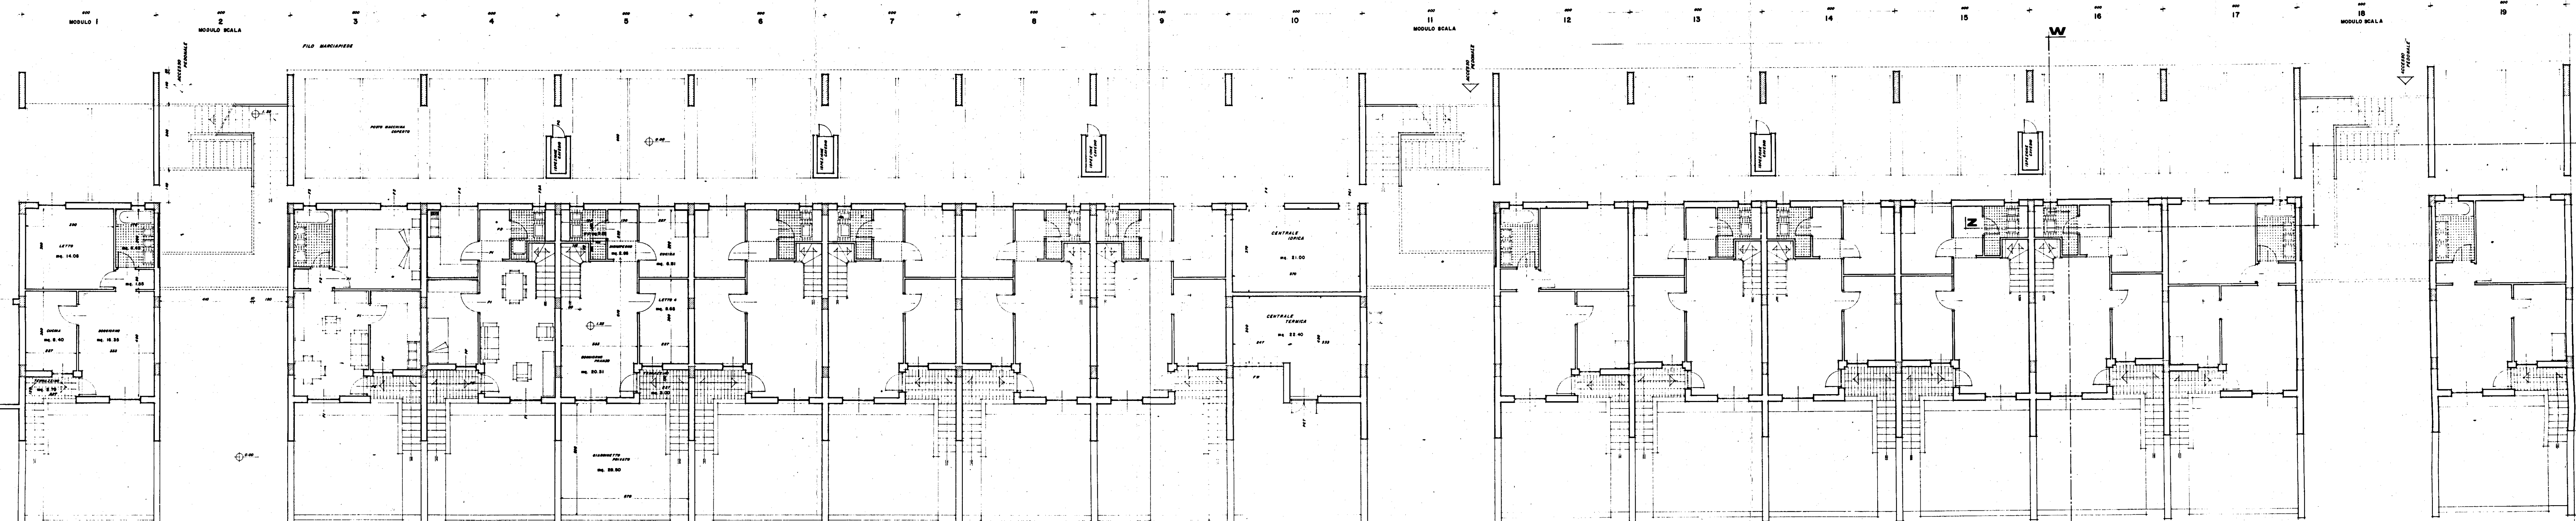

PIANTA PIANO RIALZATO

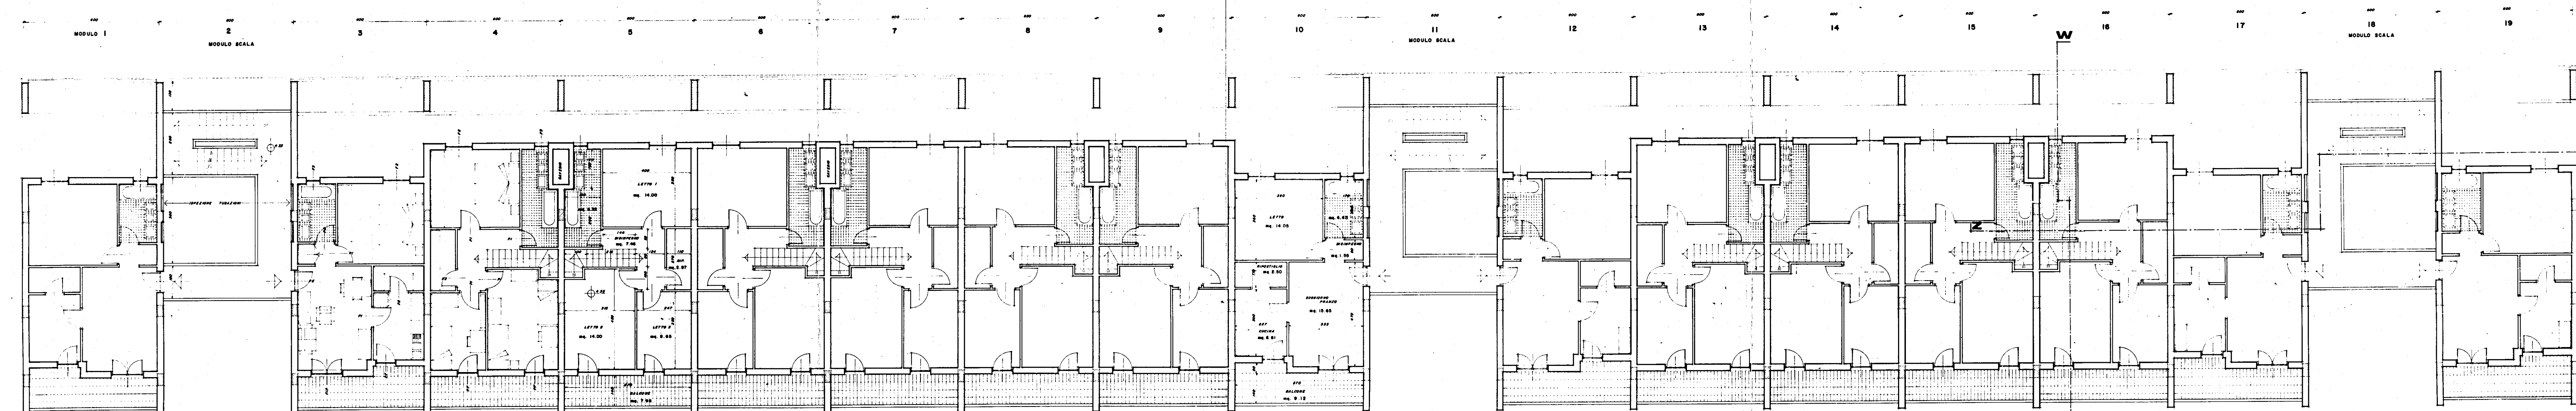

PIANTA PIANO PRIMO

Visto il verbale della C.E.G.
L'INGEGNERE CAPO

COMMISSIONE EDILIZIA
BRINDISI
18 MAR 1980
PARERE FAVOREVOLE

SINDACO
L'INGEGNERE VIGILANTE
(Luigi Capone)

IL PRESIDENTE
(Enrico ORTESE)

ISTITUTO AUTONOMO PER LE CASE POPOLARI DELLA PROVINCIA DI BRINDISI -
LEGGE 5/8/1978 n. 457
PROGRAMMA ESECUTIVO DI INTERVENTO n. 72 e 75
APPALTO-CONCORSO PER LA PROGETTAZIONE E LA COSTRUZIONE DI EDIFICI RESIDENZIALI IN BRINDISI (RIONE PERRINO) PIANO DI ZONA 167.
COMPARTO F
LOTTE 1-2-3-4
PIANTA PIANO RIALZATO PRIMO
PROGETTISTA Arch. LUIGI MACCHIA
STUDIO GRUPPO CINQUE
CORRADO GENTILELLI, 10 - BRINDISI
TEL. 0872/210000 - 0872/210001

SCALA 1:100
DATA GENNAIO '80
TAV. n° 2