

Comune di BRINDISI
Provincia di BRINDISI
CANTIERE n° 11251 - (GESTIONE INA-Casa)
Fabbricato Unico: Palazzina B
Località - Commenda Ovest
Viale Liguria - n° civ. /A- /B- /C


n° civ. /A Int. 1- Sup. Virt. mq. 76,53
Int. 2- " " " 76,66

n° civ. /B Int. 1- Sup. Virt. mq. 76,53
Int. 2- " " " 76,66

n° civ. /C Int. 1- Sup. Virt. mq. 76,66
Int. 2- " " " 76,66

LOCAZIONE

PIANTA PIANO RIALZATO

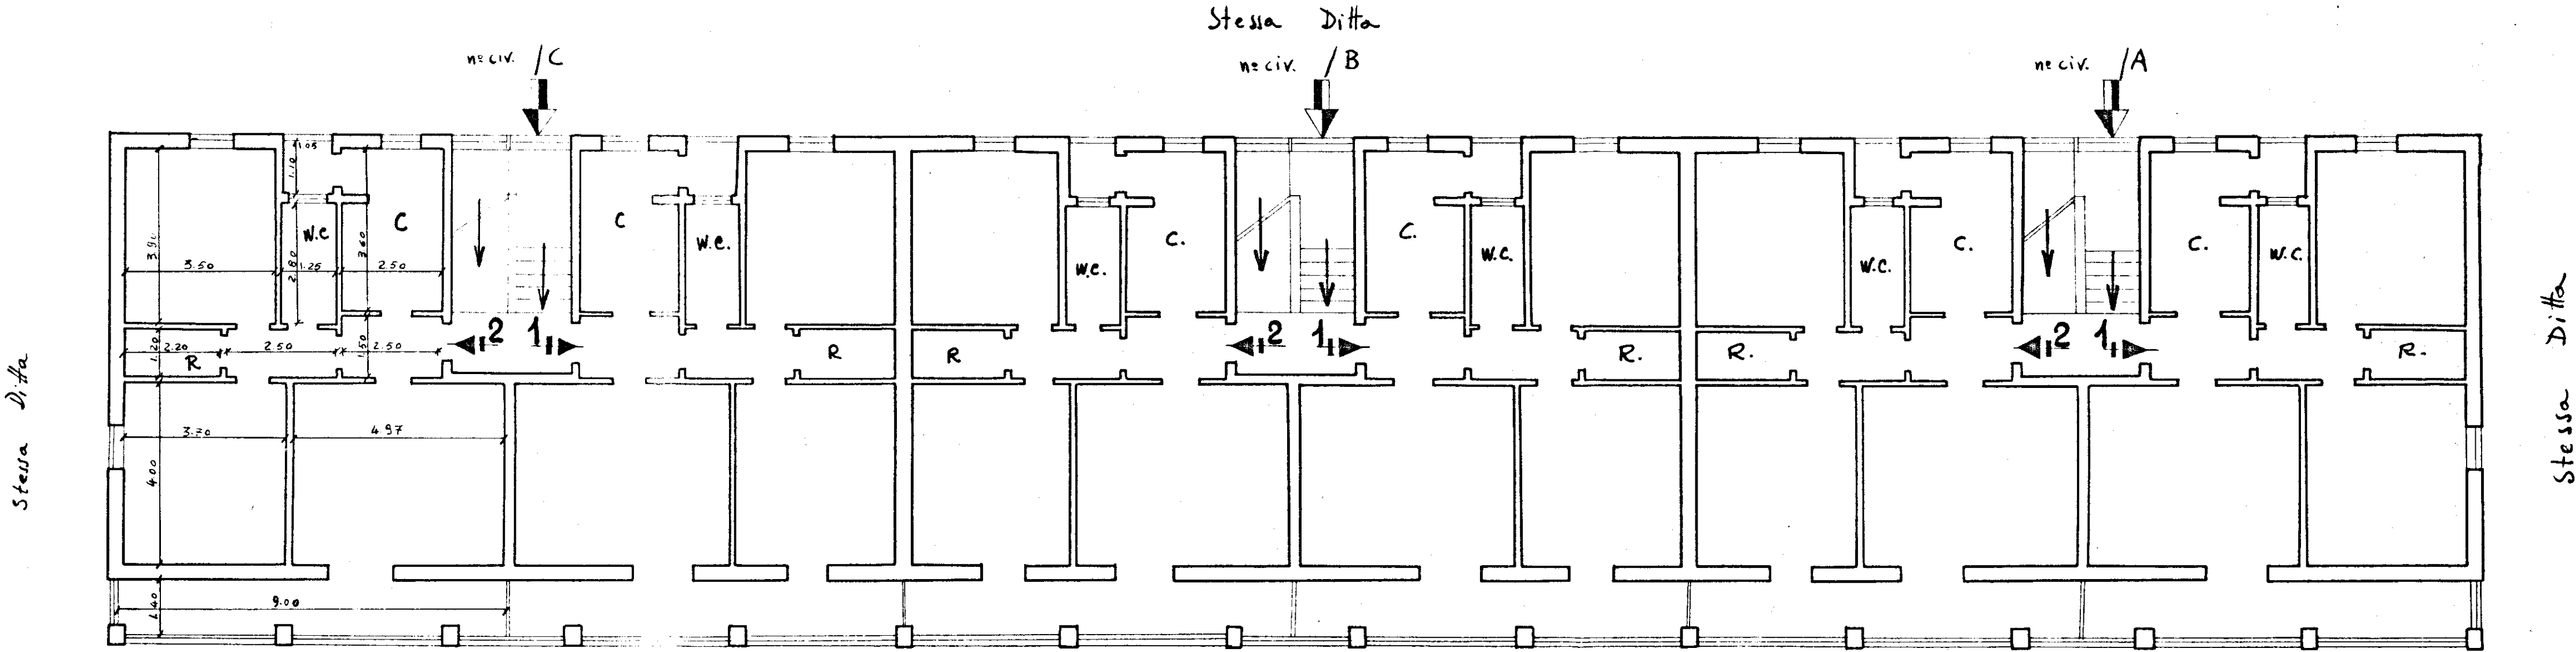

data della compilazione Settembre 1960

Viale Liguria

Scala 1:100