
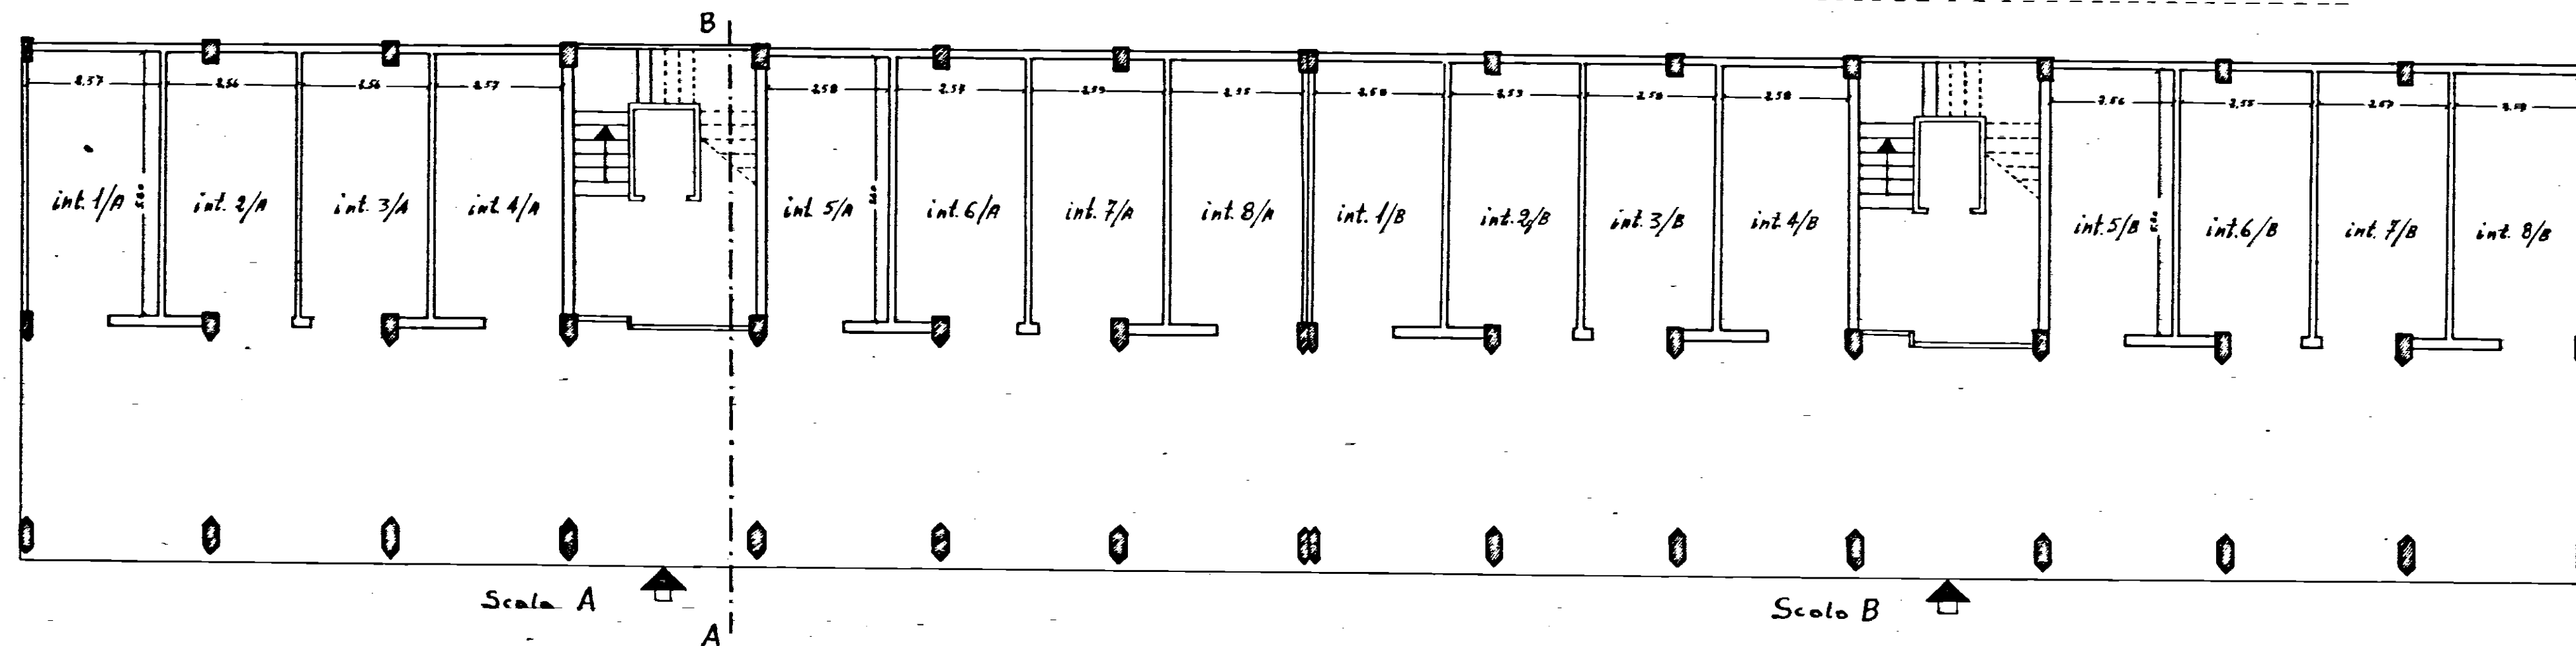


COMUNE DI SAN VITO DEI NORMANNI
 PROVINCIA DI BRINDISI
 CANT. 16979
 Fabbricato 5
 Località:
 Via TEVERE

RISCATTO

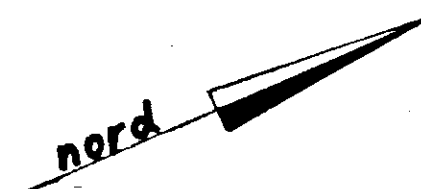

PIANTA PIANO TERRA

Data della compilazione Luglio 1962

Scala 1:100