
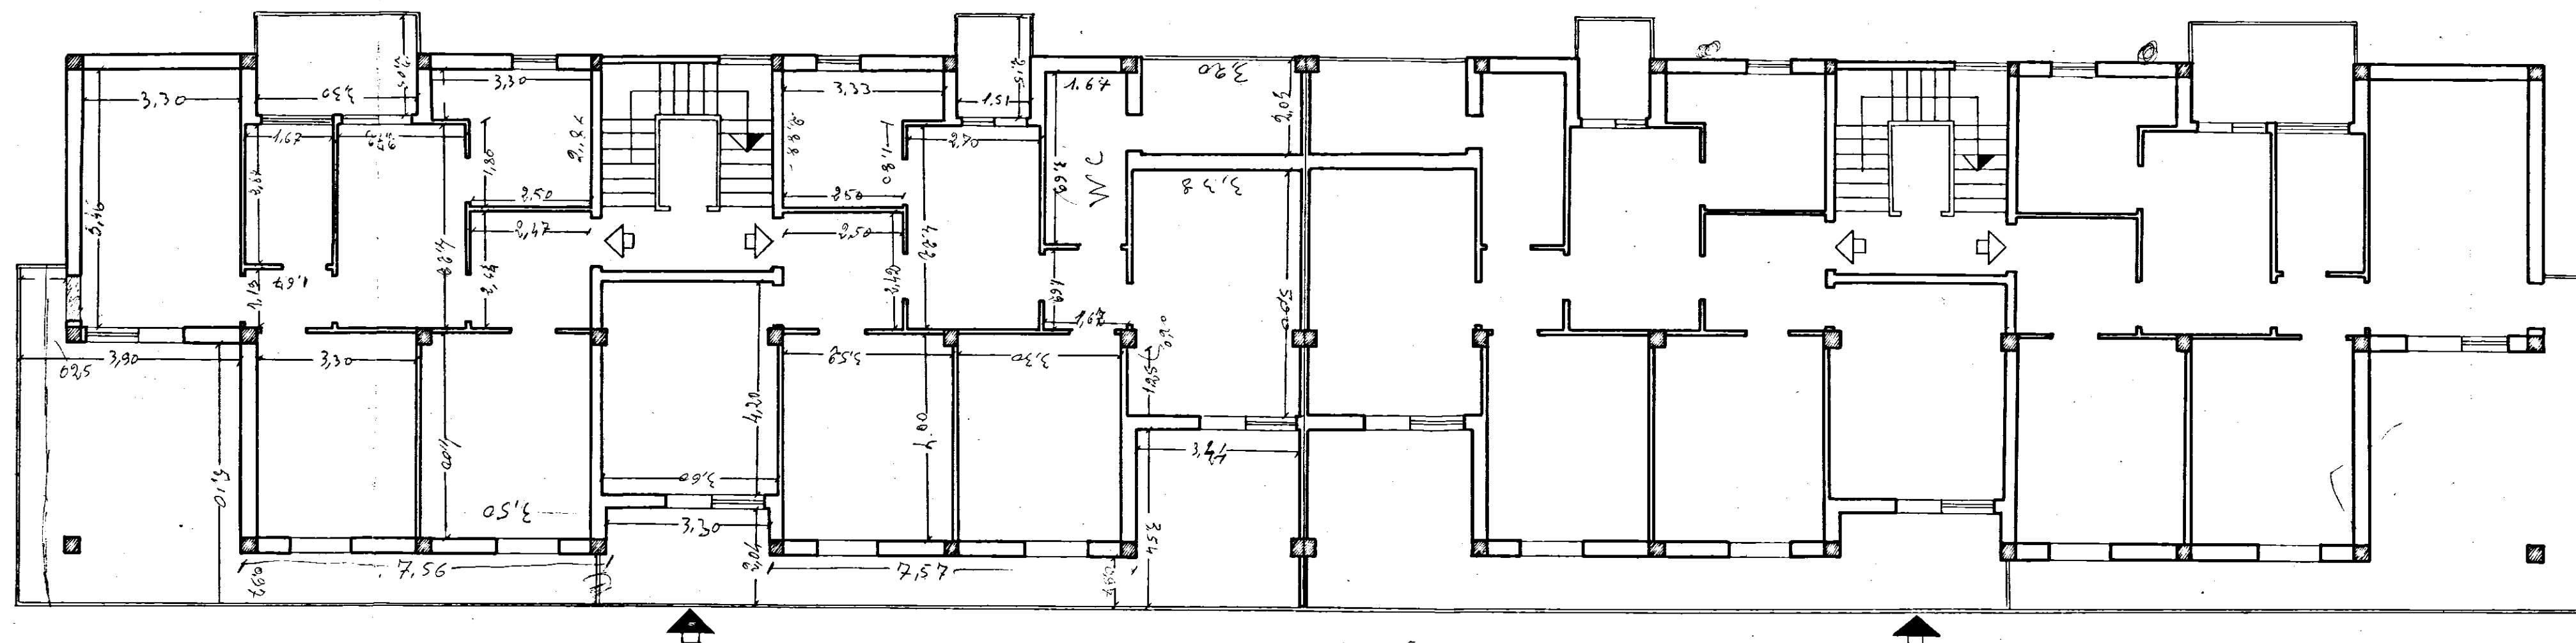


COMUNE DI SAN VITO DEI NORMANNI
PROVINCIA DI BRINDISI
CANT. 16979
Fabbricato
Località:
VIA TEVERE

RISCATTO

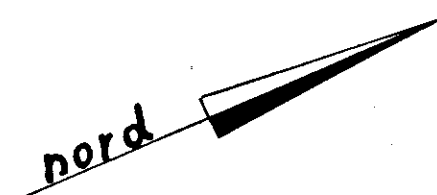

PIANTA PIANO QUARTO

Data della compilazione Luglio 1962

Scala 1:100