


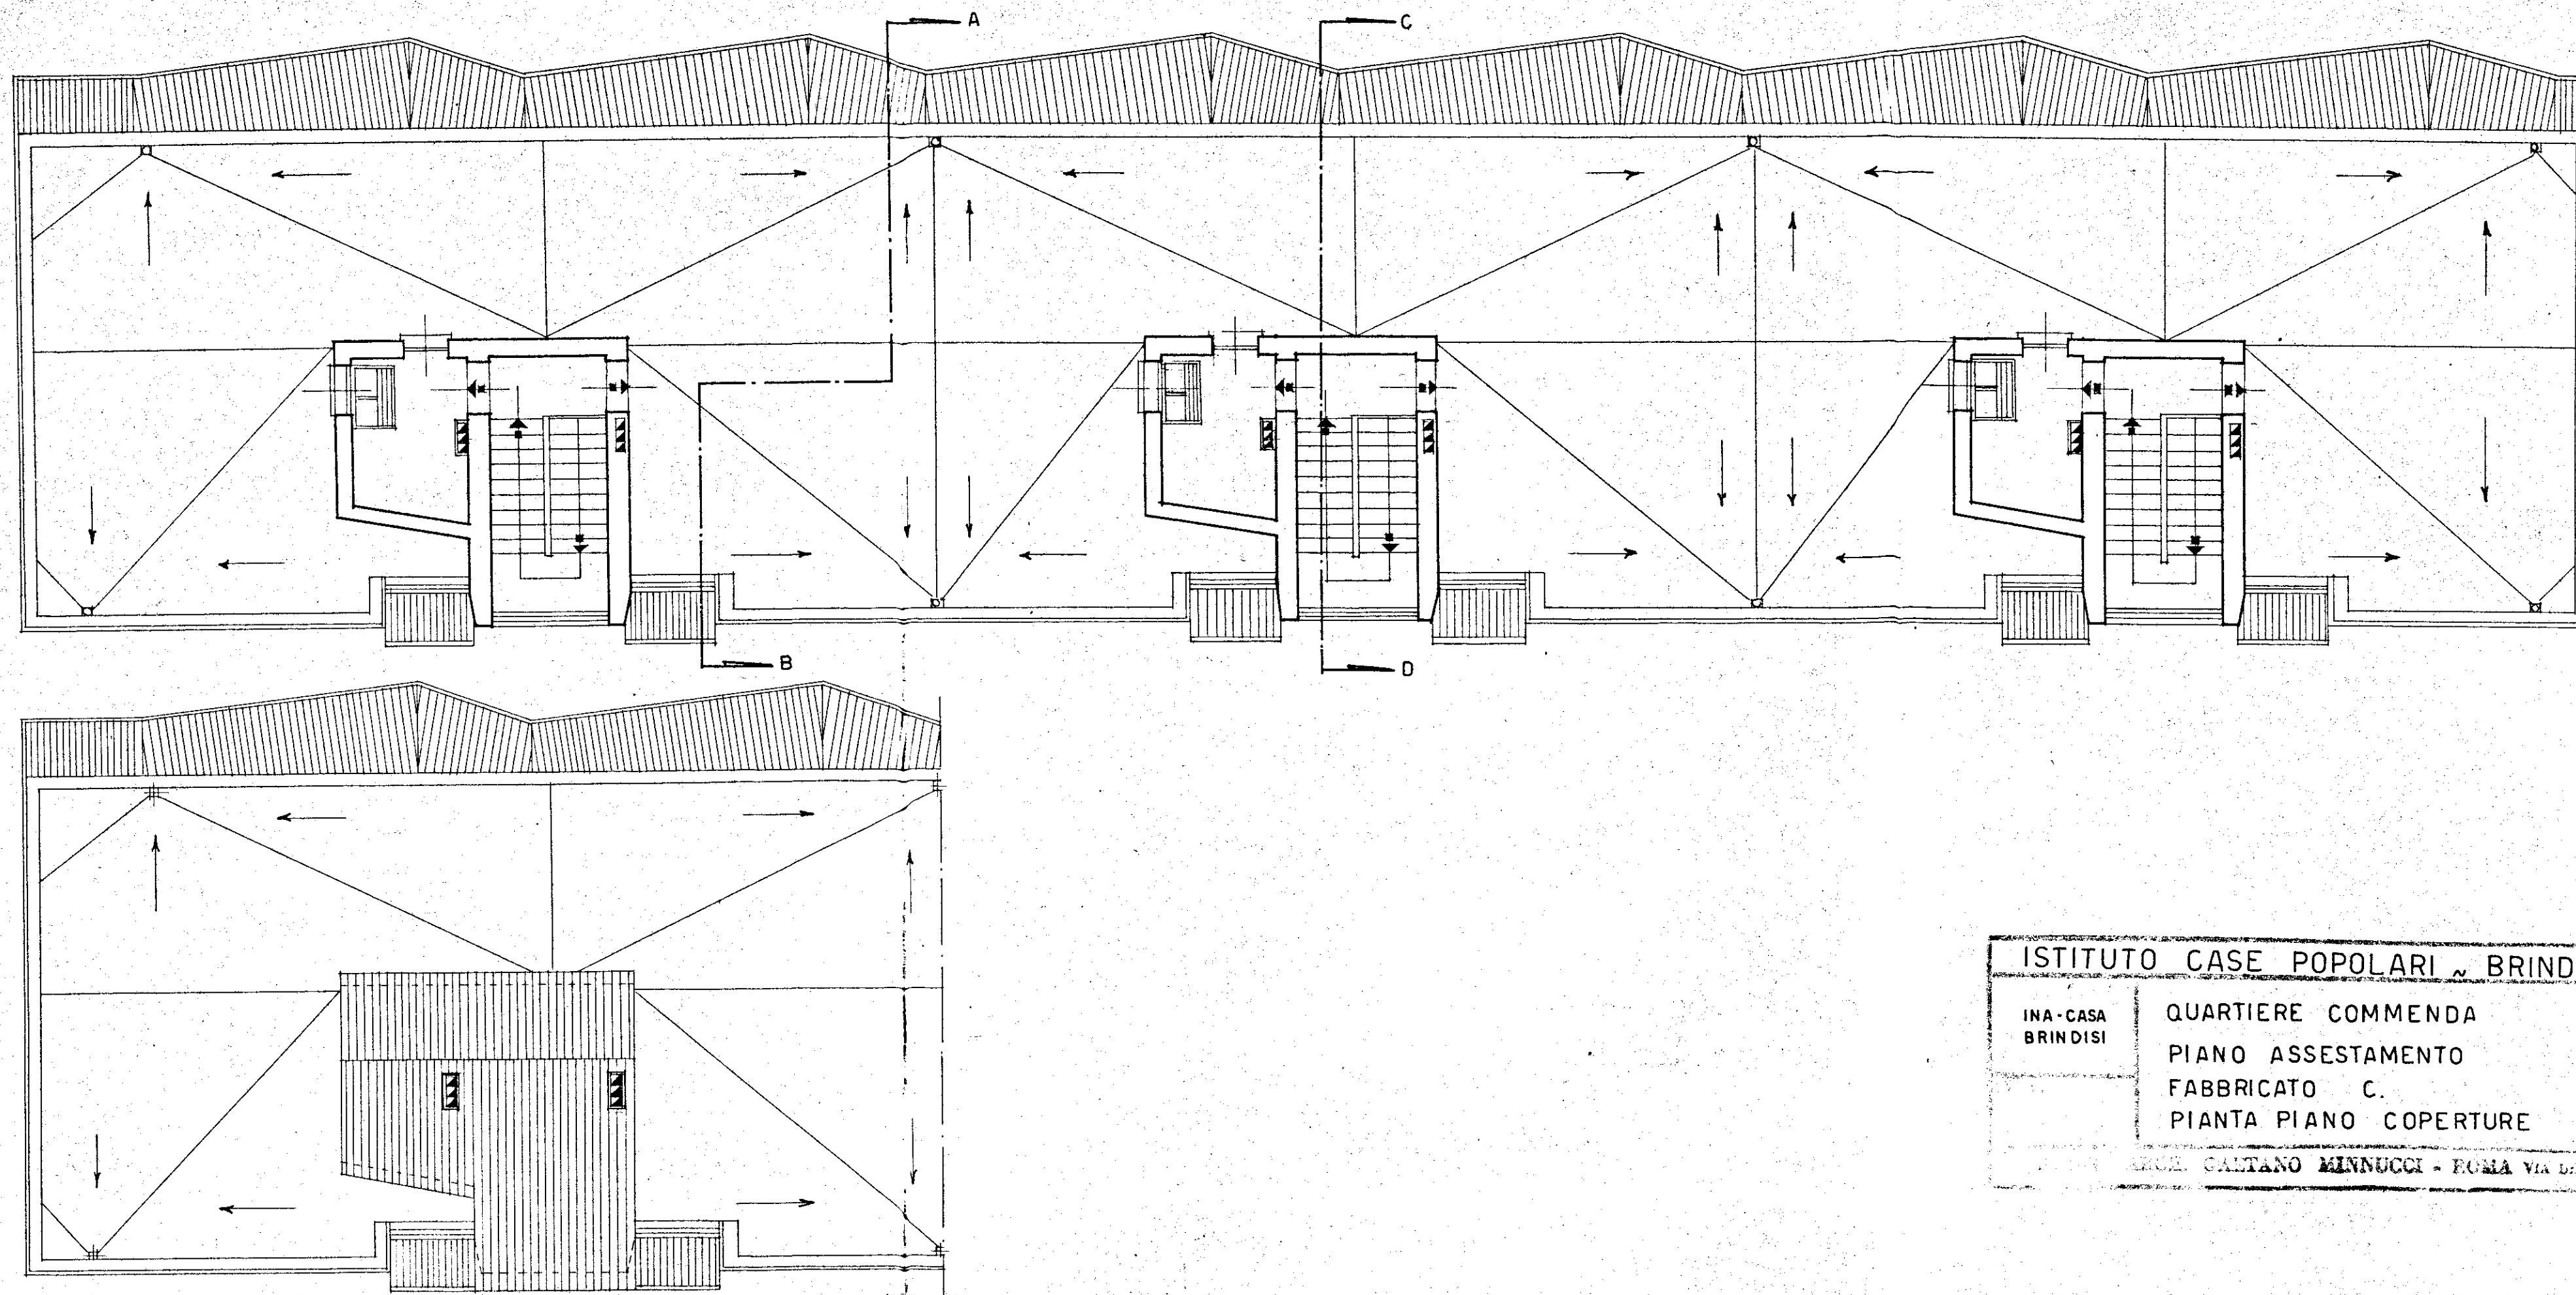

ISTITUTO CASE POPOLARI ~ BRINDISI ~		RET. 204
INA - CASA BRINDISI	QUARTIERE COMMENDA	FAC. 3136
	PIANO ASSESTAMENTO	DATA marzo 1954
	FABBRICATO C.	REV.
	PIANTA PIANO COPERTURE	SCALA 1:100
ARCH. GALTANO MINNUCCI - ROMA VIA DELLE FORNACI 429 - TEL. 580851		