


32-0/8531

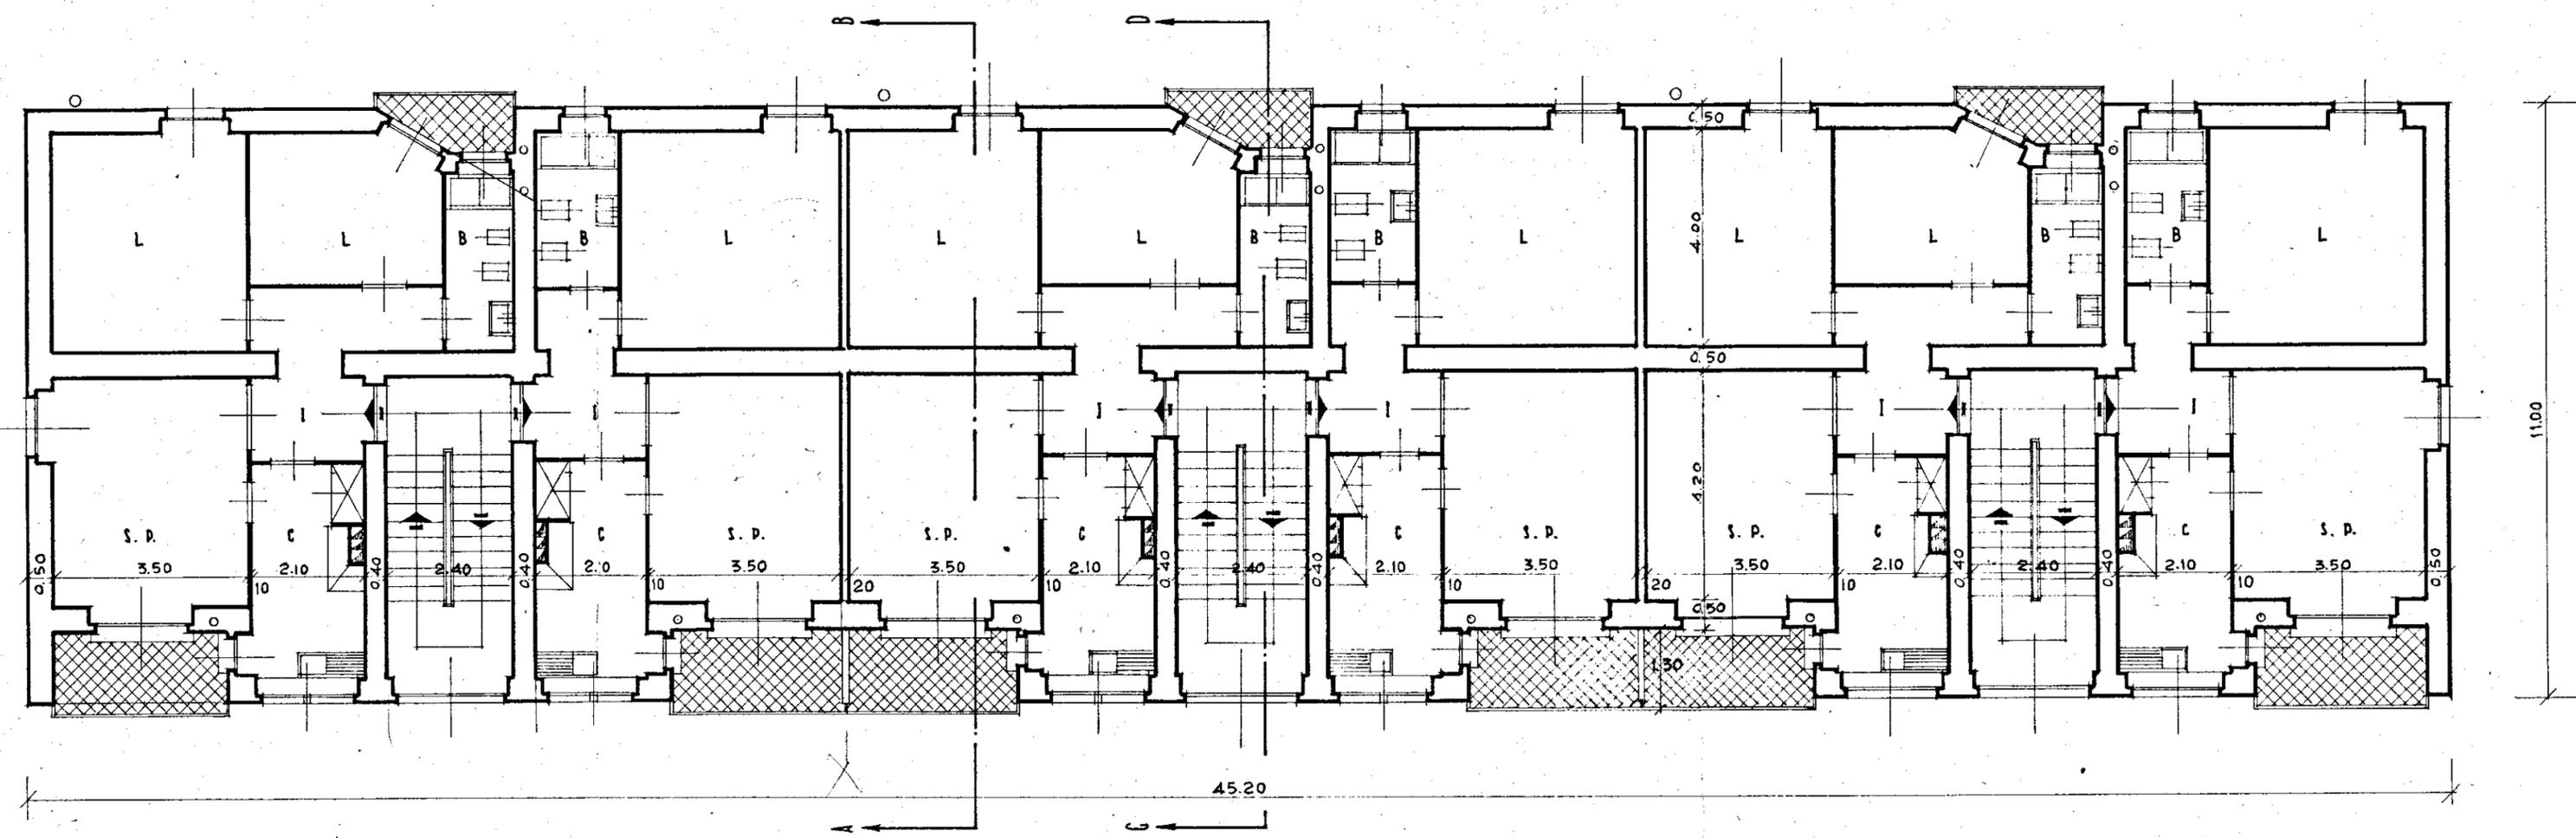

I ISTITUTO CASE POPOLARI - BRINDISI -		MAP. 204
INA-CASA BRINDISI	QUARTIERE COMMENDA	POST. 3140
	PIANO ASSESTAMENTO -	DATA marzo 1954
	FABBRICATO A	INT.
	PIANTA PIANO TIPO	SCALA 1:100