


IL VICE DIRETTORE TECNICO
(Dott. Arch. Pietro ORRESTA)

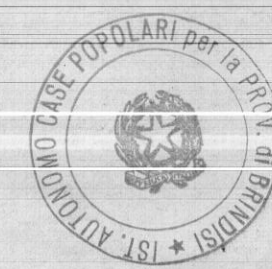

ISTITUTO AUTONOMO CASE POPOLARI - BR

LEGGE 8 AGOSTO 1977 N. 513 PROGRAMMA INTERVENTO 012/87/1

PROGETTO PER LA COSTRUZIONE DI ALLOGGI POPOLARI IN OSTUNI
PIANO DI ZONA 167 NUCLEO A

ALLOGGI N. 12 DA MQ. 45


PIANTE

SCALA 1:100


DATA

AGGIORNAMENTI


TAV. 2

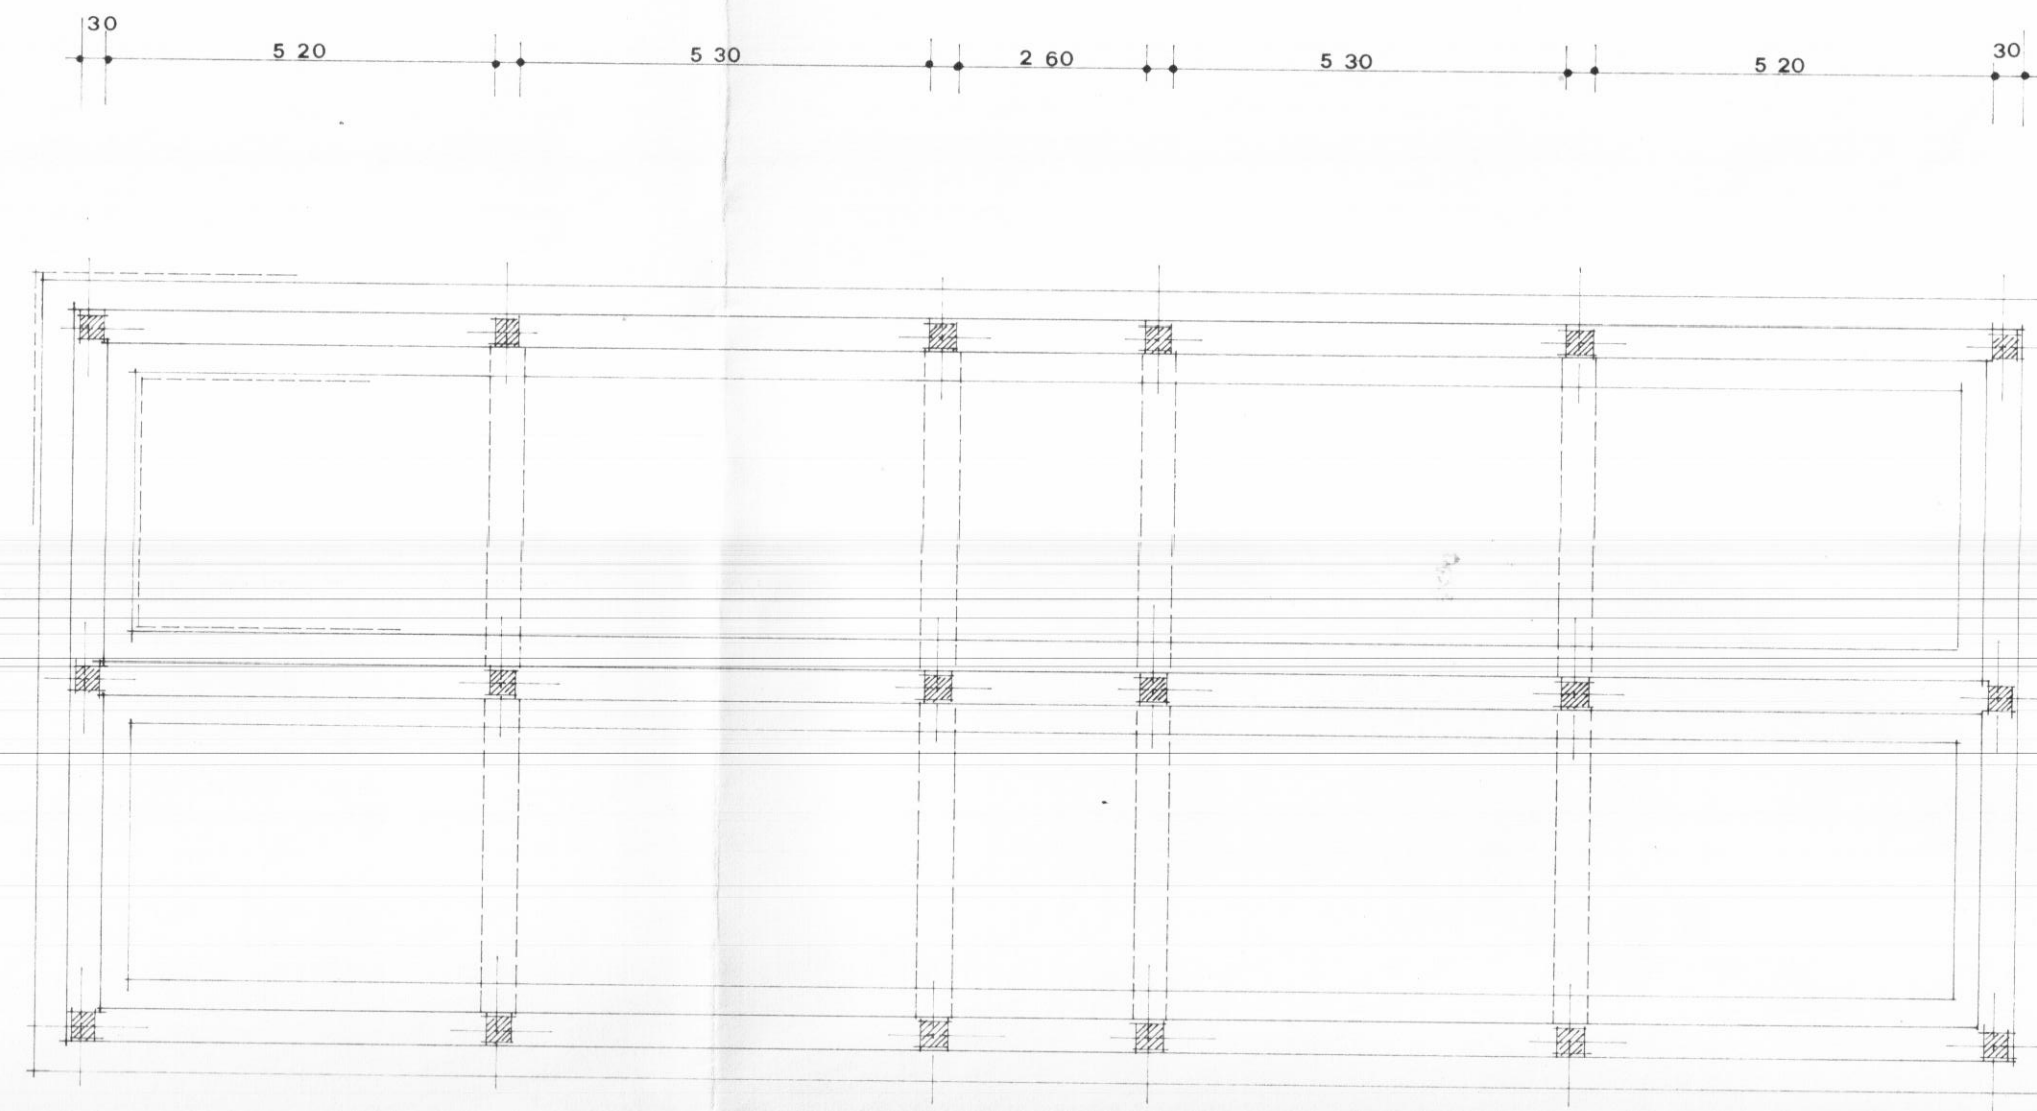


PIANTA DI FONDAZIONE

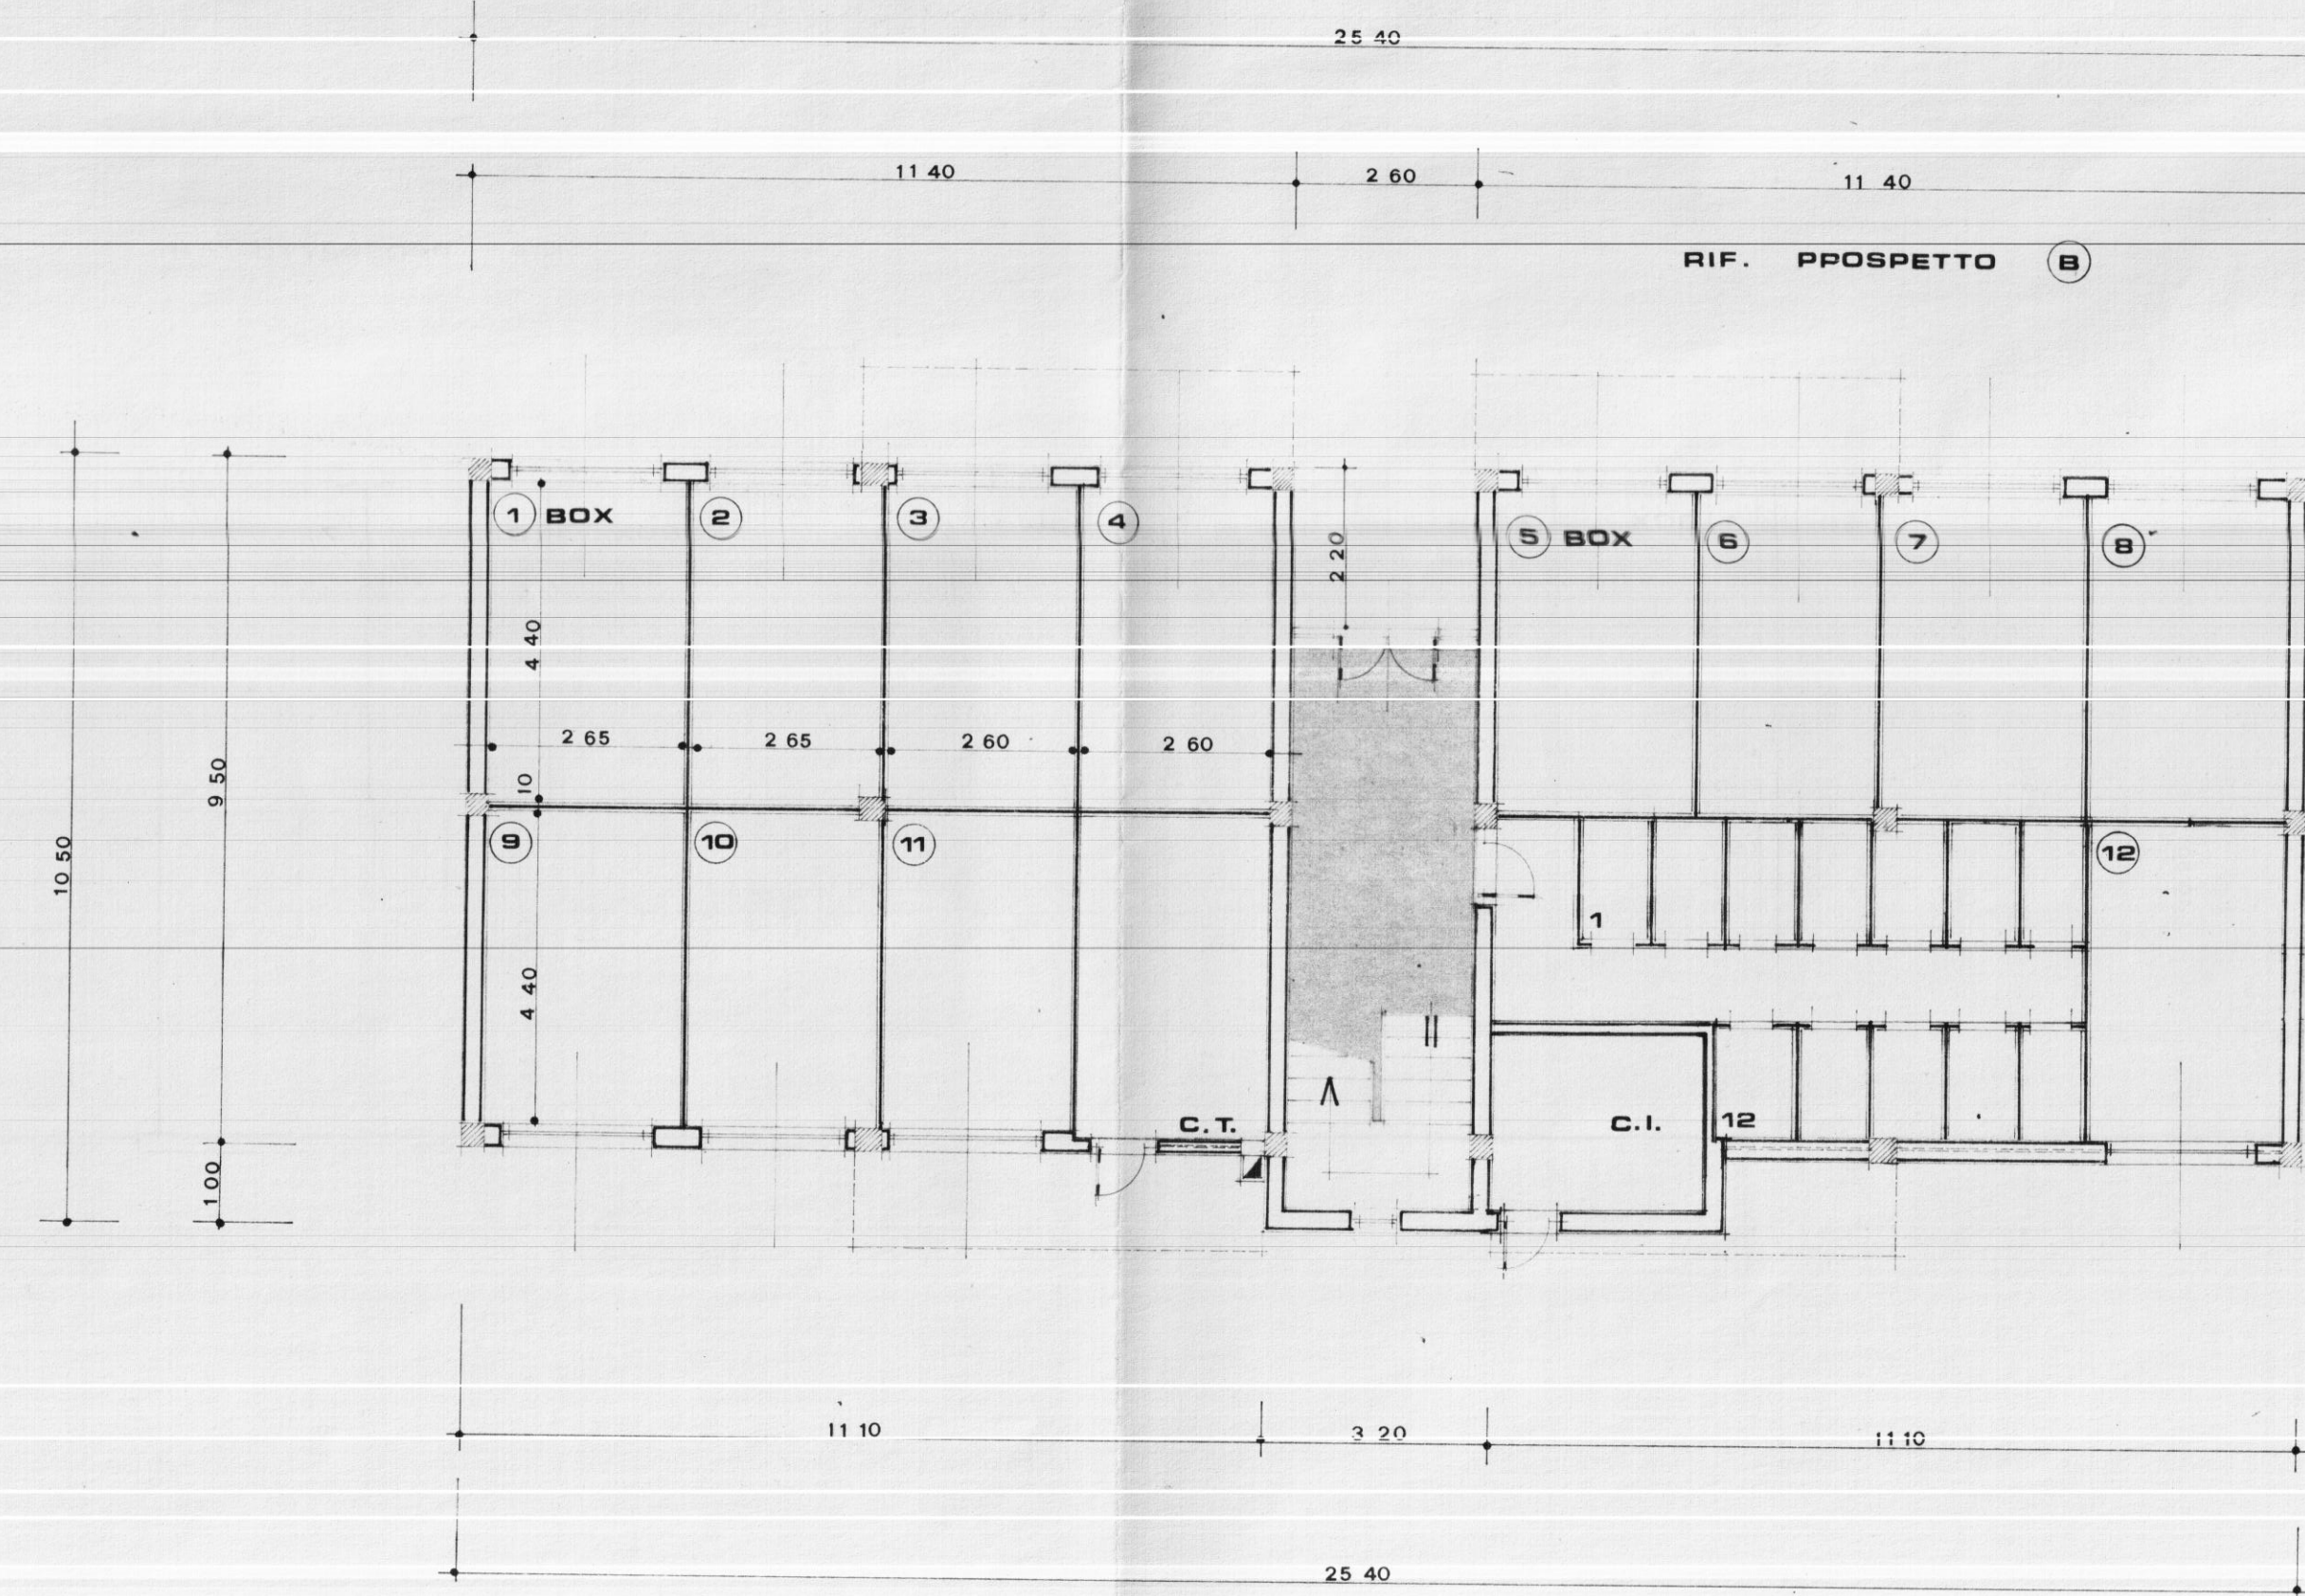

PIANTA PIANO TERRA

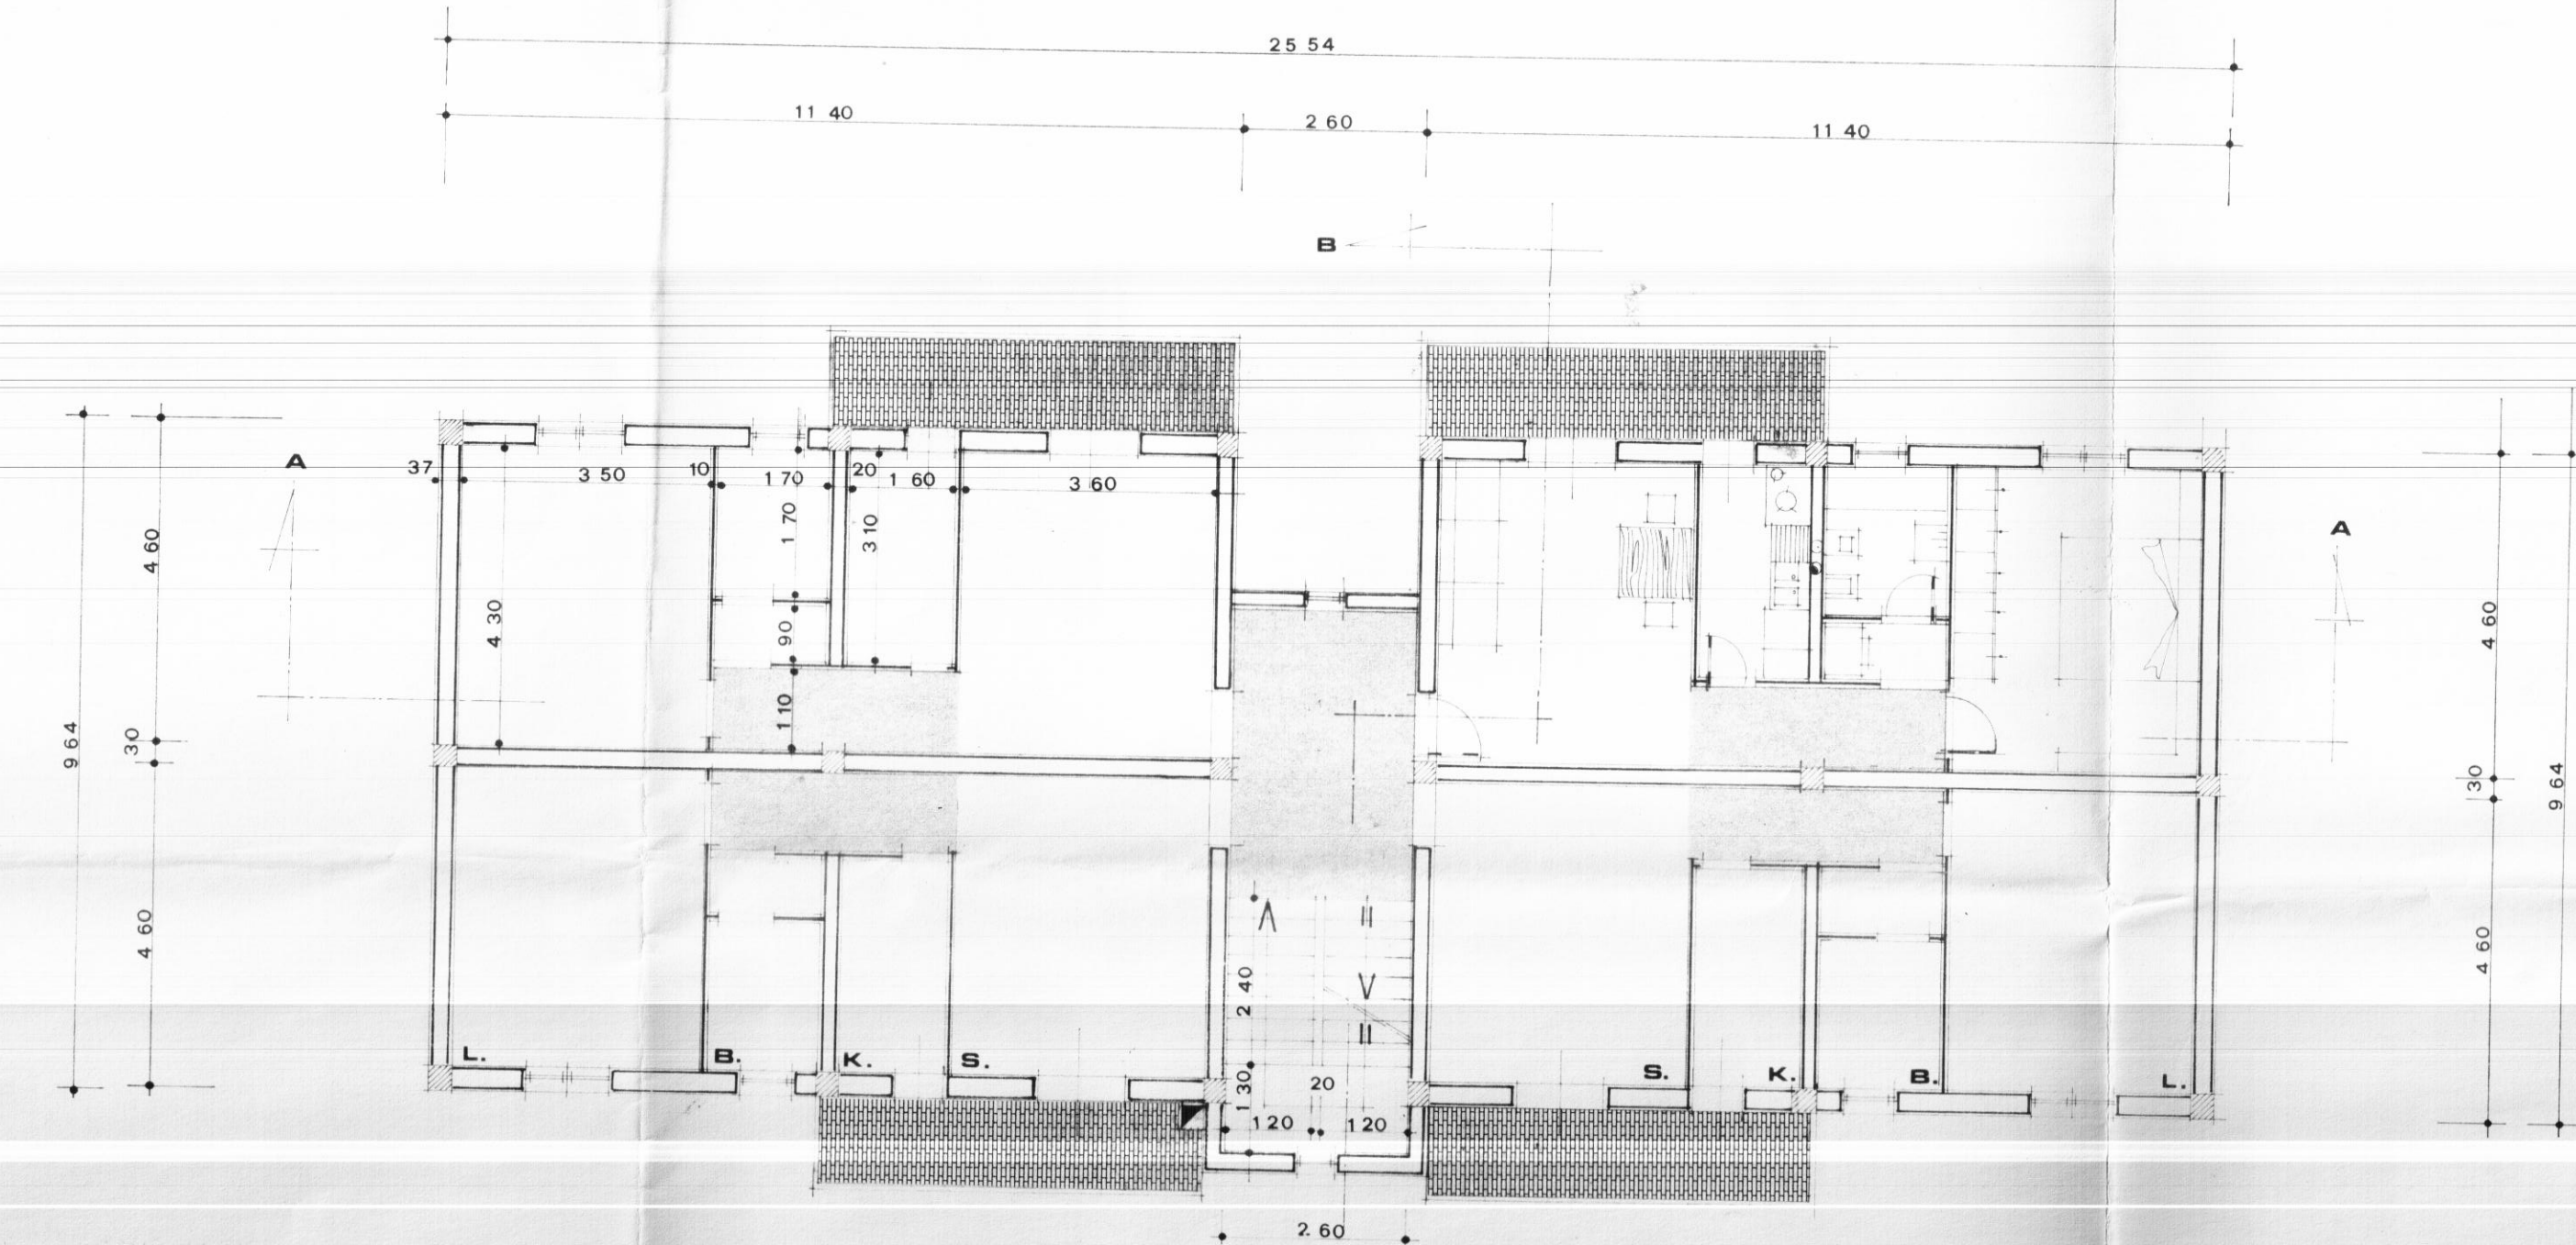

PIANTA PIANO TIPO

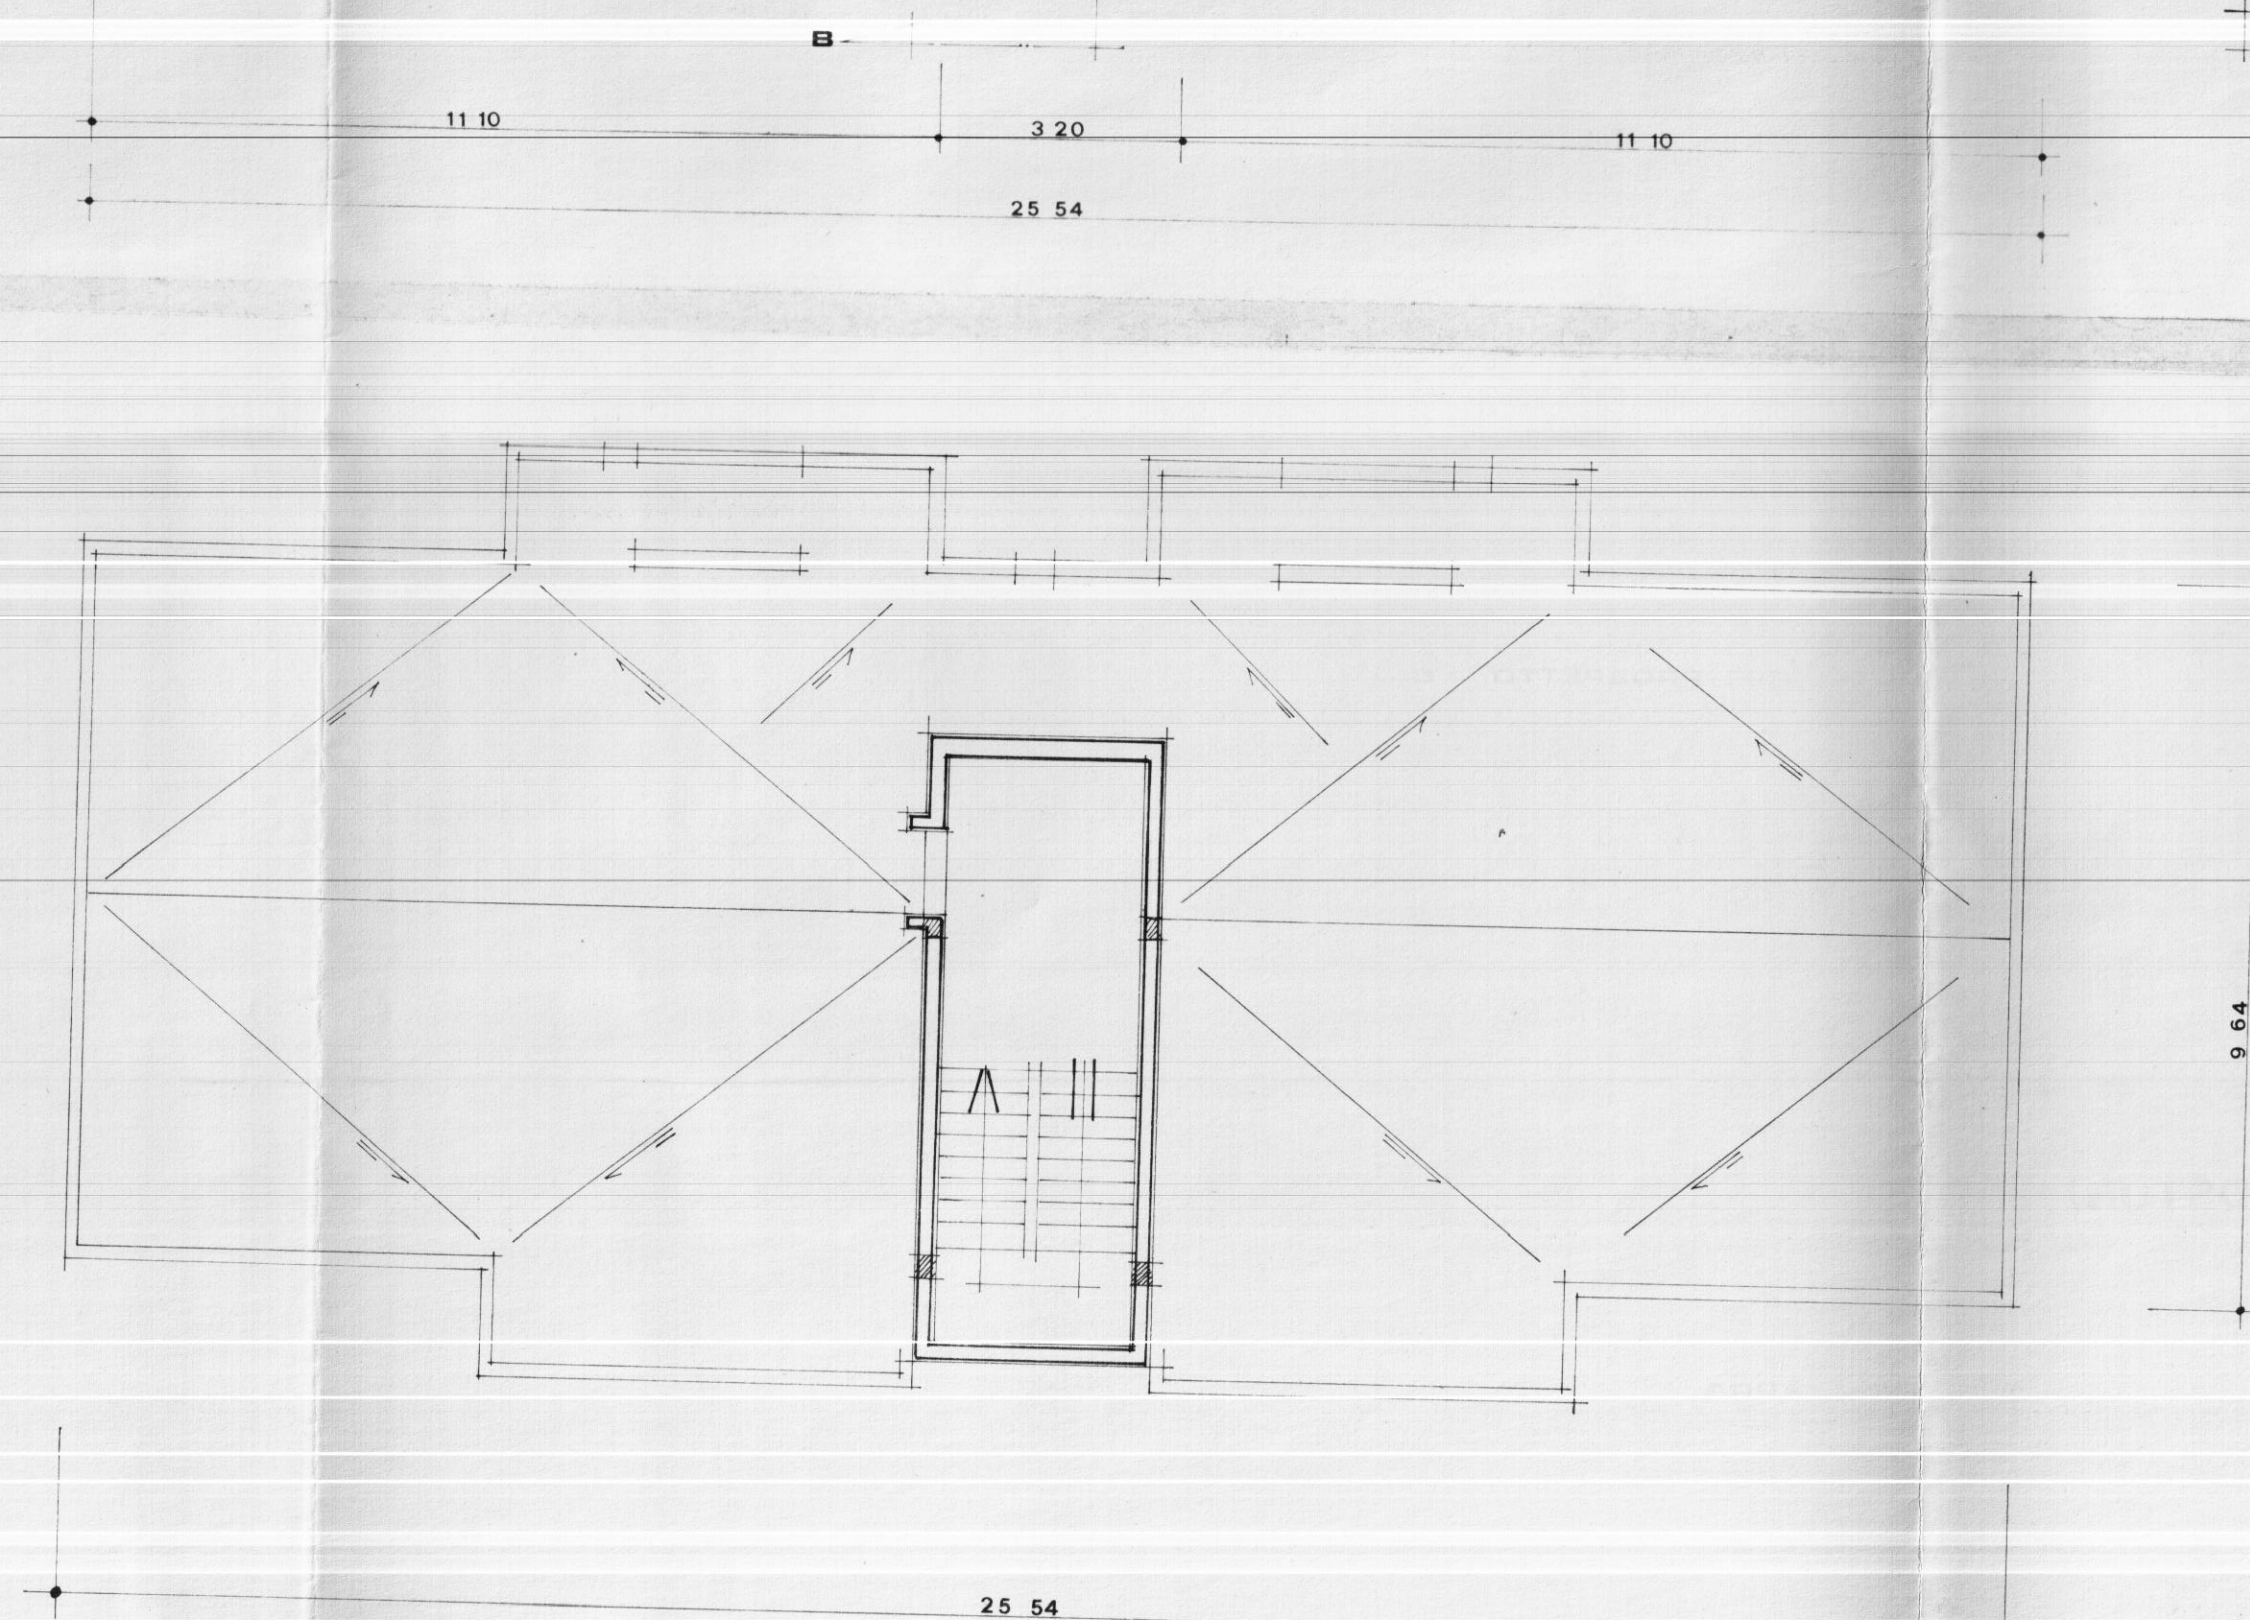

PIANTA PIANO ATTICO