




Elementi da integrare o modificare

- Posizione della caldaia per adeguamento distanza dalle pareti (Min. 0.50 m).
- Messa in opera dello sportello comunicante con l'abitazione retrostante con muratura in tufo.
- Appellamento finestrella per a-razione (Min. 0.50 mq).
- Messa in opera sulla porta di congegno per autochiusura.
- Verifica funzionamento o esistenza del dispositivo di interruzione flusso combustibile nel serbatoio.
- Messa in opera valvola di intercettazione combustibile.
- Ritraggio valvola a strappo.
- Collegamento messa a terra del bruciatore.
- Rifacimento dell'impianto elettrico con tubazione ignifuga e auto-stingente.
- Messa in opera di estintore a polvere omologato automatico.
- Protezione autoclave e serbatoio acqua.

Grafico Scala 1:50

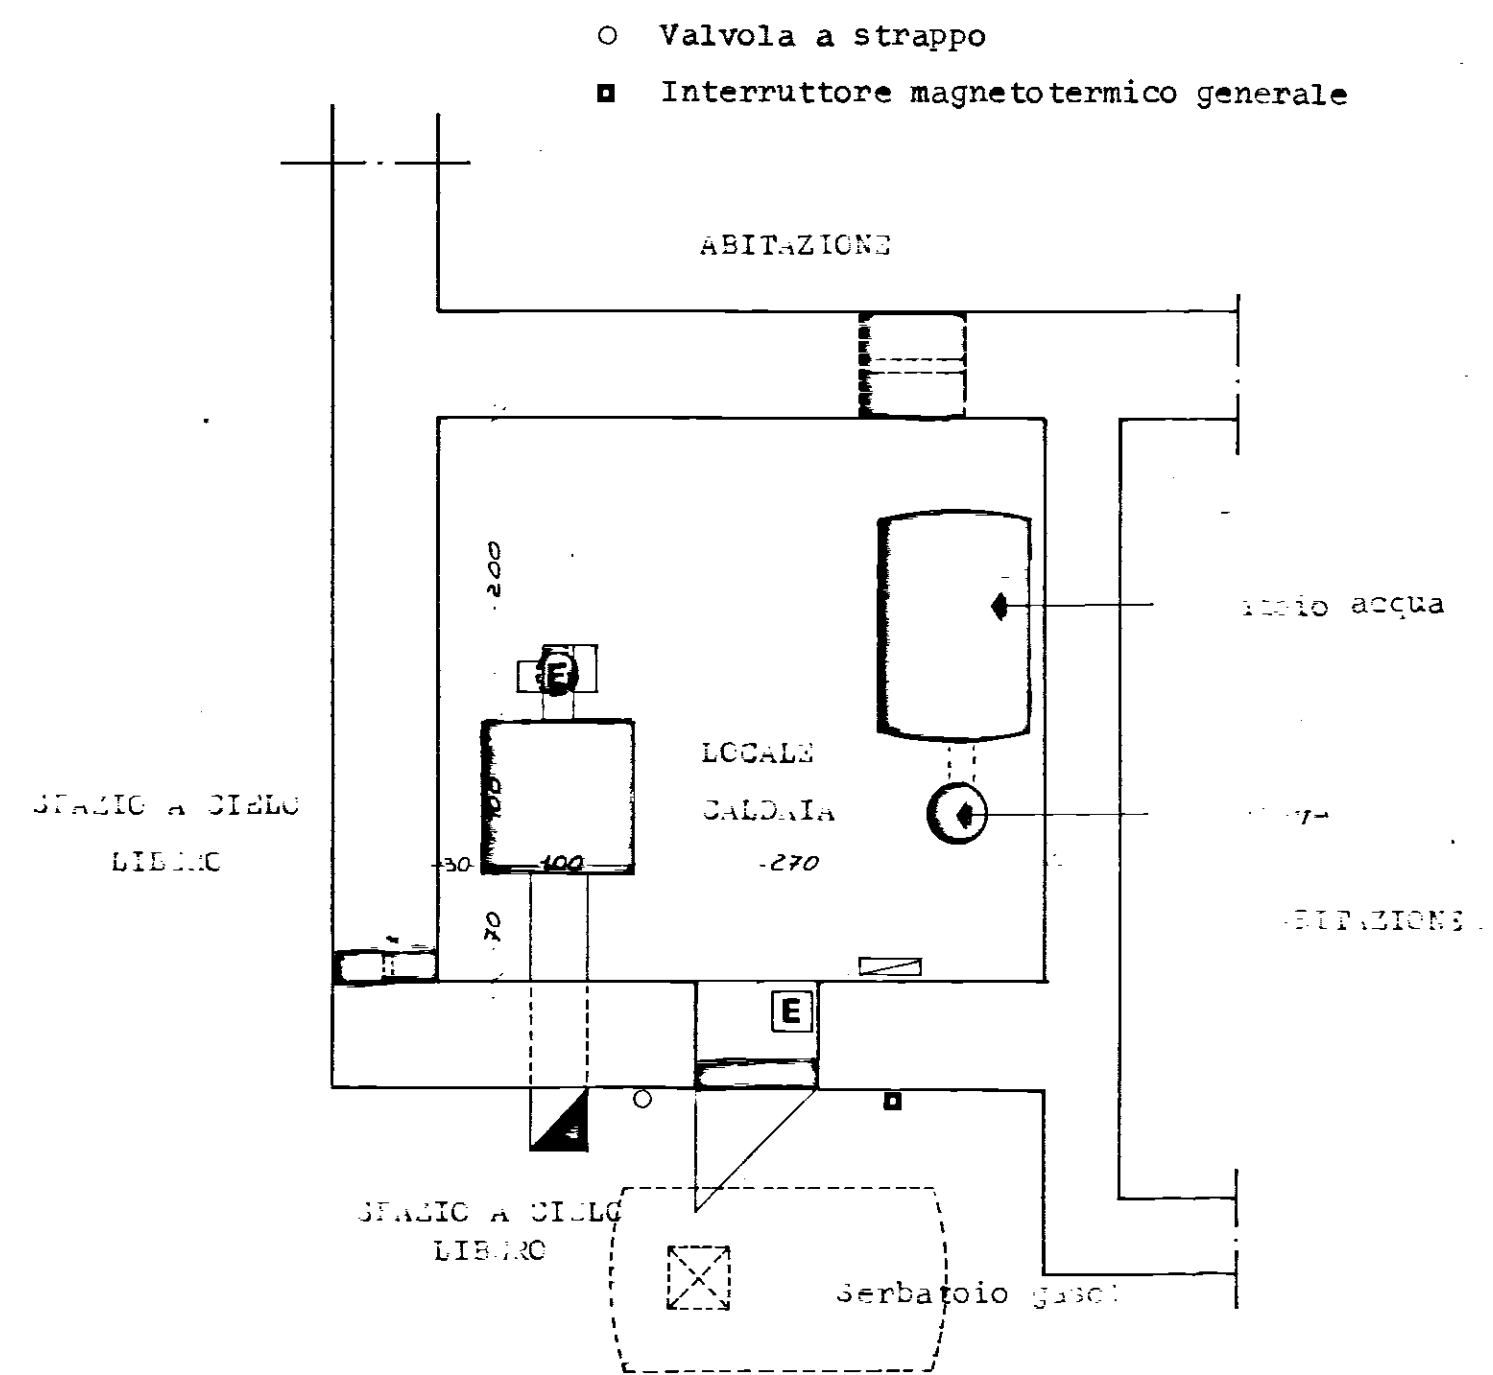

- E Estintore a polvere omologato.
- E Estintore a polvere omologato automatico.
- ▧ Pannello comandi elettrici
- ▧ Elementi da integrare o modificare.

PARTICOLARE SERBATOIO GASOLIO

