

COMUNE DI CISTERNINO
PROVINCIA DI BRINDISI

Cant. n° 17658

Fabbricato A



Località:

Prolungamento Via Principe Amedeo

PIANTA PIANO RIALZATO

n° civ.	int. 1	Sup. virt. mq.
2		82.81
3		96.48
3		83.78

RISCATTO

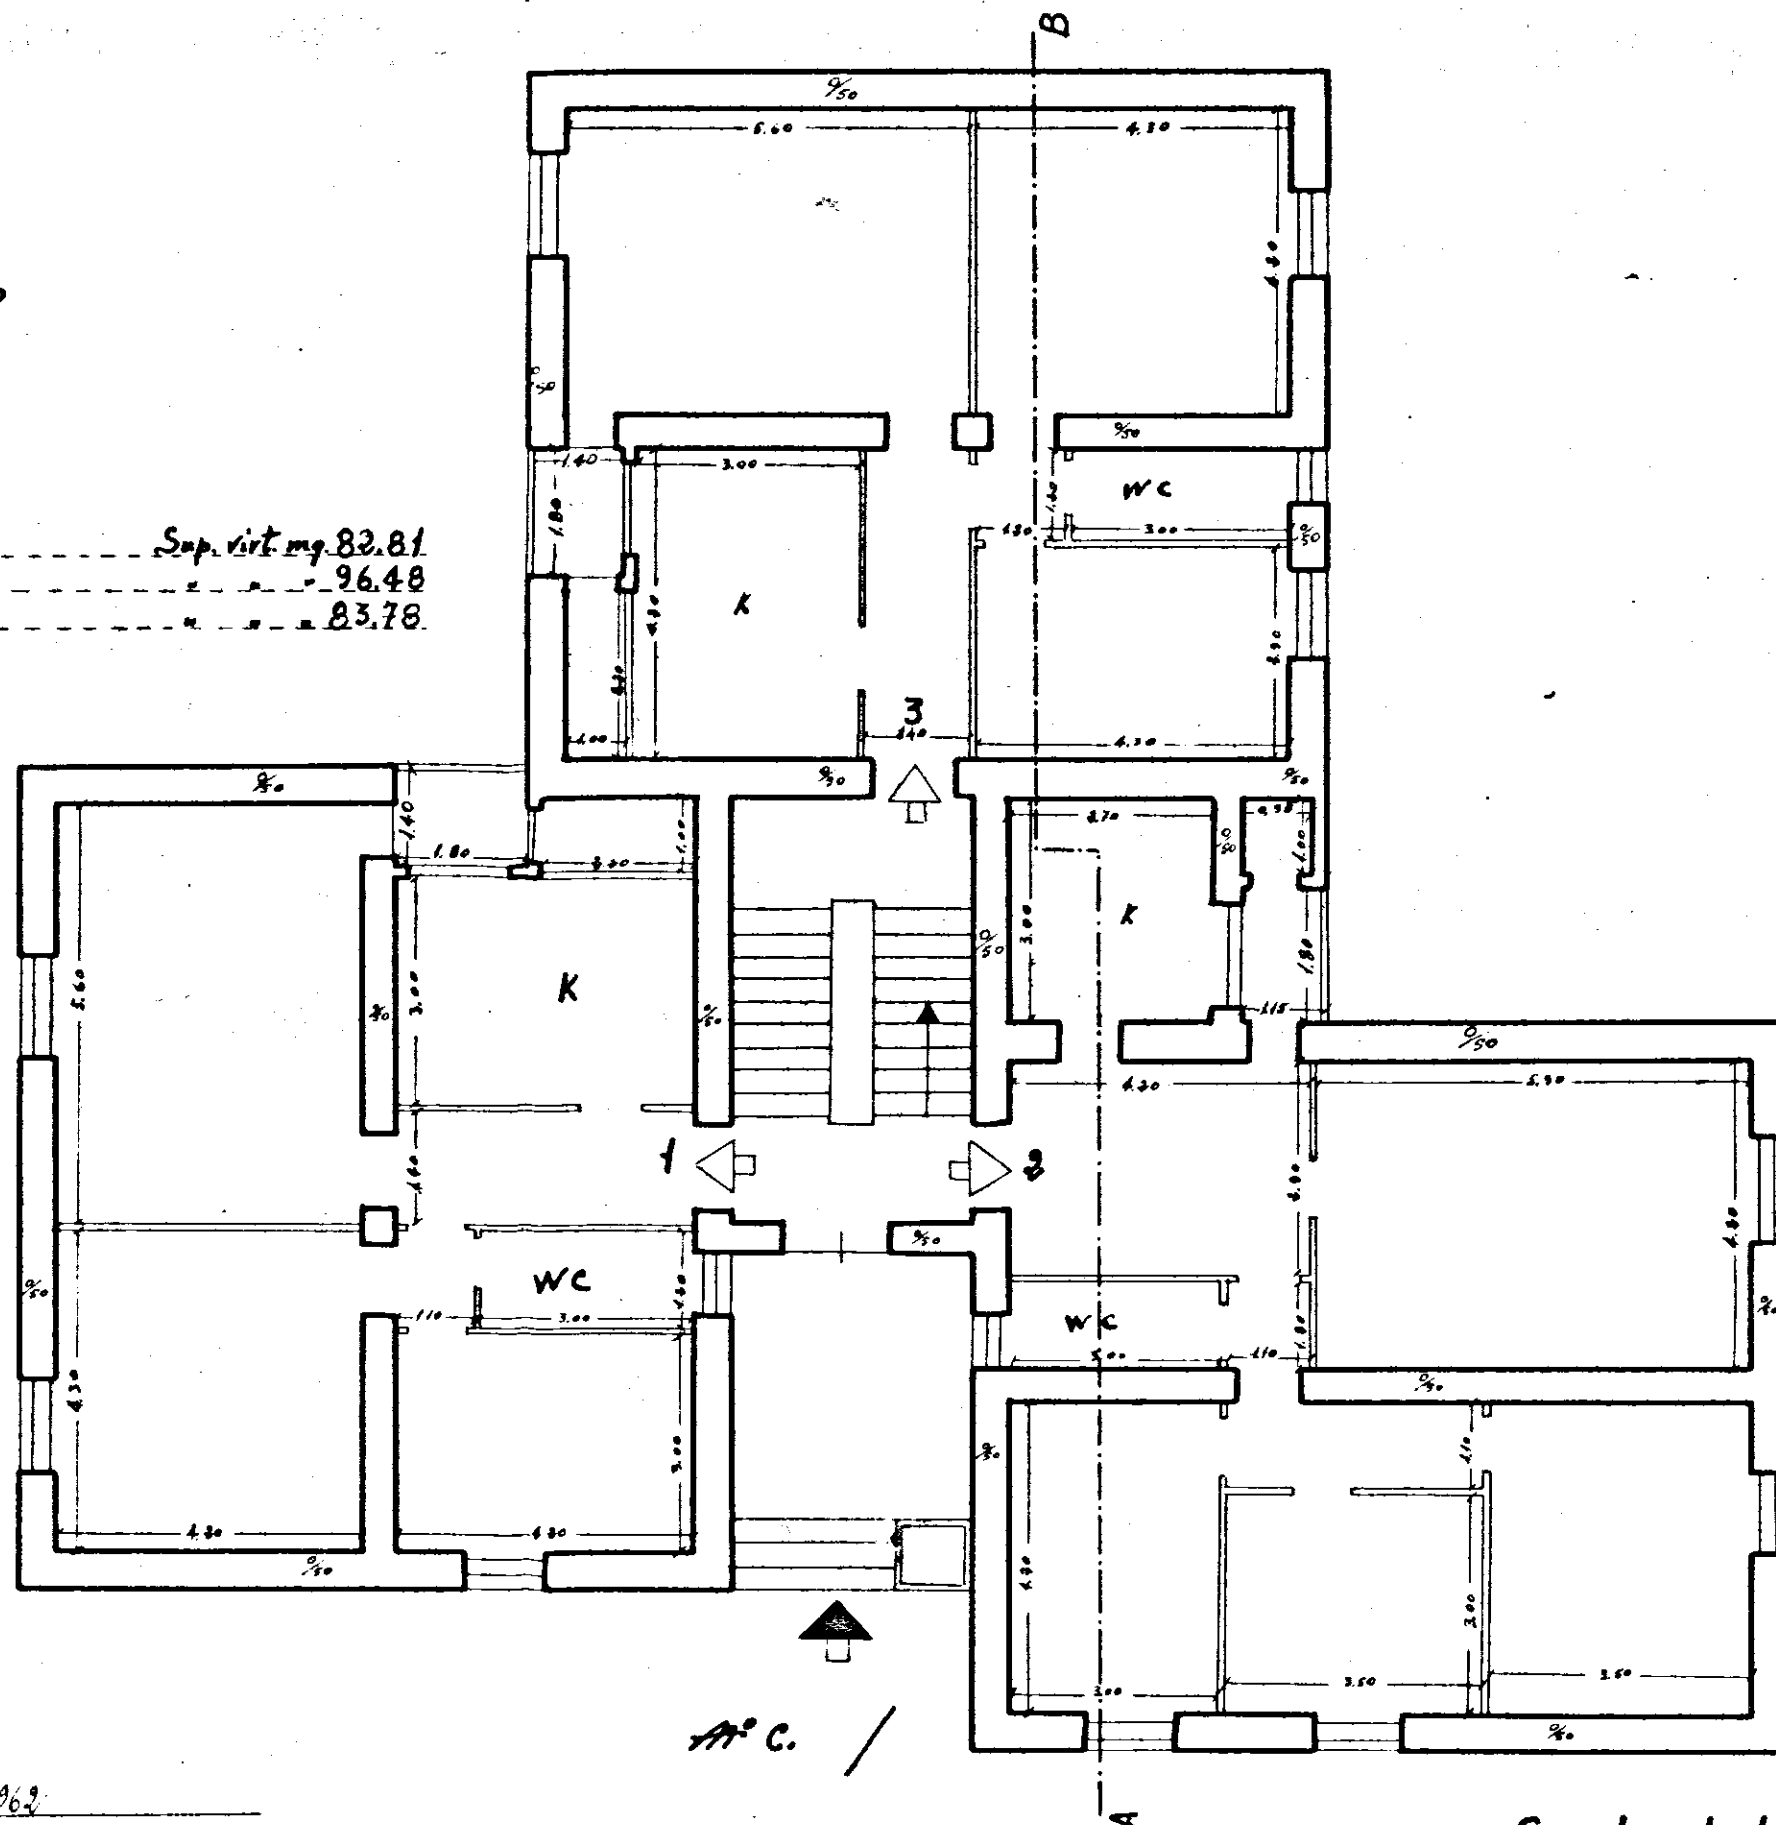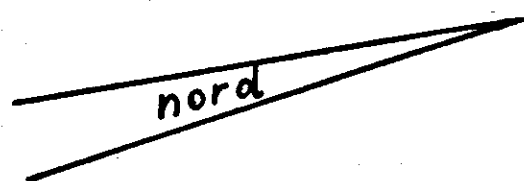

A. C. /

Data della compilazione Aprile 1962

Scala 1:100