


ISTITUTO AUTONOMO CASE POPOLARI
PER LA PROVINCIA DI BRINDISI

PROGETTO DI CASE POPOLARI IN


PIANTE

SCALA 1:100

Pianta Piano Fondazioni

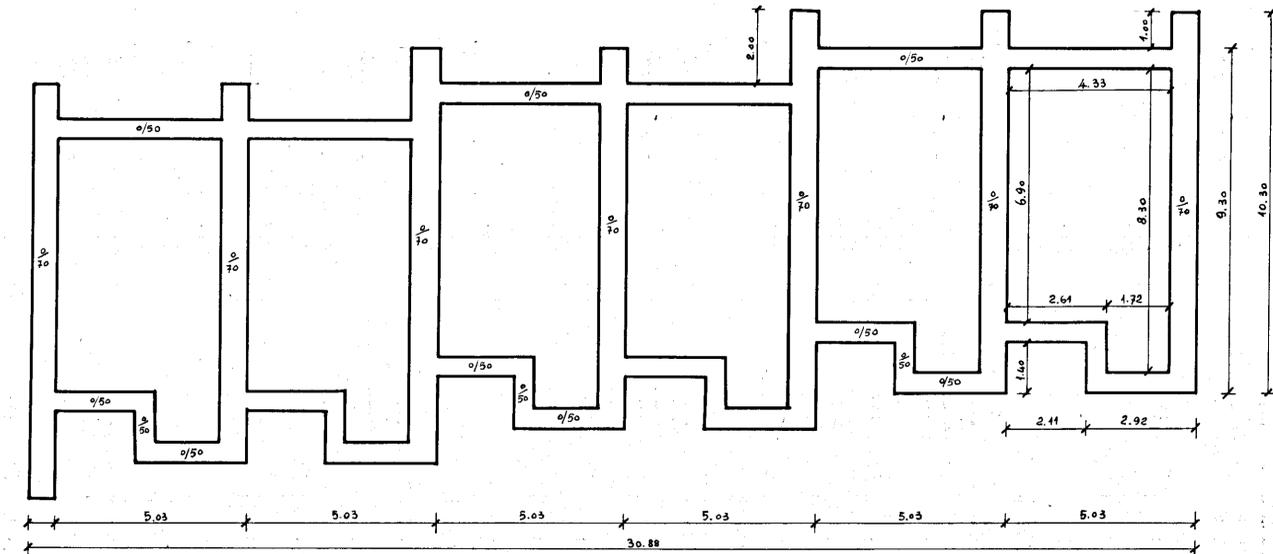

Pianta Piano Rialzato

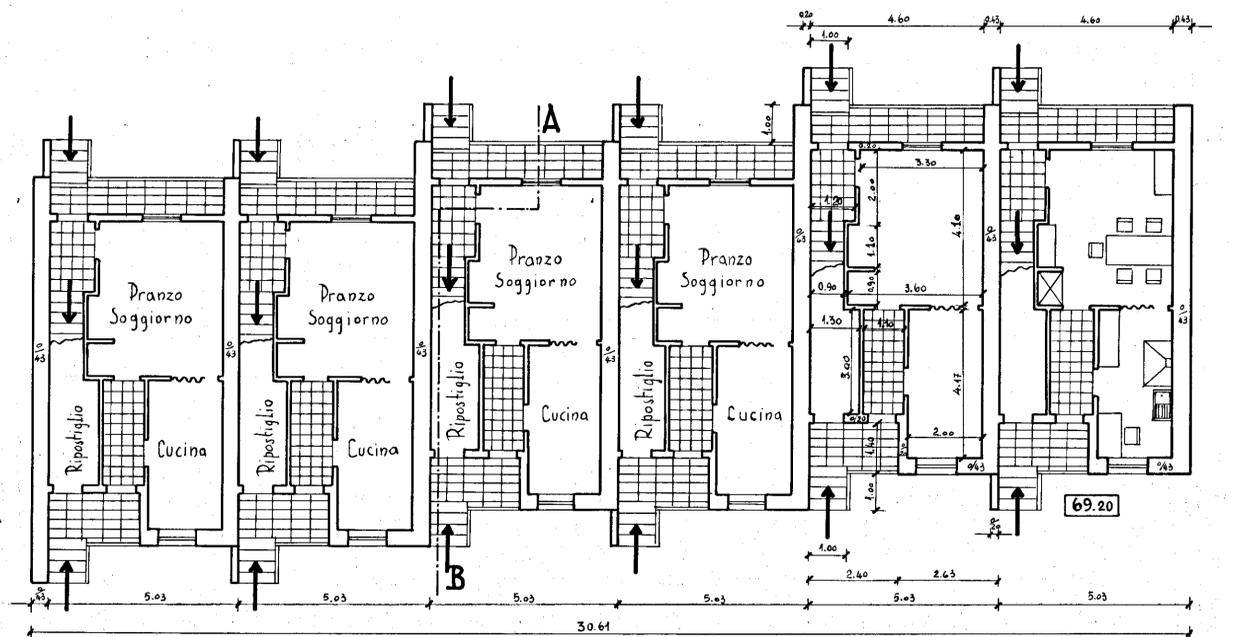

Pianta Primo Piano

