

7524
12 LUG. 1962

ISTITUTO AUTONOMO PER LE CASE POPOLARI

- B R I N D I S I -

Assegnatario Sig. NARDELLI GIOVANNI Comune FOSSANOVA FONTANA
Quartiere _____ Lotte/Cant. 12191 Via SALVEMINI
Civ. 2 Pal. B Scala B Piano 1° int. 3 Vani ut. 4
Legge di finanziamento 14.2.1963 n° 60 Anno di ultimazione _____

In Catasto E.U. l'alloggio è riportato alla partita 4013 Fg. di map
pa 118 Partic. 404 sub. 10 Cat. A/3 Cl. 4° Vani cat. 5,50
Rendita £. 1144

Consistenza alloggio a "Muri compresi"

Alloggio mq. _____ Balconi mq. _____ Cantina o box mq. _____ Area scop.
esclus. mq. _____ in Catasto E.U. il box è riportato alla partita _____
Fg. di mappa _____ Partic. _____ sub. _____ Cat. _____ Cl. _____
Con.cat.mq. _____ Rendita £. _____

CONFINANTI ALLOGGIO

NORD VIA SALVEMINI
SUD " DE CASPERI (EX VIA BELLONI)
EST ALLOGGIO INT. 3/A
OVEST " " 4/B - VANO SCALA

CONFINANTI SCANTINATO

NORD CORRIDOIO SCANTINATI - LOCALE MOTORETTE
SUD VIA DE CASPERI (EX VIA BELLONI)
EST SCANTINATO INT. 2/B
OVEST " INT. 4/B

AREE INDIVIDUALI

PARTI ED AREE COMUNI

VANO SCALA - TERRAZZO - CORRIDOIO SCANTINATI - LOCALE
DEPOSITO MOTORETTE.

PARTI ED AREE CONSORTILI


IL COORDINATORE
Servizio Risanamento - Patrimonio
(Geom. Vito Savino)



IL COORDINATORE GENERALE
(Dott. Ing. Antonio LONGO)

PIANTA PIANO PRIMO

VIA X. DE CASPERA (EX VIA BELLONI)

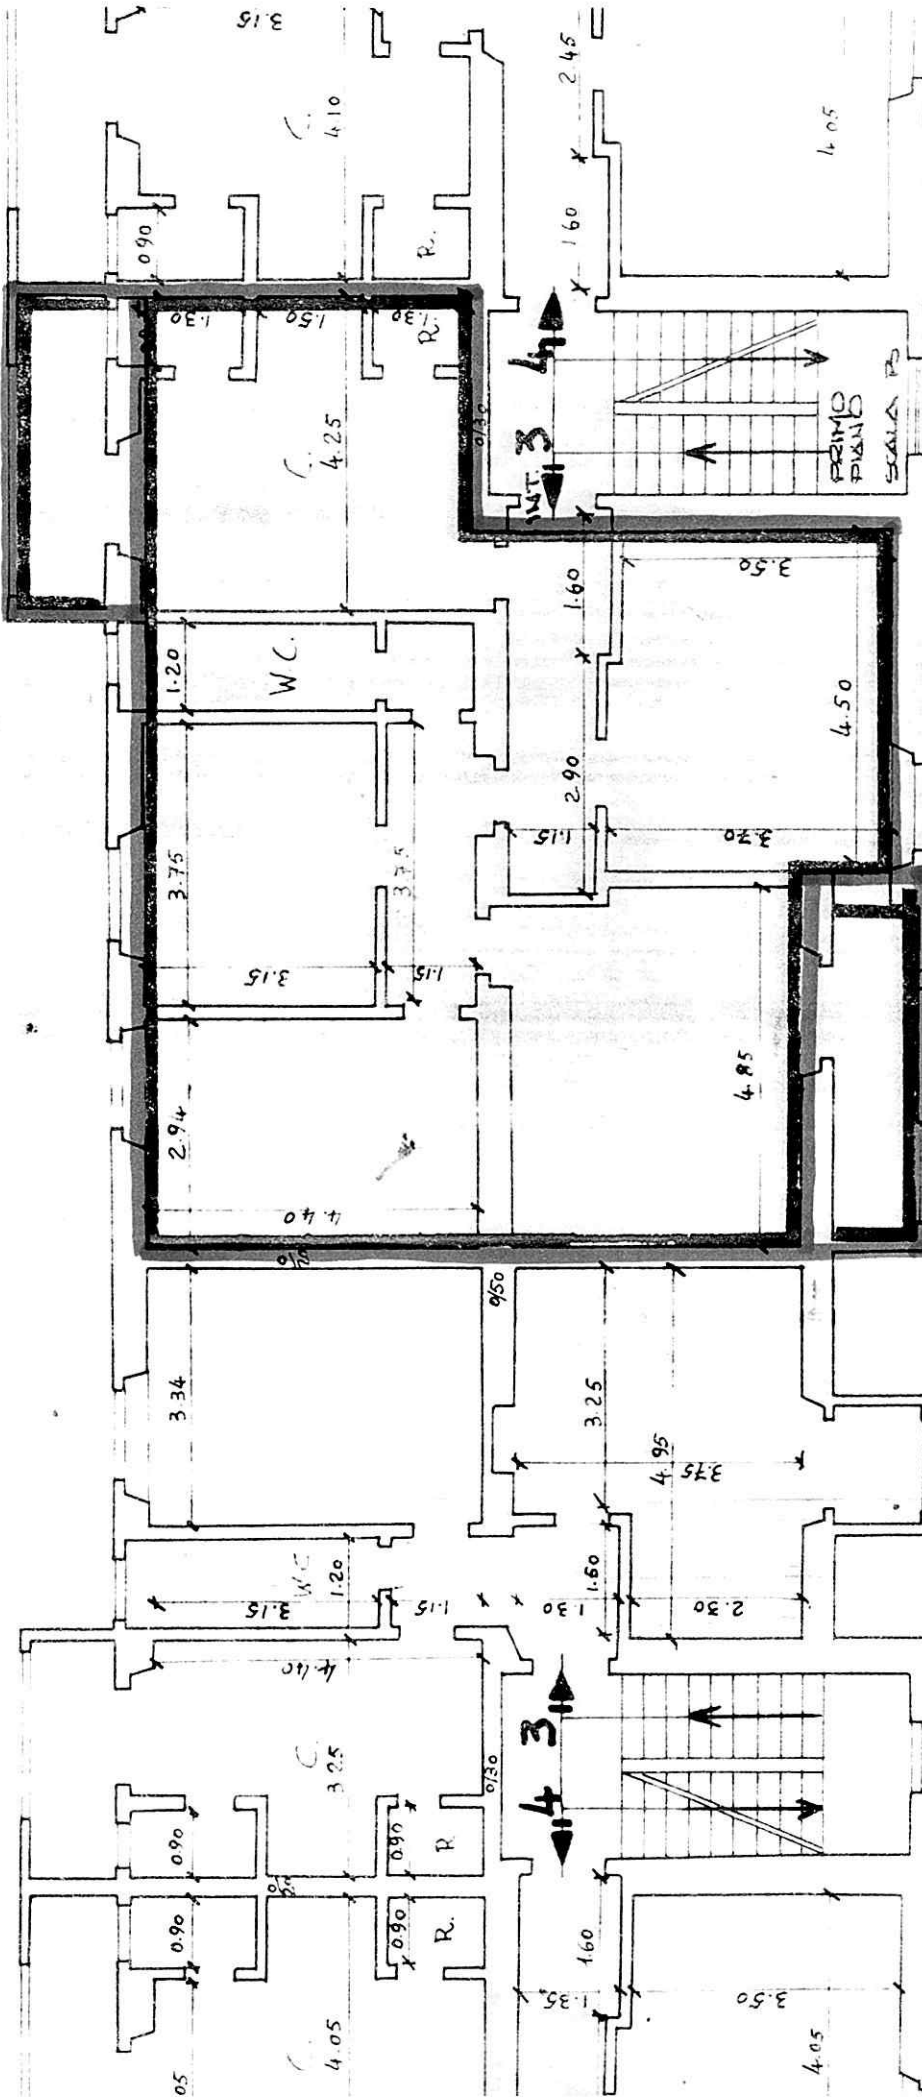

B

PAL. B

A


nociv.

VIA SALVEMINI



PIANTA SCANTINATO

VIA A. DE CASPERA (EX VIA BELLONI)

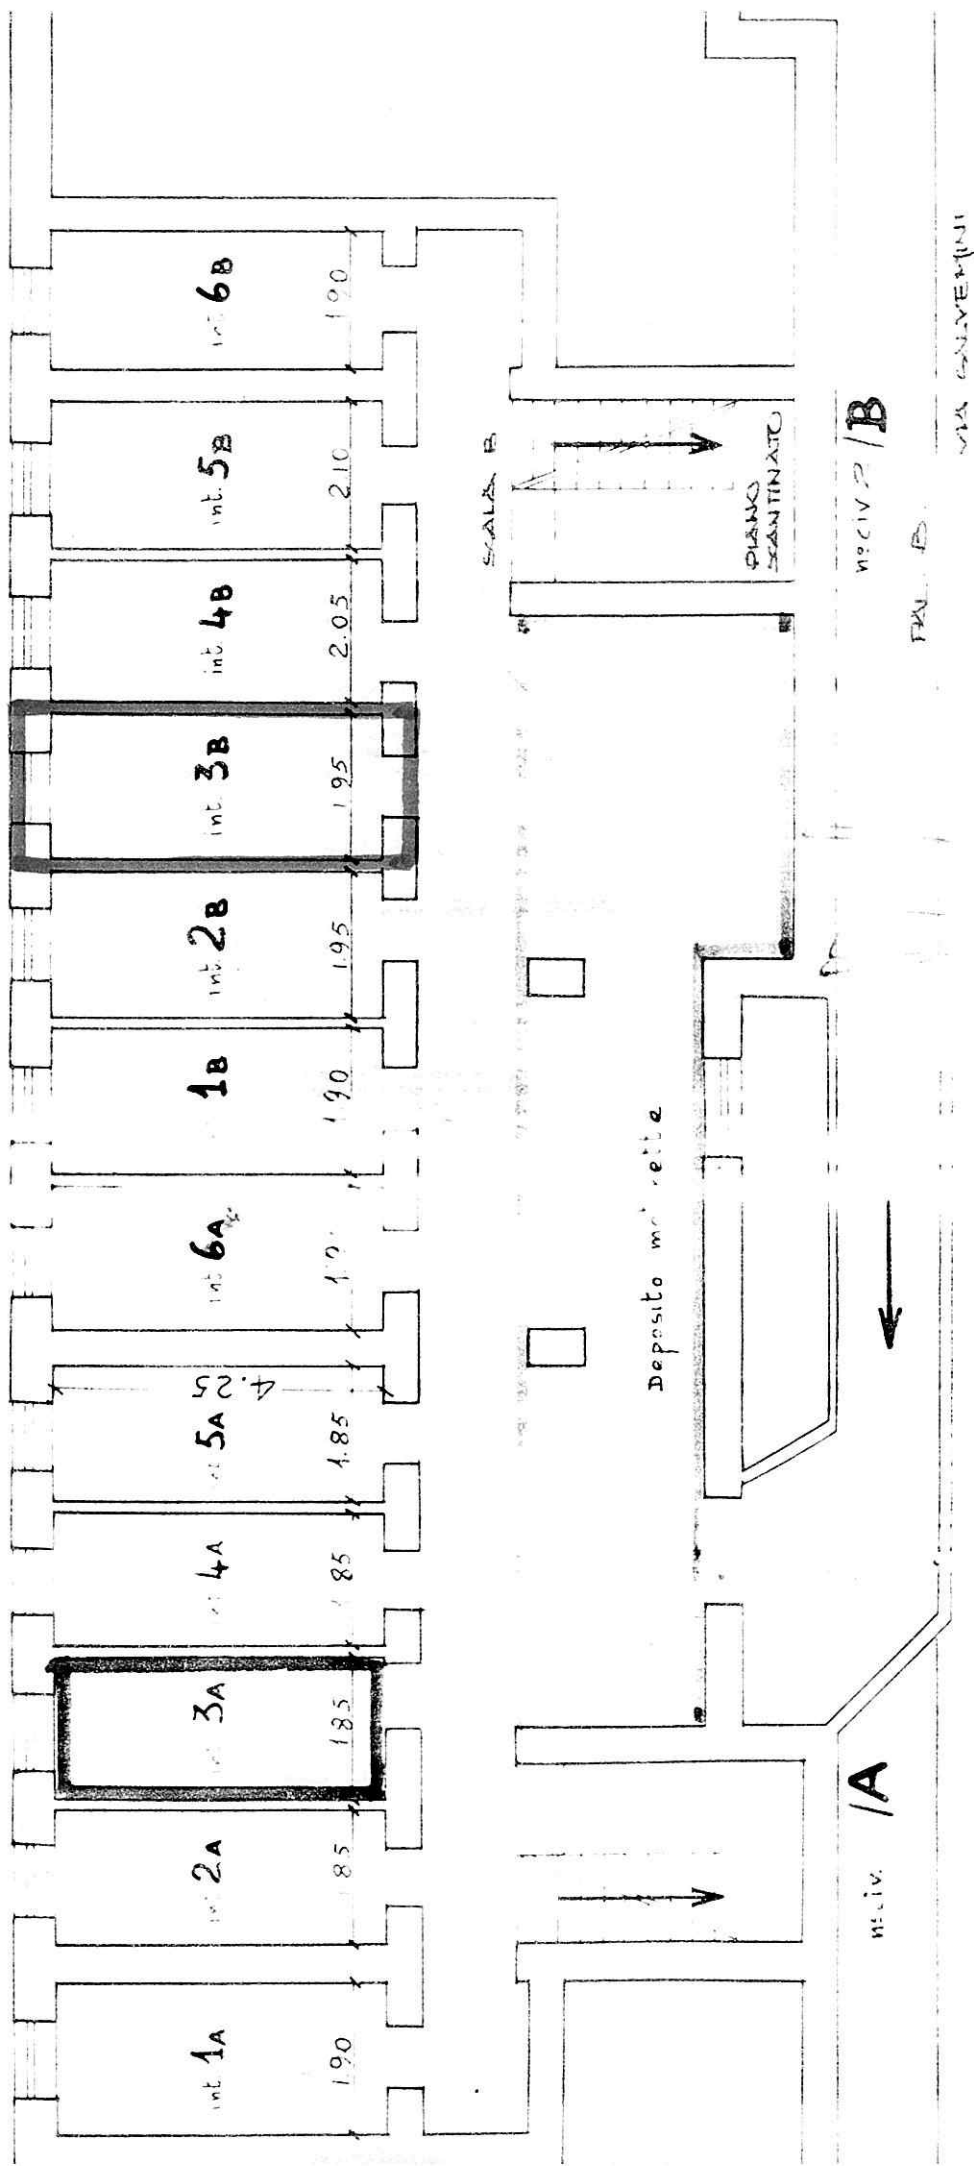


VIA A. DE CASPERA (EX VIA BELLONI)

VIA A. DE CASPERA (EX VIA BELLONI)

VIA A. DE CASPERA (EX VIA BELLONI)



Scale 1:100

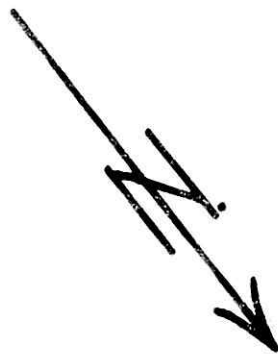

VIA SALVEMINI

MA TUBATH

VIA A DE CASTELA (EX VIA BELLOU)

