

ISTITUTO AUTONOMO CASE POPOLARI-BRINDISI

LEGGE 27-5-1975 N.166 PROGRAMMA INTERVENTO 001/41/1

PROGETTO PER LA COSTRUZIONE DI ALLOGGI POPOLARI
IN BRINDISI - QUARTIERE S. ELIA EST

FABBRICATO 19 b

ALLOGGI 32 DA VANI 6 - VANI 192

PARTICOLARI COSTRUTTIVI

PIANTE + SOLUZIONI AD ANGOLO

UFFICIO PROGETTAZIONE

I.A.C.P. - BRINDISI

SCALA 1:50


DATA

IL DIRETTORE TECNICO


DOTT. ING. ANTONIO LONGO

ASSIGNAMENTI

TAV. 8 a

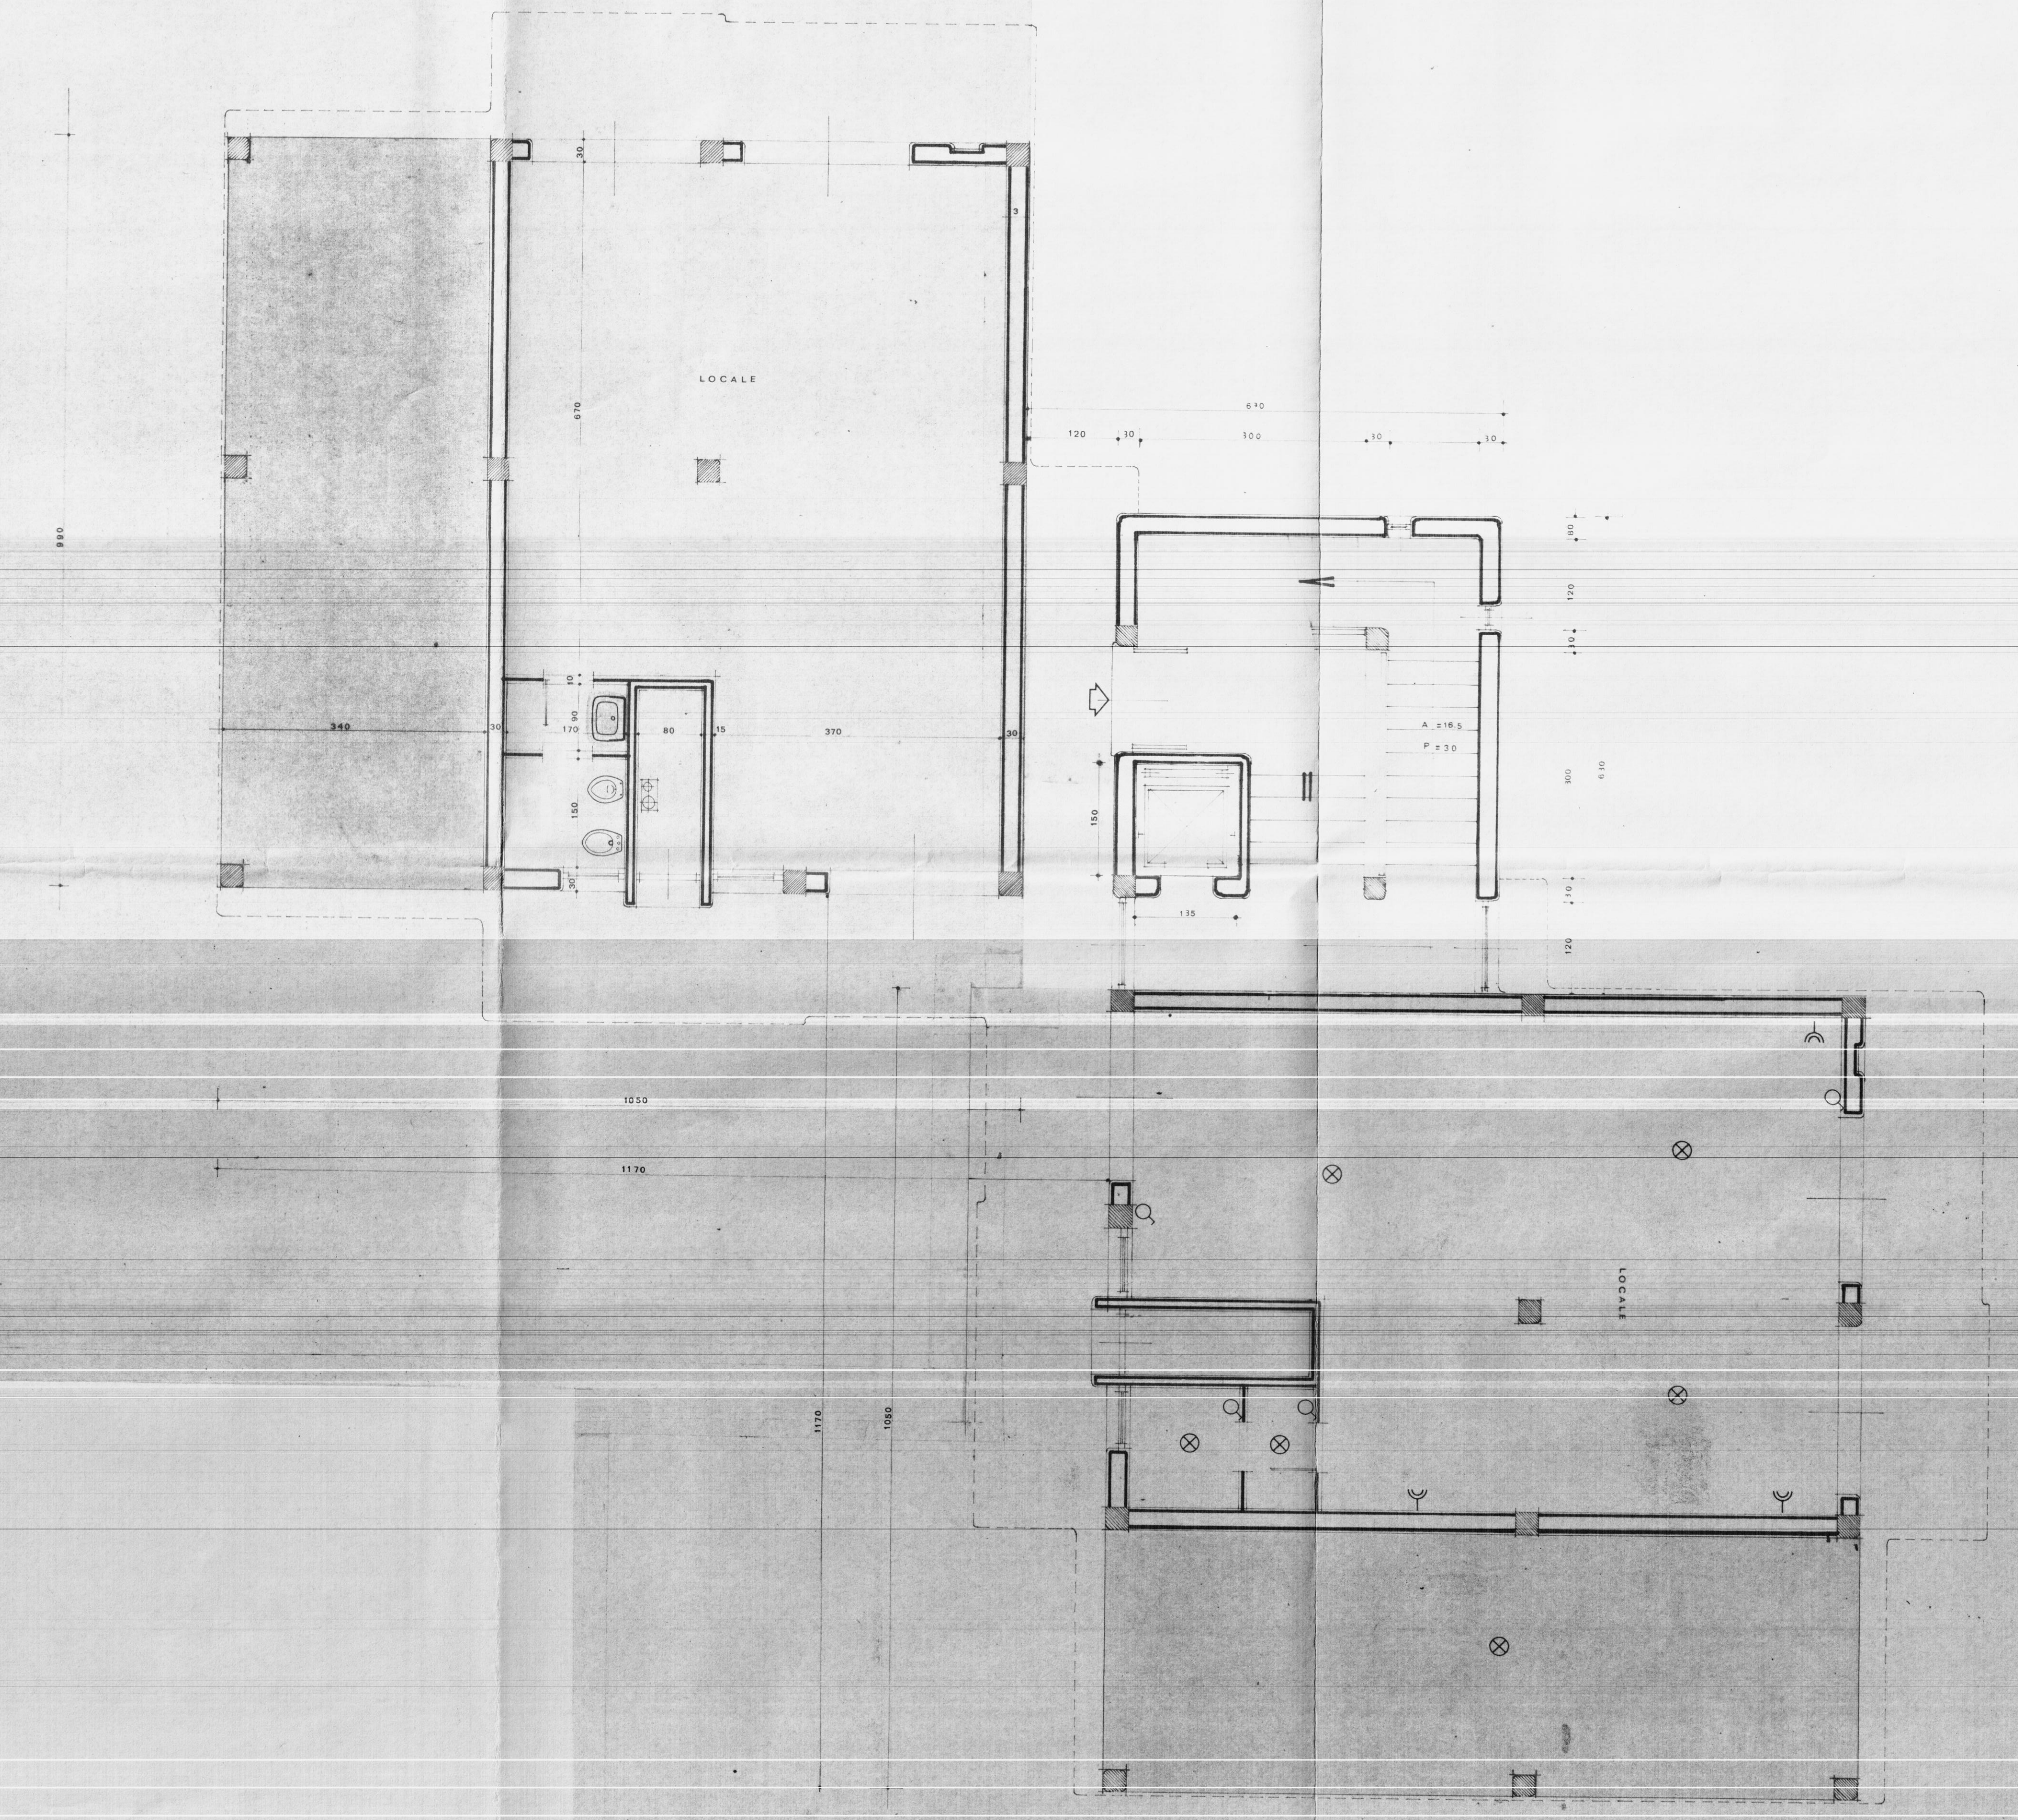

PIANTA PIANO TERRENO
SCALA 1:50

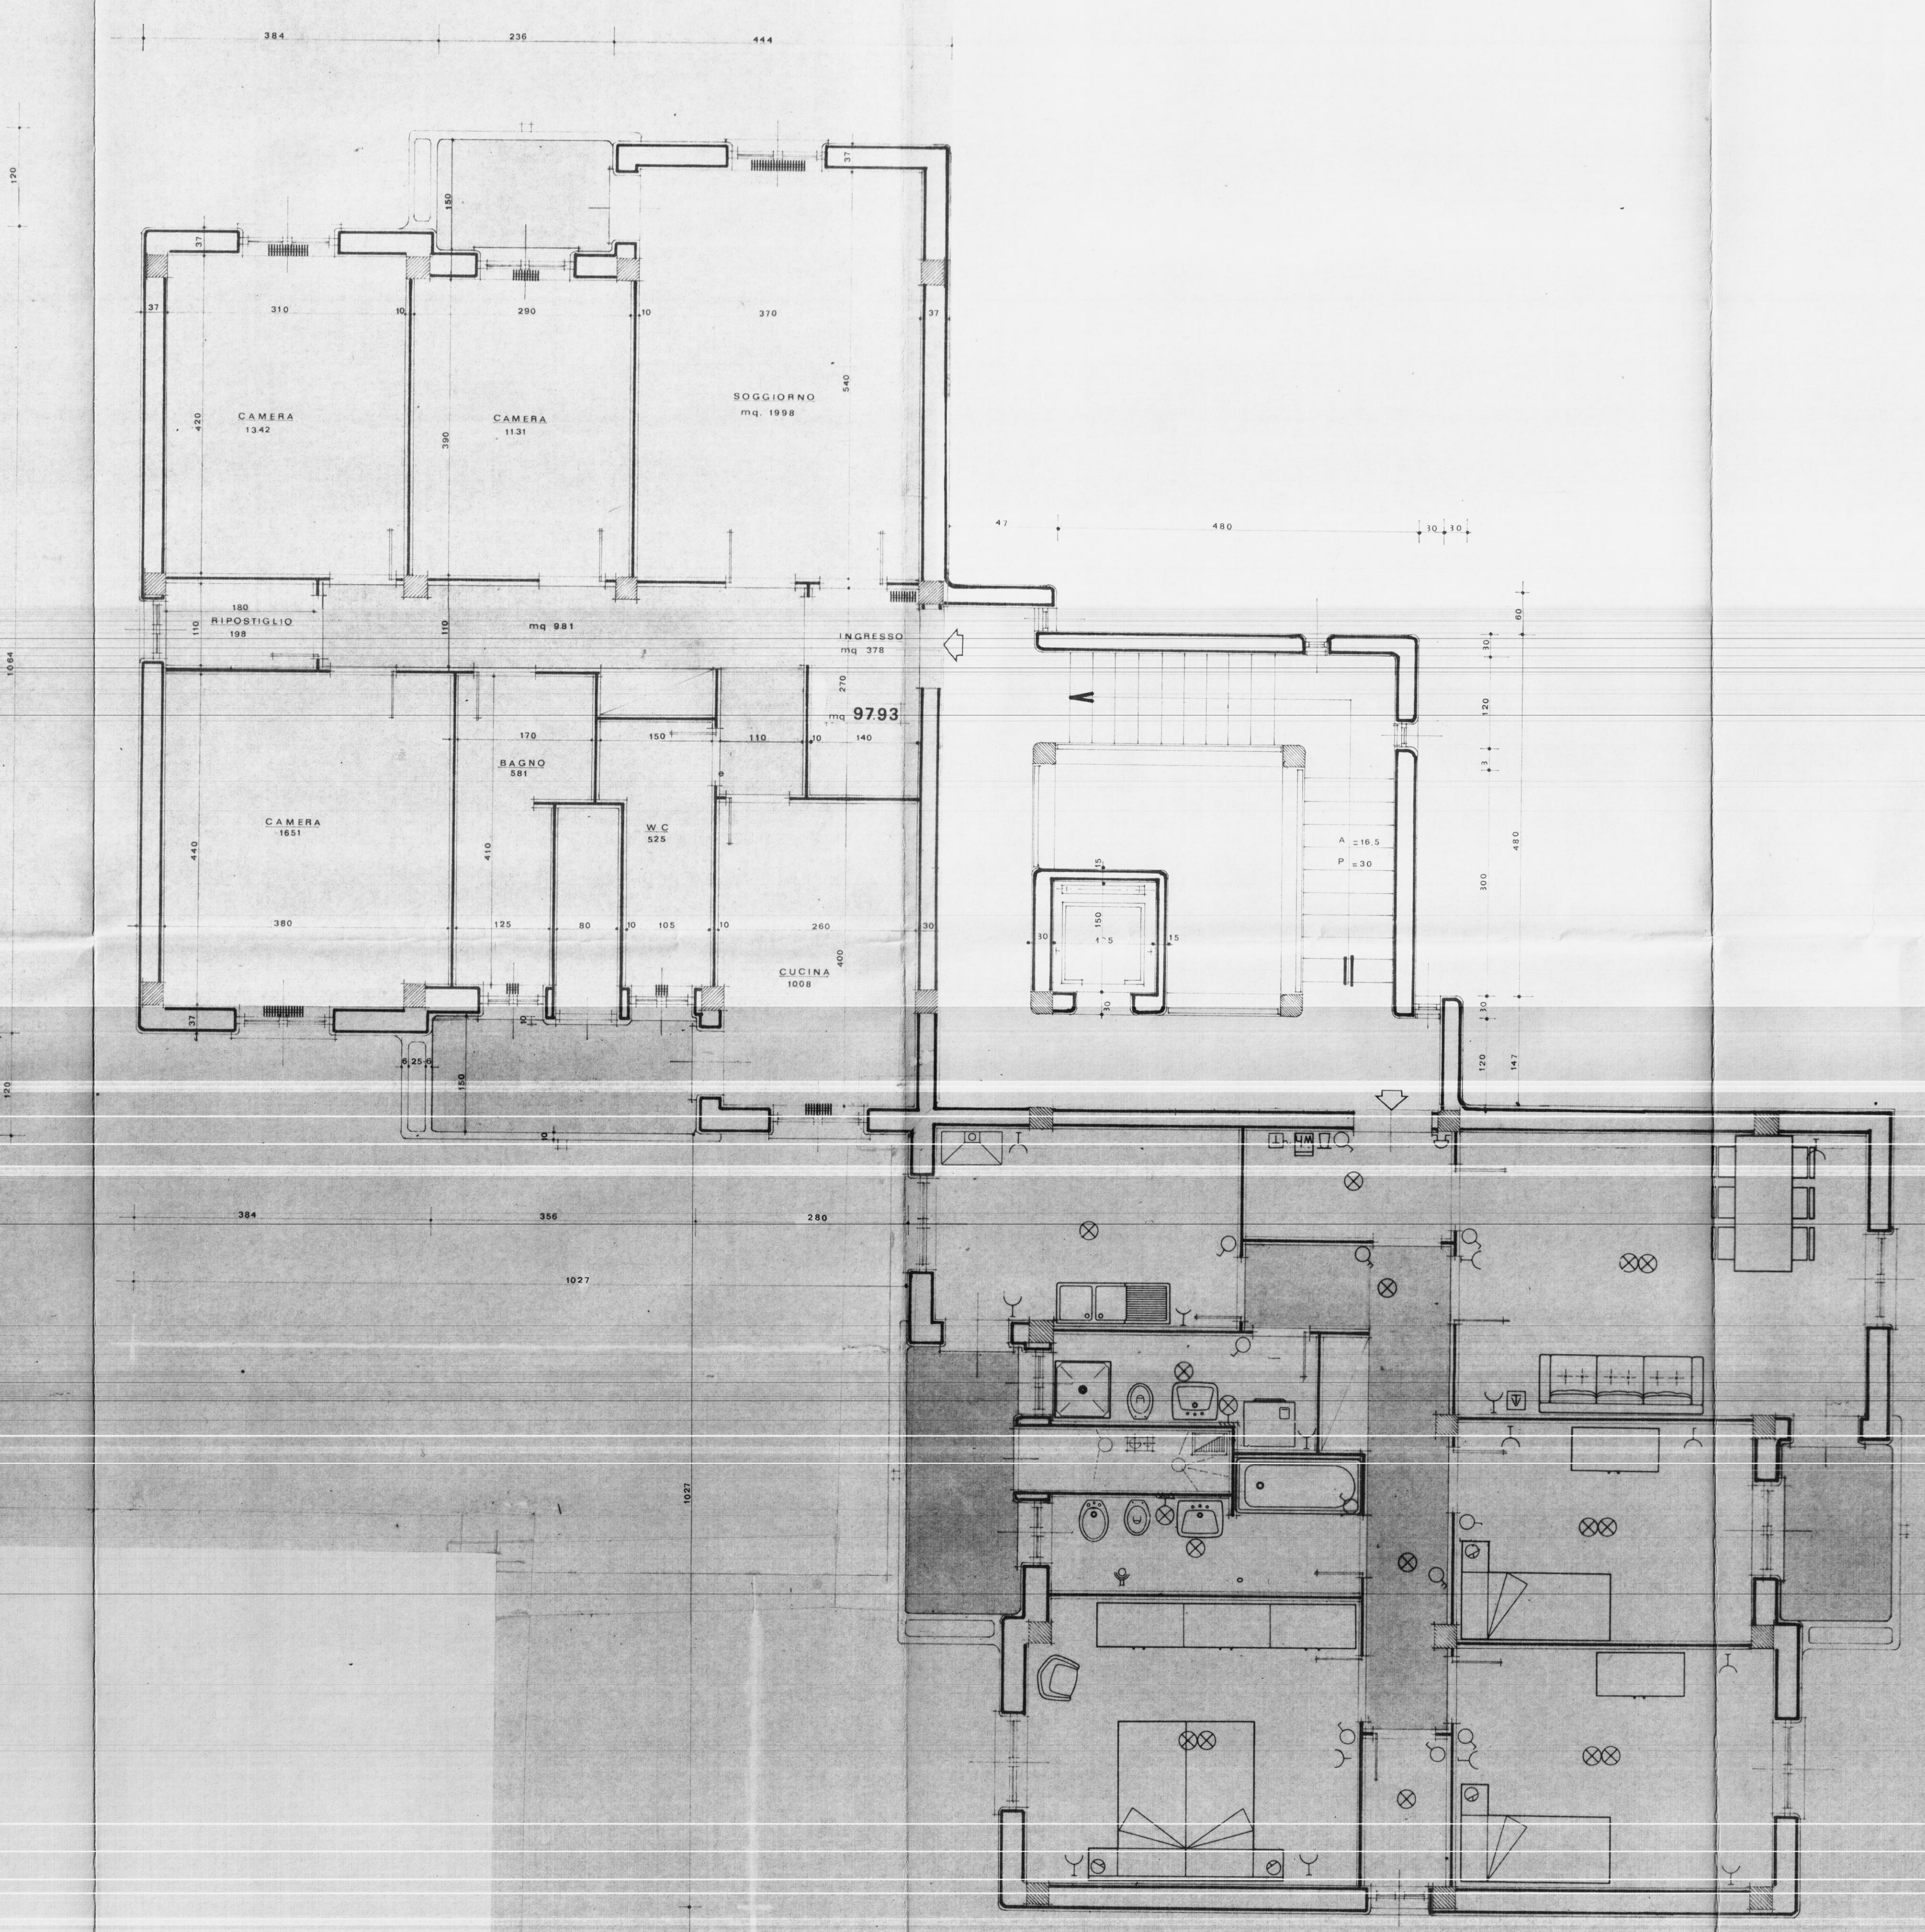

PIANTA PIANO TIPO
SCALA 1:50

