

CASE POPOLARI in CAROVIGNO

SENZA-TETTO (E.L.P.)


PALAZZINA B

Scala 1:100

Pianta Piano 1°



Nuova Traversa
10
10

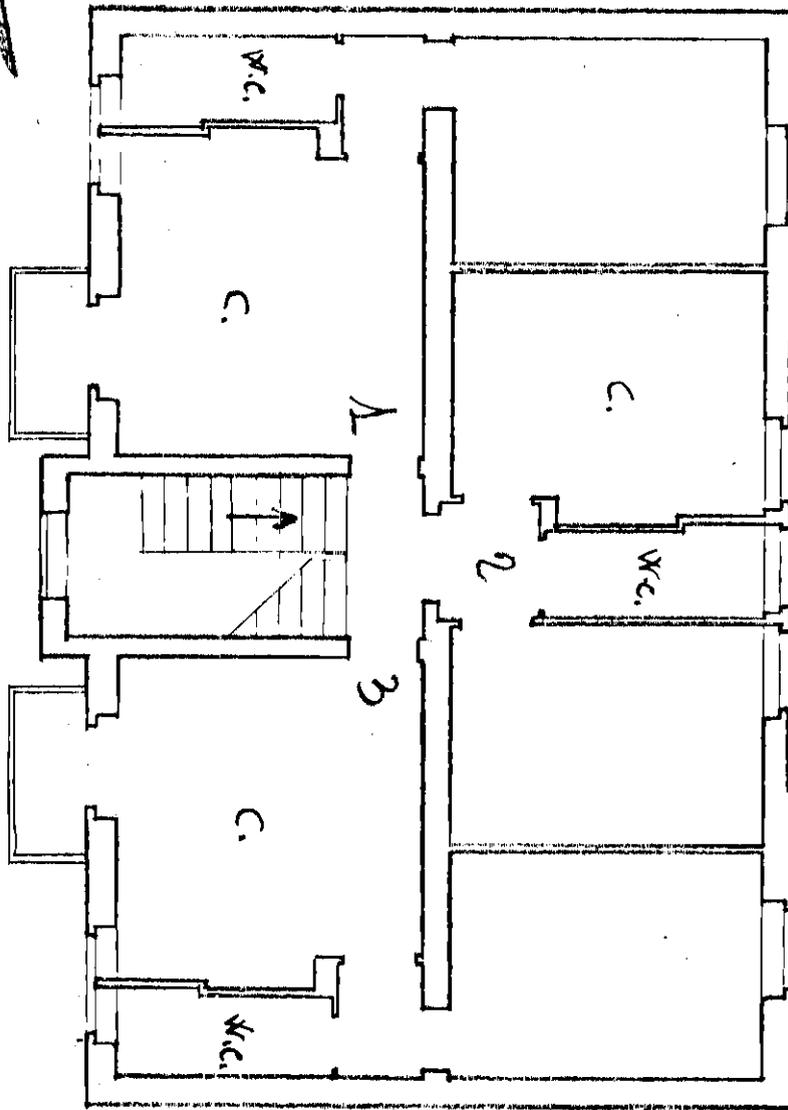

Superficie	Appartam.	mq.
1/4	n	Verande
		Totale
		n