

CASE POPOLARI in CAROVIGNO

SENZA-TETTO (E.L.P.) PALAZZINA A


Scala 1:100

Pianta Piano 1°



Nuova Traversa

11.000 mq. 17

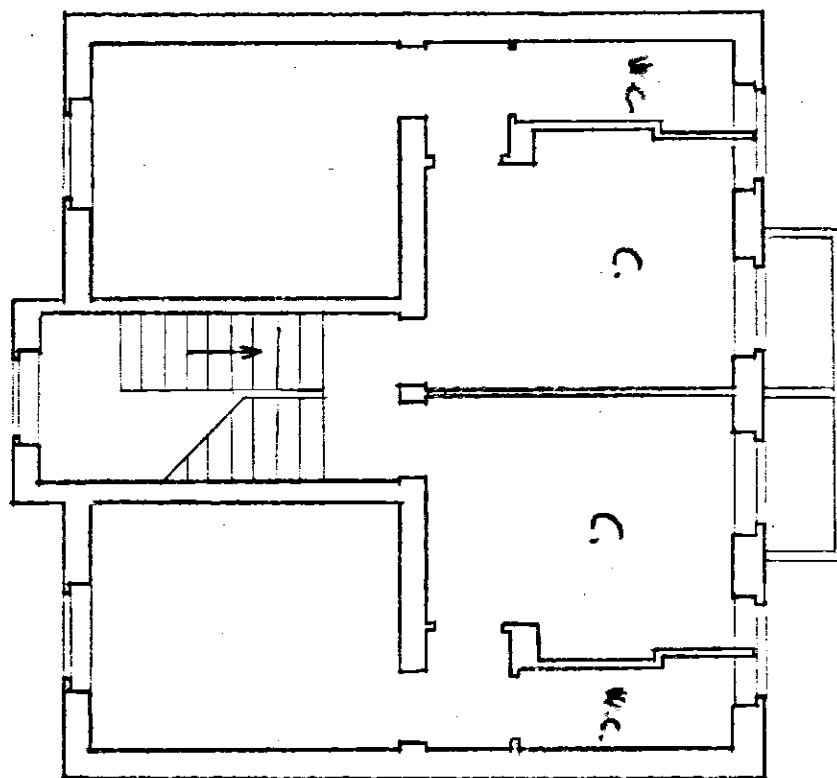

Probabile Traversa

Superficie Appartam. mq.

1/4 " Verande " _____
Totale " _____