



ISTITUTO AUTONOMO PER LE CASE POPOLARI DELLA PROVINCIA DI BRINDISI	
EDIFICIO LOTTO 47 IN VIA L. DA VINCI - BRINDISI	
ADEGUAMENTO IMPIANTO TERMICO ALLE NORME DELLA LEGGE N° 818	
Dr. Ing. MARIANO QUITADAMO Cod. BR. 0167 I 0001	PIANTA PIANO TERRA E PARTICOLARE VANO CALDAIA

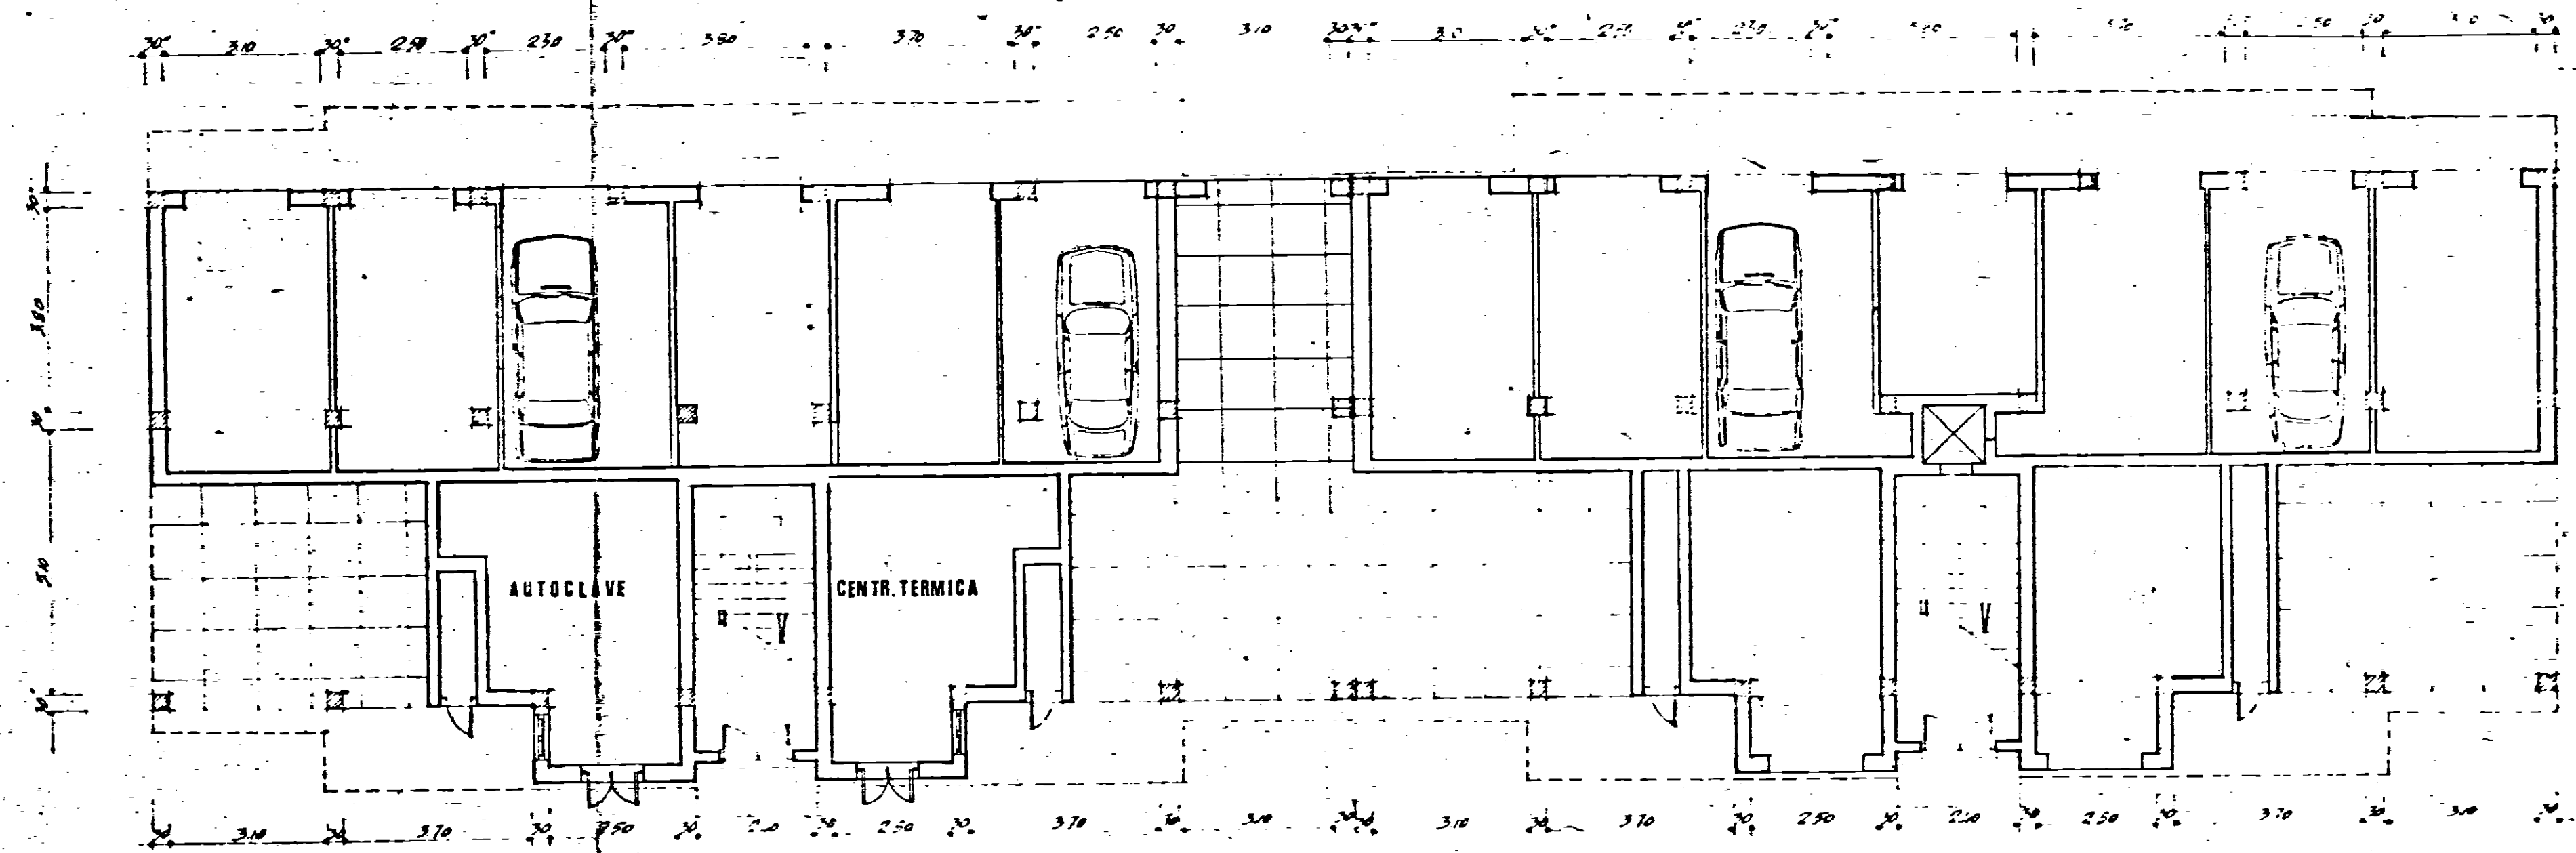


VIA LEONARDO DA VINCI

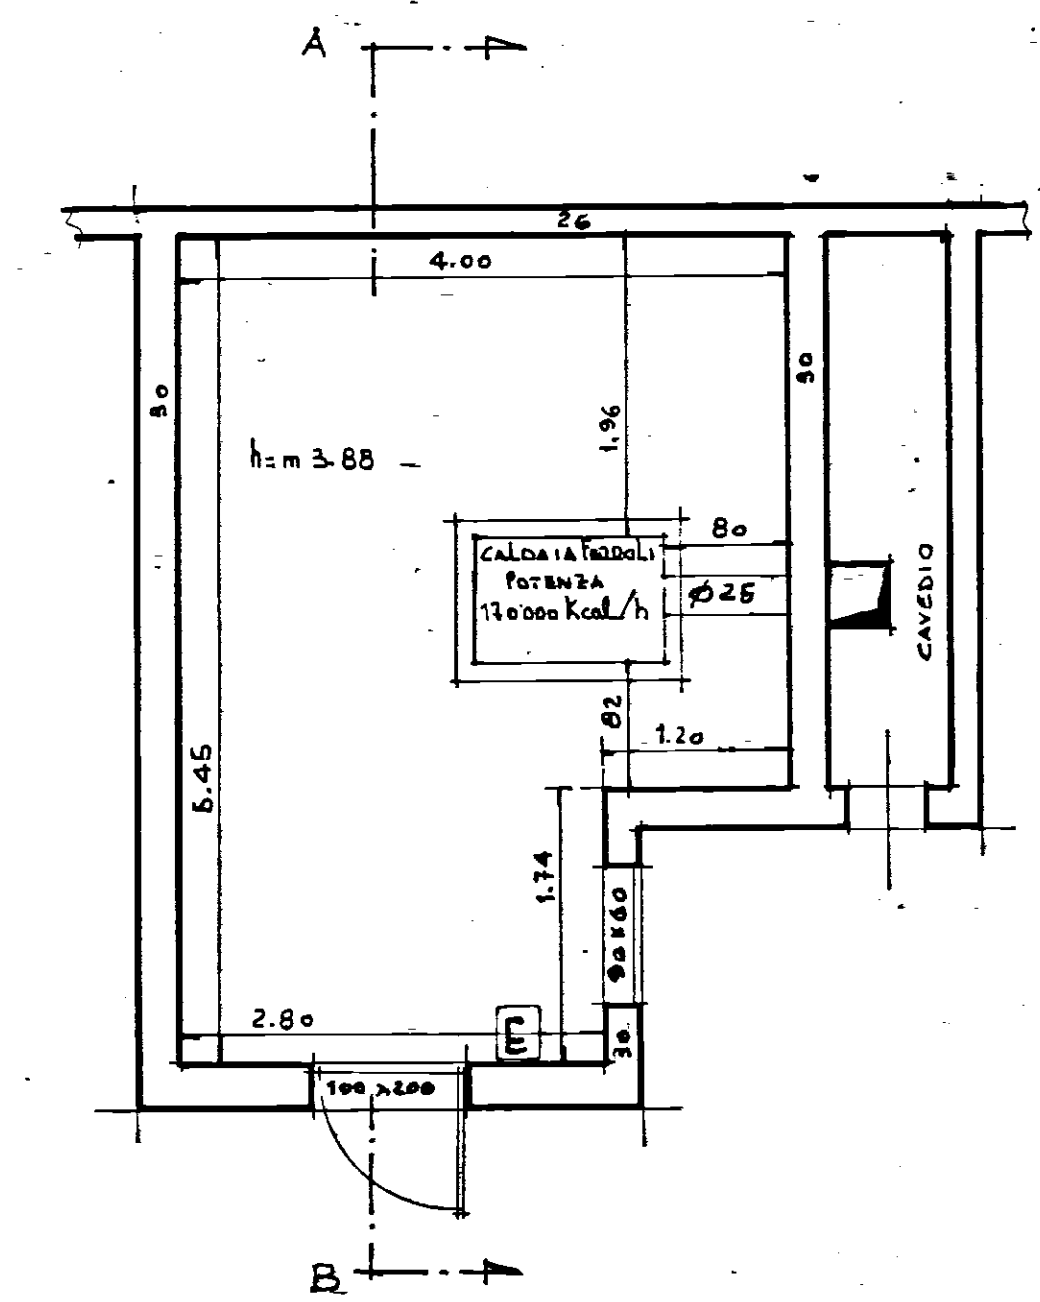

PIANTA VANO CALDAIA

SEZIONE A-B

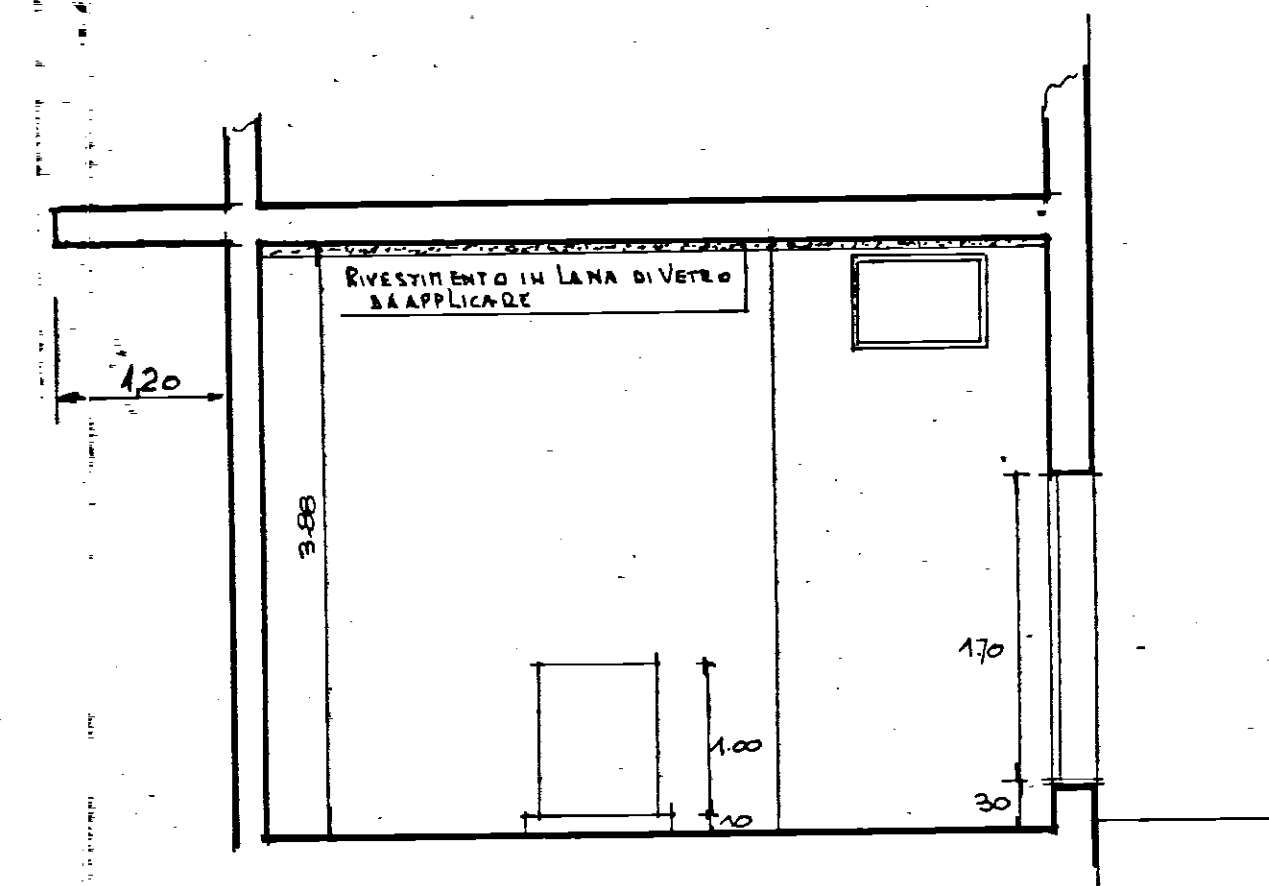

SCALA 1:50