


ISTITUTO AUTONOMO CASE POPOLARI PER LA PROVINCIA DI BRINDISI


PROGETTO DI CASE POPOLARI IN FASANO

PIANTE


SCALA 1:400

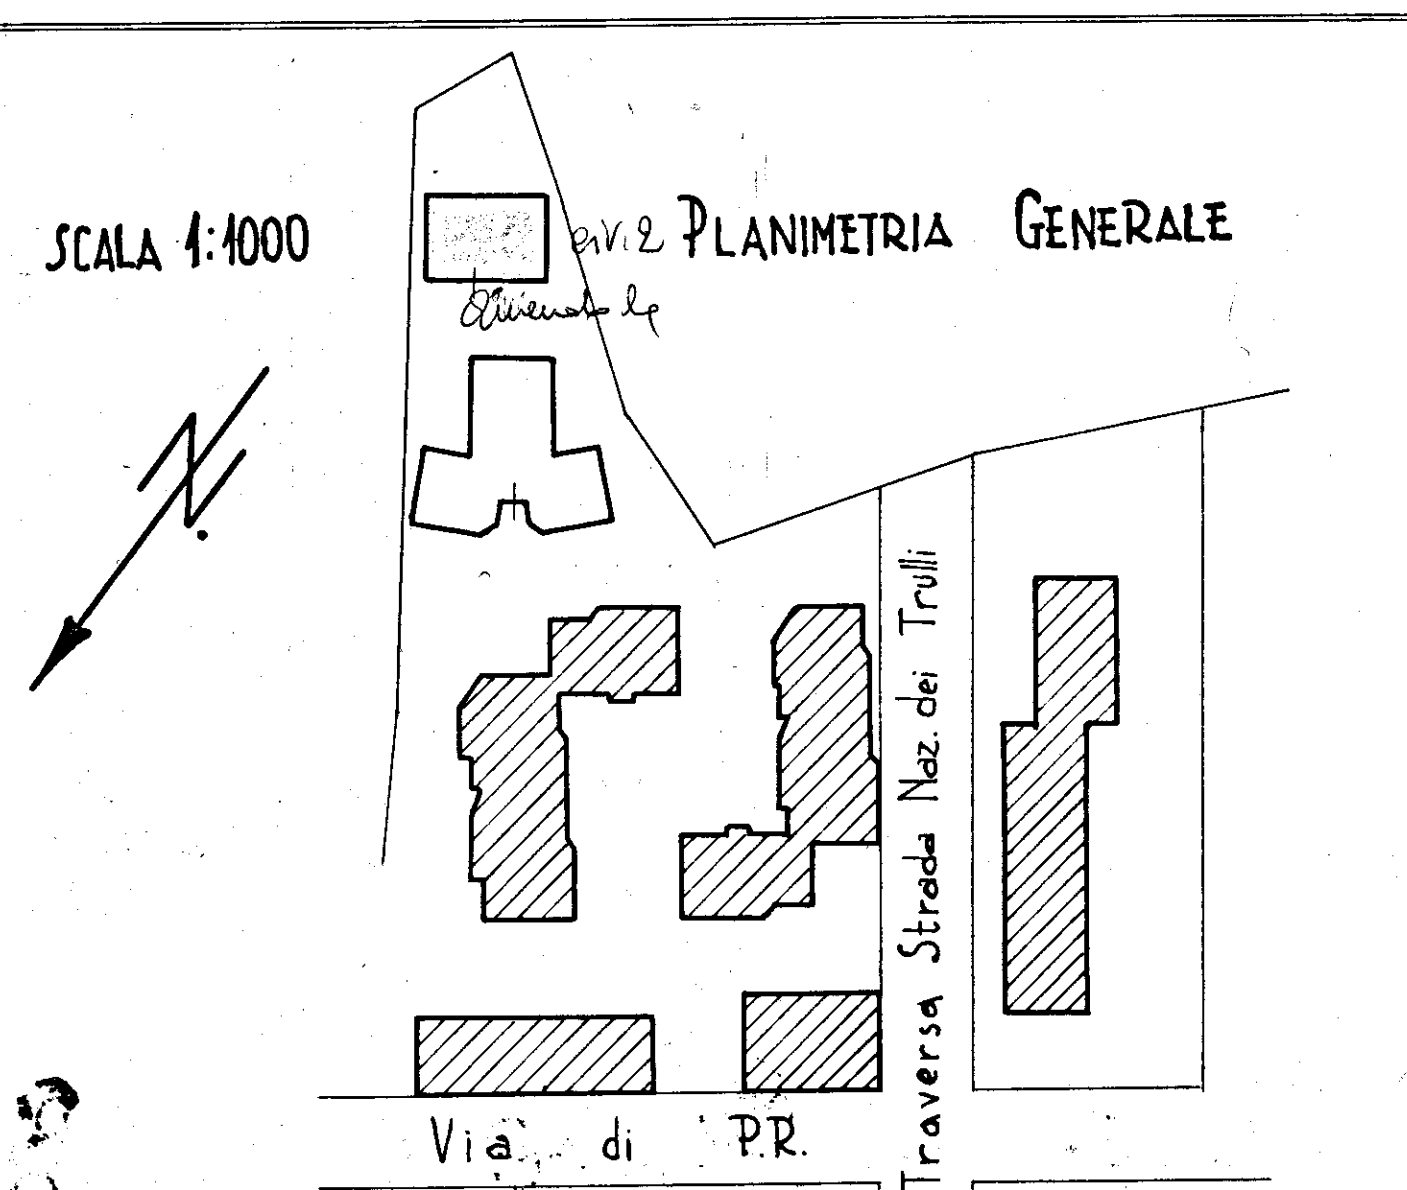


Pianta Piano Fondazioni

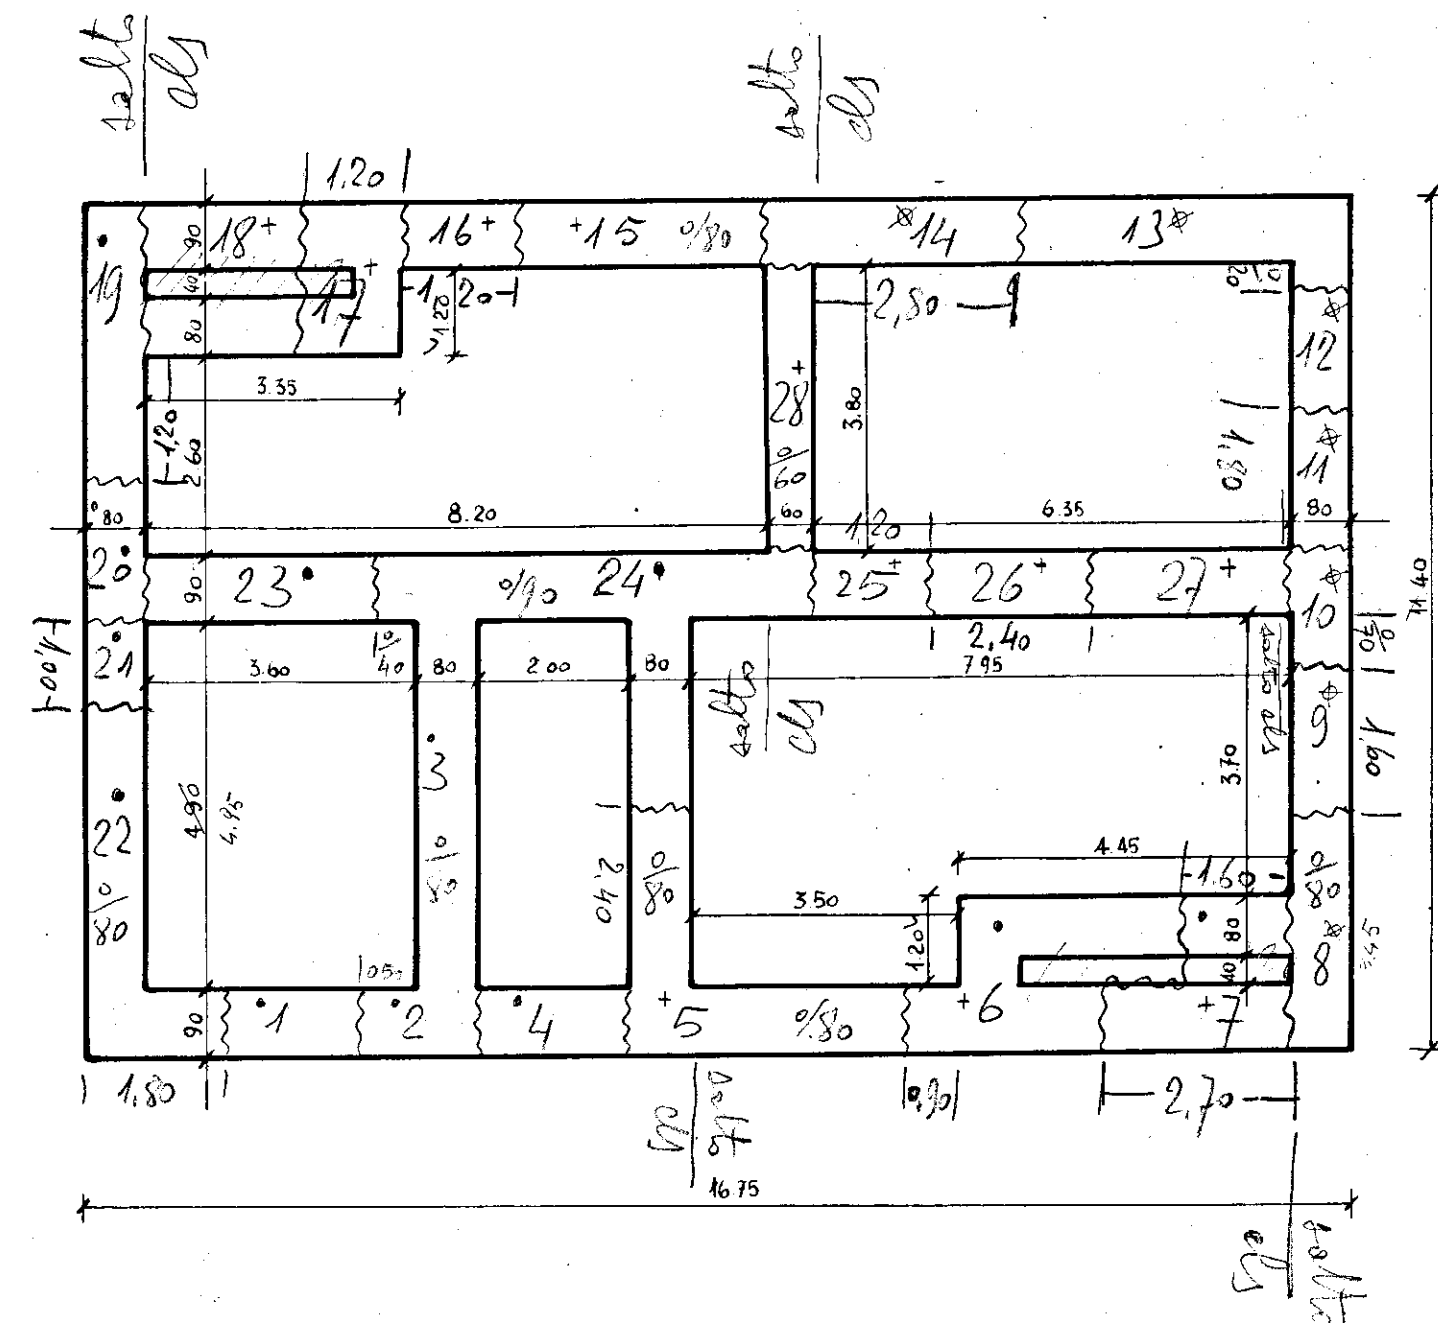

Pianta Piano Seminterrato

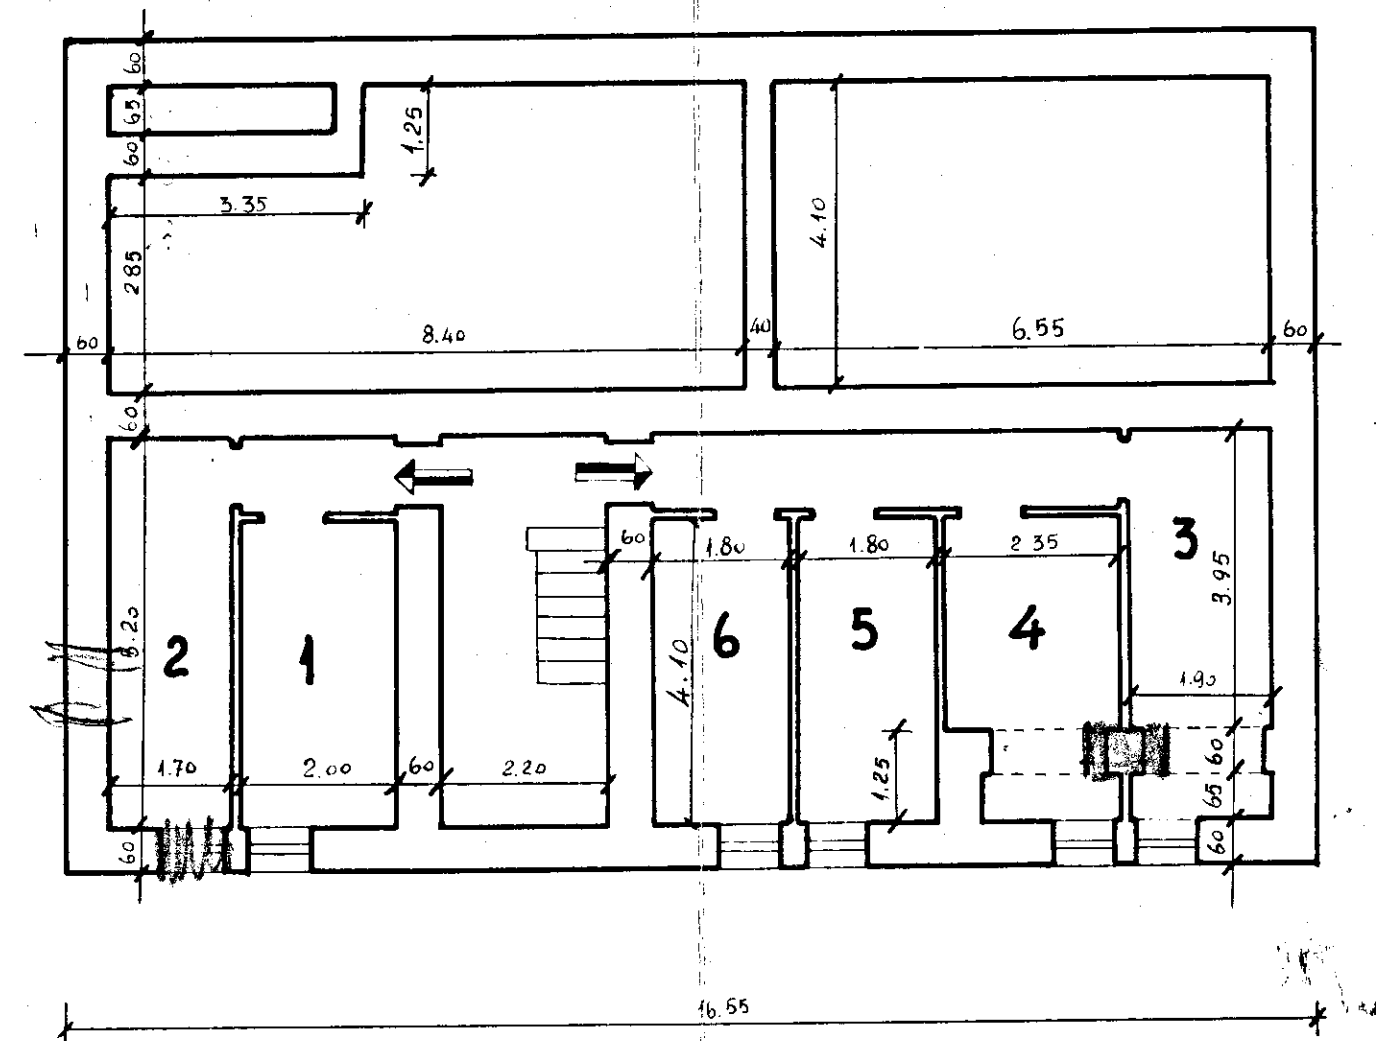

Pianta Piano Terra e Primo Piano

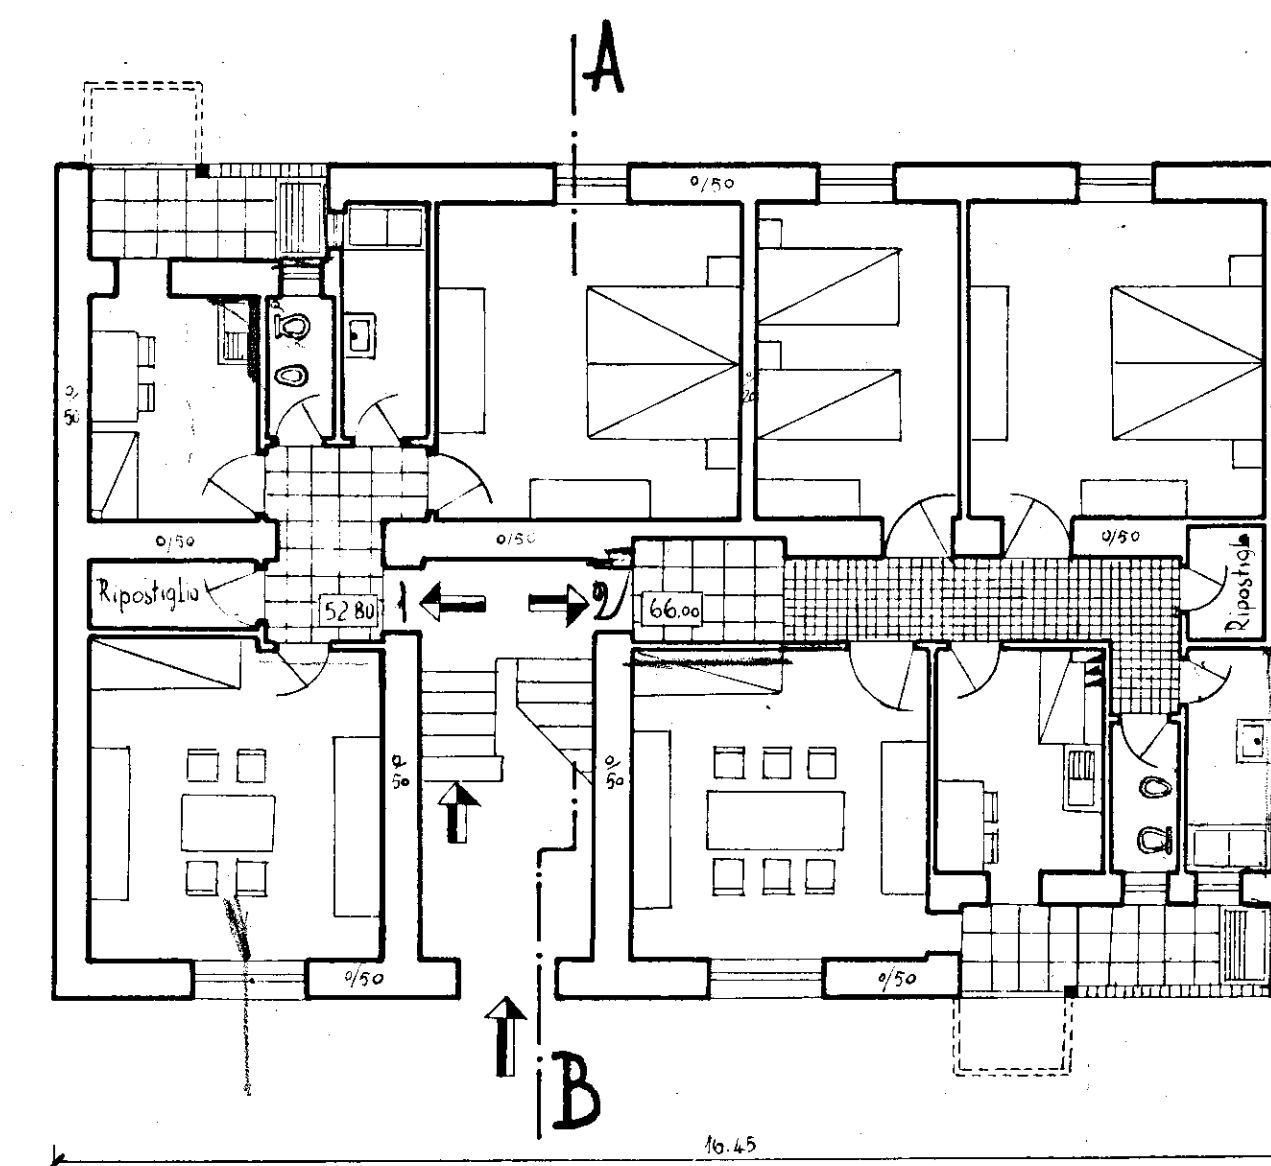

Pianta Secondo Piano

