

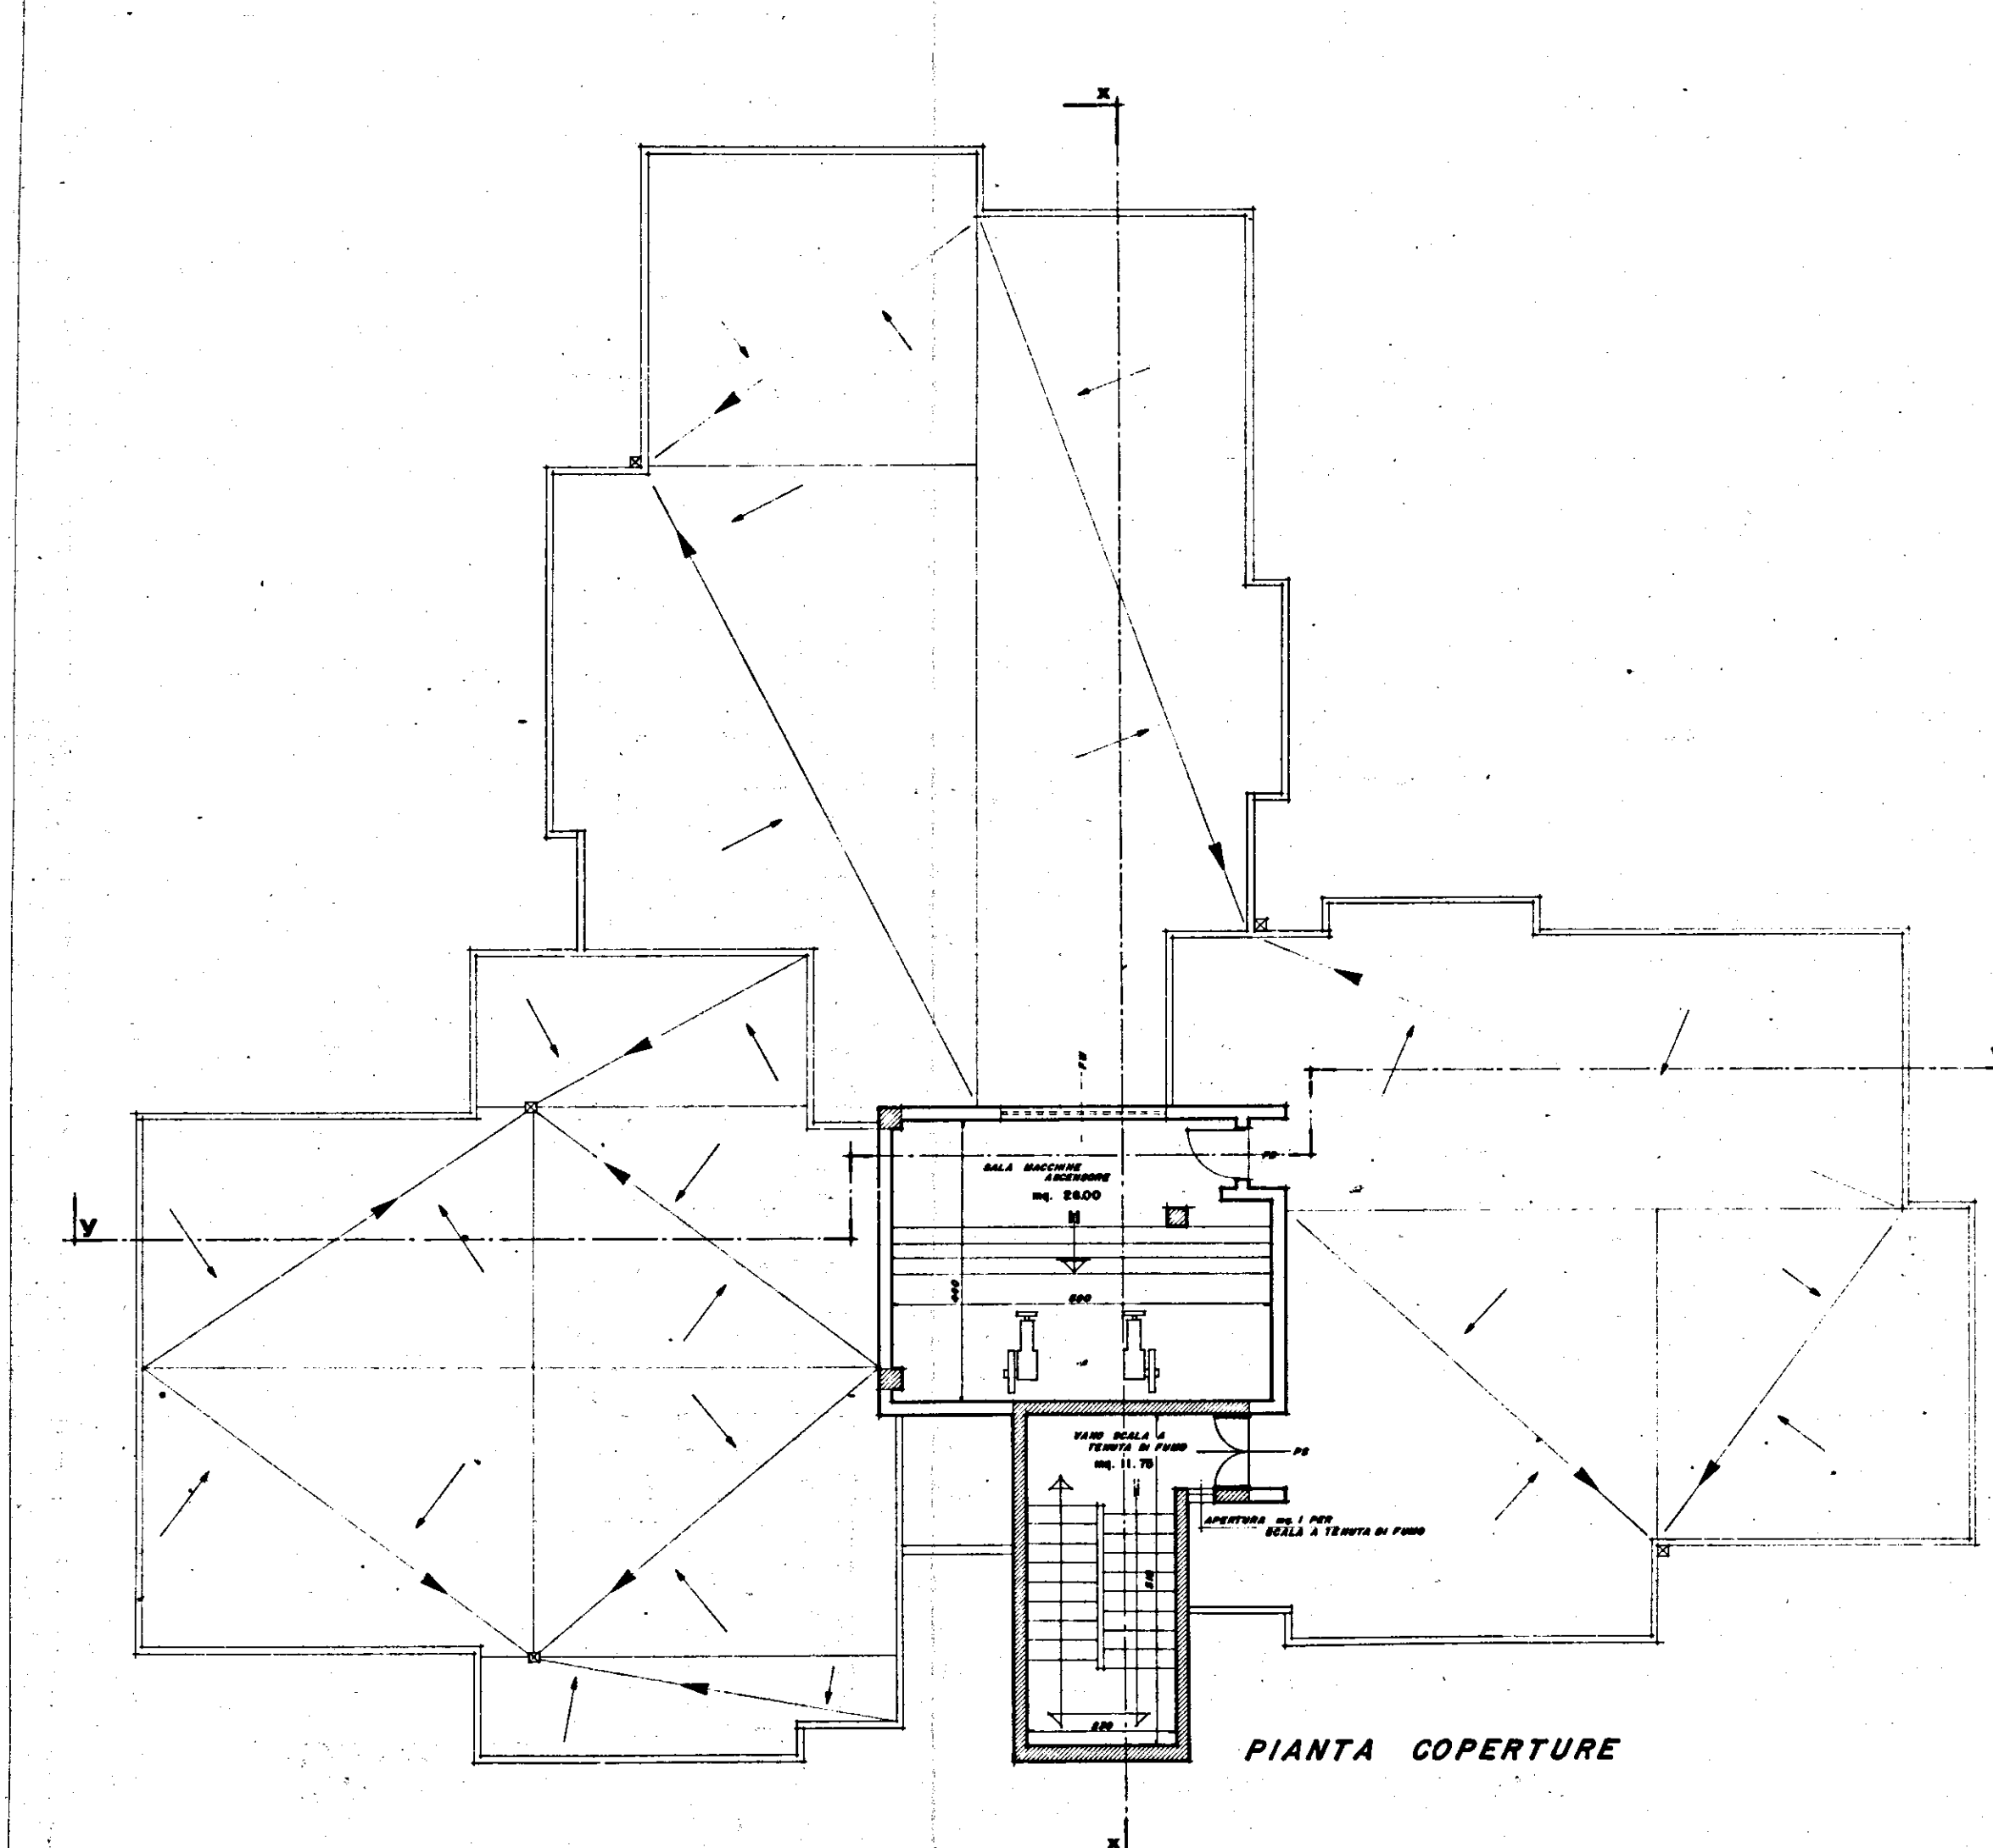
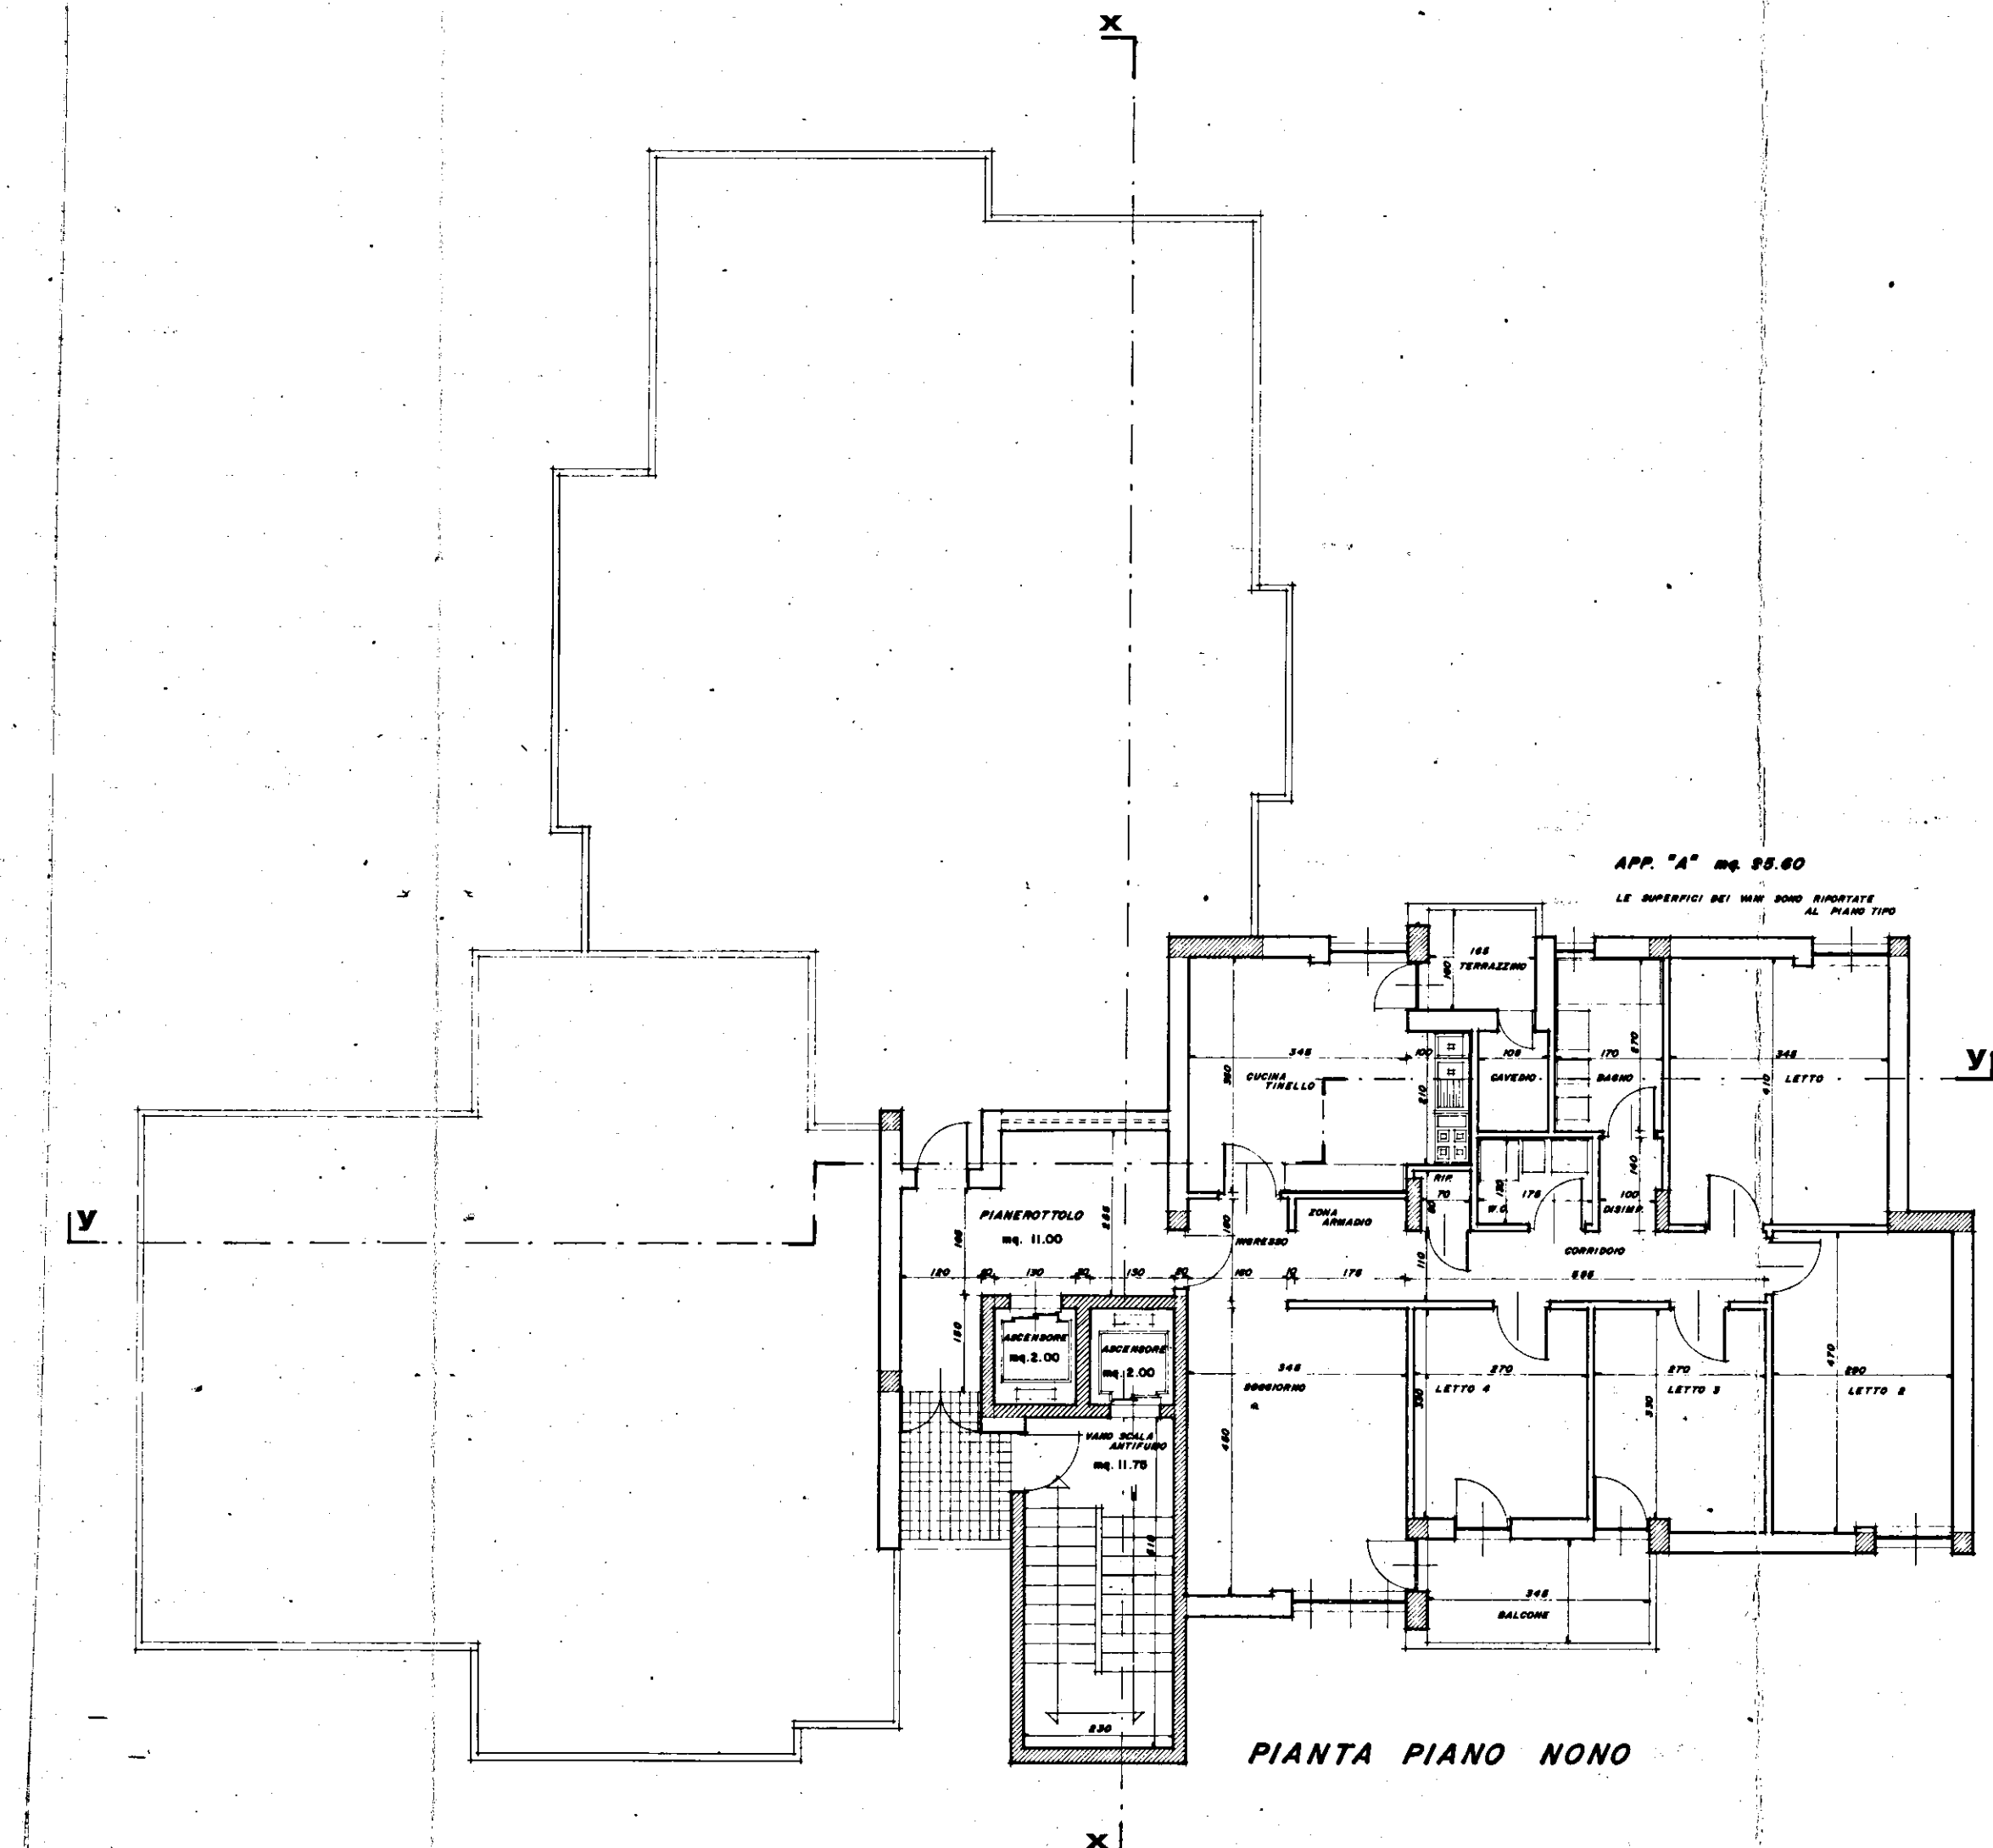


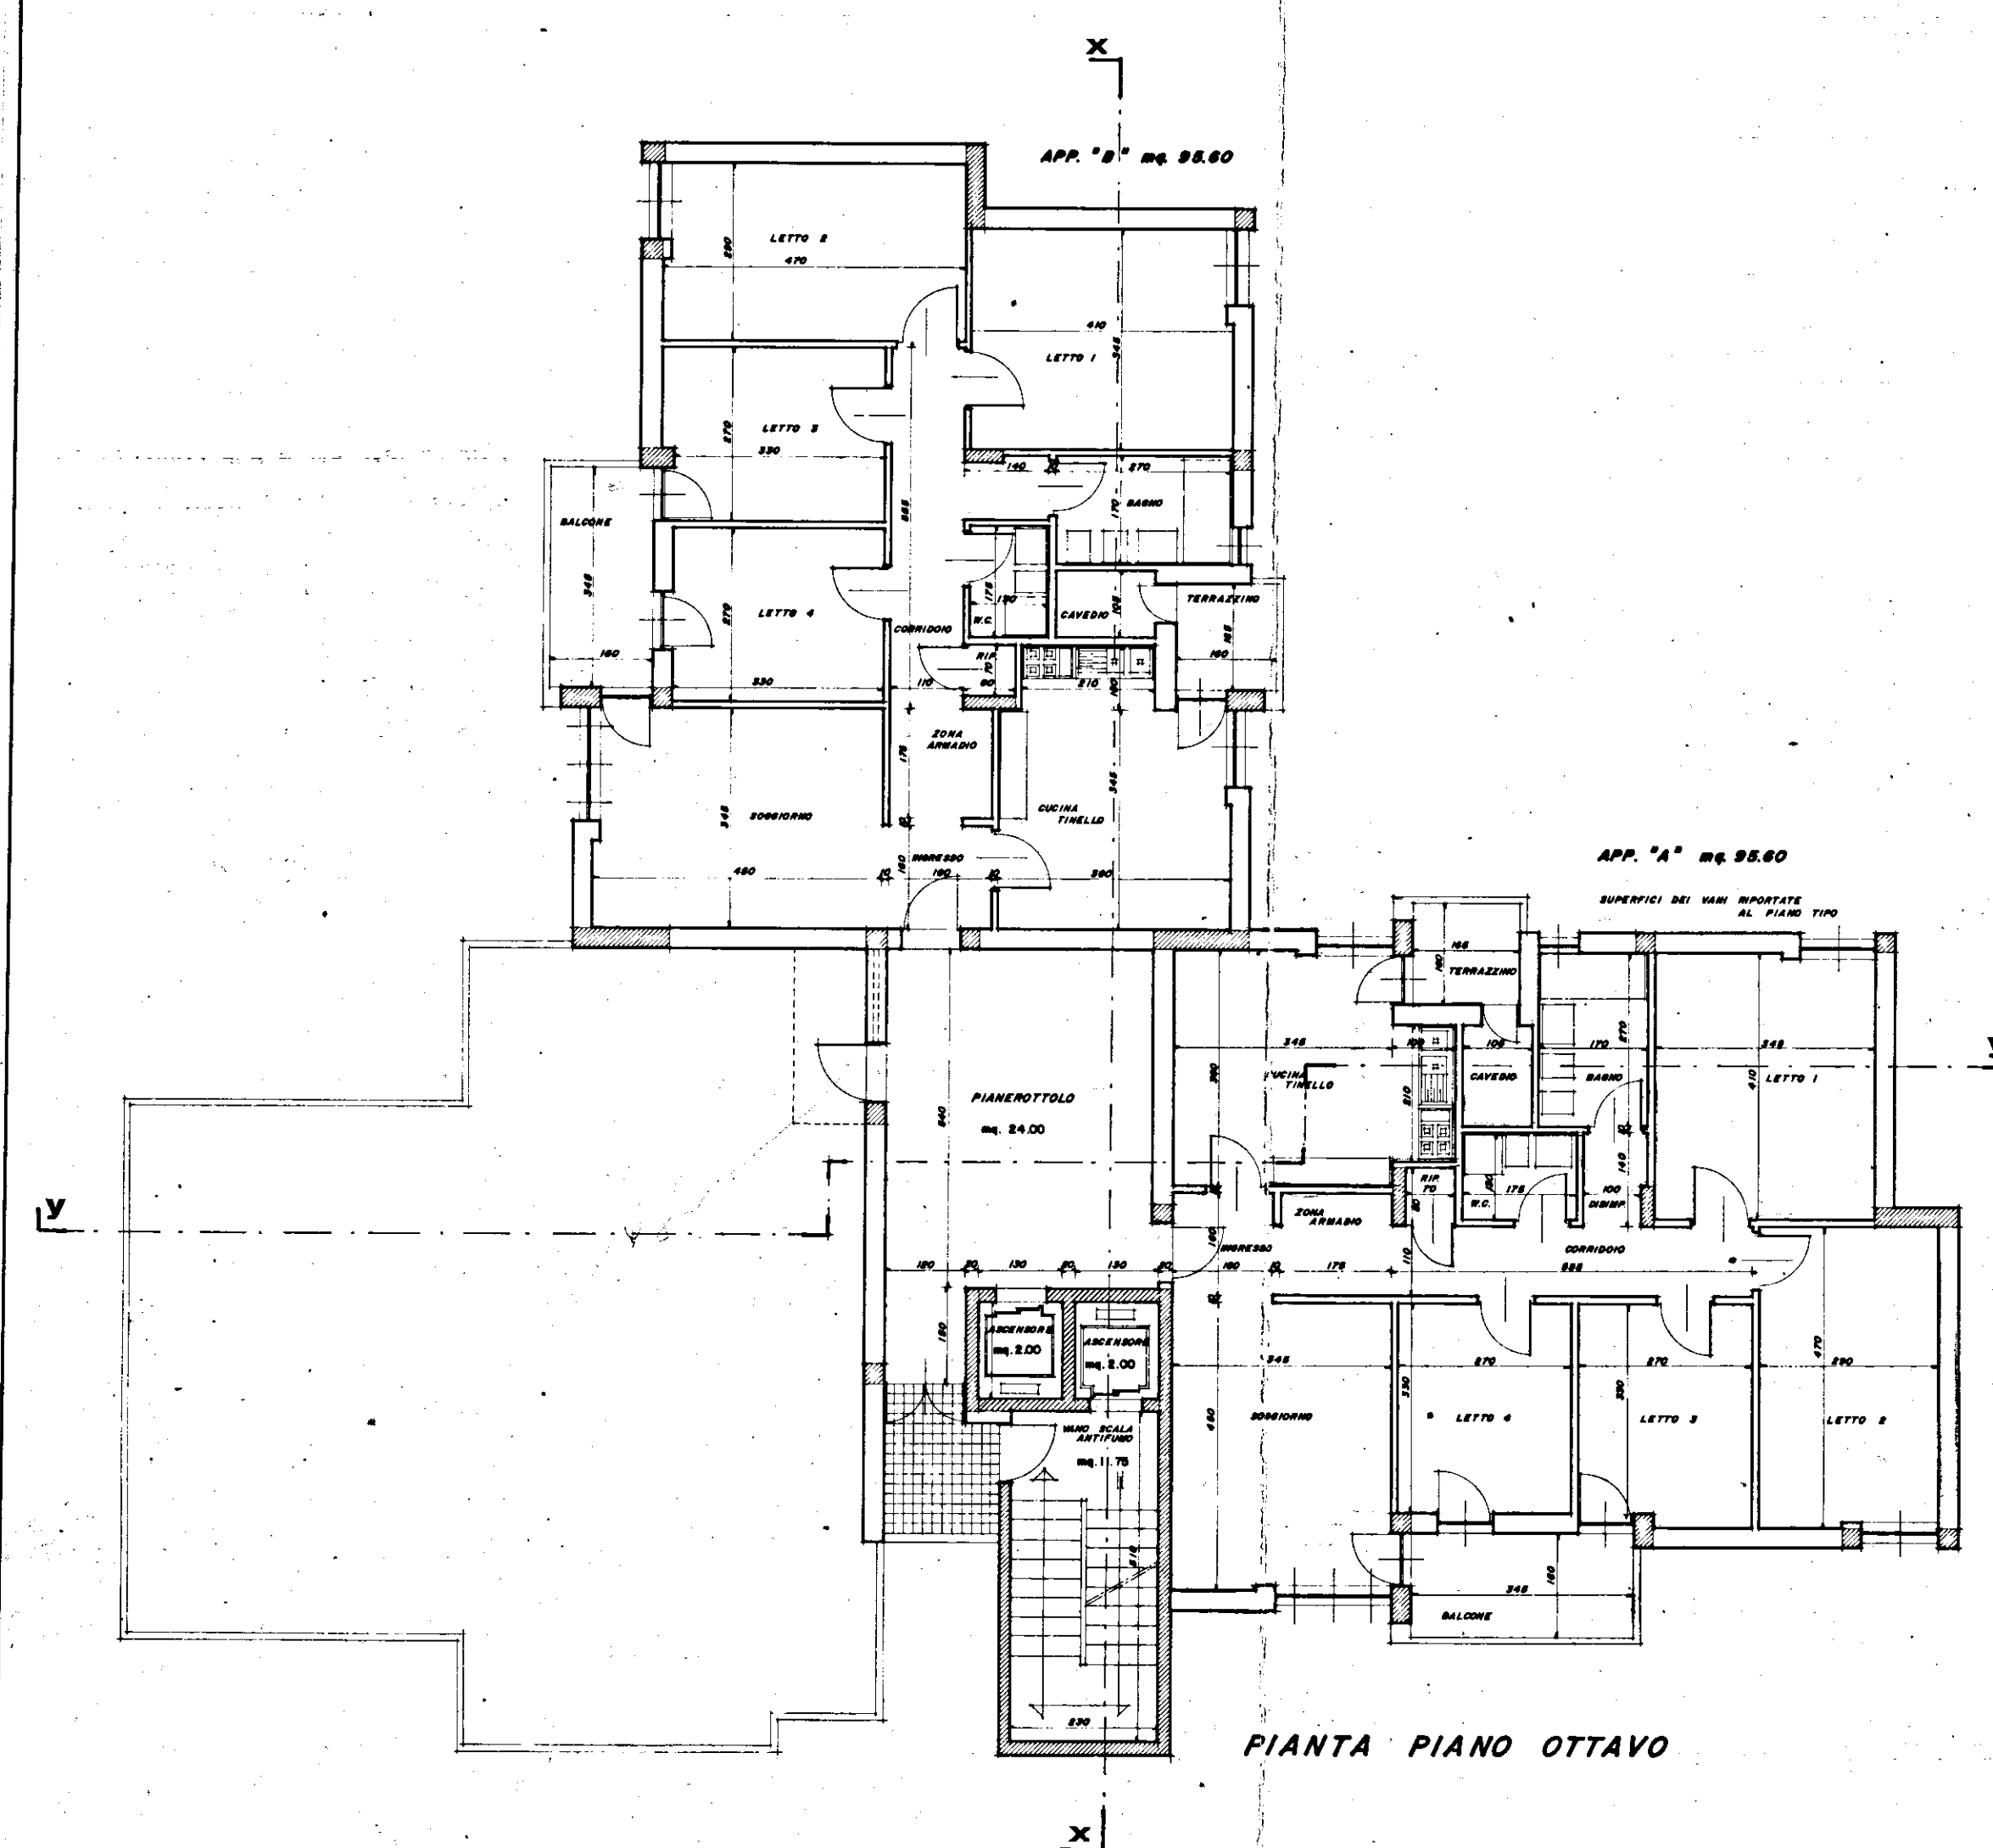

Parere favorevole alle condizioni
di cui alla nota n. 315/9370
del 25 febbraio 1980
IL COMANDANTE PROVINCIALE
(Dott. Ing. Pietro Morolla)

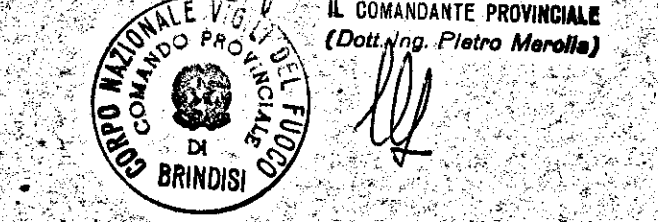

IL PRESIDENTE
(Enrico ORTESE)

- ISTITUTO AUTONOMO PER LE CASE POPOLARI DELLA PROVINCIA DI BRINDISI -		PROGRAMMA ESECUTIVO DI INTERVENTO n. 72 e 73	
LEGGE 5/8/1978 n. 457		SCALA 1:100	
APPALTO-CONCORSO PER LA PROGETTAZIONE E LA COSTRUZIONE DI EDIFICI RESIDENZIALI IN BRINDISI (RIONE PERRINO) PIANO DI ZONA 167.		DATA GENNAIO '80	
COMPARTO M		LOTTO 3	
PIANTA PIANO OTTAVO		TAV. n. 3a	
PIANTA PIANO NONO			
COPERTURE			
STUDIO 5		PROGETTISTA Arch. LUIGI MACCHIA STUDIO GRUPPO CINQUE Corso Garibaldi, 21 - 72014 BRINDISI tel. 24047 - 24048	