


ISTITUTO AUTONOMO CASE POPOLARI
PER LA PROVINCIA DI BRINDISI

PROGETTO DI CASE POPOLARI IN FRANCAVILLA T.^{NA}

SCALA 1:400

-PIANTA SCANTINATI-

Pianta Piano Seminterrato

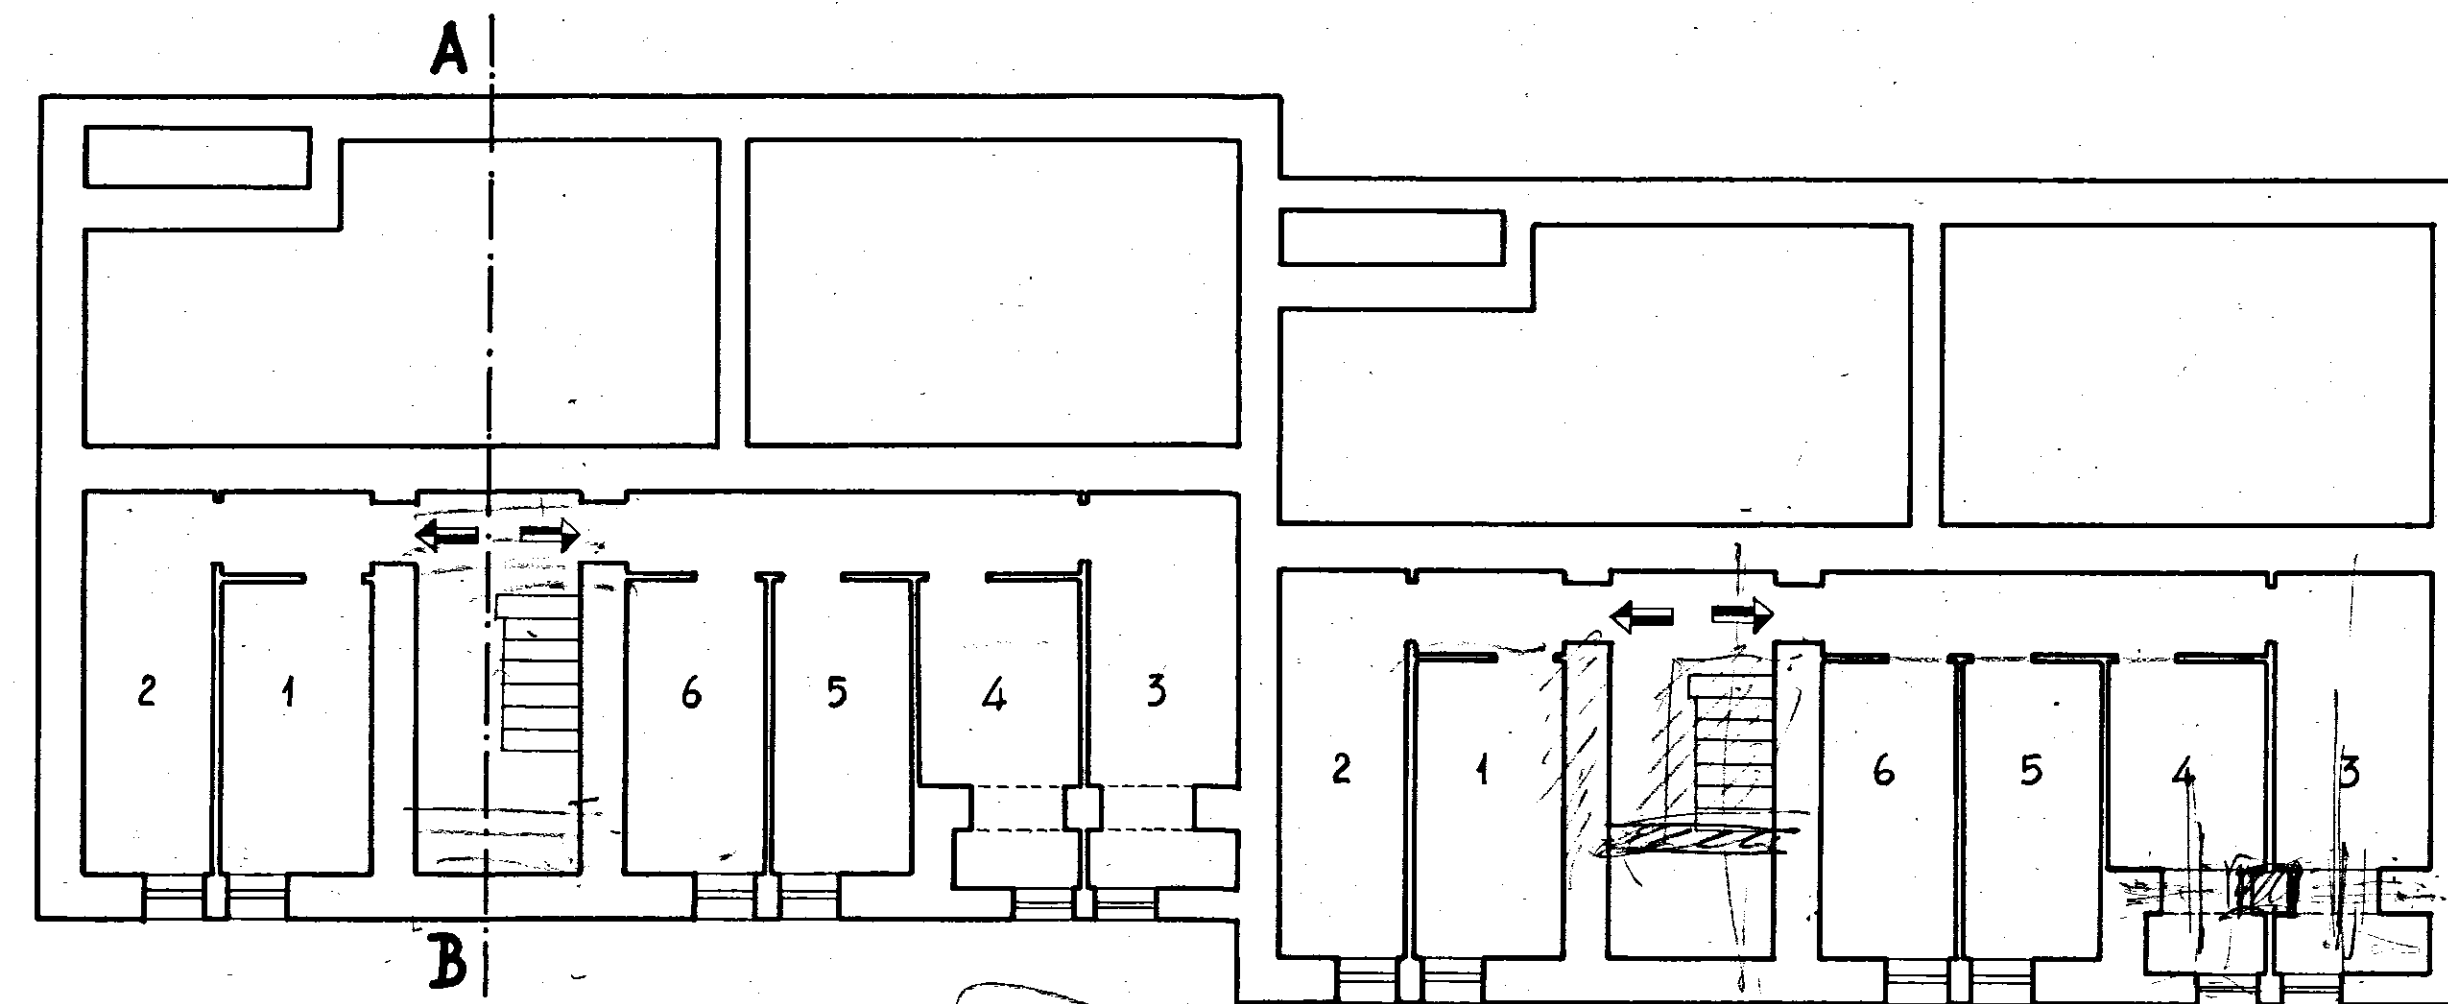

Sezione Parziale A-B

