

ELEMENTI DI INDIVIDUAZIONE DELL'UNITA' IMMOBILIARE

ASSEGNATARIO.....DE VINCENTIS FRANCESCO.....
 COMUNE DI.....BRINDISI.....quartiere.....COMMENDA.....
 Lotto-Cantiere.....11150.....via.....SAN G. BOSCO.....Civ. 5...
 Palazzina...3.....Scala...5.....Piano...2°.....Int.6.....
 ALLOGGIO di n. ...3.....stanze utili oltre gli accessori.

IN CATASTO E.U. - L'alloggio é riportato alla Partita.....1906.....Foglio
 di mappa...53.....Part.455.....sub.17.....Categ.A/3.....classe.....3°
 consistenza catastale vani.....5,50.....Rendita Catastale Lit.2618
 BOX - GARAGE - E' riportato in C.E.U. alla Partita.....Foglio
 di mappa.....Part.sub.....Categ.Classe.....
 consistenza catastale Mq.Rendita Catastale Lit.....

CONFINANTI ALLOGGIO

NORD.....LATO VIA CAMILLO MONACO.....
 EST.....VANO SCALA - APPARTAMENTO INT. 5.....
 SUD.....LATO VIA SAN G. BOSCO.....
 OVEST.....FAB. N° 2.....

CONFINANTI SCANTINATO - BOX

NORD.....CORRIDOIO COMUNE.....
 EST.....SCANTINATO INT. 3 SCALA #.....
 SUD.....LATO VIA SAN G. BOSCO.....
 OVEST.....SCANTINATI INT. 7.....

CONFINANTI LOCALE COMUNE

NORD.....CORRIDOIO COMUNE.....
 EST.....LATO VIA SAN G. BOSCO.....
 SUD....." " ".....
 OVEST.....VANO SCALA.....

PARTI ED AREE CONDOMINIALI:

.....VANO SCALA - TERRAZZO.....

PARTI ED AREE INDIVIDUALI:

.....

AREA CONSORTILE:

.....

Luigi Saverio
 IL TECNICO INCARICATO



ISTITUTO AUTONOMO CASE POPOLARI BRINDISI

(ERETTO IN ENTE MORALE CON R. D. 13-9-1940, N. 1474)

Prot. N. 1076
Uff. Ragioneria
Sez. Gescal

1-11-1940
li.

All'Ufficio Tecnico
Sede

OGGETTO: Richiesta dati tecnico-catastali.

Si prega la cortesia di codesto Ufficio di voler fornire i dati catastali e le piante planimetriche, relative ai seguenti alloggi ex Ina-Casa a Riscatto con promessa di futura vendita:

S.VITO DEI NORM. Cantiere 16979 - Assegnatario Sig. MAPPA Pasquale				
<u>BRINDISI</u>	"	12188	"	" ALTAMURA Vincenza
"	"	8531	"	" CARLUCCI Ugo
"	"	11150	"	" DE VINCENTIS F.

Si allegano alla presente i rispettivi contratti di promessa di futura vendita.

IL PRESIDENTE
(Enrico ORTESE)

*Allega solo i dati catastali e planimetriche
in relazione ai contratti di promessa di futura vendita
dei suddetti alloggi.*

ELEMENTI DI INDIVIDUAZIONE DELL'UNITA' IMMOBILIARE

ASSEGNATARIO.....MARRONE CARMINE.....
COMUNE DI.....BRINDISI.....quartiere.....COMMENDA.....
Lotto-Cantiere.....III50.....via.....SAN G. BOSCO.....Civ. 7
Palazzina.....3.....Scala.....F.....Piano.....I°.....Int.3.....
ALLOGGIO di n.4.....stanze utili oltre gli accessori.

IN CATASTO E.U. - L'alloggio é riportato alla Partita.....I906.....Foglio
di mappa.....53.....Part. 455.....sub.6.....Categ.A/3.....classe.....3°.....
consistenza catastale vani.....6, 50.....Rendita Catastale Lit.309/4
BOX - GARAGE - E' riportato in C.E.U. alla Partita.....Foglio
di mappa.....Part.sub.Categ.Classe.....
consistenza catastale Mq.Rendita Catastale Lit.....

CONFINANTI ALLOGGIO

NORD.....LATO VIA CAMILLO MONACO.....
EST.....LATO VIA SAN G. BOSCO.....
SUD.....LATO VIA SAN G. BOSCO.....
OVEST.....VANO SCALA - APPARTAMENTO INT. 4.....

CONFINANTI SCANTINATO - BOX

NORD.....CORRIDOIO COMUNE.....
EST.....SCANTINATO INT. 2.....
SUD.....LATO VIA SAN G. BOSCO.....
OVEST.....SCANTINATO INT. 6 SCALE.....

CONFINANTI LOCALE COMUNE

NORD.....CORRIDOIO COMUNE.....
EST.....LATO VIA SAN G. BOSCO.....
SUD.....LATO VIA SAN G. BOSCO.....
OVEST.....VANO SCALA.....

PARTI ED AREE CONDOMINIALI:
.....VANO SCALA - TERRAZZO.....
.....


PARTI ED AREE INDIVIDUALI:
.....
.....

AREA CONSORTILE:
.....
.....

Luigi Jovato
II. TECNICO INCARICATO

PIANTA PIANO PRIMO

ALLEGATO A

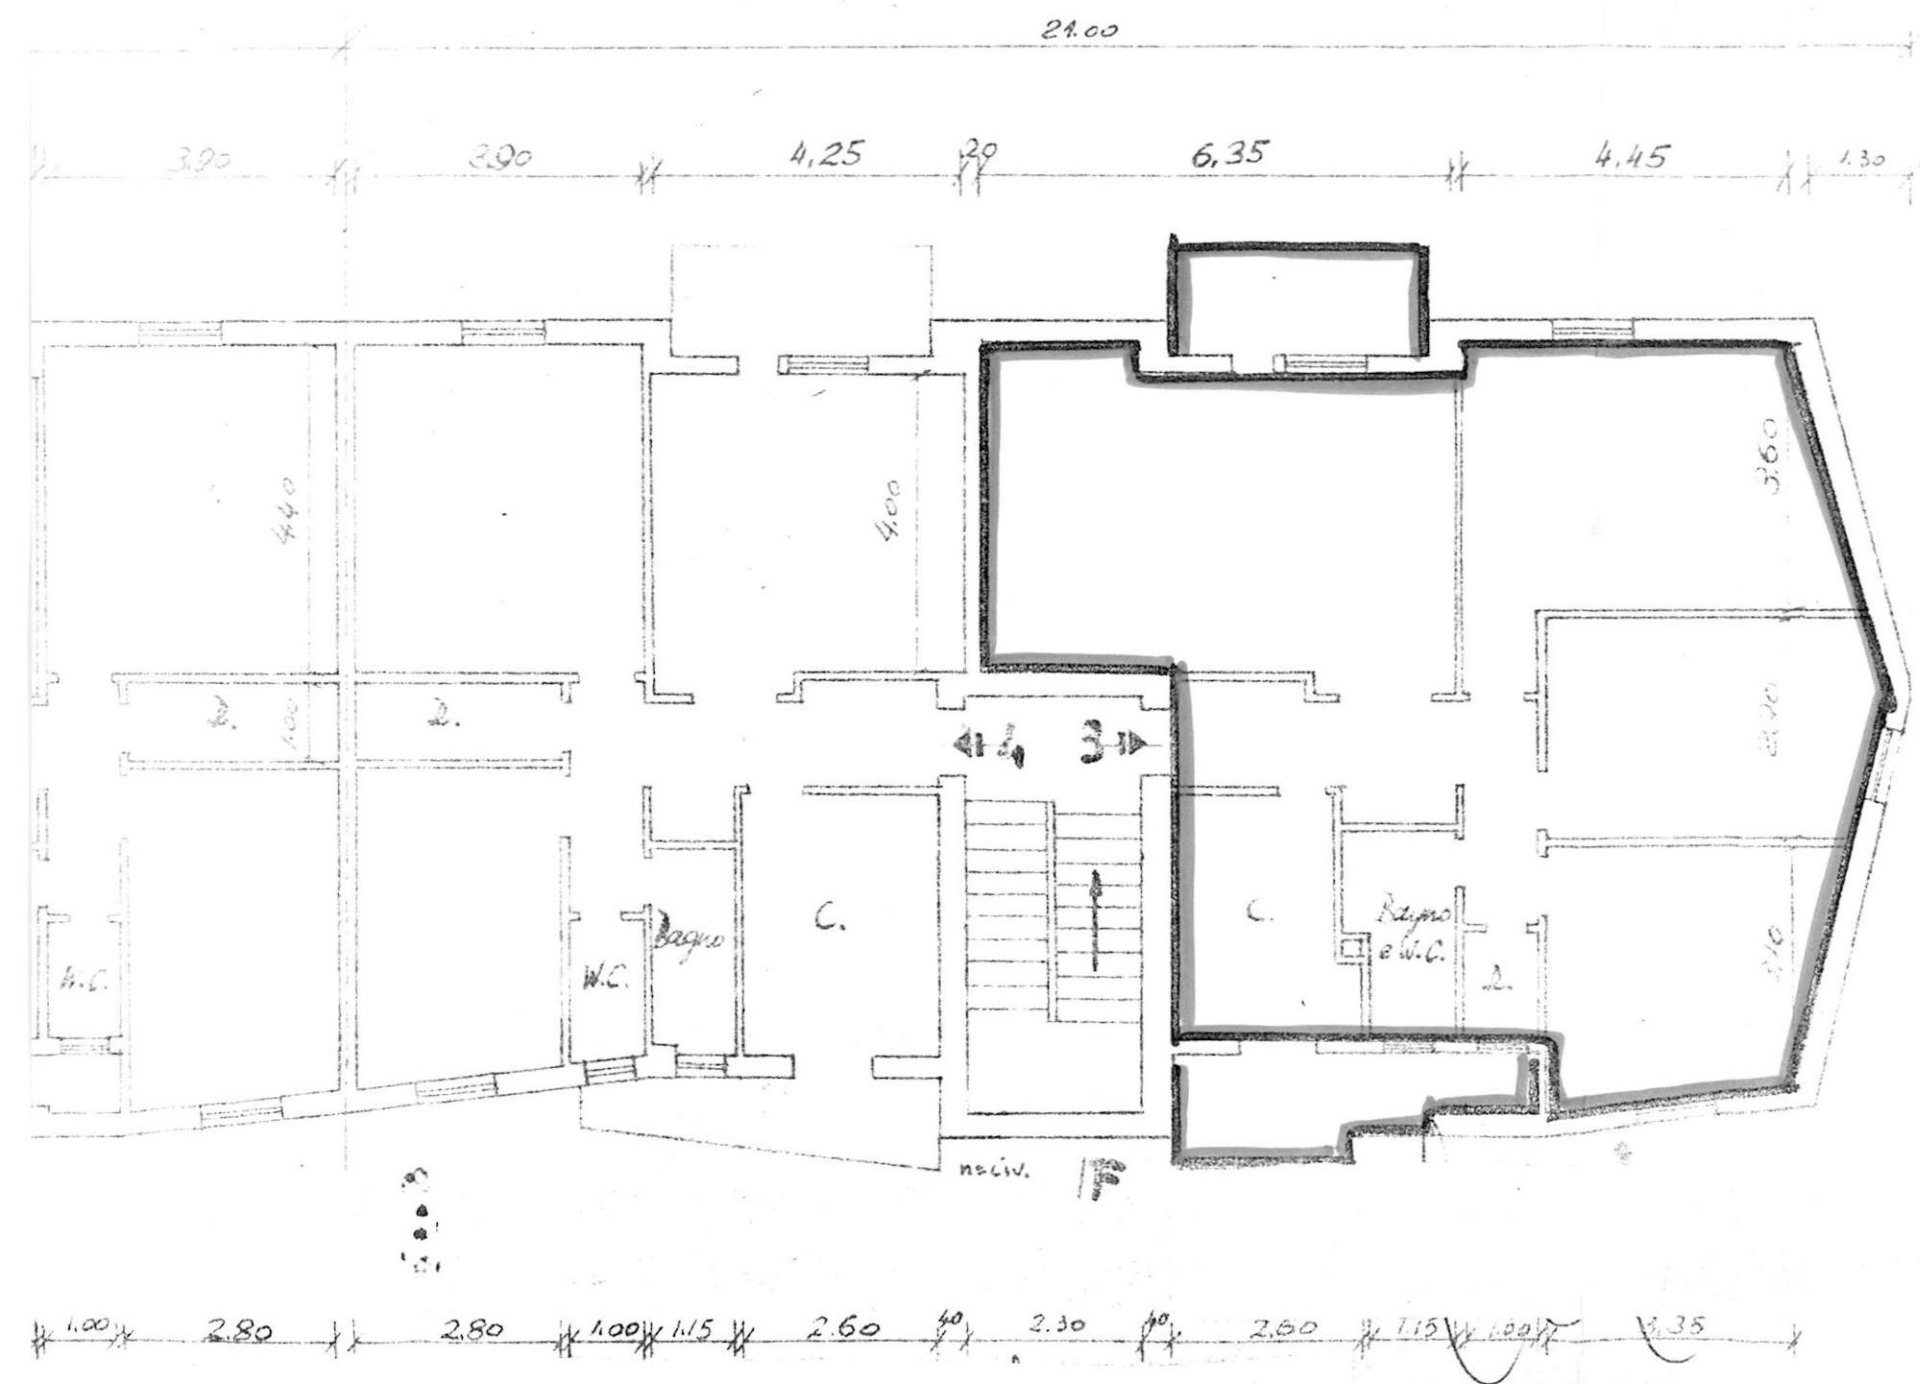

Scala 1:100

RISCATTO

- 1-
- 2-
- 3-
- 4-
- 5-
- 6-
- 7-
- 8-

n° CIV. /E


RISCATTO

- 1-
- 2-
- 3-
- 4-
- 5-
- 6-
- 7-
- 8-

n° CIV. /F

ALLEGATO B

PIANTA SCANTINATO

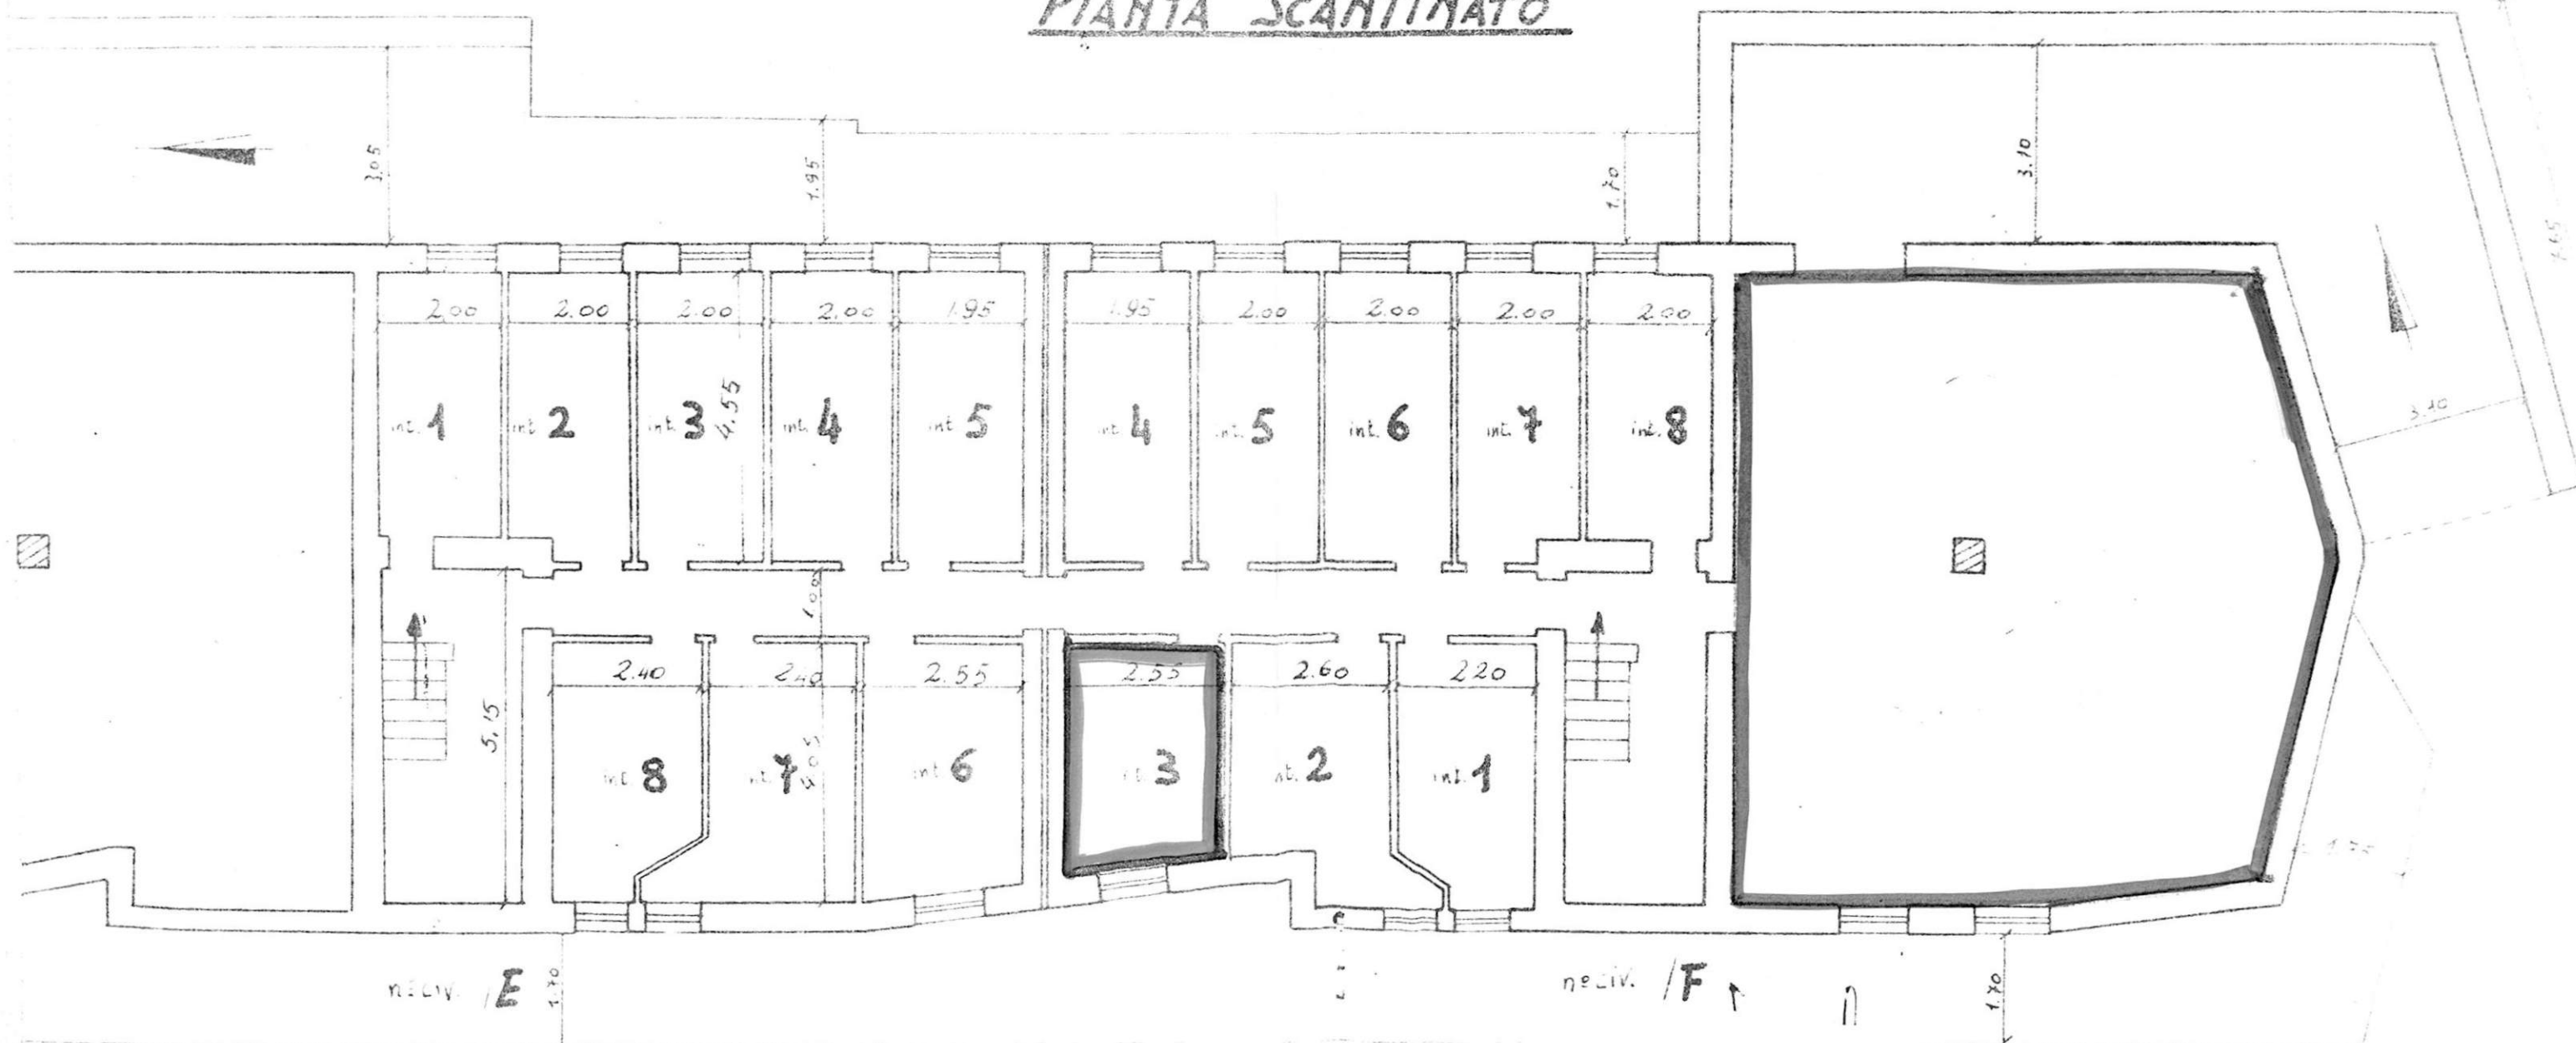

INDISI

150

o - CORPO nr 3

nmenda OVEST

anni BOSCO - n. civ


E F

RISCATTO

E 3
F 6

PIANTA

ALLEGATO

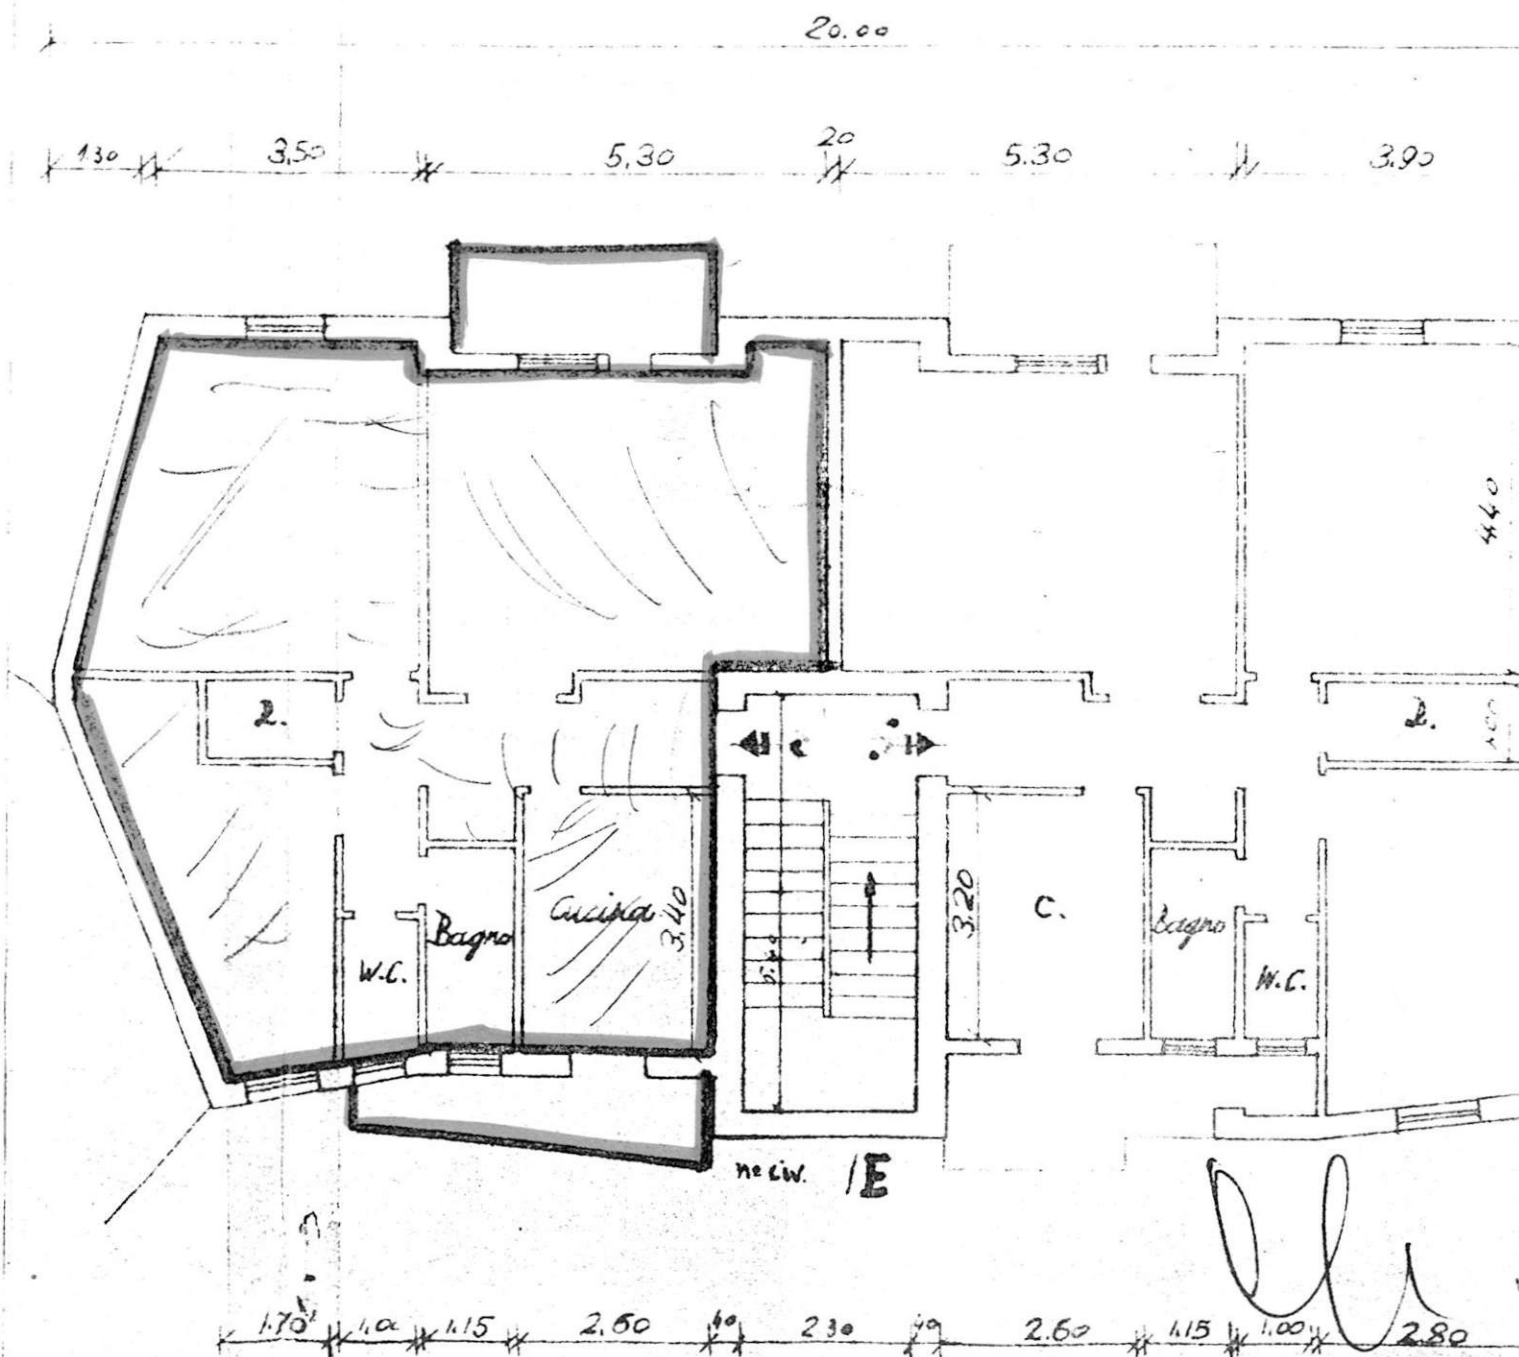

azione Gennaio 1960

RISCATTO

1-
2-
3-
4-
5-
6-
7-
8-

E


RISCATTO

1-
2-
3-
4-
5-
6-
7-
8-

F

ALLEGATO B

PIANTA SCANTINATO

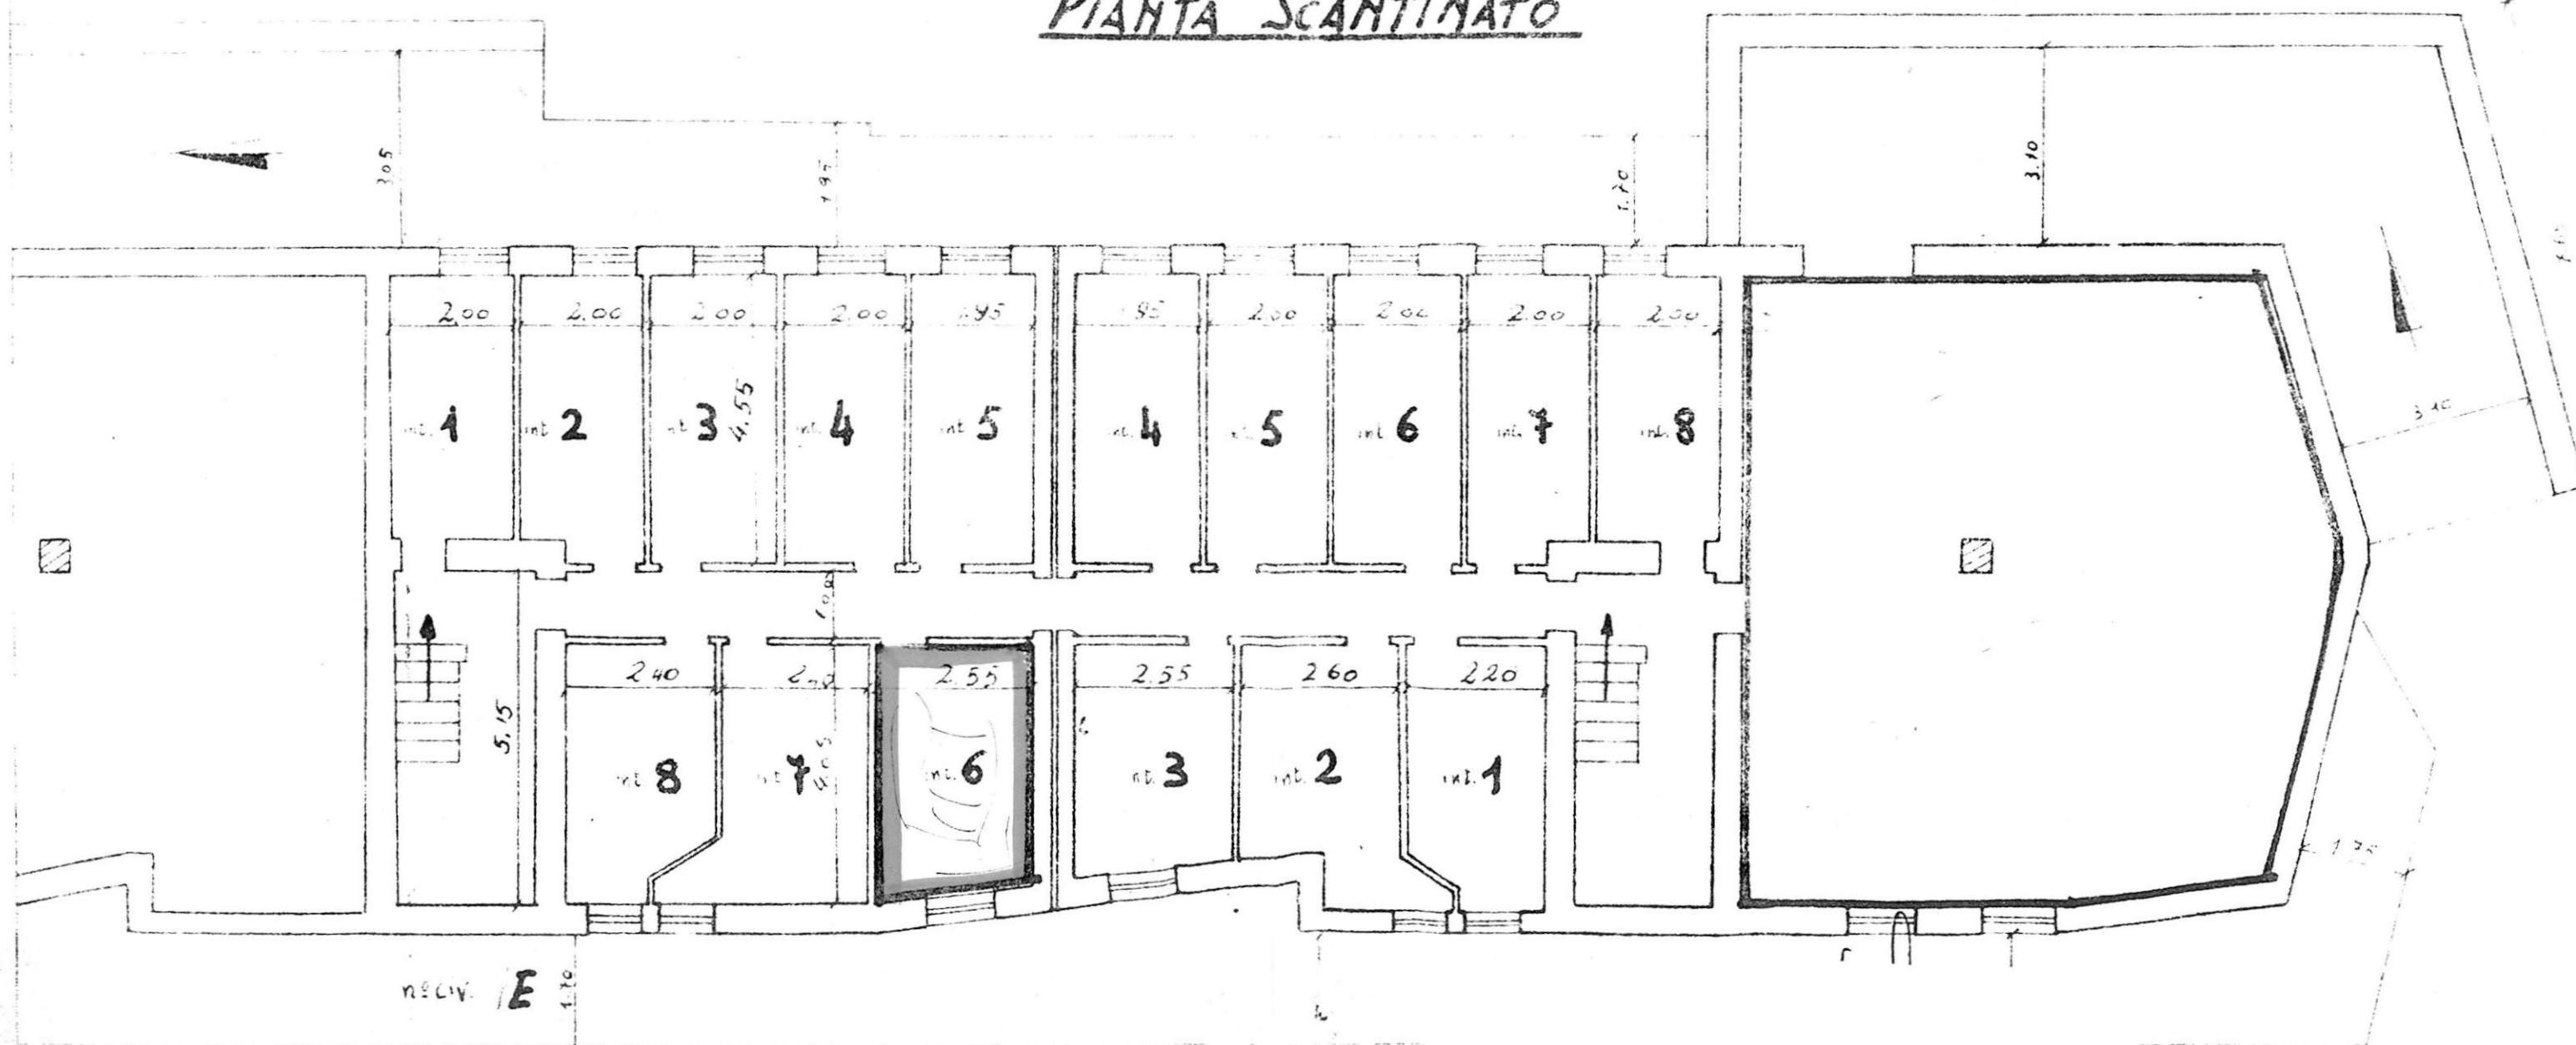

1101

-7 FEB. 1963

ISTITUTO AUTONOMO PER LE CASE POPOLARI

- B R I N D I S I -

Assegnatario Sig. PETROSILLO COSIMO Comune BRINDISI
 Quartiere SANTA CHIARA lotto/Cant. M150 Via C. CATTANEO
 Civ. 1 Pal. 2 Scala C Piano 1 int. 4 Vani ut. 3
 Legge di finanziamento 14.2.1963 N. 60 Anno di ultimazione /

In Catasto E.U. l'alloggio è riportato alla partita 1900 Fg. di mappa 53 Partic. 455 sub. 31 Cat. A/3 Cl. 3^a Vani cat. 550
 Rendita f. 2618

Consistenza alloggio a "Muri compresi"

Alloggio mq. Balconi mq. Cantina o box mq. Area scop.
 esclus. mq. in Catasto E.U. il box è riportato alla partita
 Fg. di mappa Partic. sub. Cat. Cl.
 Con.cat.mq. Rendita f.

CONFINANTI ALLOGGIO

NORD
 SUD
 EST
 OVEST

STESSA DITTA
 VIA CATTANEO
 VANO SCALA - ALLOGGIO INT. 3/c
 FABBRICATO 1

CONFINANTI SCANTINATO

NORD
 SUD
 EST
 OVEST

STESSA DITTA
 CORRIDOIO COMUNE
 SCANTINATO INT. 5/c
 SCANTINATO INT. 3/c

AREE INDIVIDUALI

PARTI ED AREE COMUNI

VANO SCALA - TERZAZZO! - CORRIDOIO SCANTINATI
 LOCALE COMUNE


PARTI ED AREE CONSORTILI

COORDINATORE
 Servizio Risanamento - Patrimonio
 (Geom. Vito Spina)




IL COORDINATORE GENERALE
 (Dott. Ing. Antonio LONGO)

STESSA DITTA

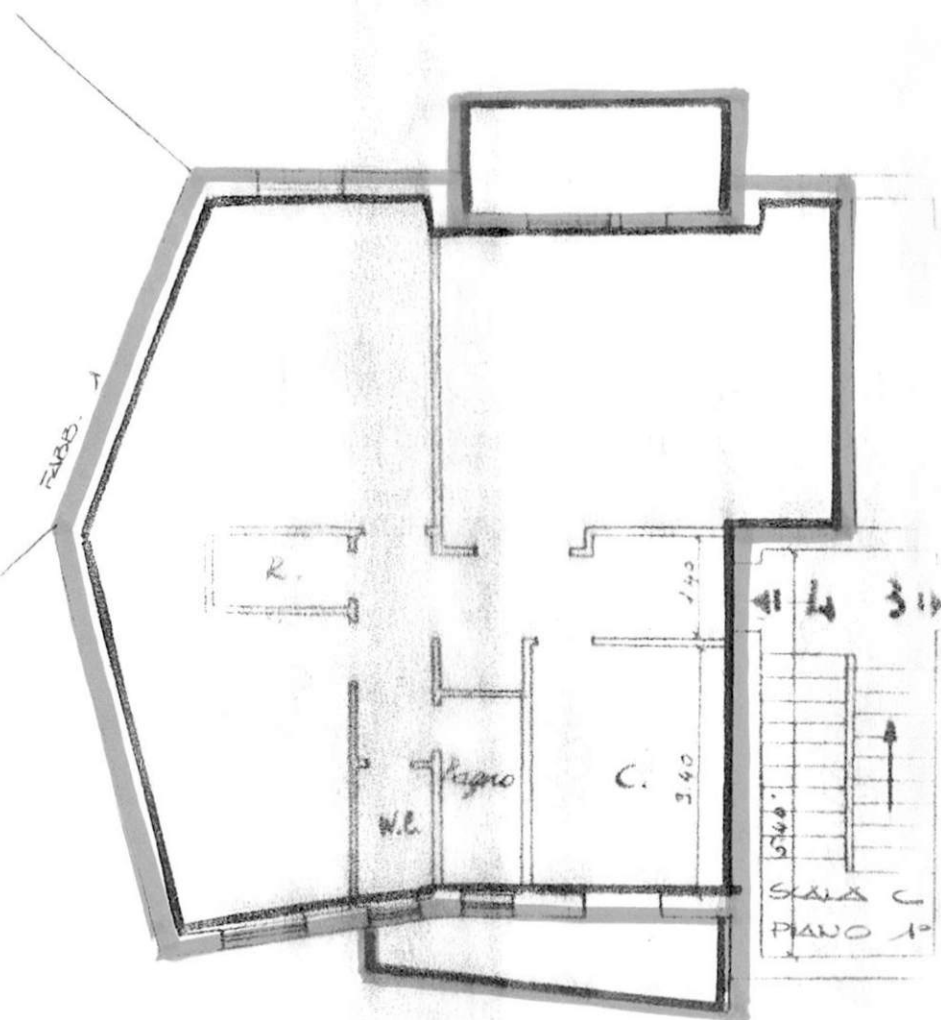

2.35 1.00 1.15 2.60 20.00

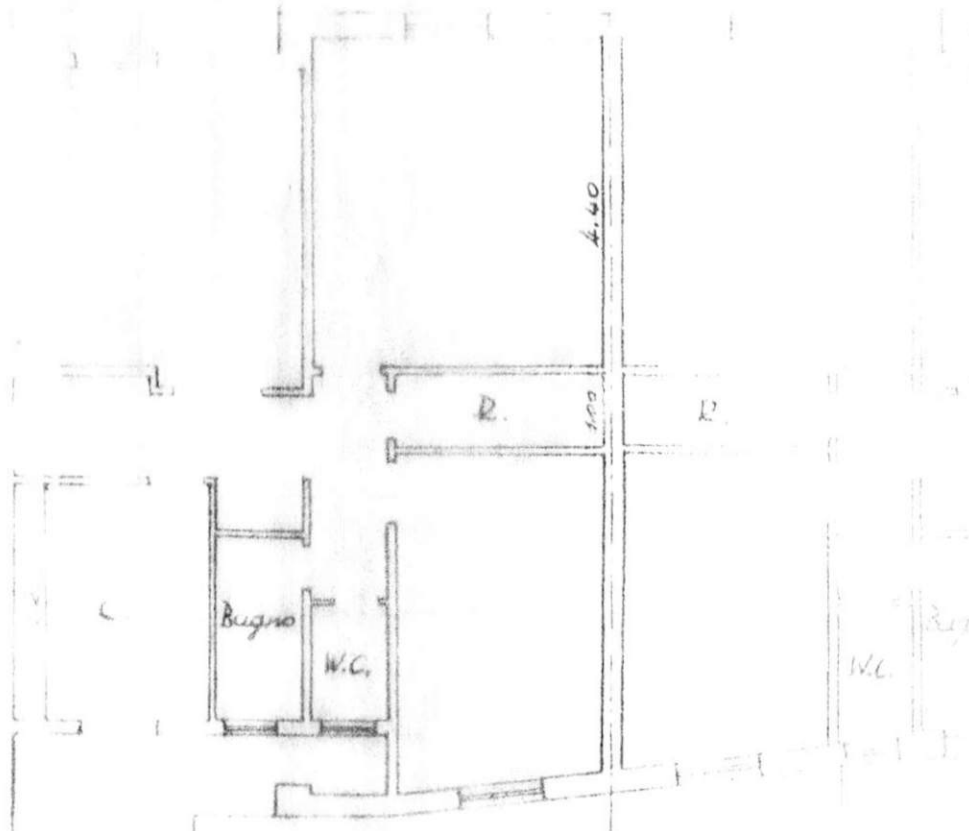

60 1.15 1.00 2.80

VIA C. CATTANEO

1960






PIANTA SCANTINATO

20.00

STESSA DITTA

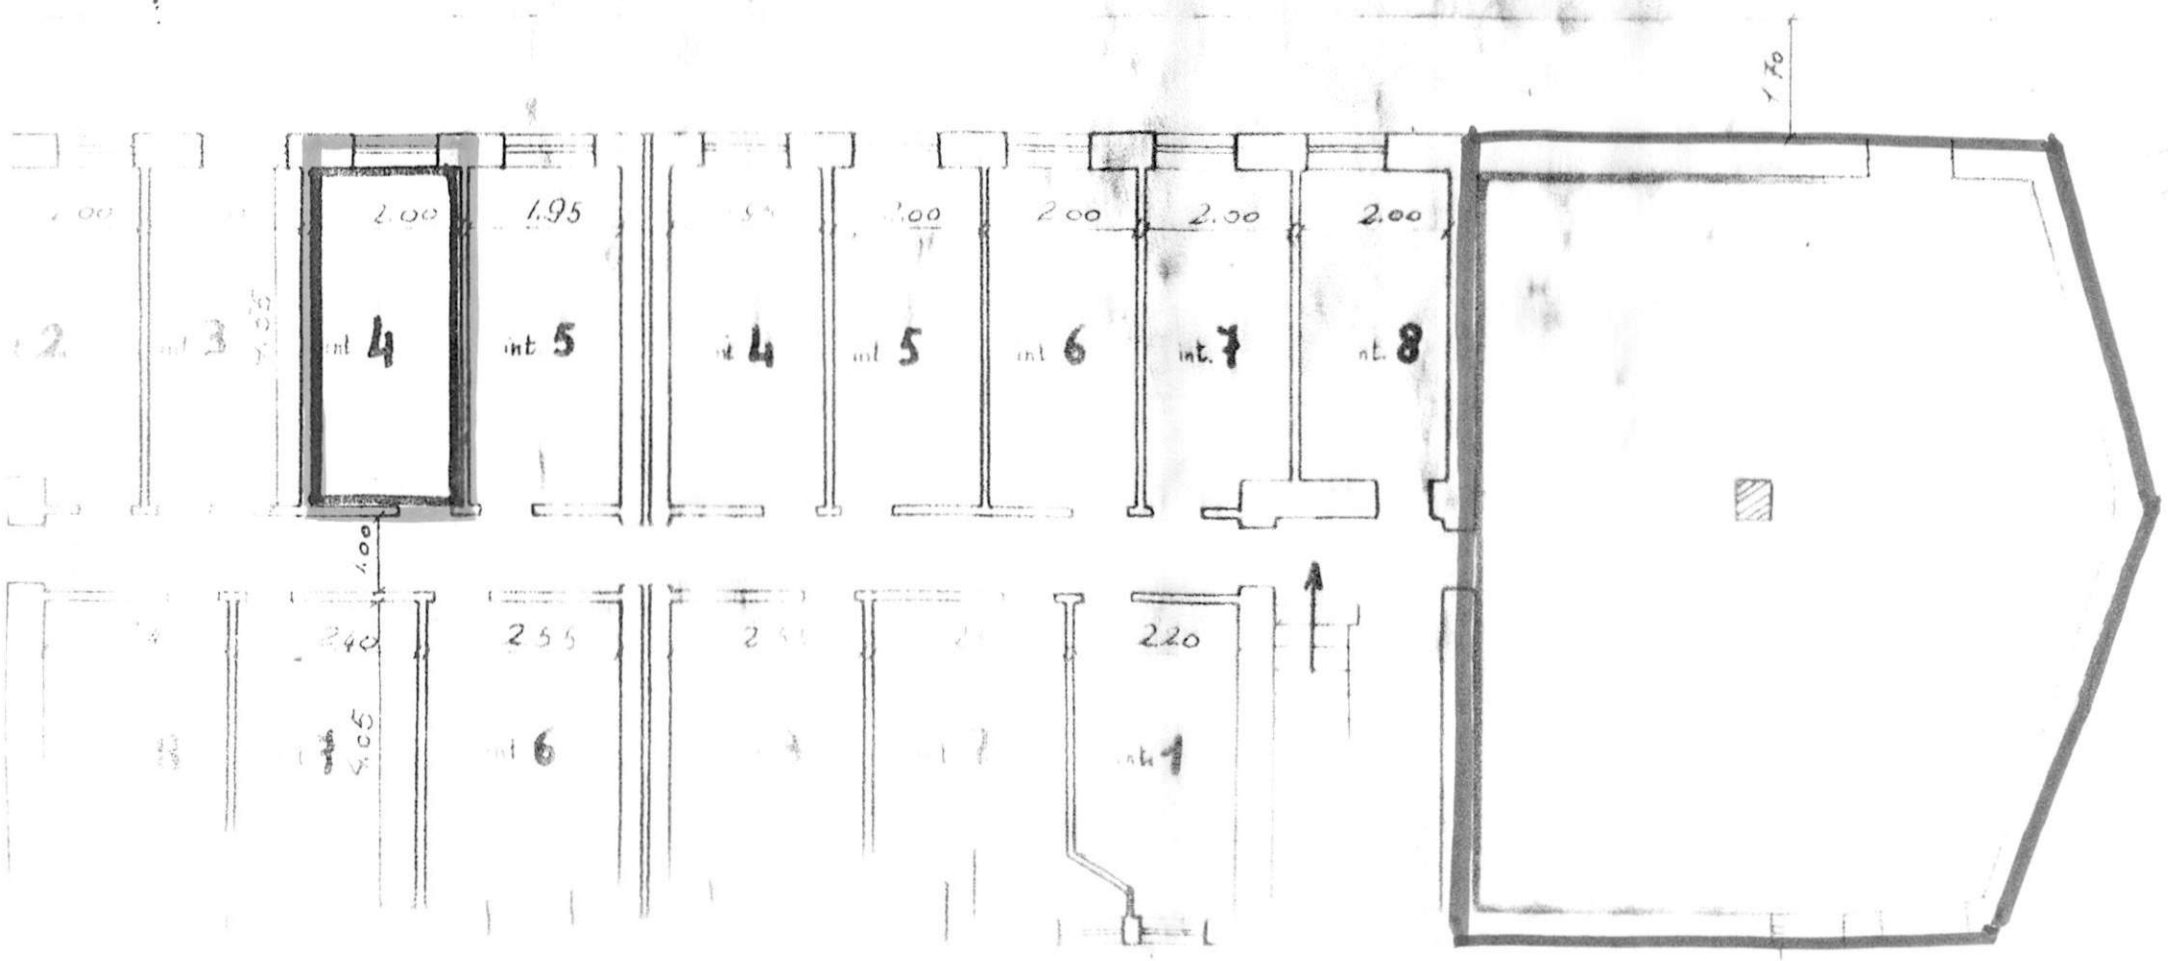

3/D

1100

-7 FEB. 1963

ISTITUTO AUTONOMO PER LE CASE POPOLARI

- B R I N D I S I -

Assegnatario Sig. PENTASSUGLIA UGO Comune BRINDISI
 Quartiere SANTACHIARA lotto/Cant. 14150 Via C. CATTANEO
 Civ. 3 Pal. 2 Scale D Piano 3 Int. 8 3
 Legge di finanziamento 14.2.1963 NS 60 Ann.

In Catasto E.U. l'alloggio è riportato alle parti 1906pa 53 Part. 455 sub. 27 Cat. 4/3 3 5,50Rendita £. 2618

Consistenza alloggio a "Muri compresi"

Alloggio mq. / Balconi mq. / Cantina o box mq. / Area esclus. mq. /
 in Catasto E.U. il box è riportato alla partita /
 Fg. di mappa / Partic. / sub. / Cat. / Cl. /
 Con.cat.mq. / Rendita £. /

CONFINANTI ALLOGGIO

NORD

STESSA DITTA

SUD

VIA CATTANEO

EST

VANO SCALA - ANGIOIO INT. 1/D

OVEST

ALLOGGIO INT. 7/C

CONTINENTI SCANTINATO

NORD

STESSA DITTA

SUD

VANO SCALA

EST

LOCALE MOTORETTE

OVEST

SCANTINATO INT. 7/D


AREE INDIVIDUALI

PARTI ED AREE COMUNI


VANO SCALA - TERRAZZO - CORRIDOIO SCANTINATI -
LOCALE MOTORETTE

PARTI ED AREE CONSORTILI

IL COORDINATORE
 Servizio Risanamento - Patrimonio
 (Geom. Vito Longo)

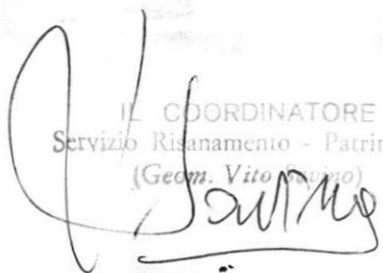


IL COORDINATORE GENERALE
 (Dott. Ing. Antonio LONGO)

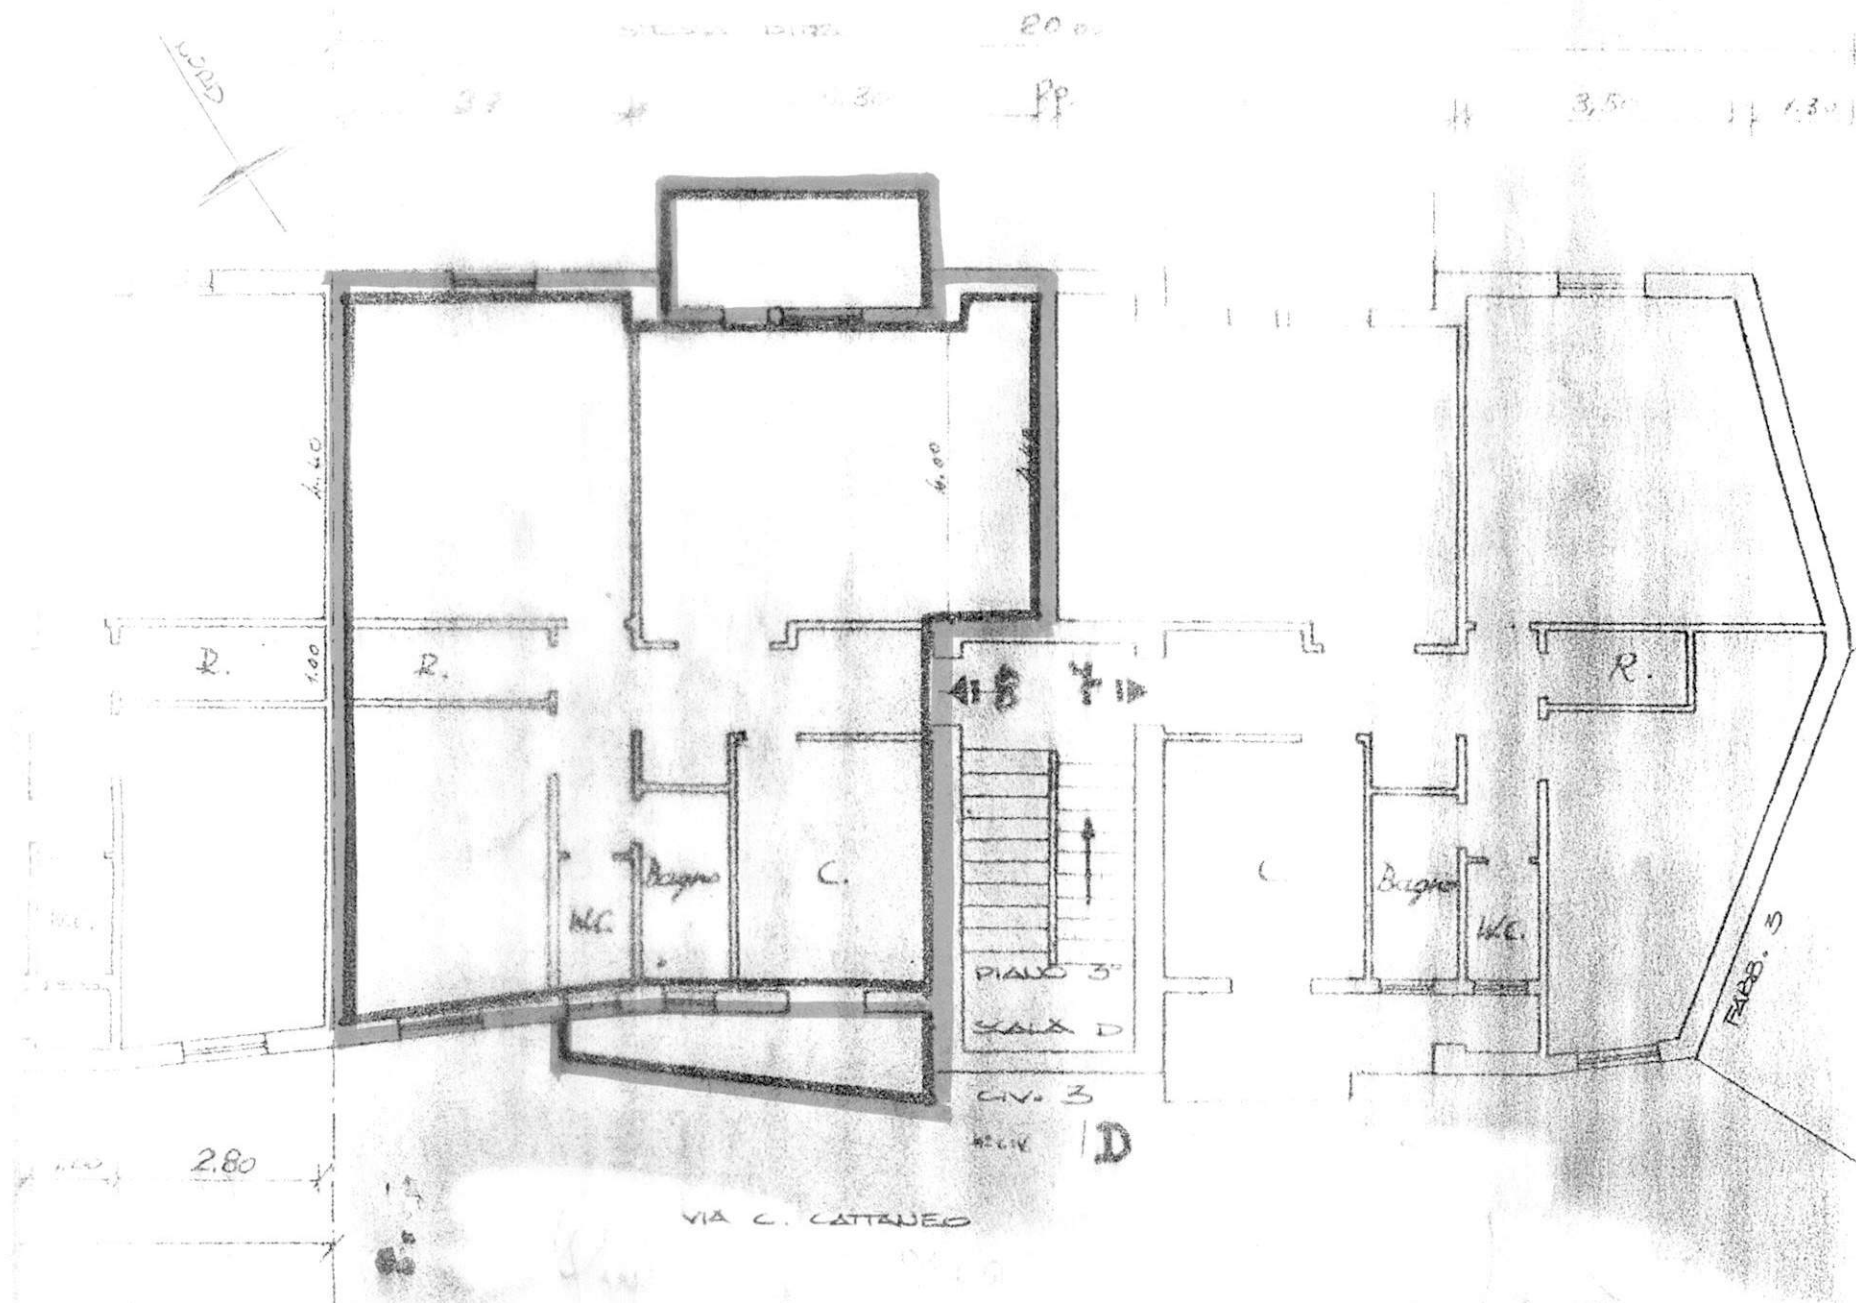


PIANTA SCANTINATO

20.00

STESSA DITTA

6.83

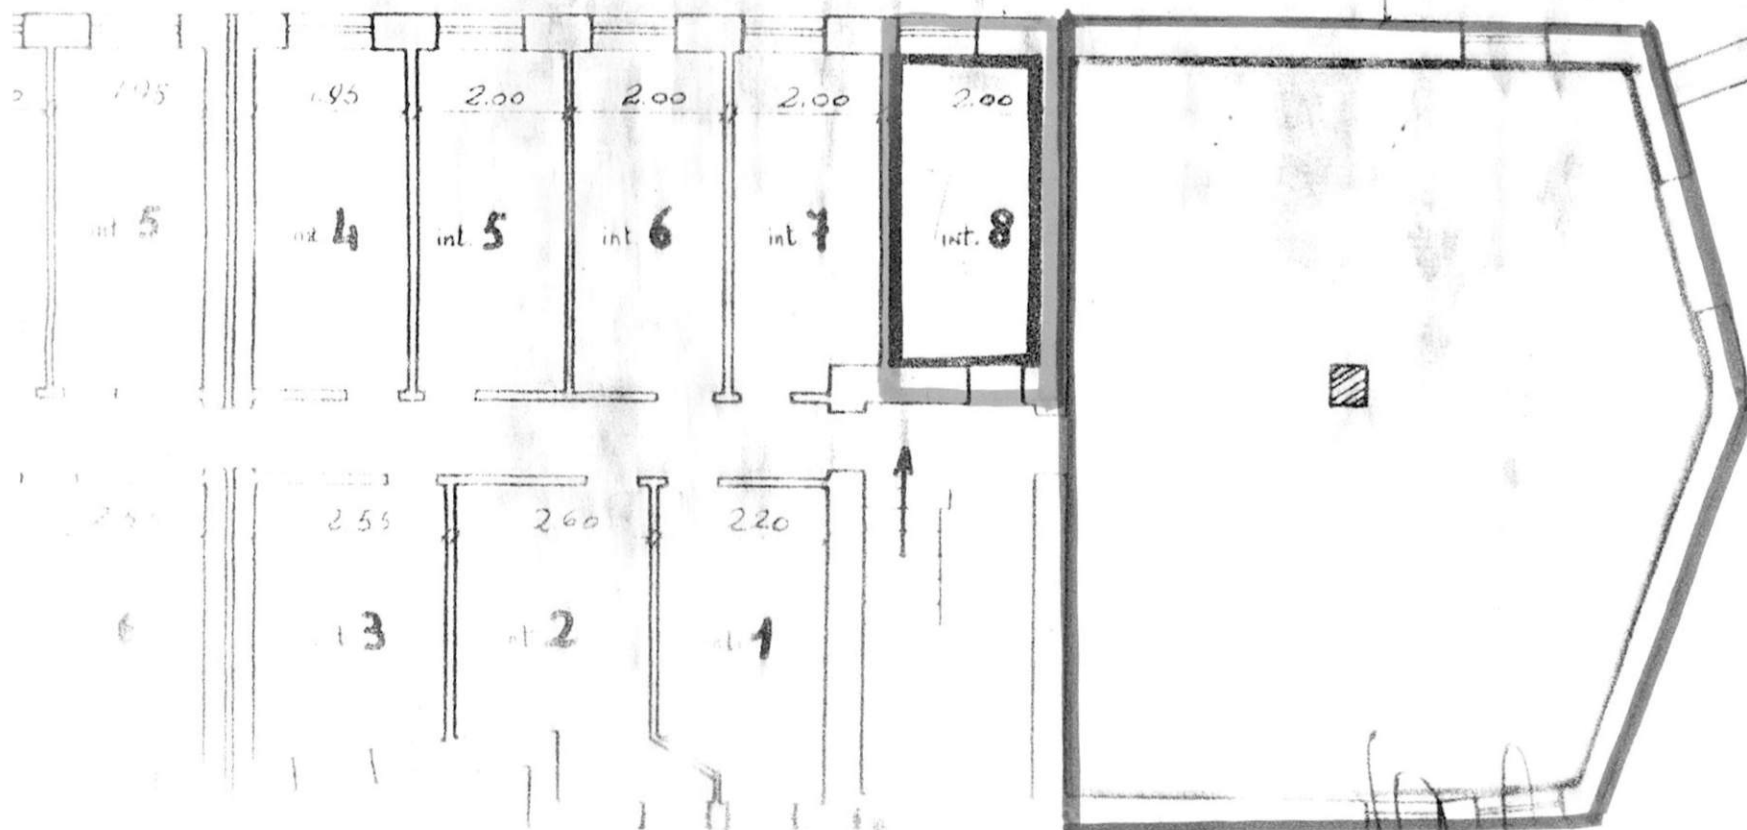

VIA D

VIA C