

ISTITUTO AUTONOMO CASE POPOLARI
PER LA PROVINCIA DI BRINDISI

LEGGE 05/08/1978 N° 457 - 4° BIENNIO

LAVORI DI MANUTENZIONE STRAORDINARIA E RISANAMENTO AGLI D.E.R.P. NEL
COMUNE DI BRINDISI
LOTTO A/1 FAI AZZINE "A" - C' LARGO ANGELO DEL BON E PIAZZA CASORATI


PROGETTO ESECUTIVO
DATA: LUGLIO 2003
SCALA: 1:100
ARCHIVIO:
TAVOLA
4

PROGETTO:
GEOM. VITTORIO FRINELLI
GEOM. MAURIZIO SPAGNOLI
PIANTA PIANO TIPO E
COPERTURE LOTTO - B -


RESPONSABILE PROCEDIMENTO:
ING. GIUSEPPE DE ANGELIS
Soc. CIRILLO s.r.l.
VIA CIRILLO 11
72100 BRINDISI
ALLEGATO DI CONTABILITA'
N. 5

LAVORI DI MANUTENZIONE STRAORDINARIA E RISANAMENTO AGLI D.E.R.P. NEL
COMUNE DI BRINDISI
LOTTO A/1 FAI AZZINE "A" - C' LARGO ANGELO DEL BON E PIAZZA CASORATI


PROGETTO ESECUTIVO
DATA: LUGLIO 2003
SCALA: 1:100
ARCHIVIO:
TAVOLA
4

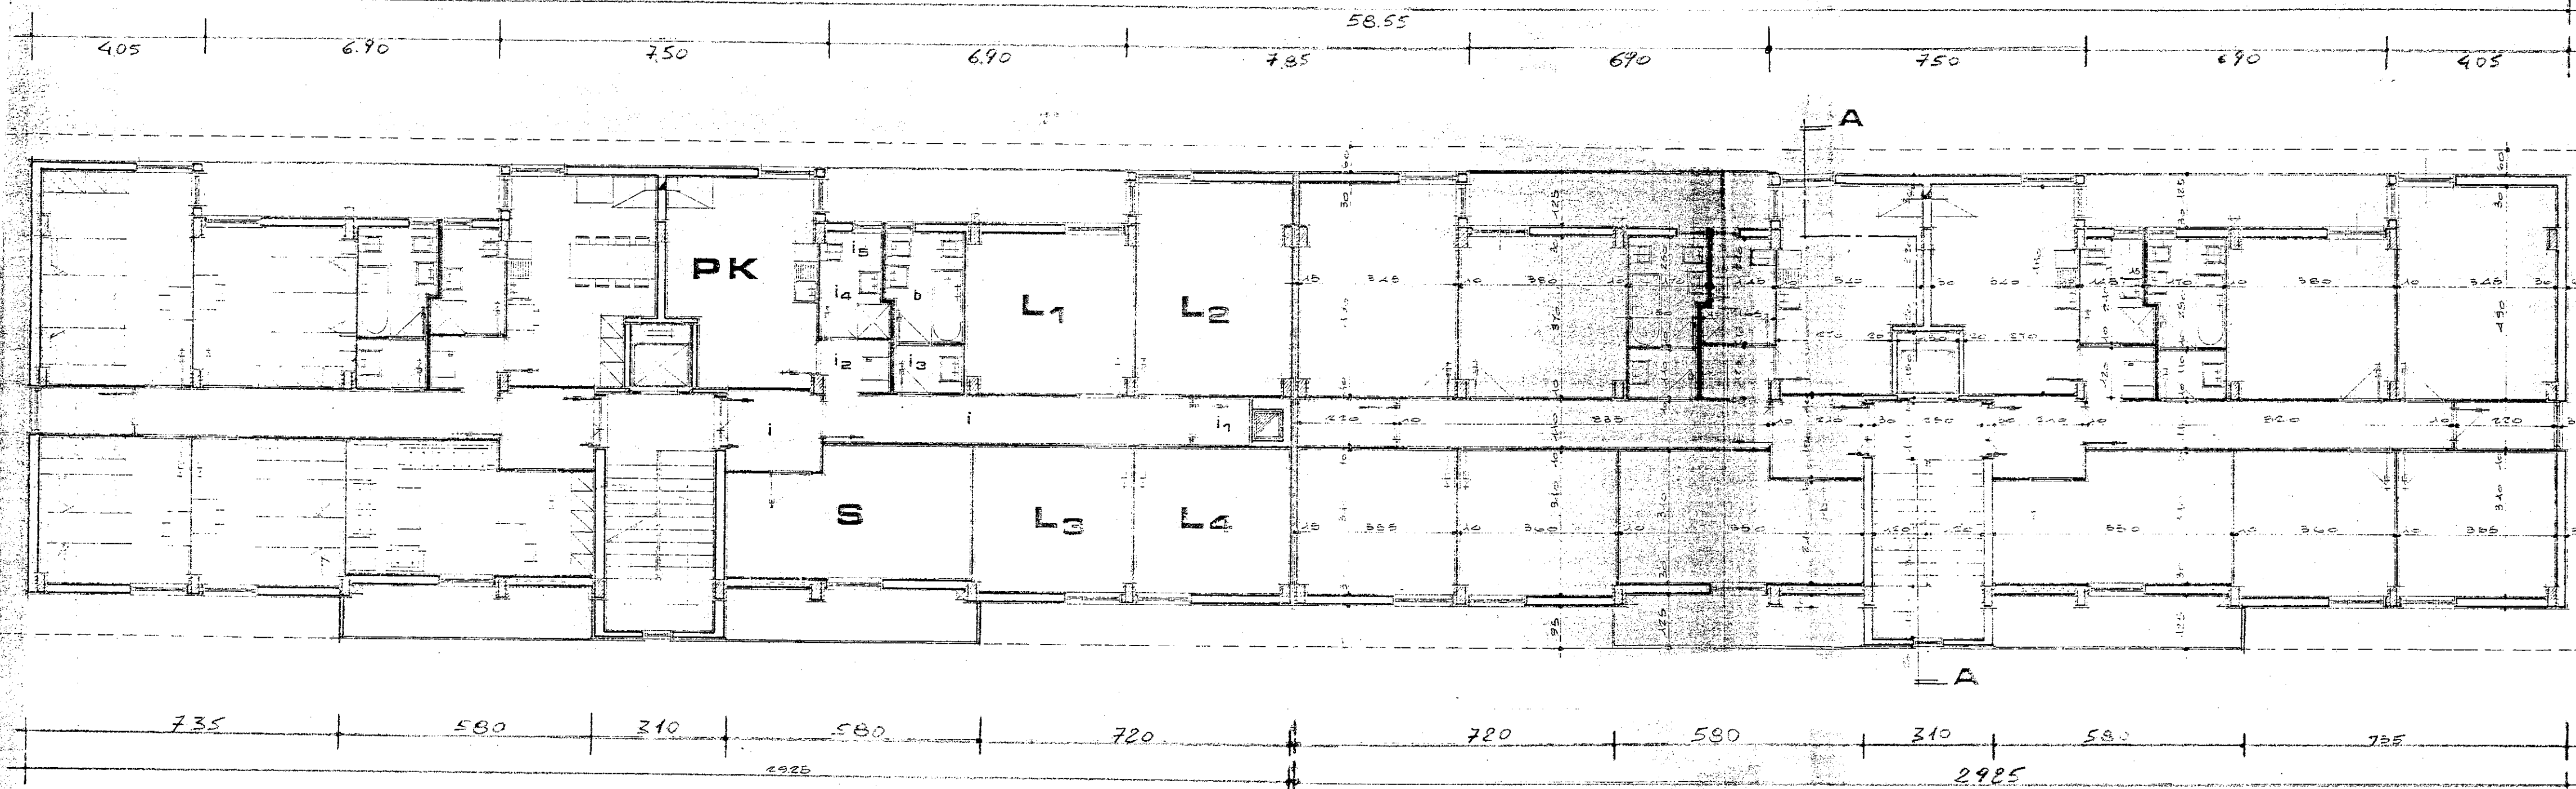

PIANTA PIANO TIPO

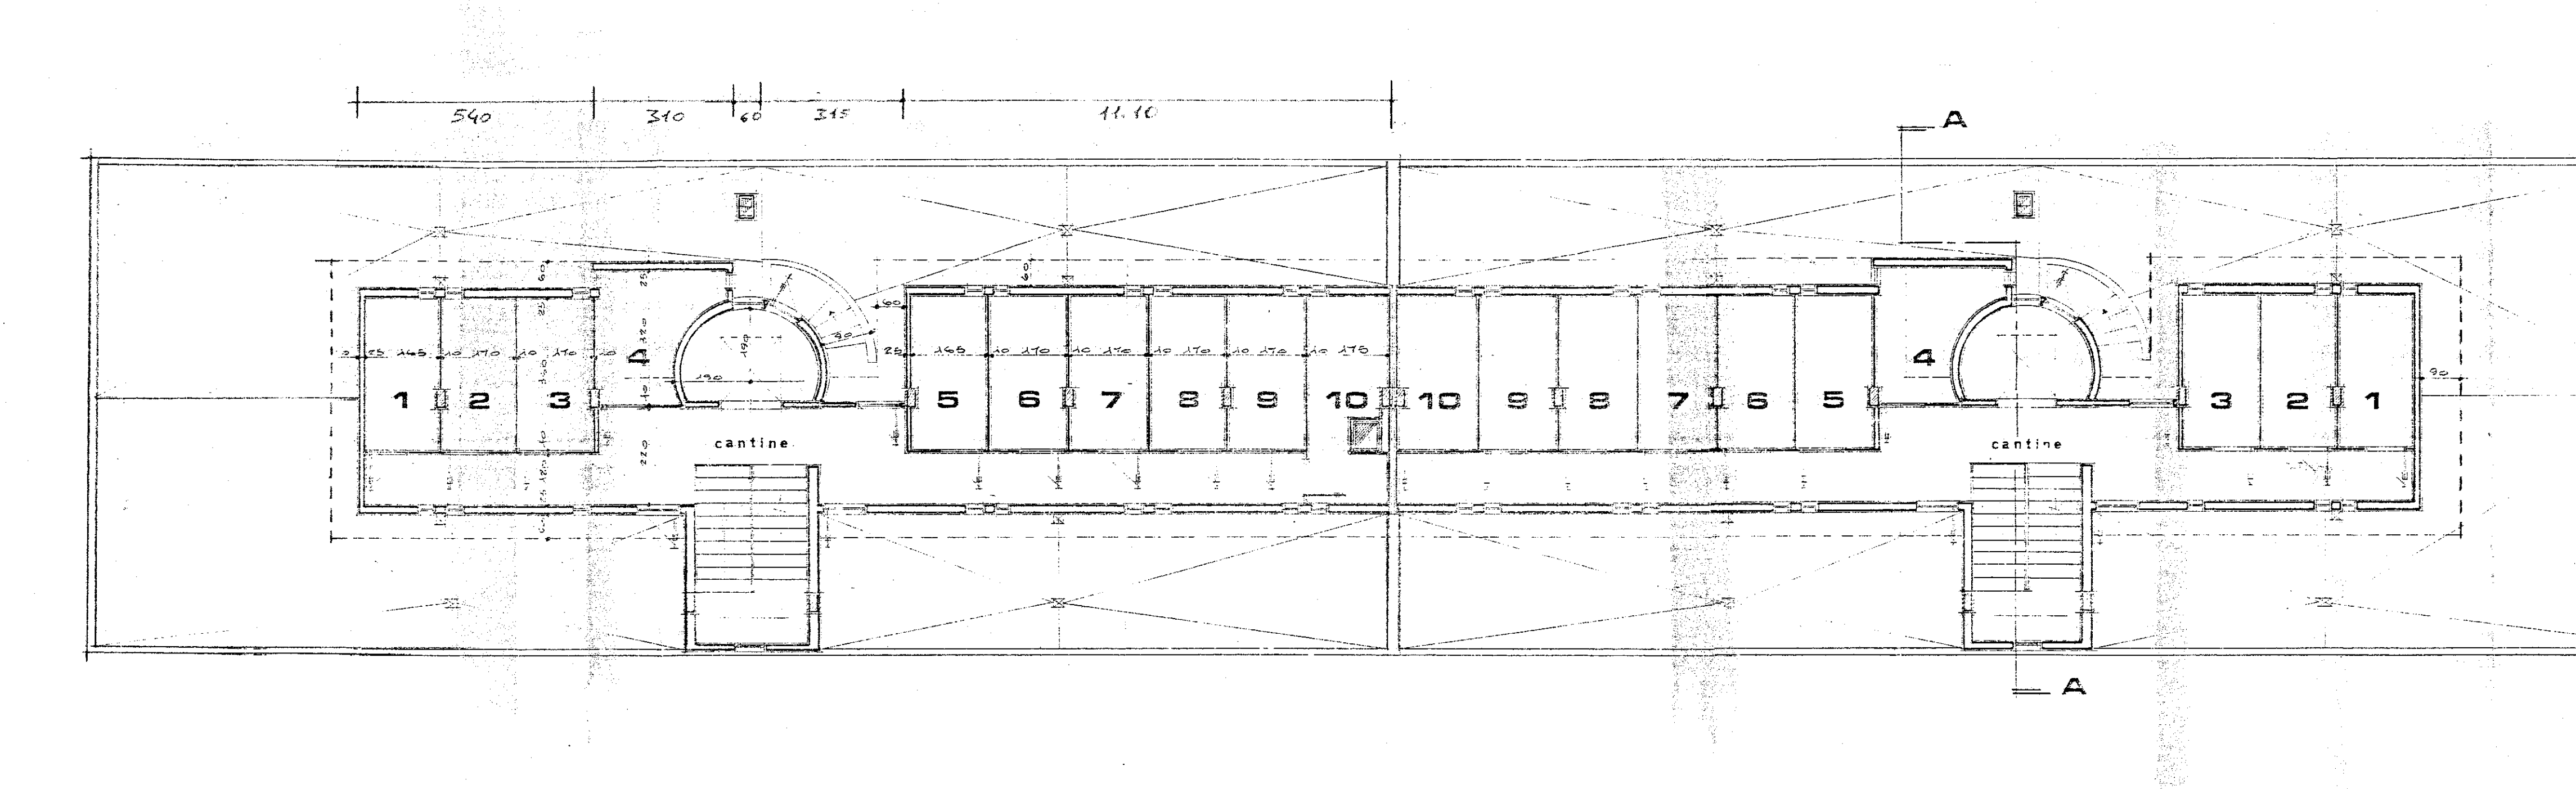

PIANTA PIANO CANTINE

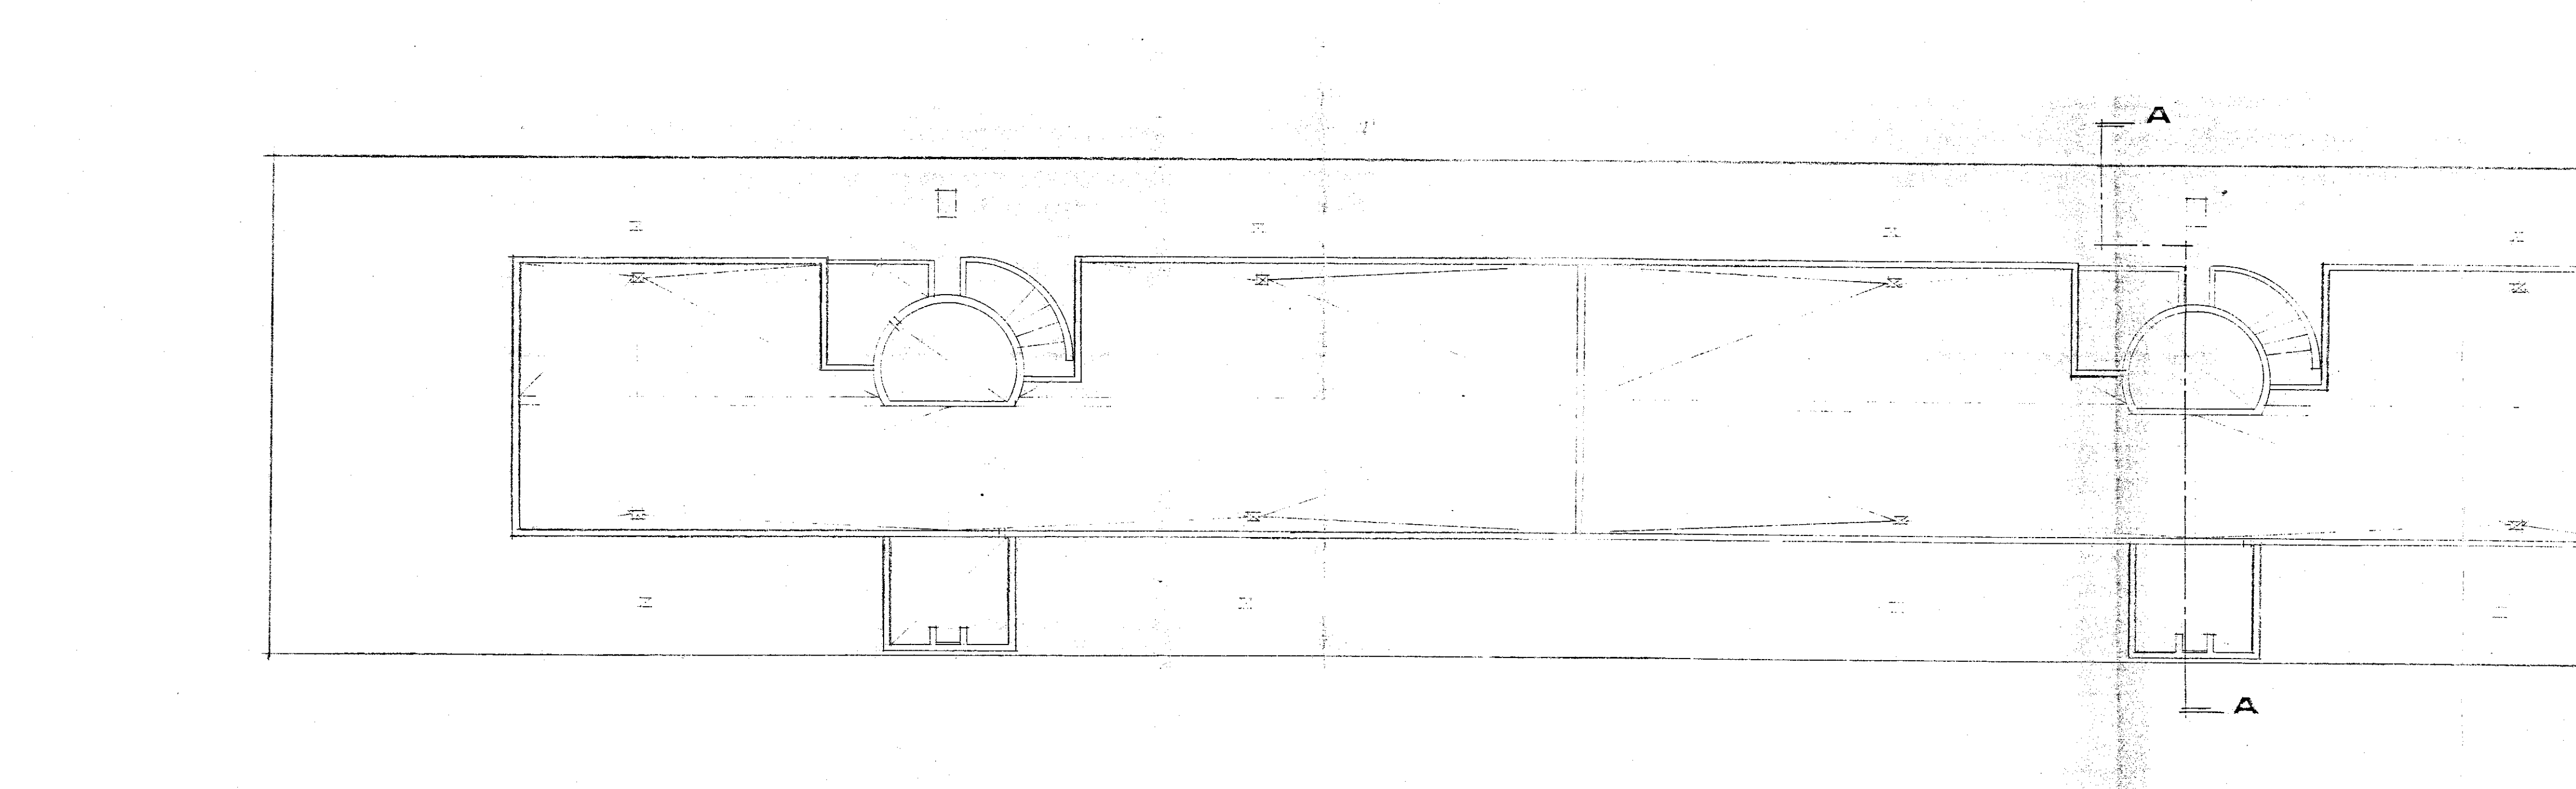

PIANTA COPERTURE